ZONA OVEST – CIRC.3
SMA–VIA FATTORI N°113

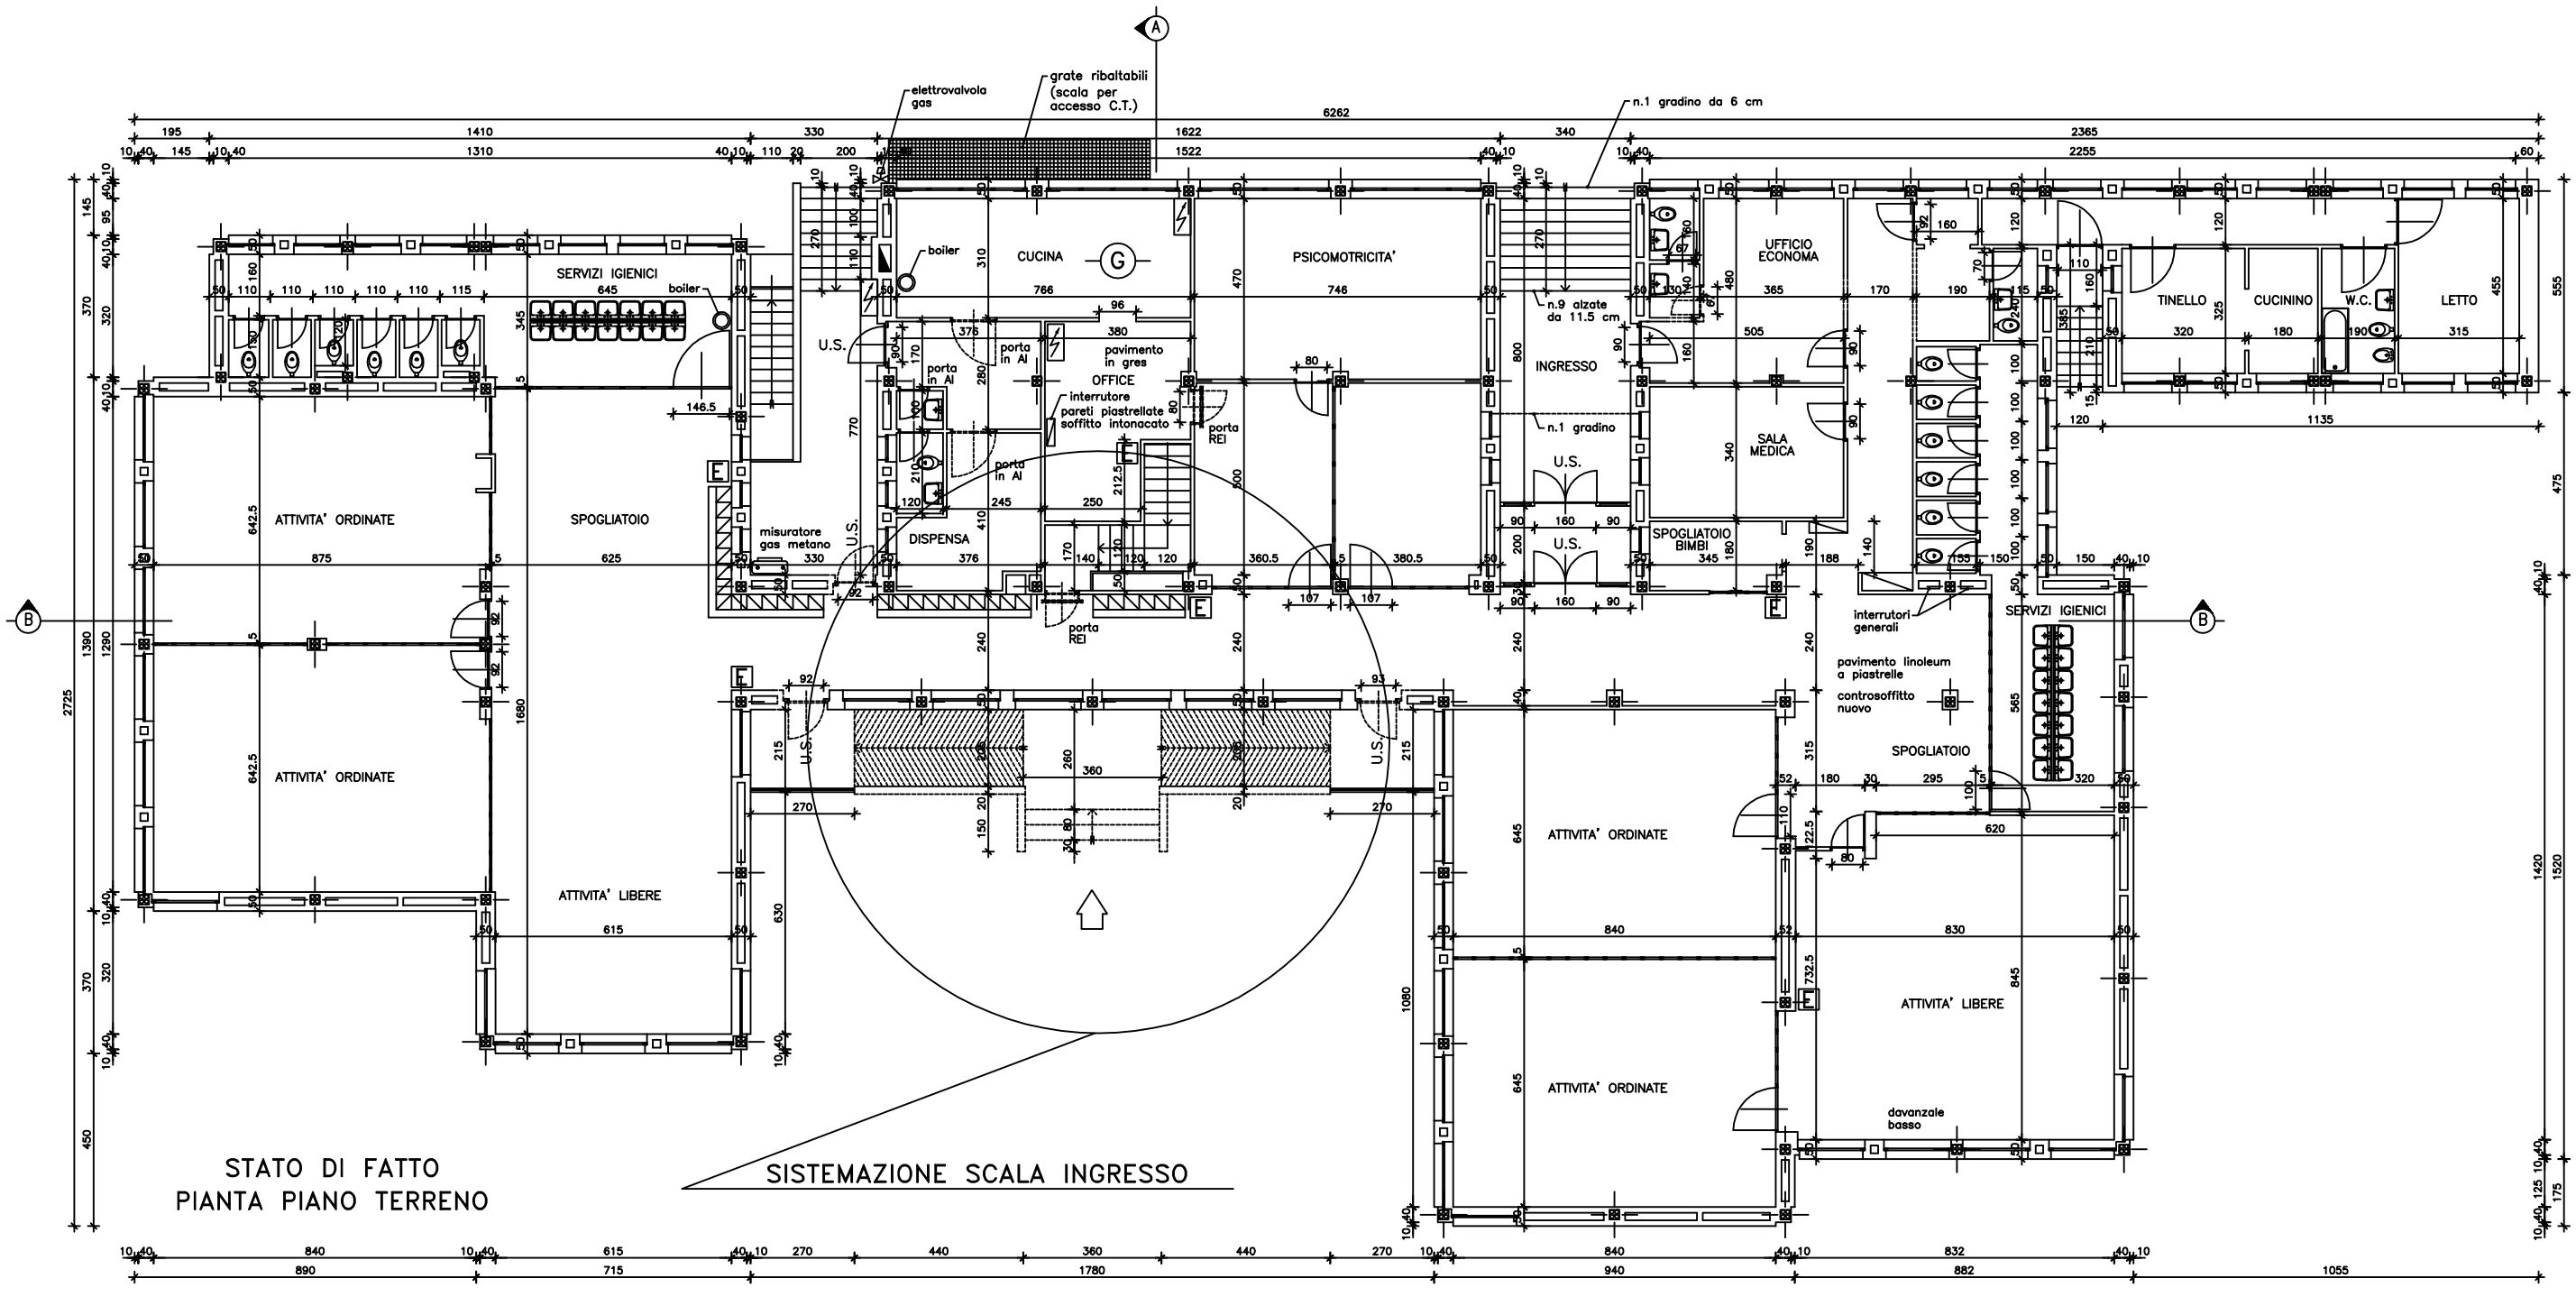

STATO DI FATTO
PIANTA PIANO TERRENO

SISTEMAZIONE SCALA INGRESSO