ZONA SUD CIRCOSCRIZIONE 2

SCUOLA ELEMENTARE "CASALEGNO" - VIA ACCIARINI, 20
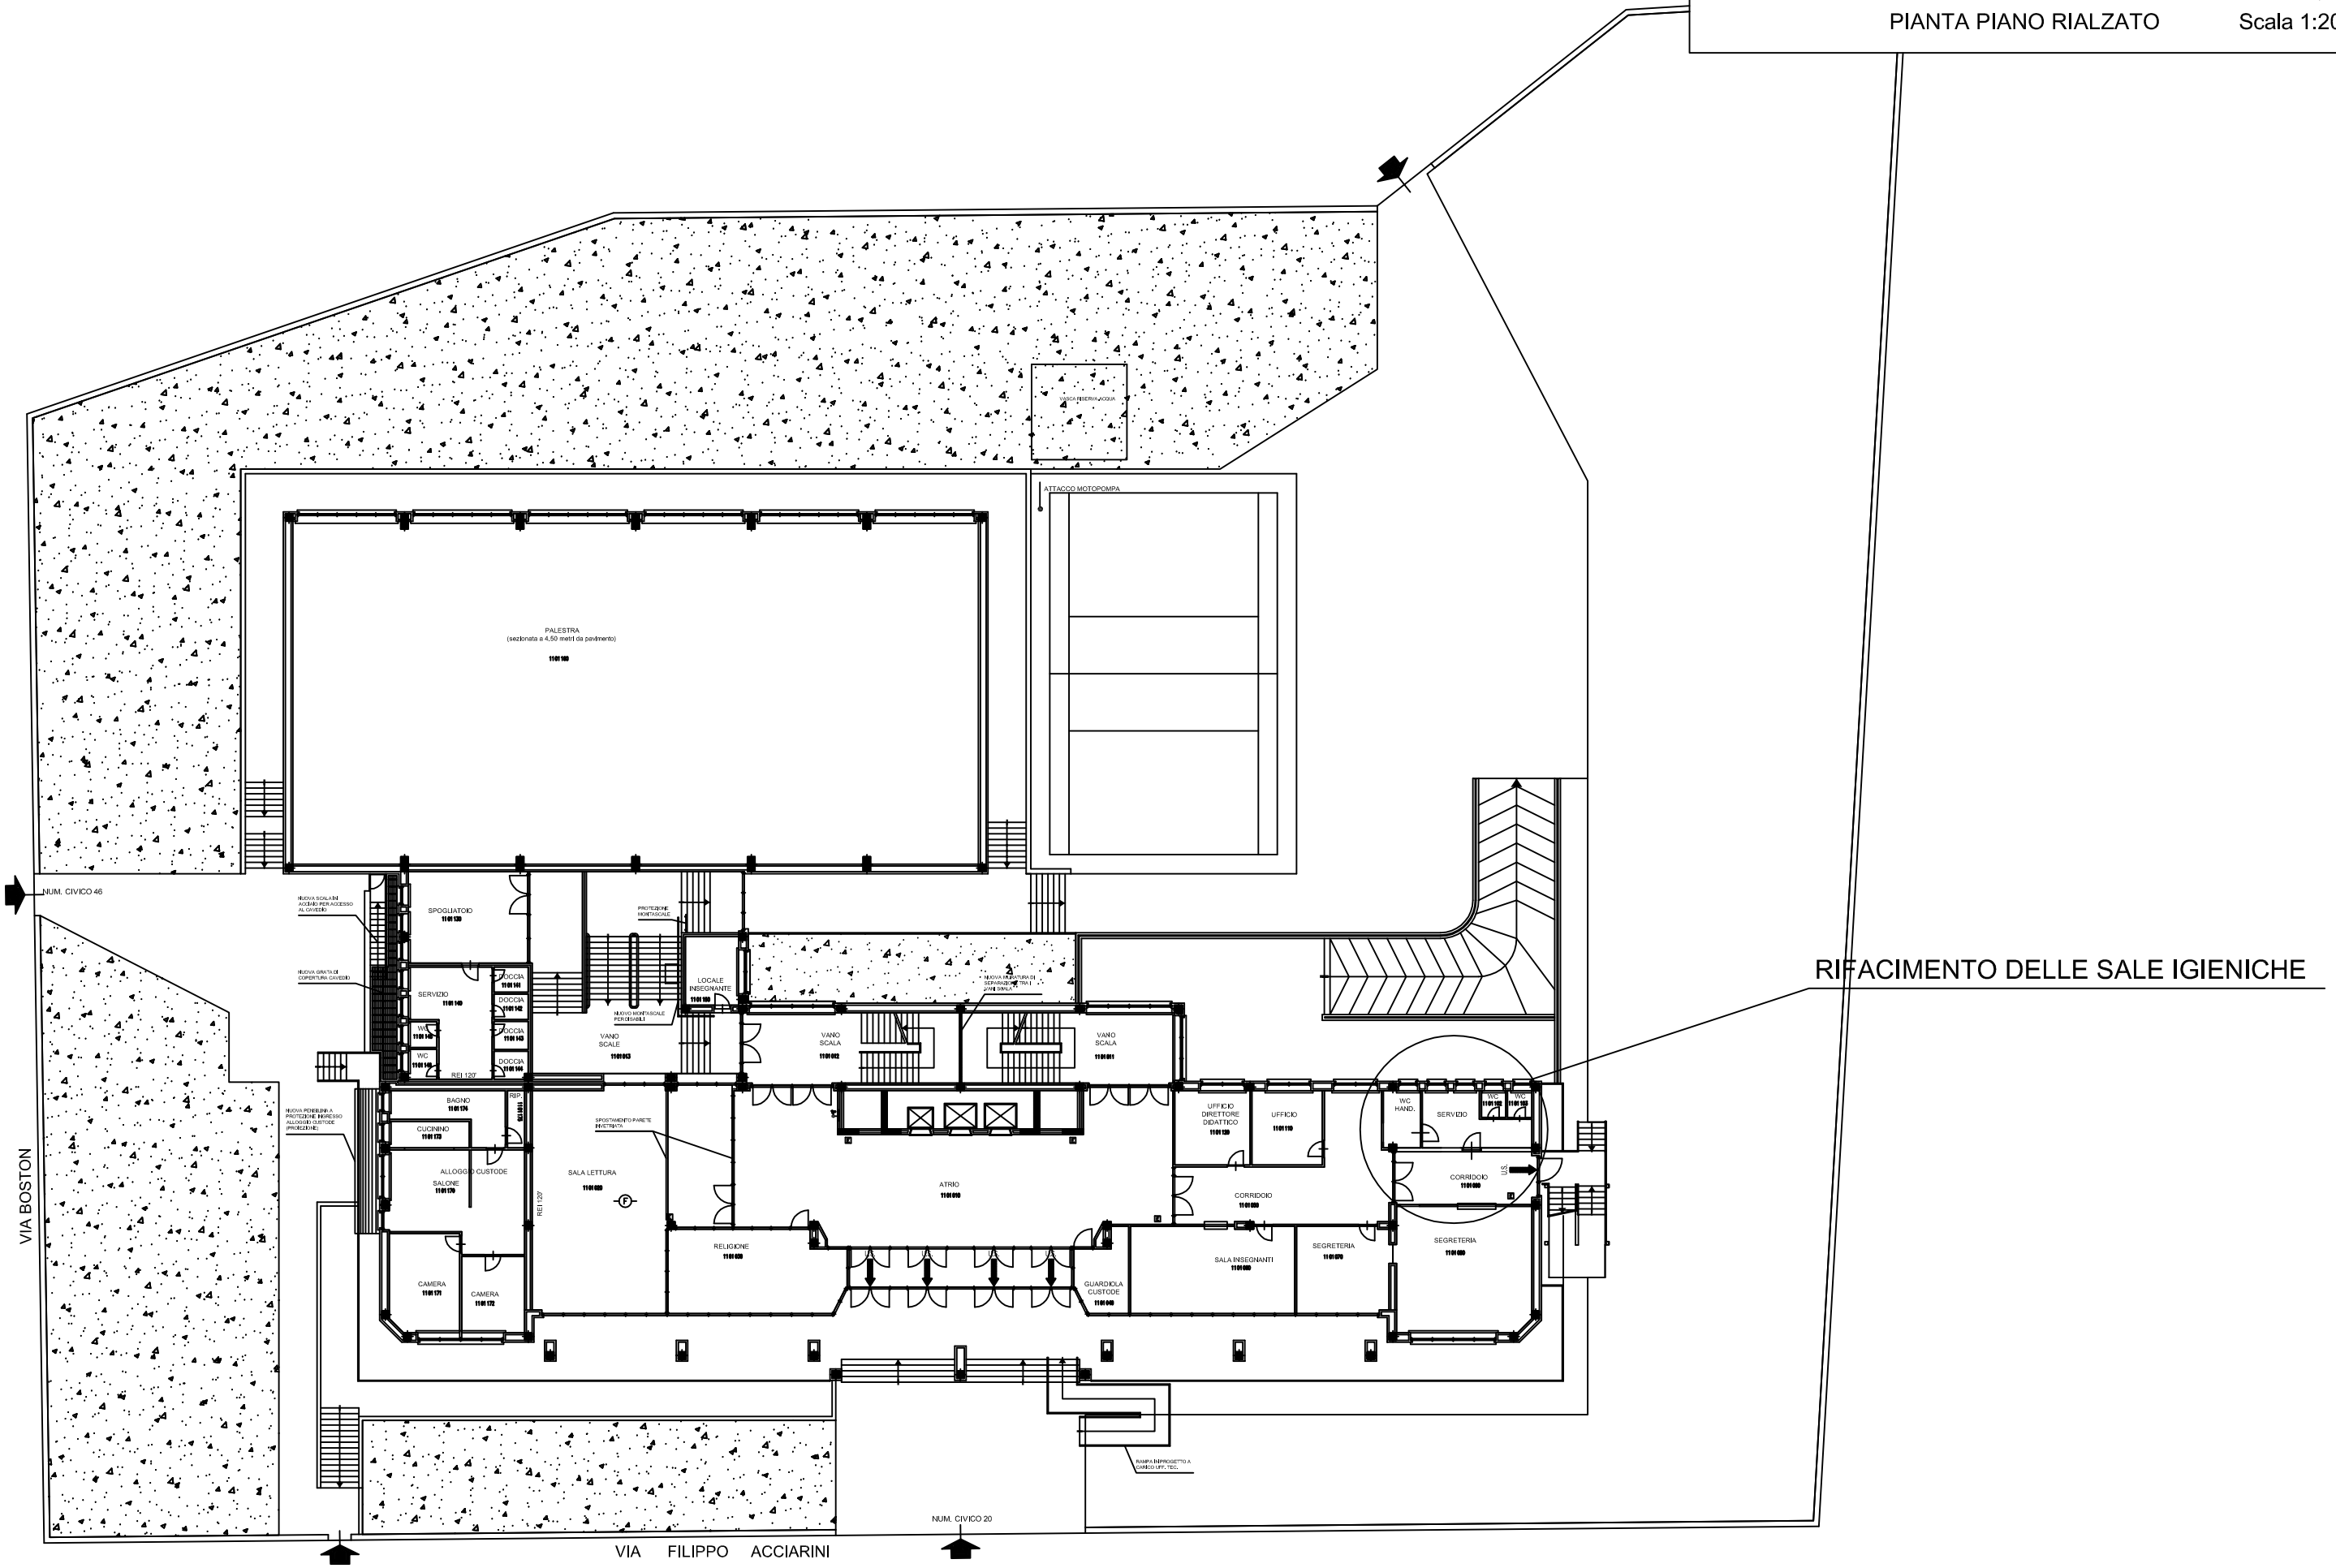
PIANTA PIANO RIALZATO Scala 1:200