




PROGETTO UNITARIO CONTILI SCOLASTICI
OPERA DI MANUTENZIONE STRAORDINARIA FINANZIATA

PROGETTO DEFINITIVO
 SVILUPPO PROGETTUALE E PARTICOLARI COSTRUTTIVI
 SCUOLA MEDIA VIGORELLI




LABORATORIO CTTA' SOSTENIBILE
 COORDINAMENTO PROGETTUALE
 arch. Pierluigi TOSI
 PROGETTISTI
 arch. Barbara LEONORRE BERLINO
 arch. Maria SICCIO
 arch. Alessandra VENTURA

SETTORE EDILIZIA SCOLASTICA
 DIREZIONE DI INTERNO E RESPONSABILITÀ
 DEL PROGETTO
 arch. Barbara LEONORRE
 COORDINATORE ALLA PROGETTAZIONE
 E PROGETTISTA
 arch. Alessandra VENTURA
 arch. Maria SICCIO


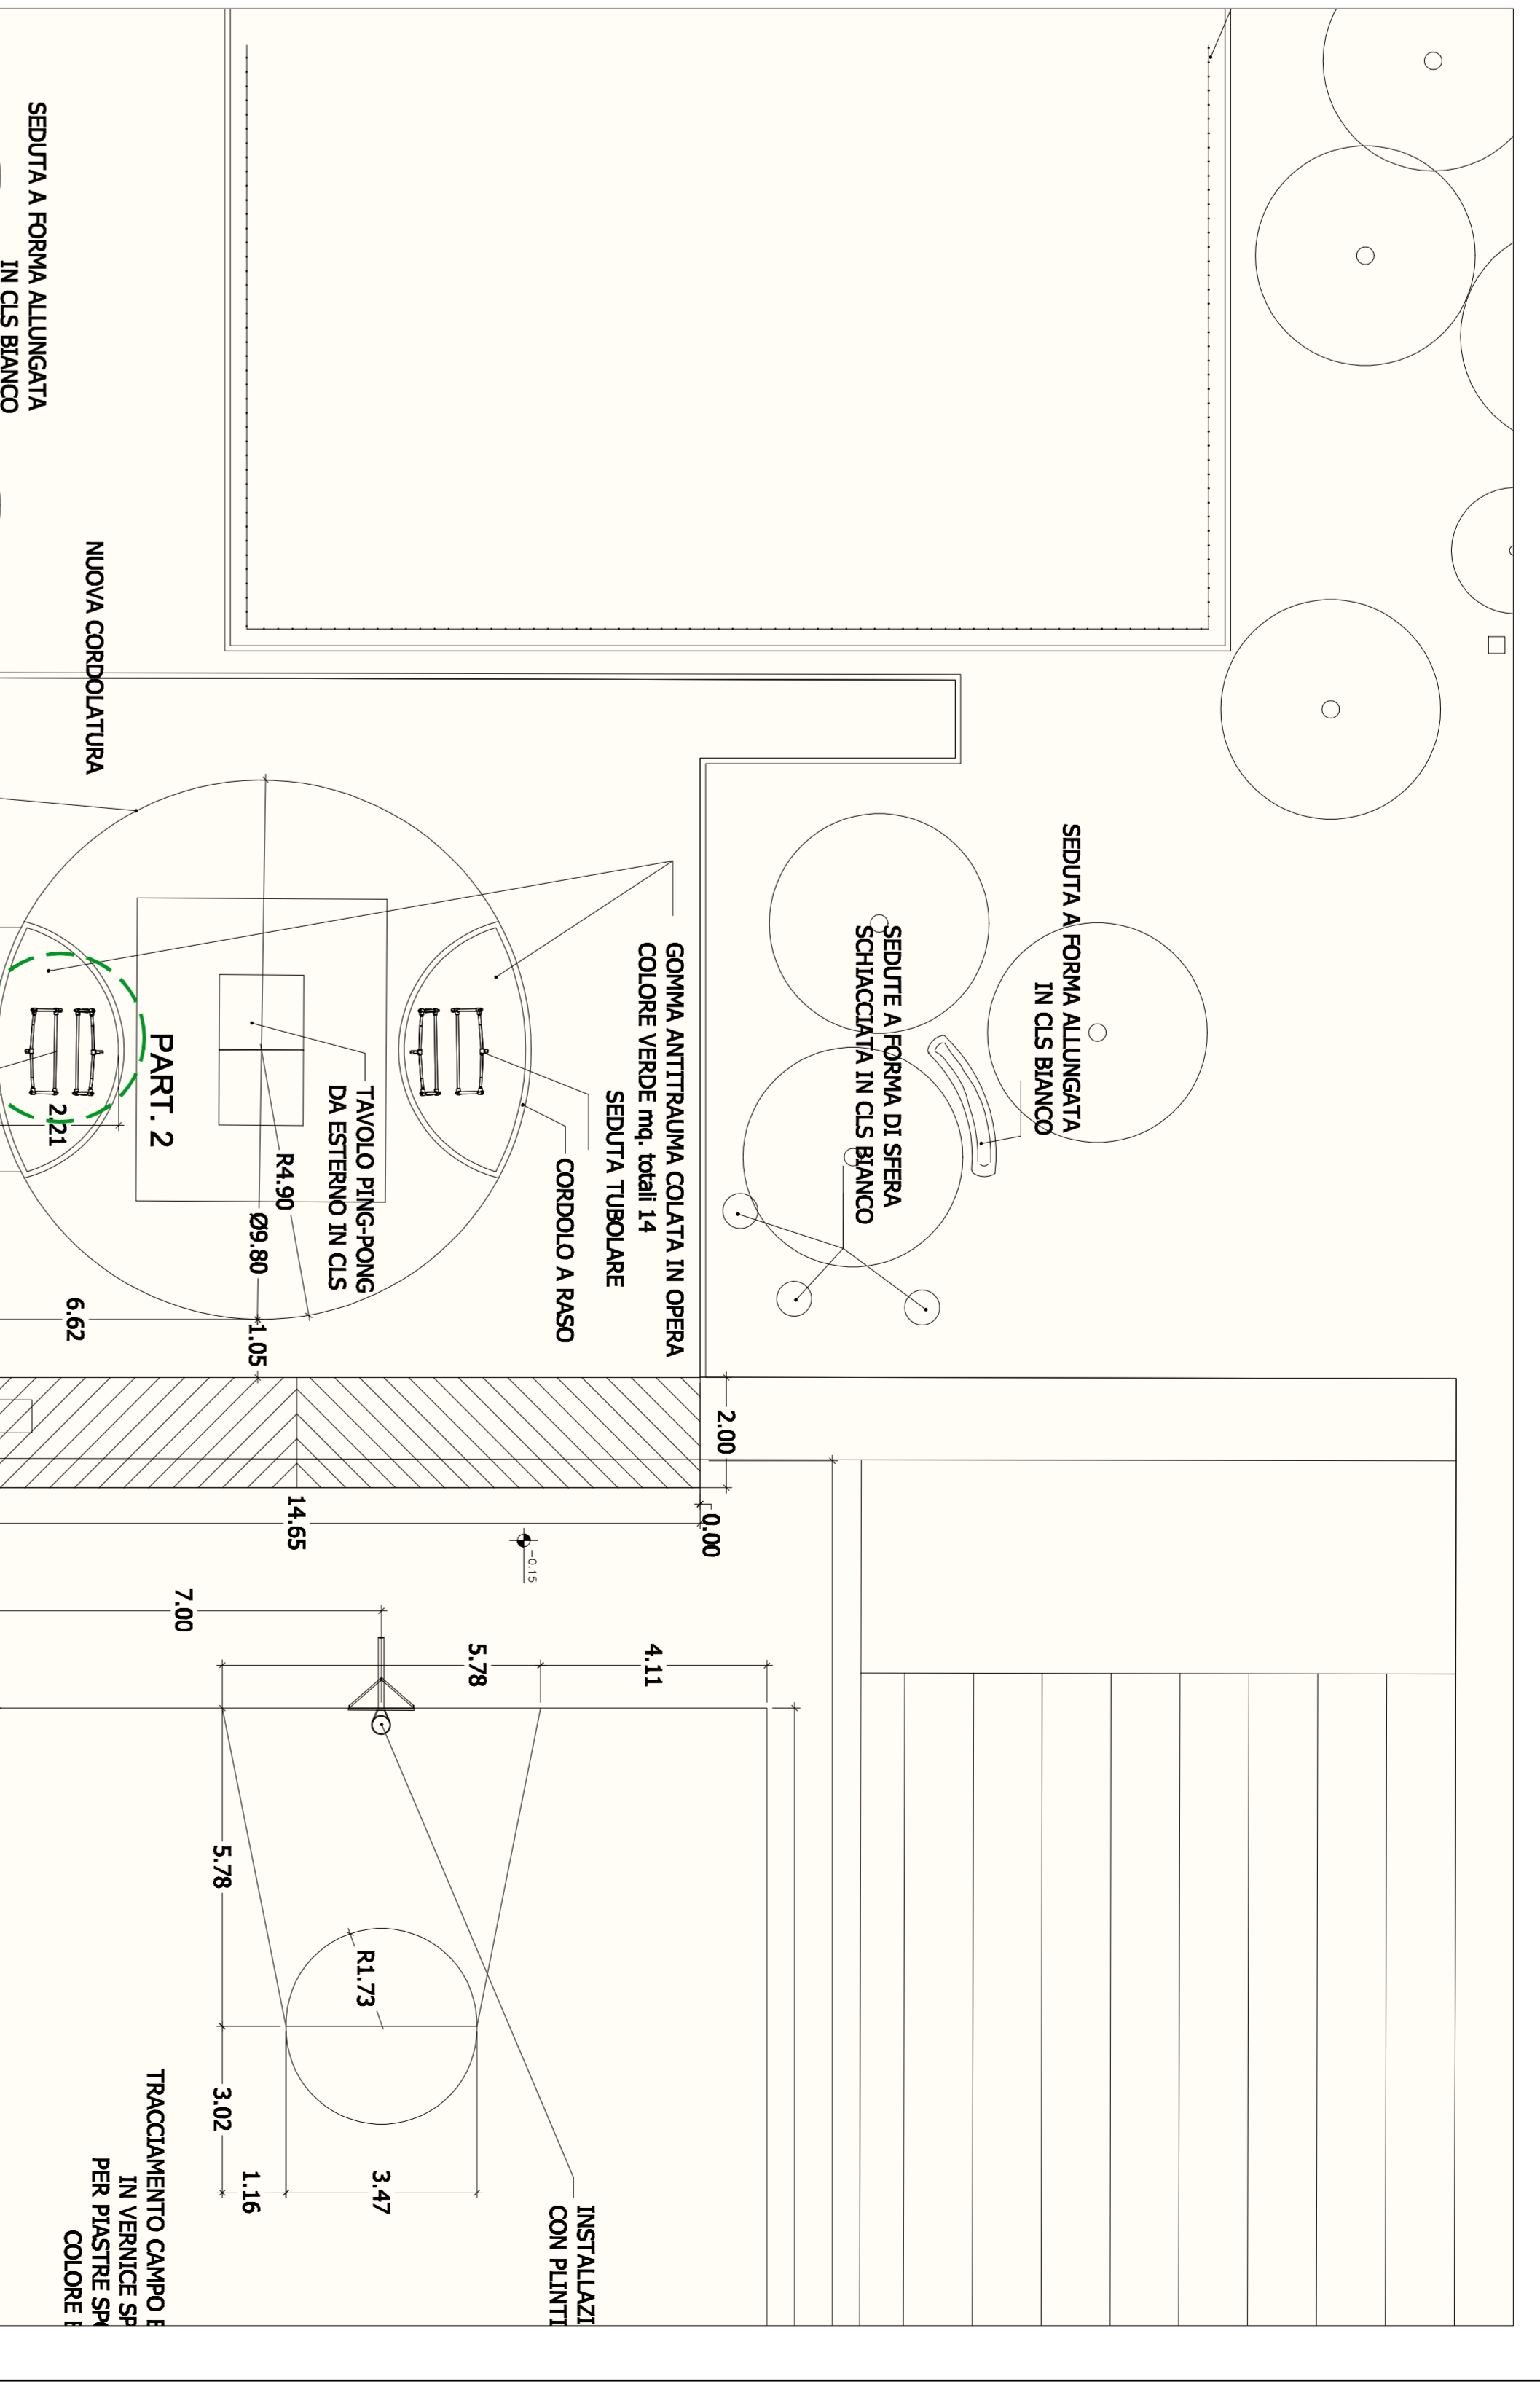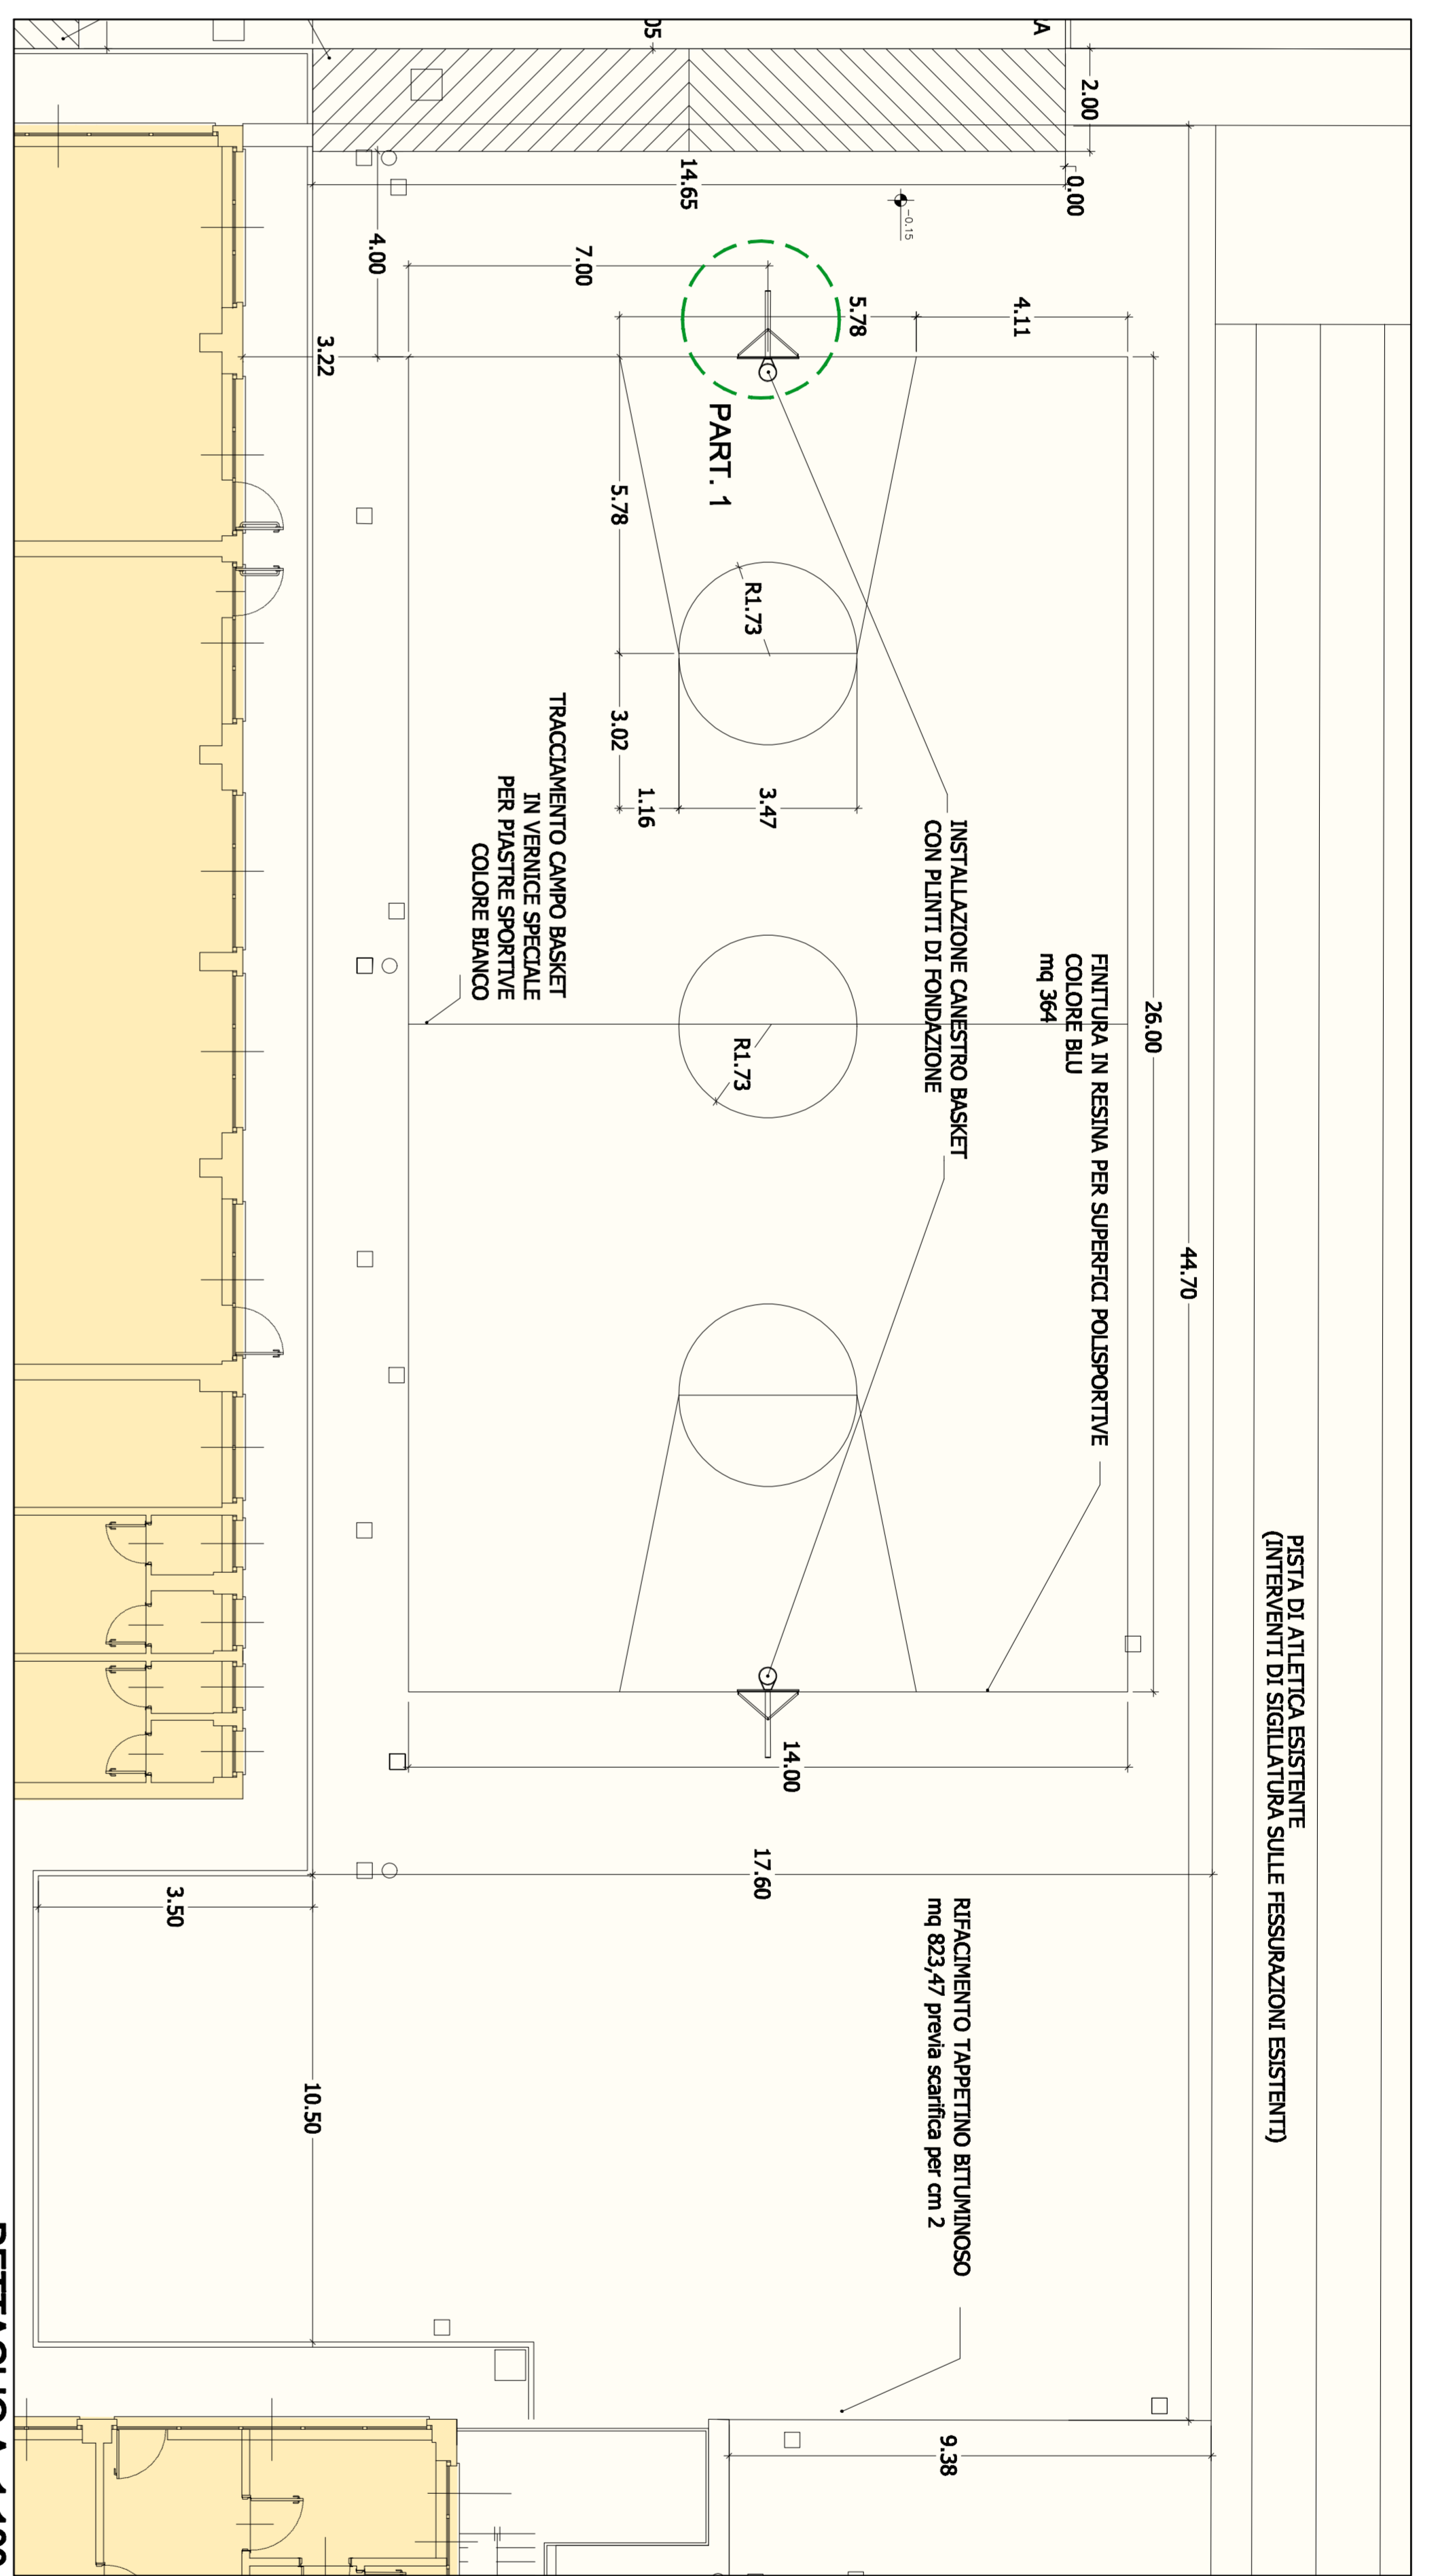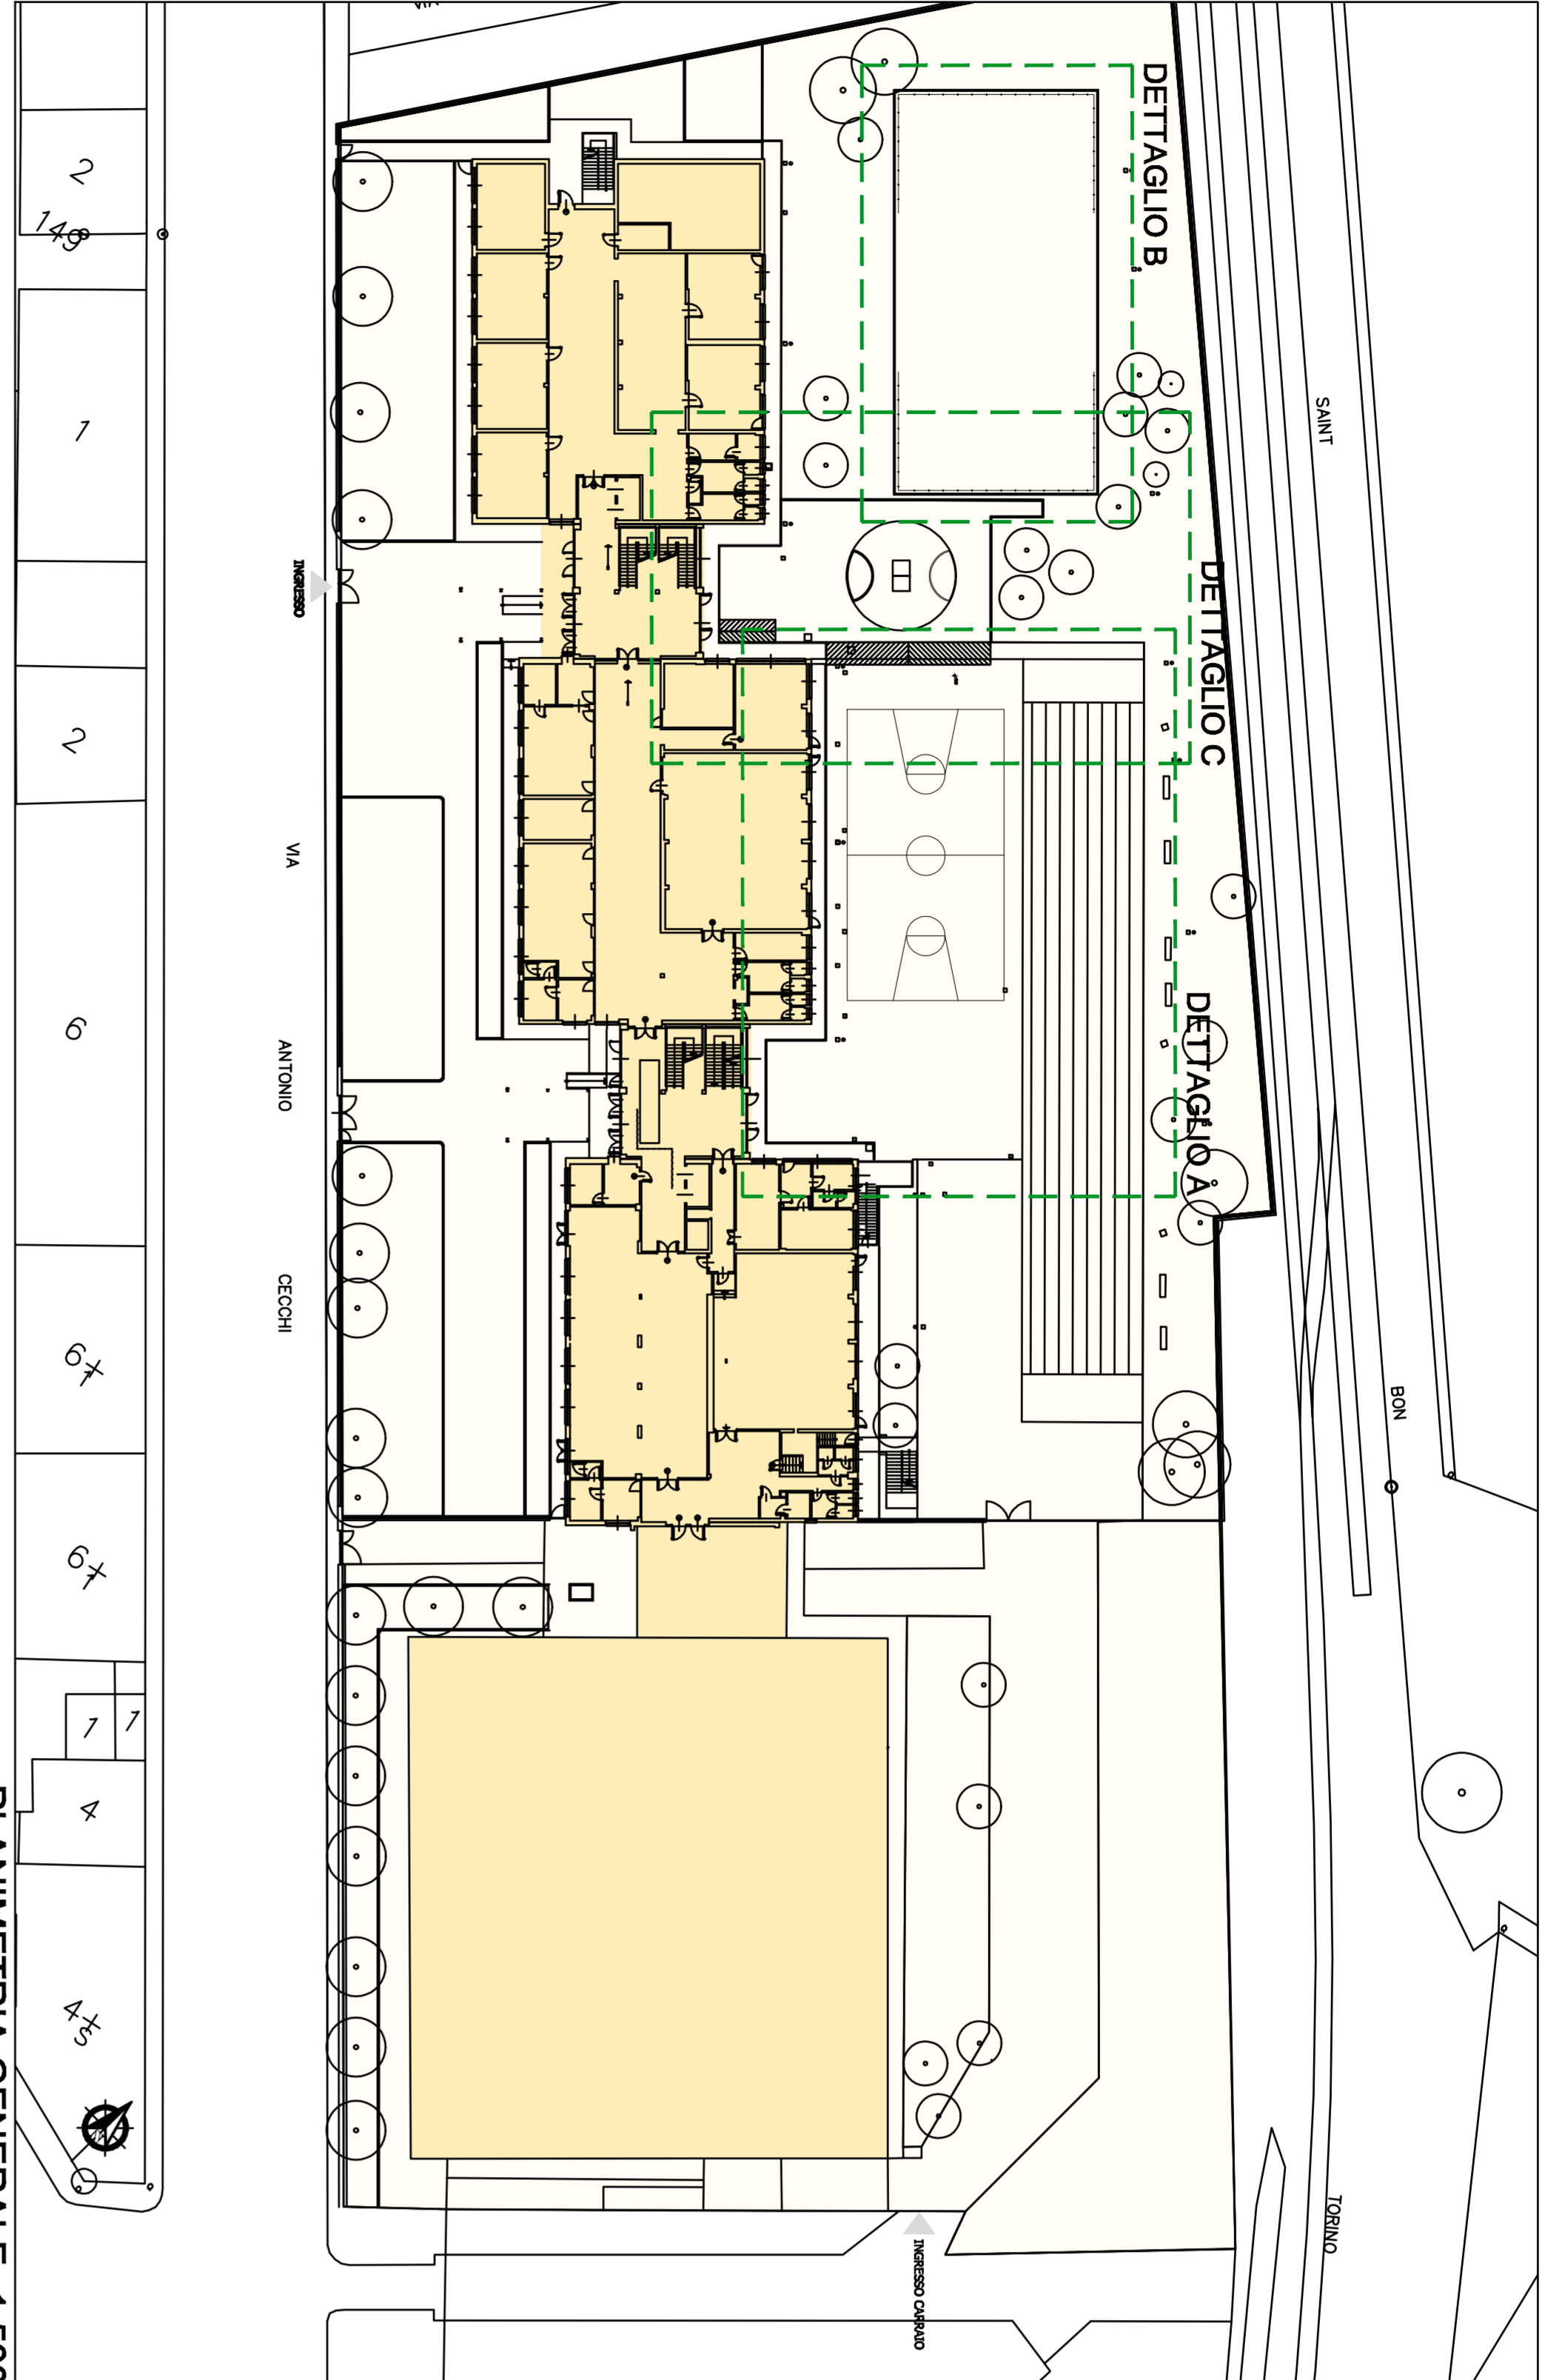

- LEGENDA**
- EDIFICIO SCOLASTICO
 - AREA DI PERTINENZA SCOLASTICA
 - AREA D'INTERVENTO

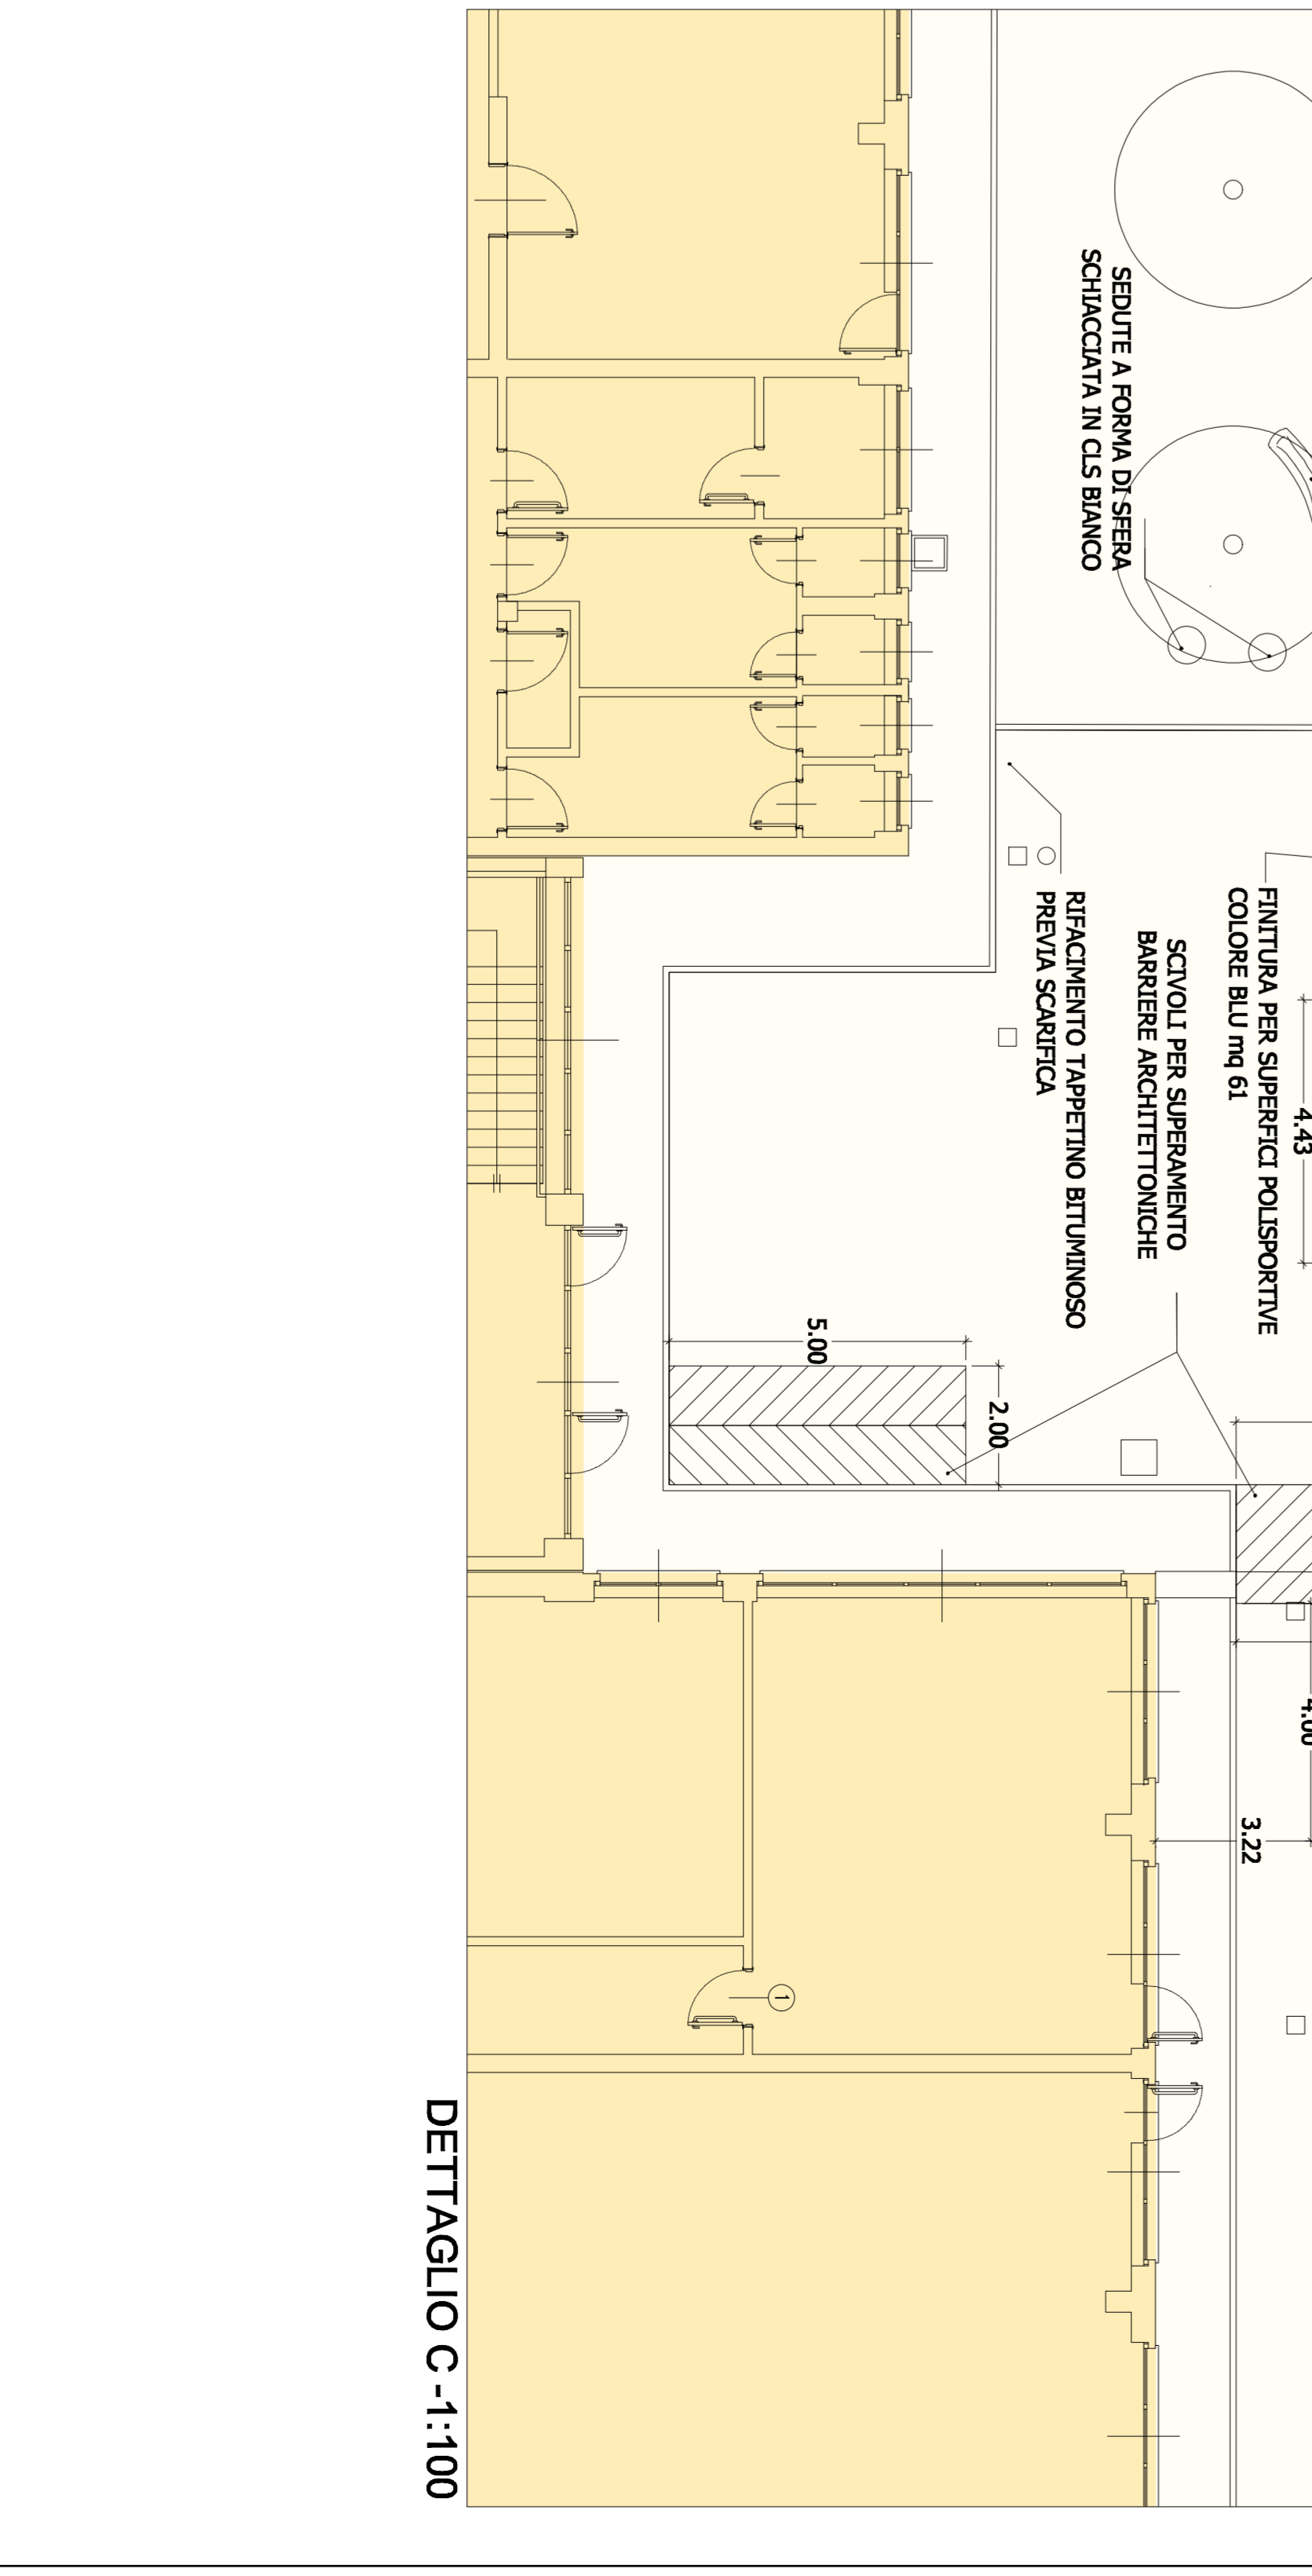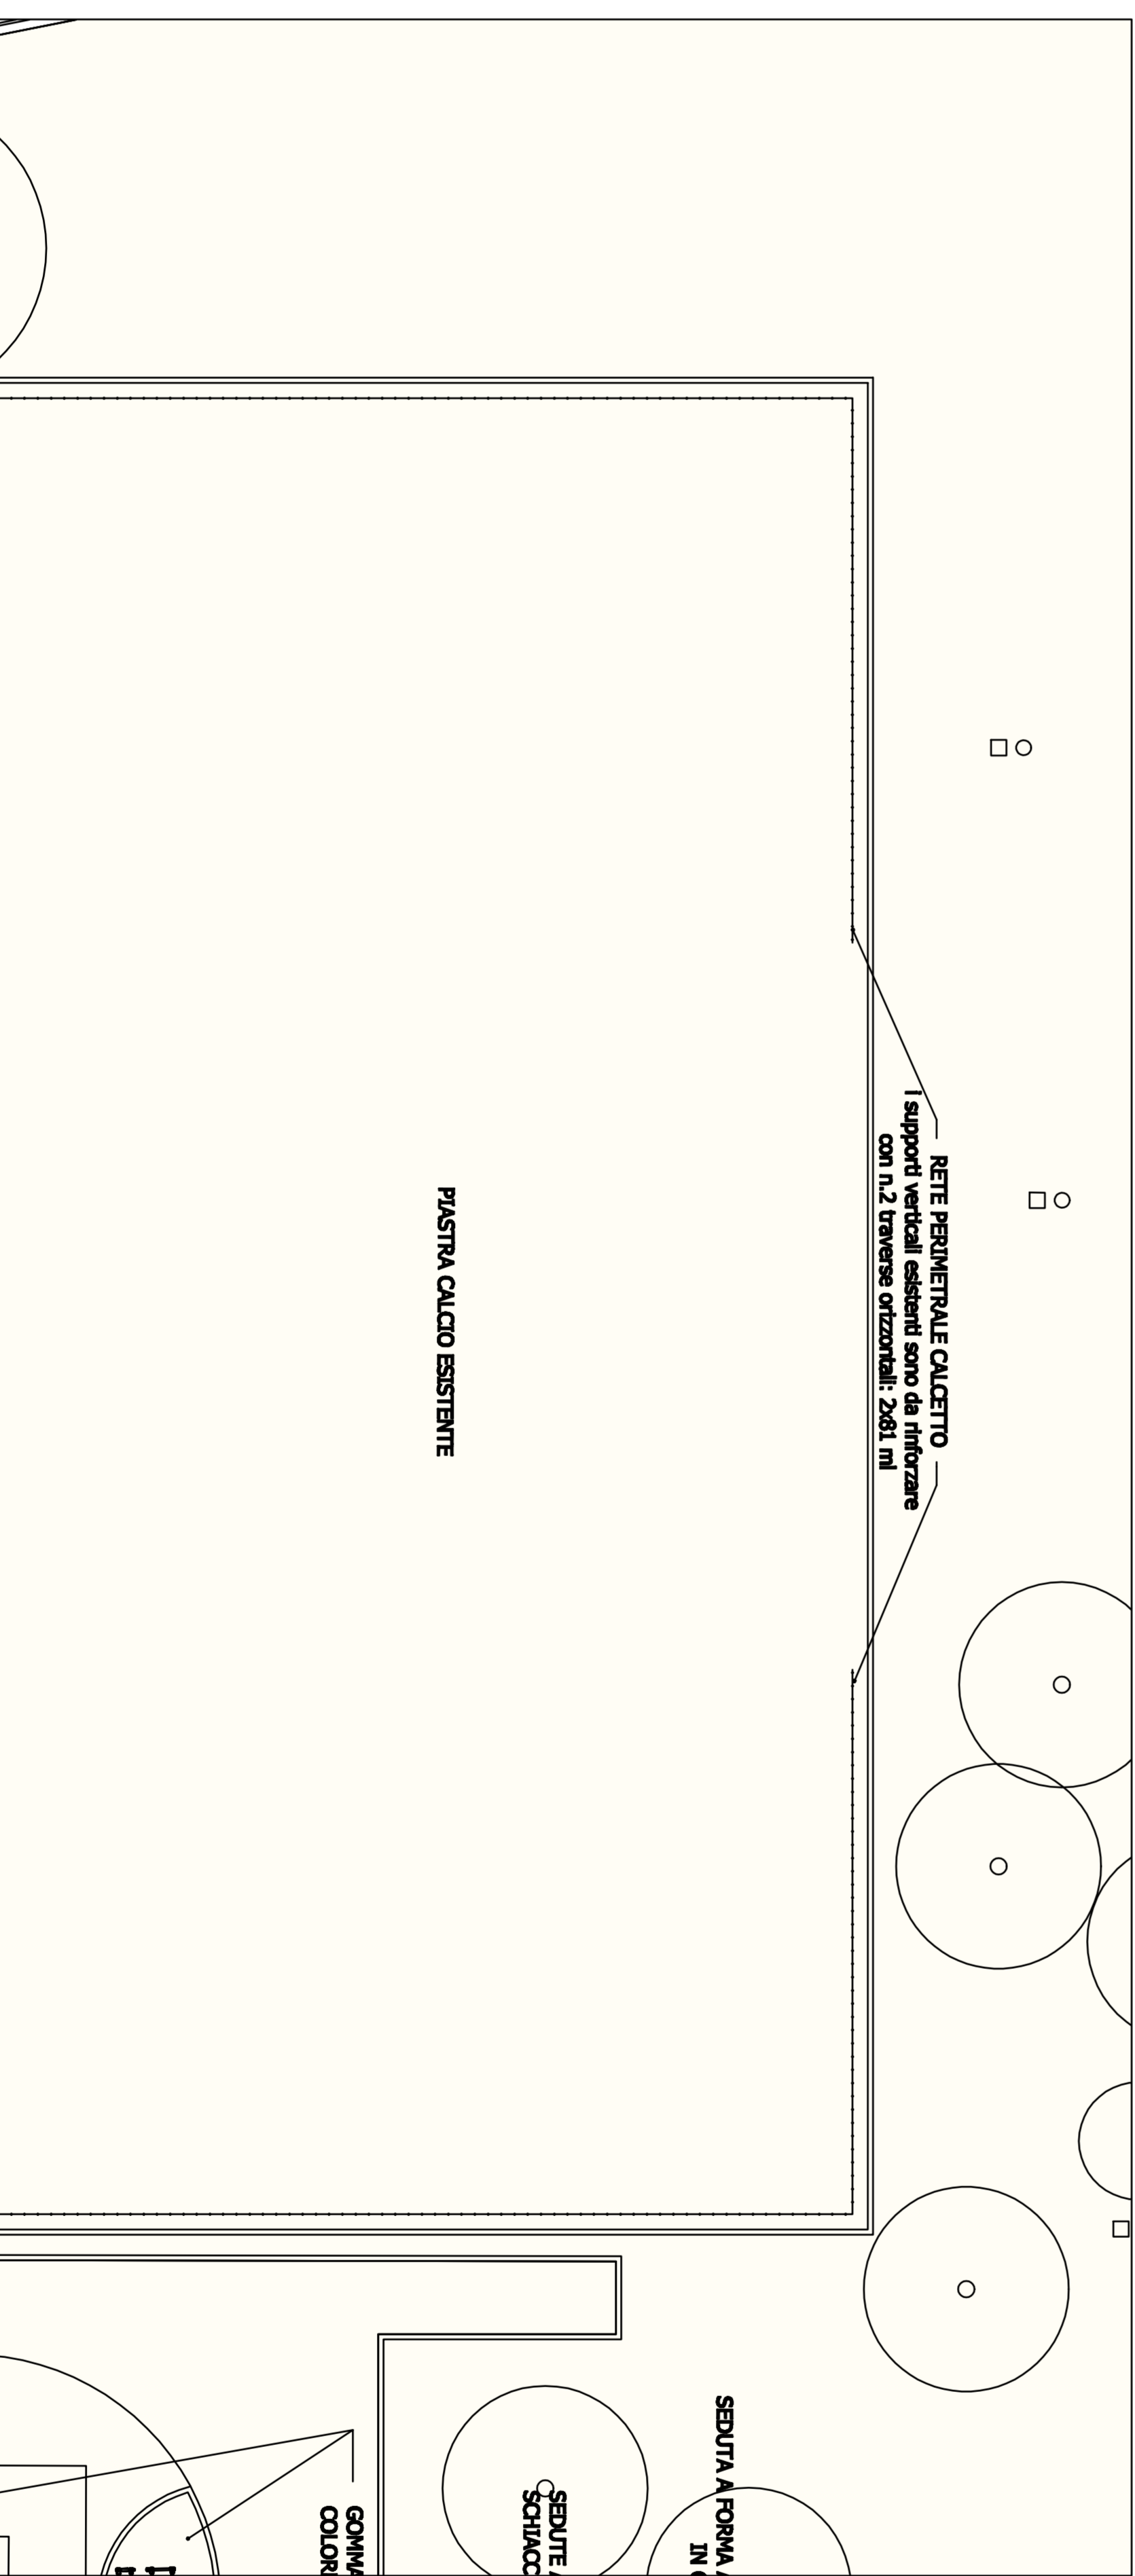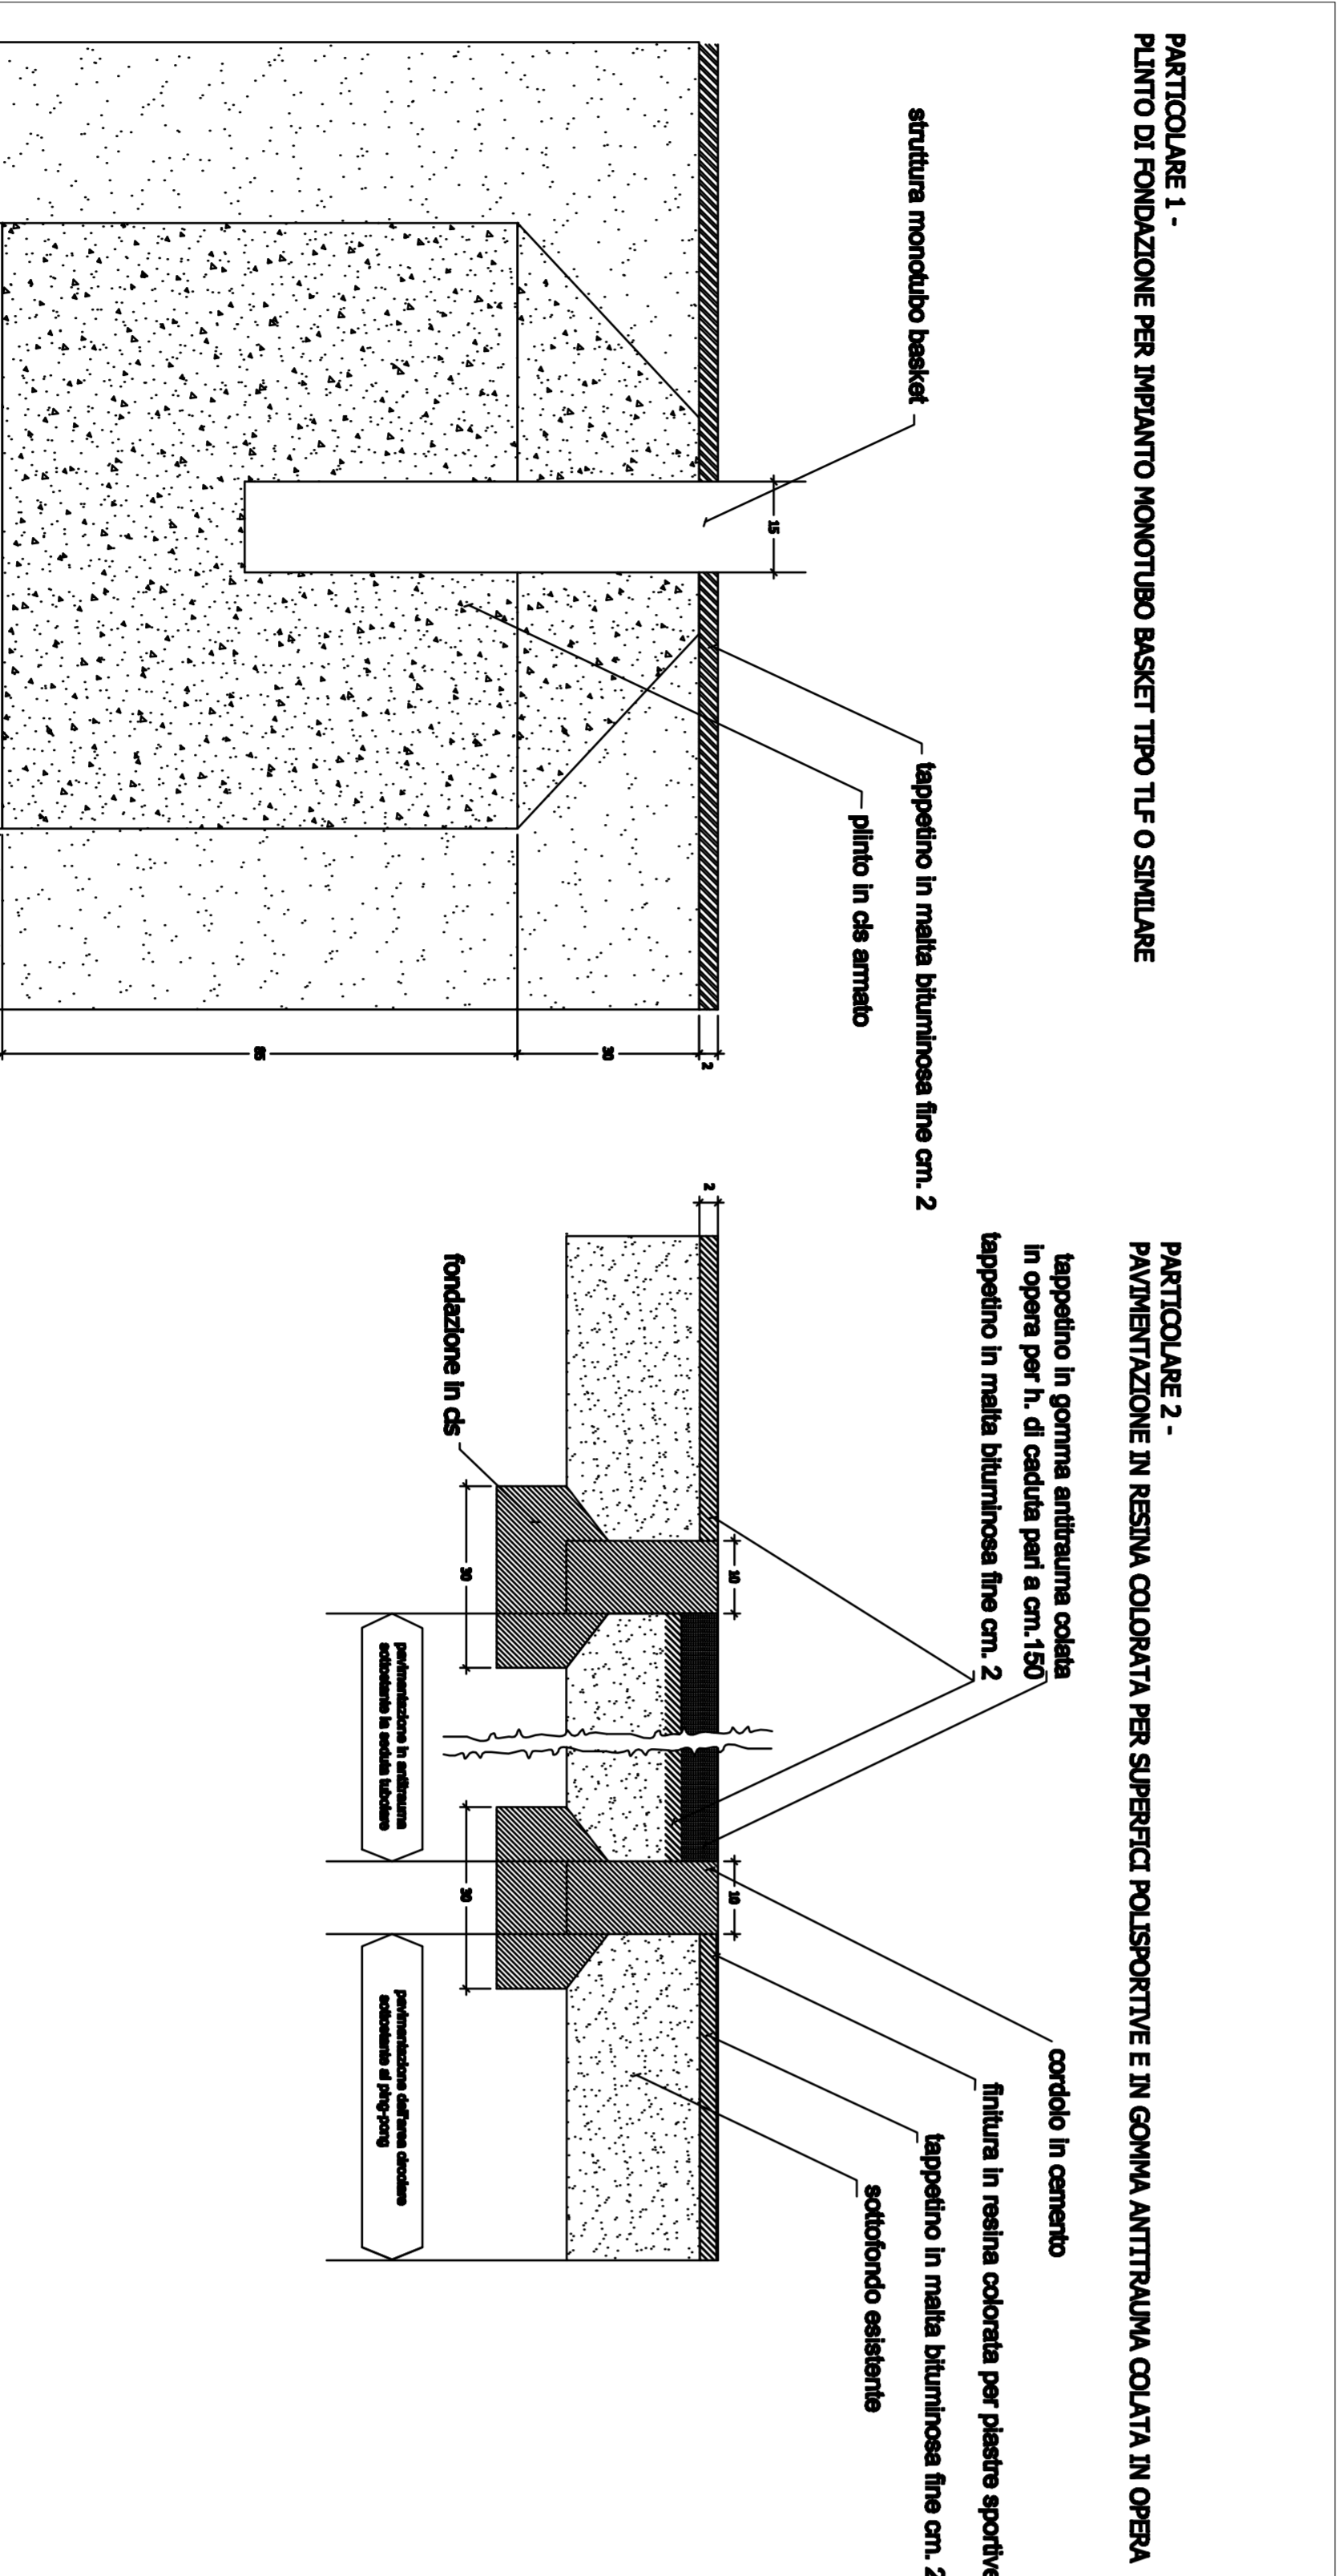

PARTICOLARI COSTRUTTIVI -1:10

