



Scuola Elementare
Rignon
 via Massena 39
 Circostrizione 1


Stato di Fatto 84

scala 1:200



ambito di progetto
 560 mq

11

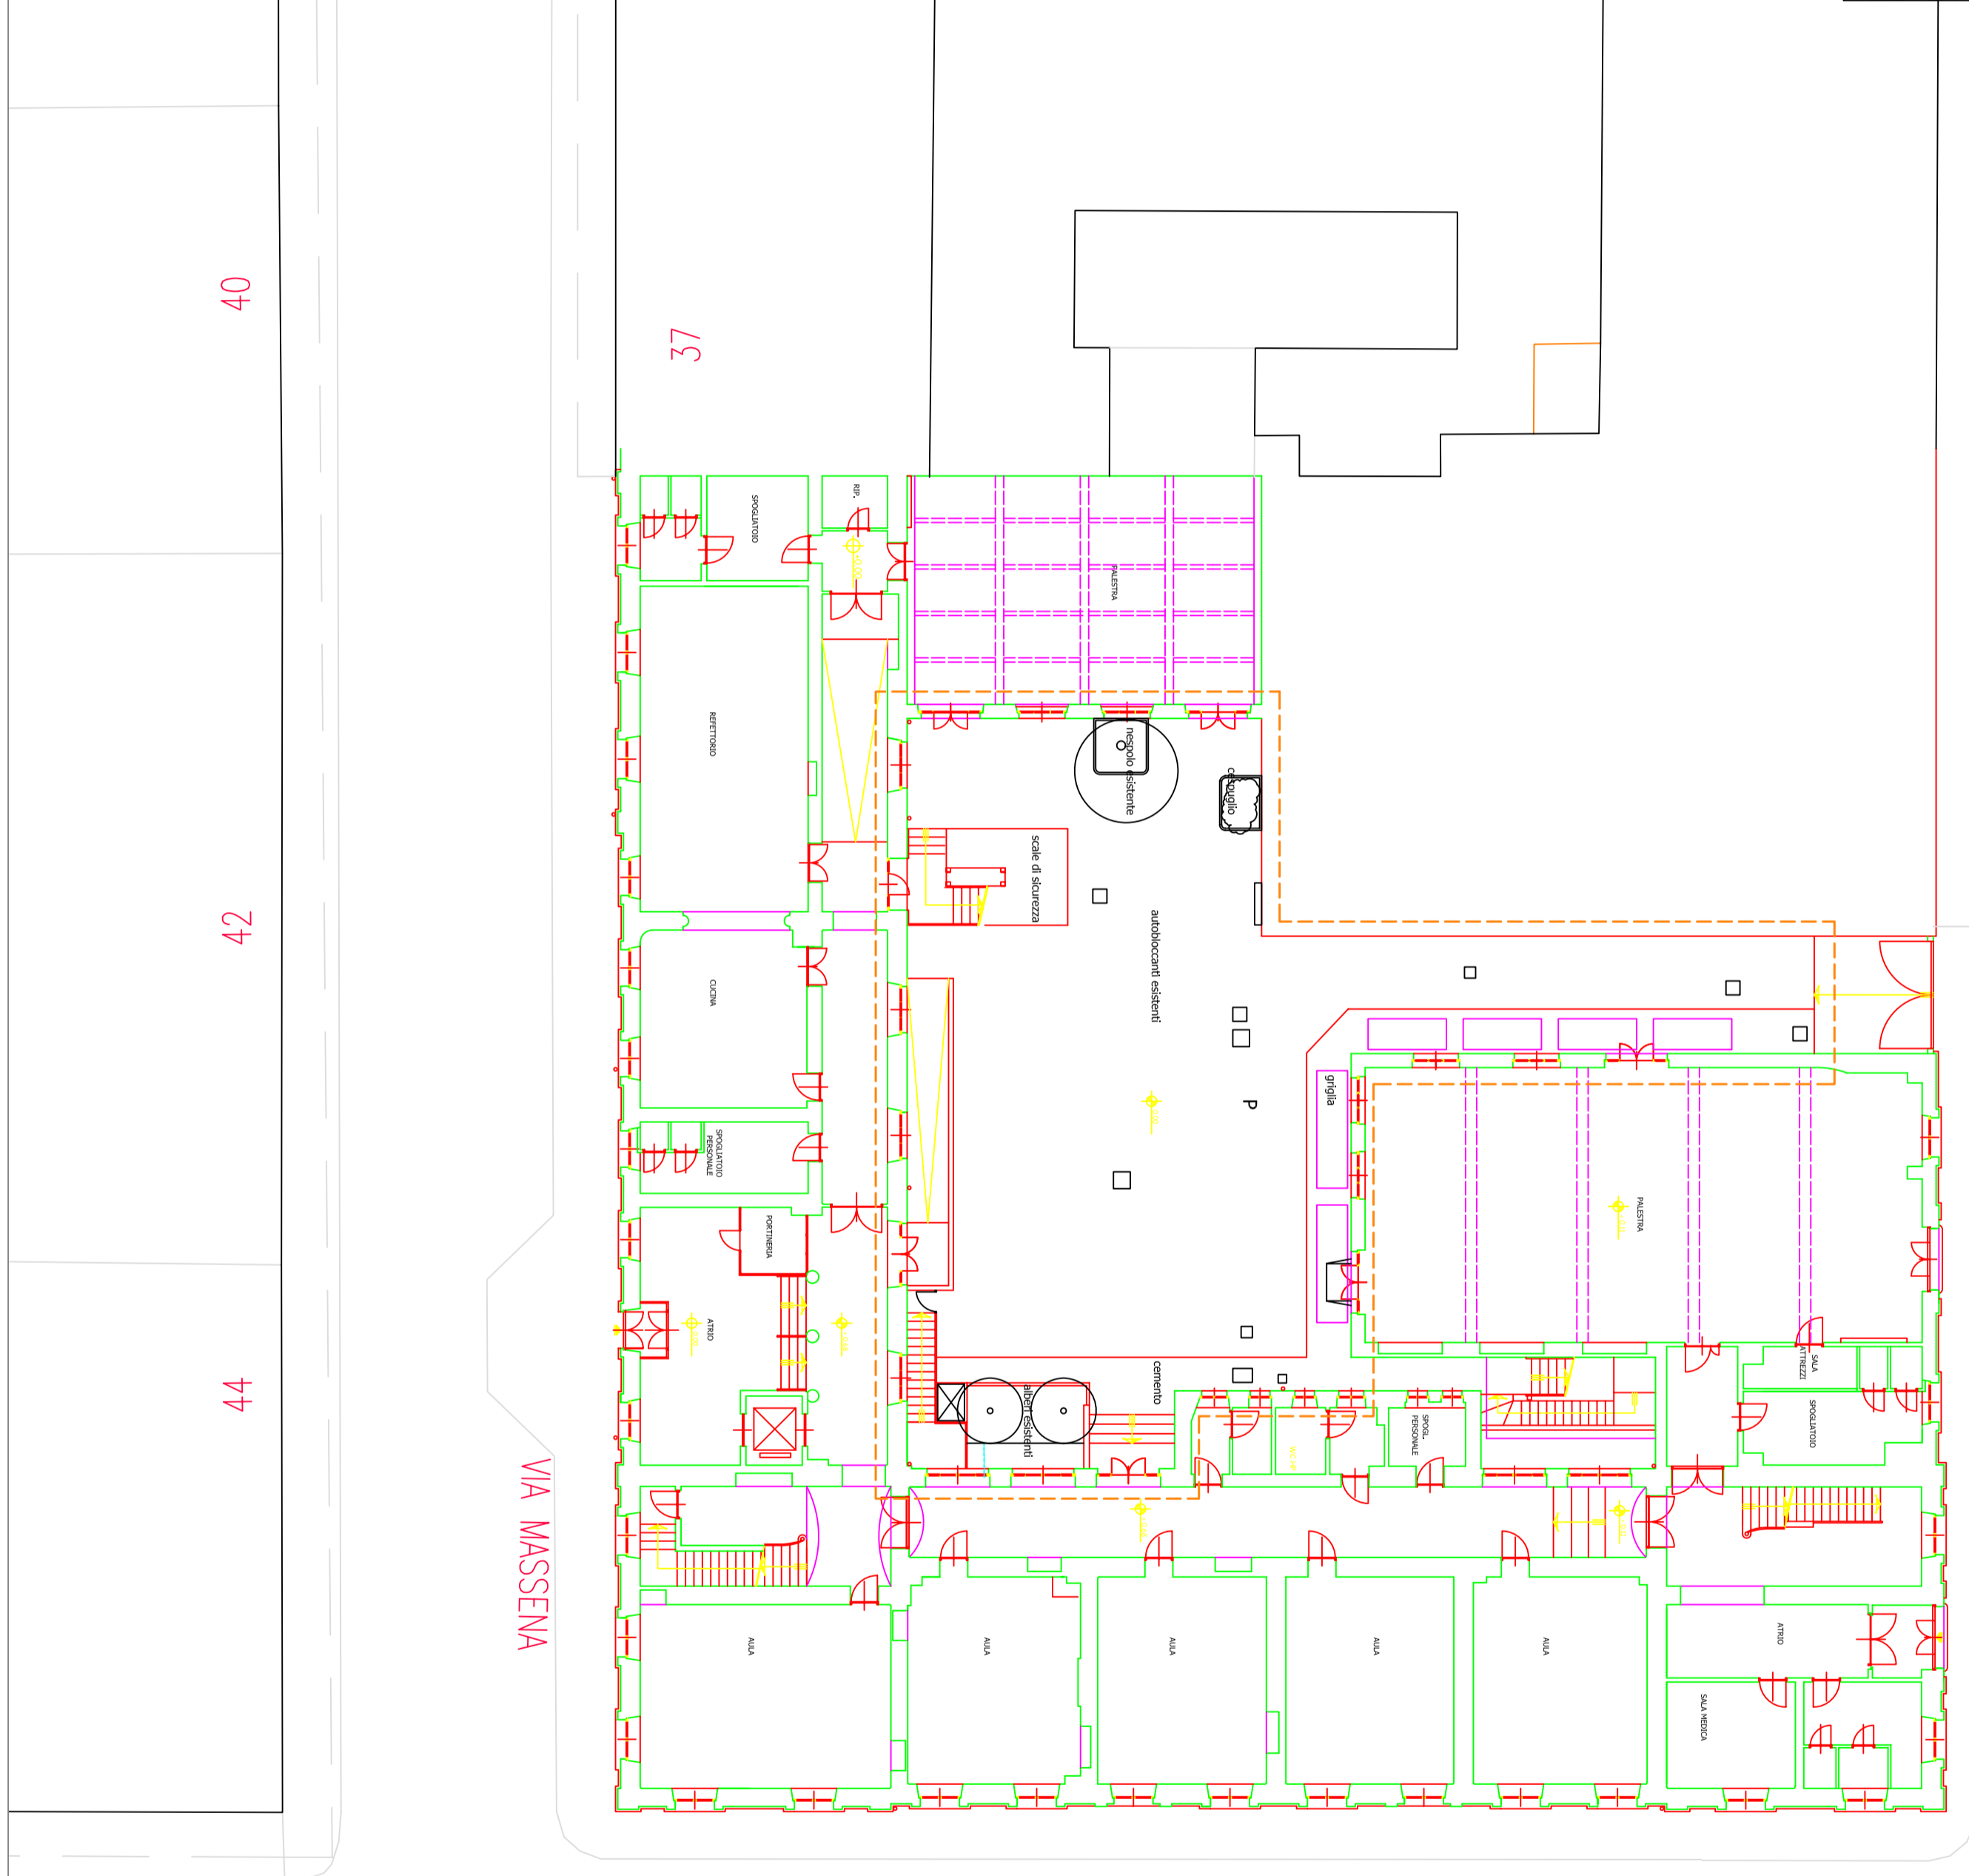

VIA MASSENA

VIA PASTRENCO

VIA GIOBERTI

40

42

44