

**CITTA' DI TORINO**  
VICE DIREZIONE GENERALE E SERVIZI TECNICI  
SETTORE EDILIZIA SCOLASTICA  
DIVISIONE SERVIZI EDUCATIVI - I.T.E.S.  
LABORATORIO CITTA' SOSTENIBILE

**PROGETTO UNITARIO CORTILI SCOLASTICI  
OPERE DI AMPLIAMENTO PER CONTRIBUIRE  
ALLA RIQUALIFICAZIONE DI 7 PERTINENZE SCOLASTICHE**

**PROGETTO DEFINITIVO**  
SVILUPPO PROGETTUALE E PARTICOLARI COSTRUTTIVI  
SCUOLA MATERNA VIA VARELLIO




LABORATORIO CITTA' SOSTENIBILE  
COORDINAMENTO PROGETTUALE  
ARCHITETTO  
PROGETTISTI  
CONTRIBUTORI  
CONTRIBUTORE ALLA PROGETTAZIONE  
COLLABORATORI  
COLLABORATORE PER LA REALIZZAZIONE  
DEI PROCESSIONI  
NEL PRECIPITAZIONE  
NEL SOTTERRANEO  
CONTRIBUTORE ALLA PROGETTAZIONE  
P.L. GIULIO BENVENUTI  
P.L. PIER ROSSO  
CONTRIBUTORE PER LA REALIZZAZIONE  
DEI PROCESSIONI  
P.L. ANGELO LA MALVA

**CONTRIBUTORI SCOLASTICI**  
Scuola Elementare ALBERTI - via Nalini, 51 - Classezza 3  
Scuola Elementare BOCCA - Corona VANI  
Scuola Elementare BRONCHI - viale Cavour, 34 - Classezza 5  
Scuola Elementare CANTU' - viale Cavour, 34 - Classezza 6  
Scuola Maria VITTORIA DEL MARTINETTO - viale San Maria, 24 - Classezza 6  
Scuola Maria VITTORIA - corso Sella, 40 - Classezza 8  
Scuola Maria VITTORIA - via Candi, 18 - Classezza 7  
Scuola Elementare BIGNON - via Maresca, 39 - Classezza 1  
Scuola Elementare VIA VARELLIO - via Varello, 31 - Classezza 7  
Scuola Elementare VIA VARELLIO - via Varello, 31 - Classezza 7  
viale Gian Battista - viale Mascheroni

Novembre 2010

**LEGENDA**

- EDIFICIO SCOLASTICO
- AREA DI PERTINENZA SCOLASTICA
- AREA D'INTERVENTO

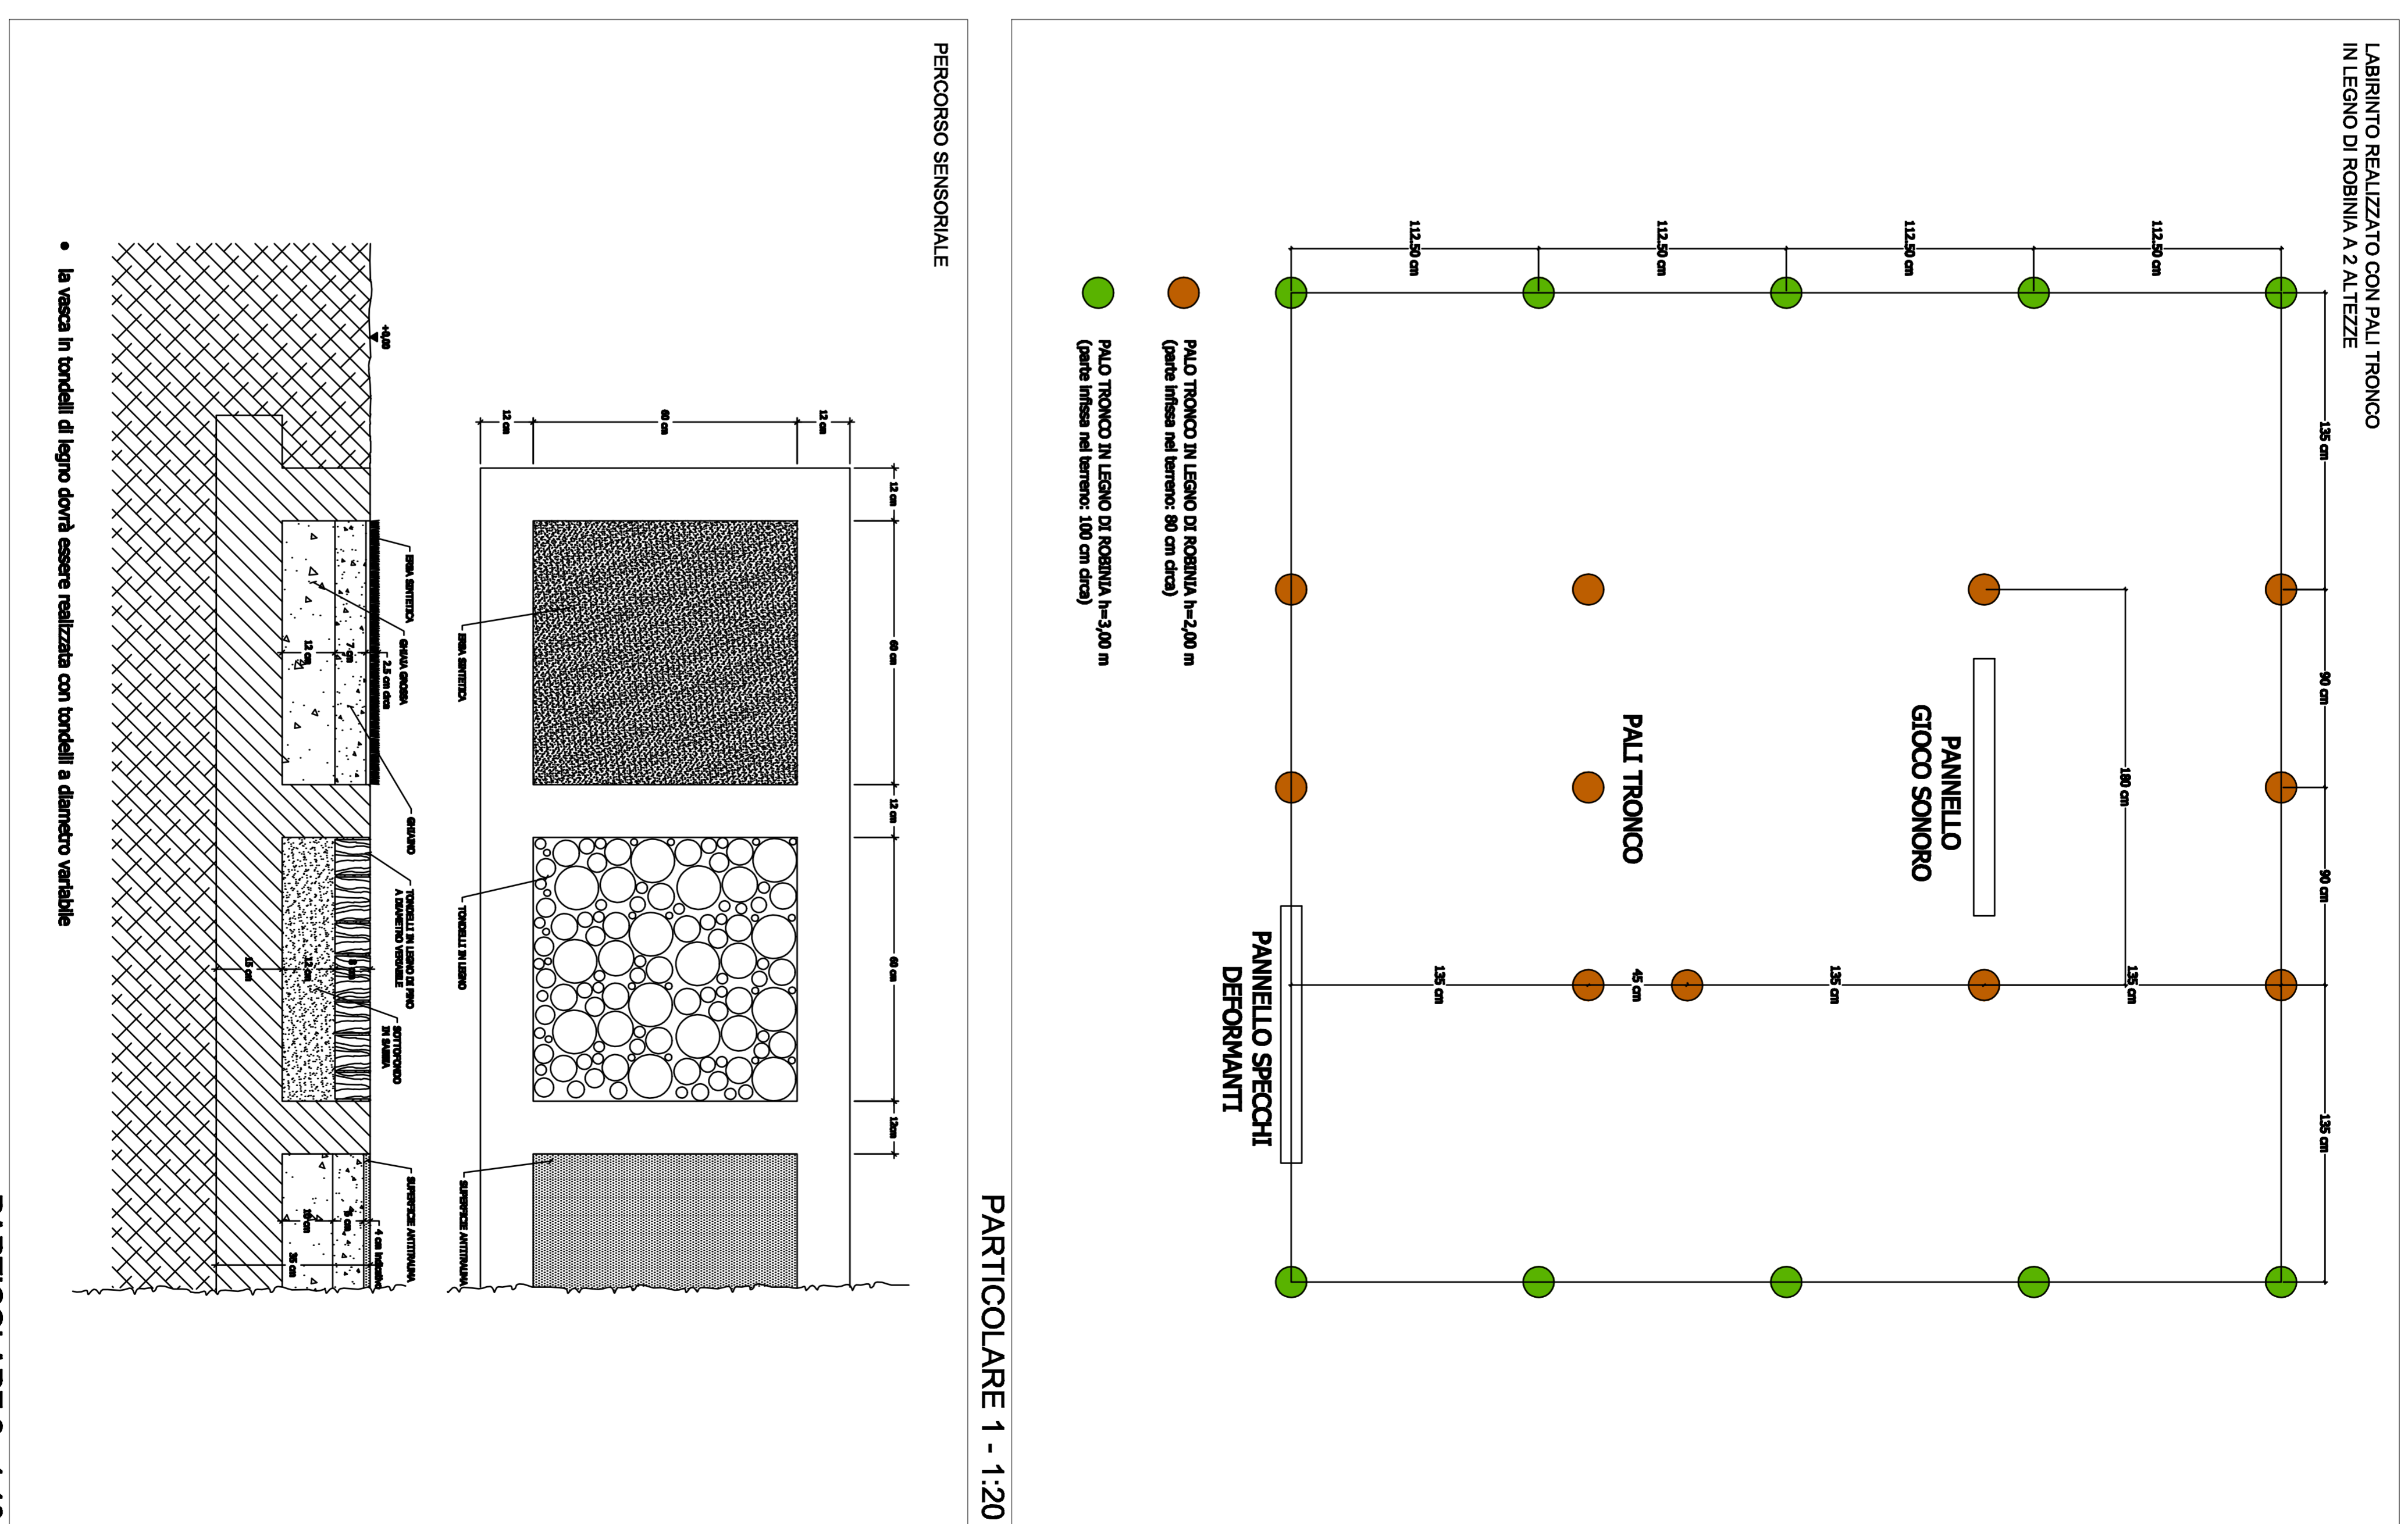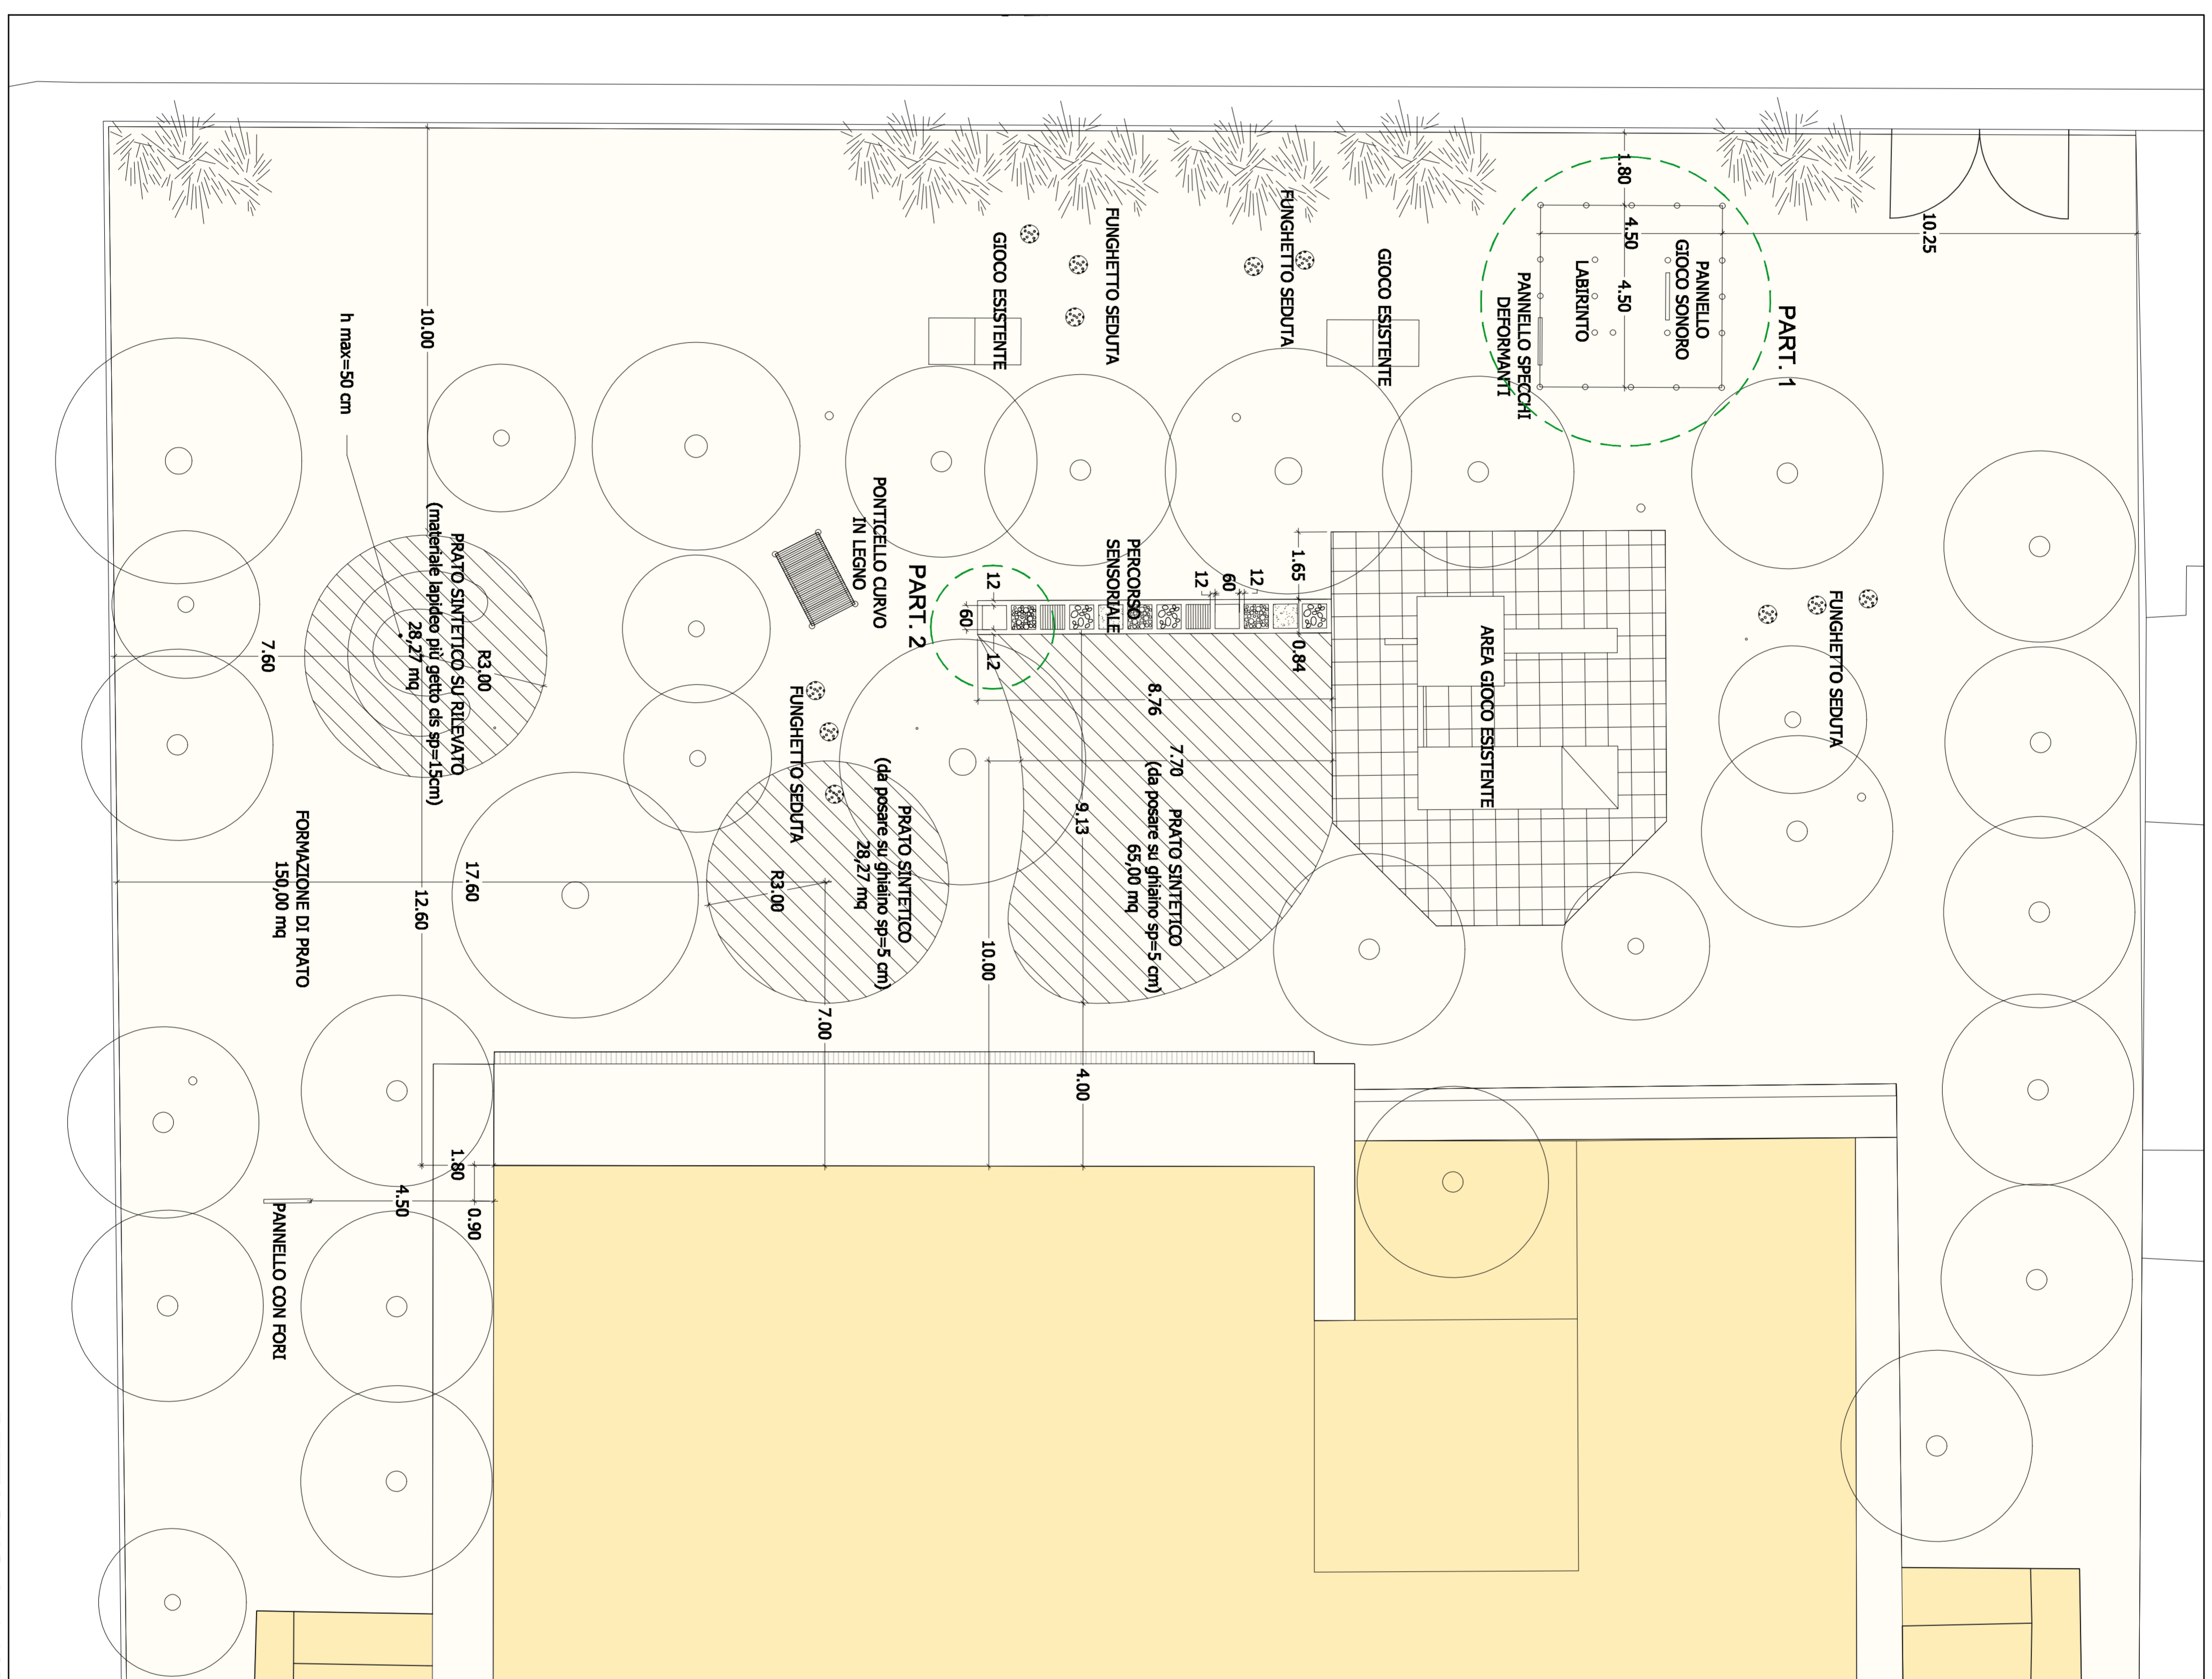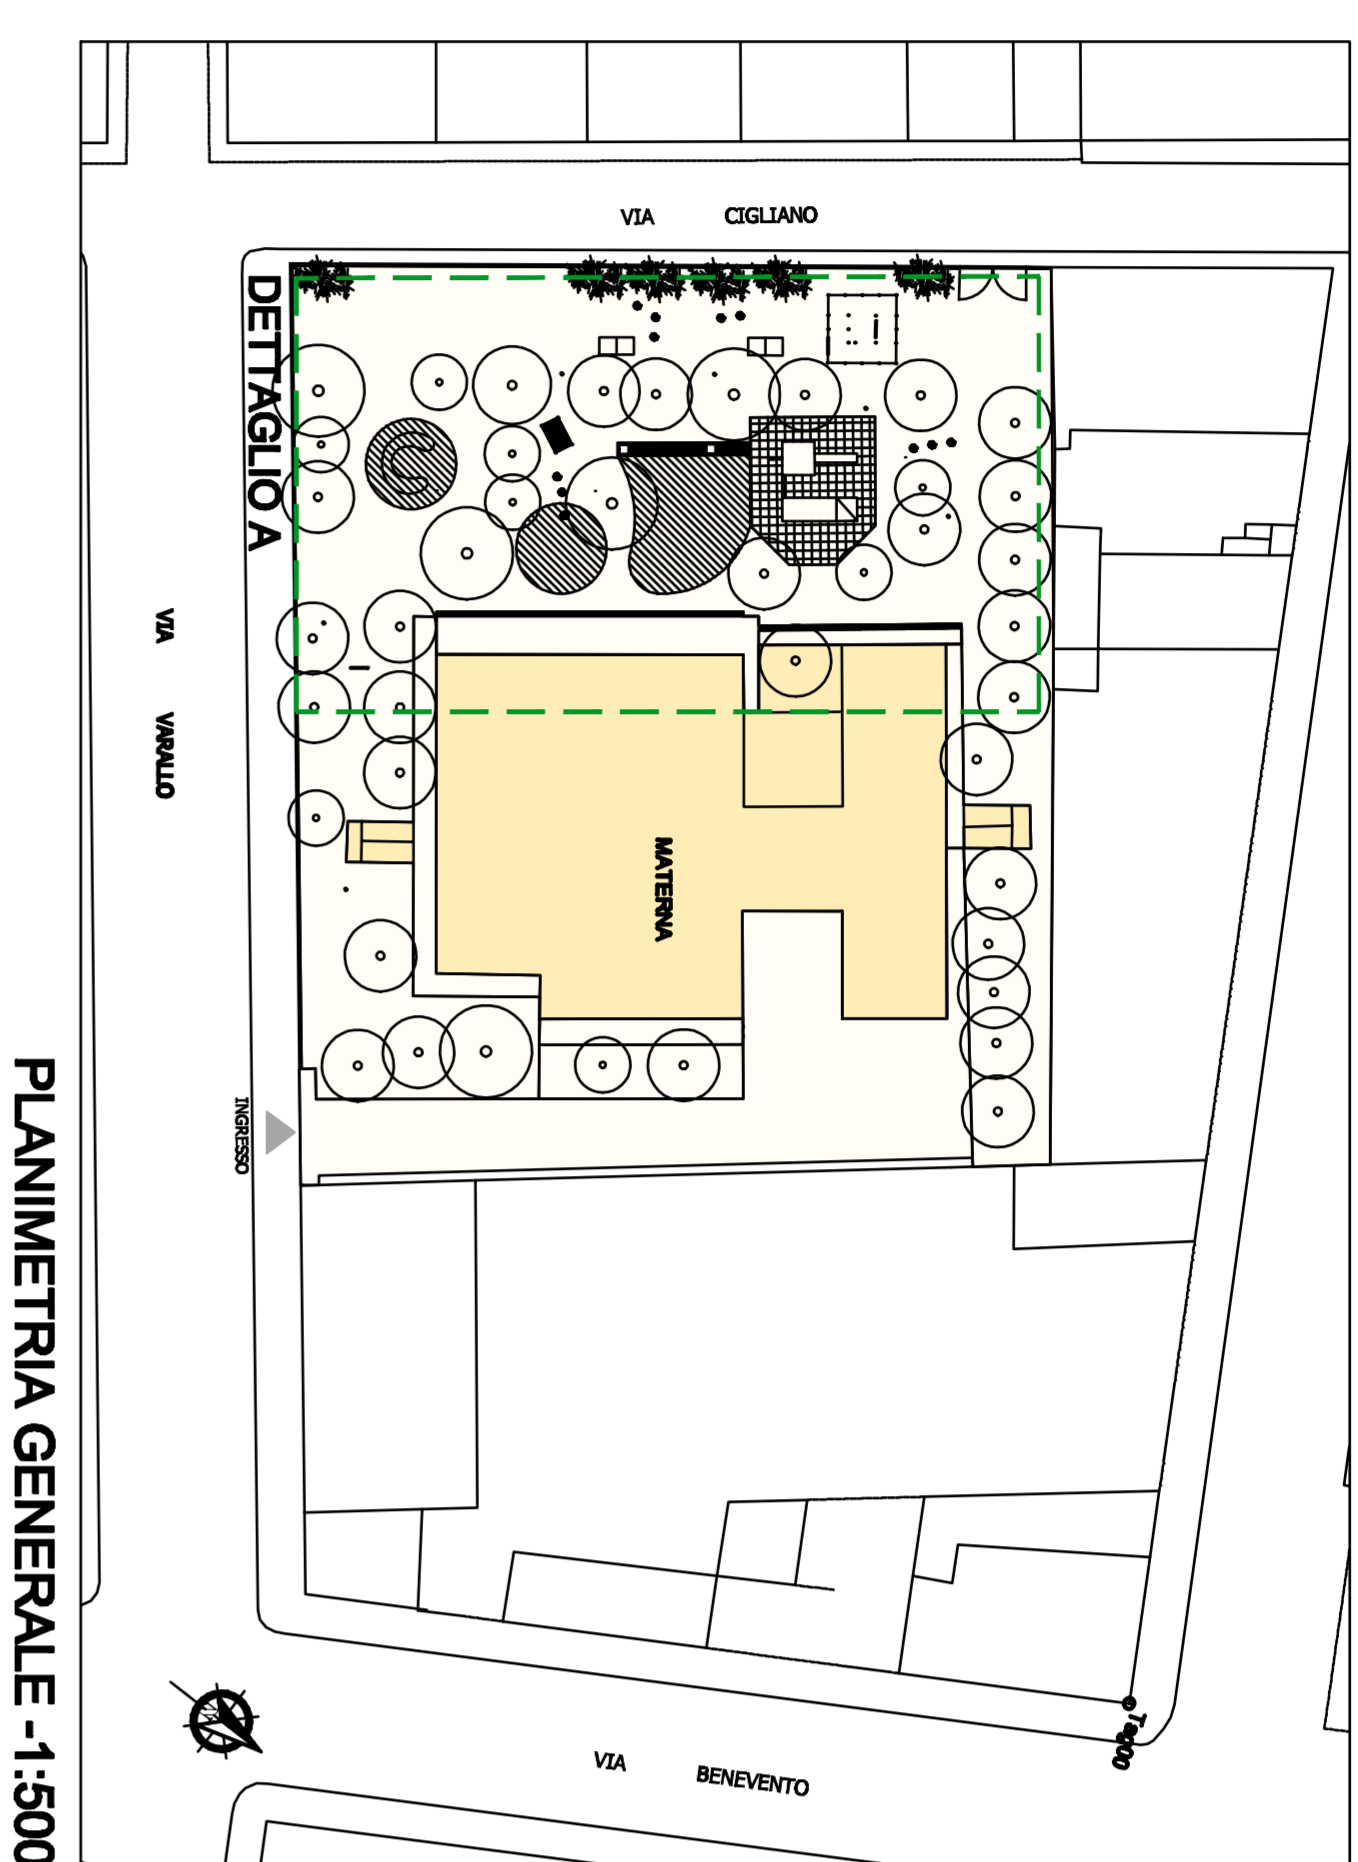

DETTAGLIO A - 1:100

PARTICOLARE 2 - 1:10