

Scuola Materna
Via Varallo
 Via Varallo 33
 Circoscrizione 7


Stato di Fatto

scala 1:200



ambito di progetto
 1.090 mq

VIA CIGLIANO

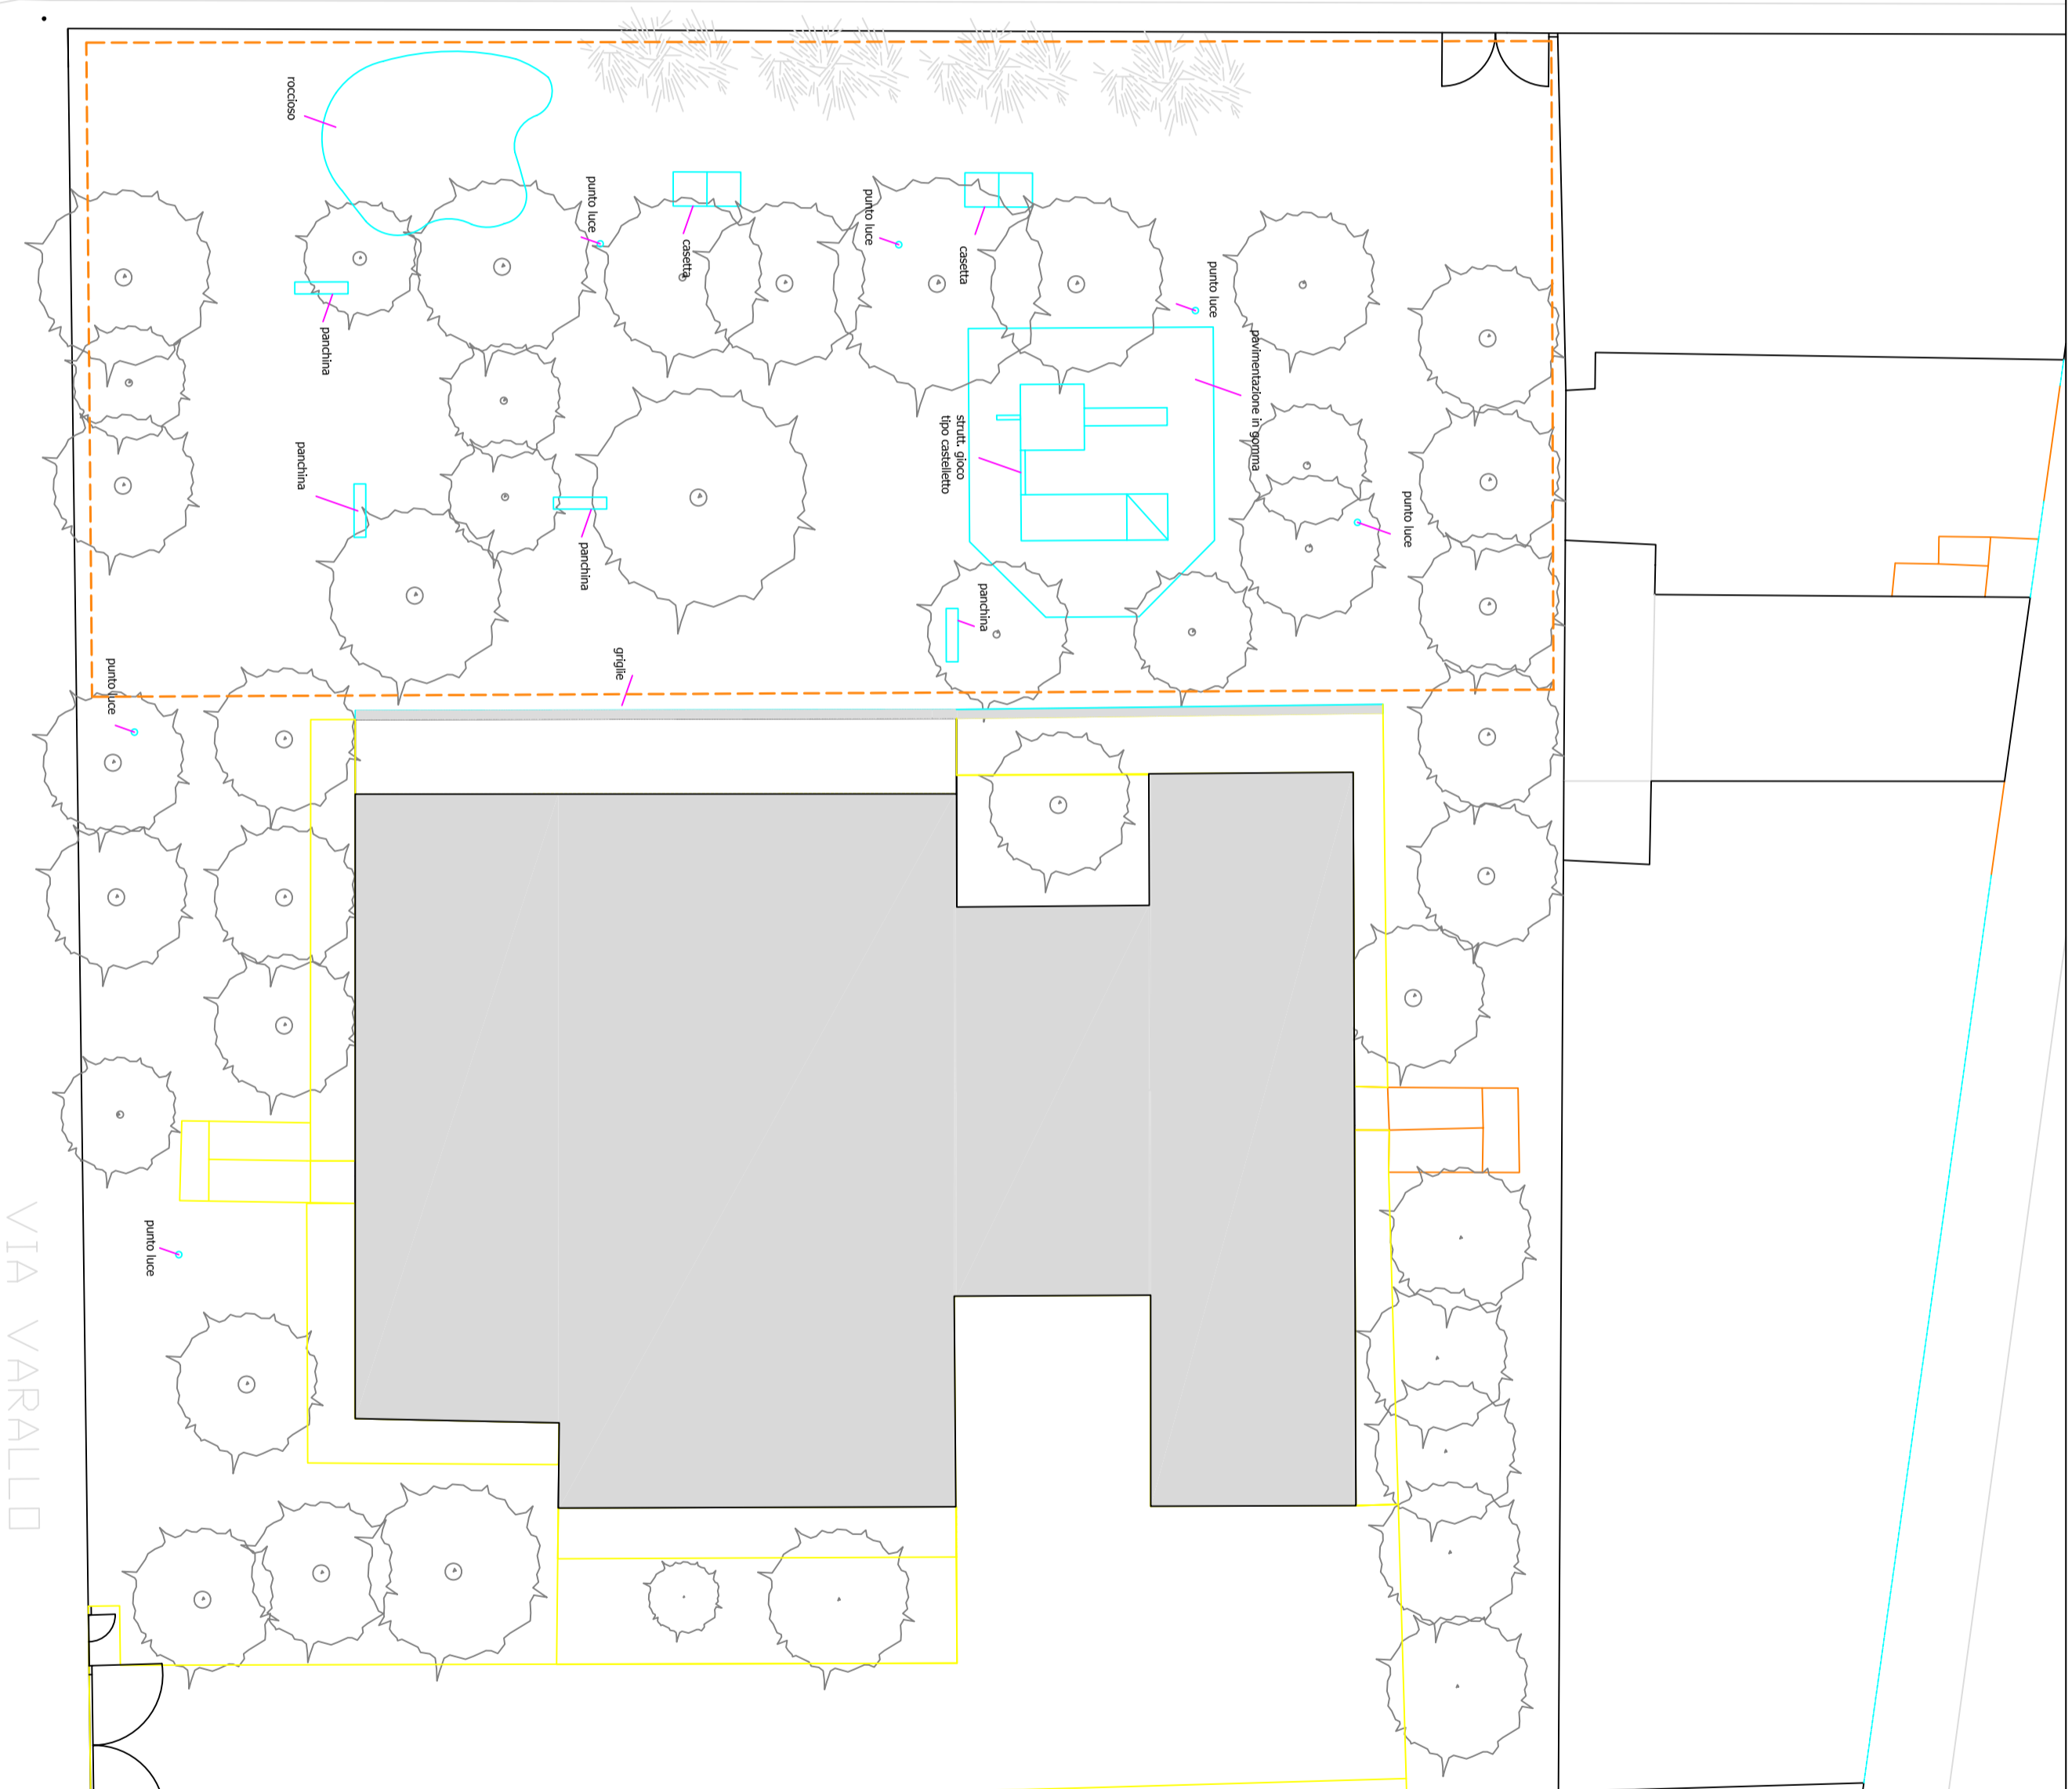

VIA VARALLO