




Divisione Servizi Tecnici ed Edilizia per i Servizi Culturali - Sociali - Commerciali  
Settore Edifici per la Cultura  
Piazza Corpus Domini 17/E - 10122 Torino

## RECUPERO FUNZIONALE DELL'EDIFICIO DI VIA DEL CARMINE 14 AD USO ARCHIVI ED ATTIVITA' CULTURALI

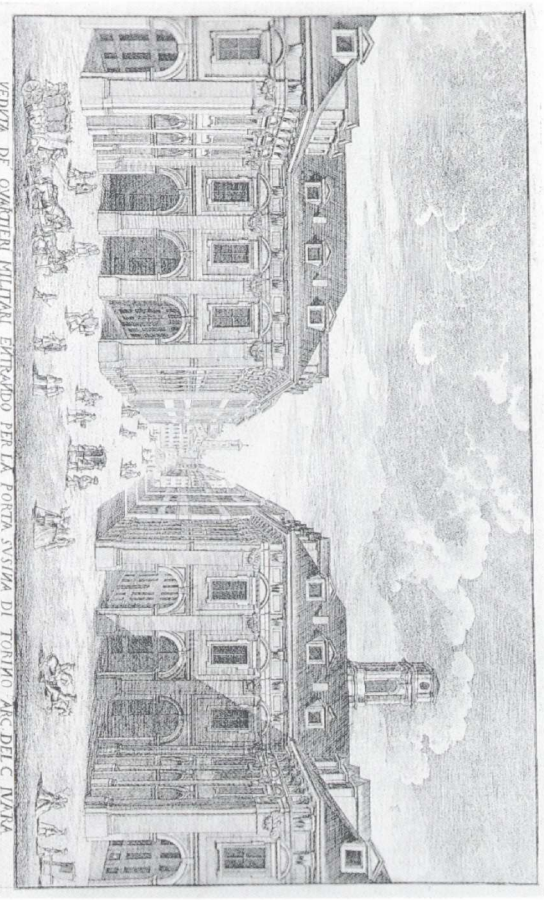

### PROGETTO ESECUTIVO


Responsabile unico di Progettazione e Dirigente del Settore	Arch. Rosalia Sura
Progettista opere architettoniche	Arch. Emanuela Lavezzo
Progettista opere strutturali	Ing. Gianfranco Giovinetti
Progettista opere impiantistiche	Ing. Alfonso Farà
Progettista della sicurezza - Collaboratore alle opere strutturali	Ing. Flavio Aquilino
Supporto al R.U.P. per le opere strutturali	Ing. Elena Cellene
Collaboratore progetto opere architettoniche e strutturali	Geom. Roberto Sallio
Collaboratore progetto opere architettoniche e sicurezza	Geom. Fabrizio Rasantino
Collaboratore progetto opere architettoniche	Arch. Michela Pirone
Collaboratori progetto opere impiantistiche	P.I. Francesco Ferrati P.I. Maurizio Genovese

### PIANO DI SICUREZZA E COORDINAMENTO

SCALA	1:200	PIANO QUARTO	Sic 11
SCALA ROT	1:20	IMPALCATI SOLAI	
REV	MODIFICHE Emissioni	DATA OTTOBRE 2010	DISEGNATORE Geom. Fulvio Passarino

### LEGENDA

	Area di competenza della Prefettura
	Impalcati per demolizione copertura in legno piano quarto
	Impalcati per demolizione copertura in legno

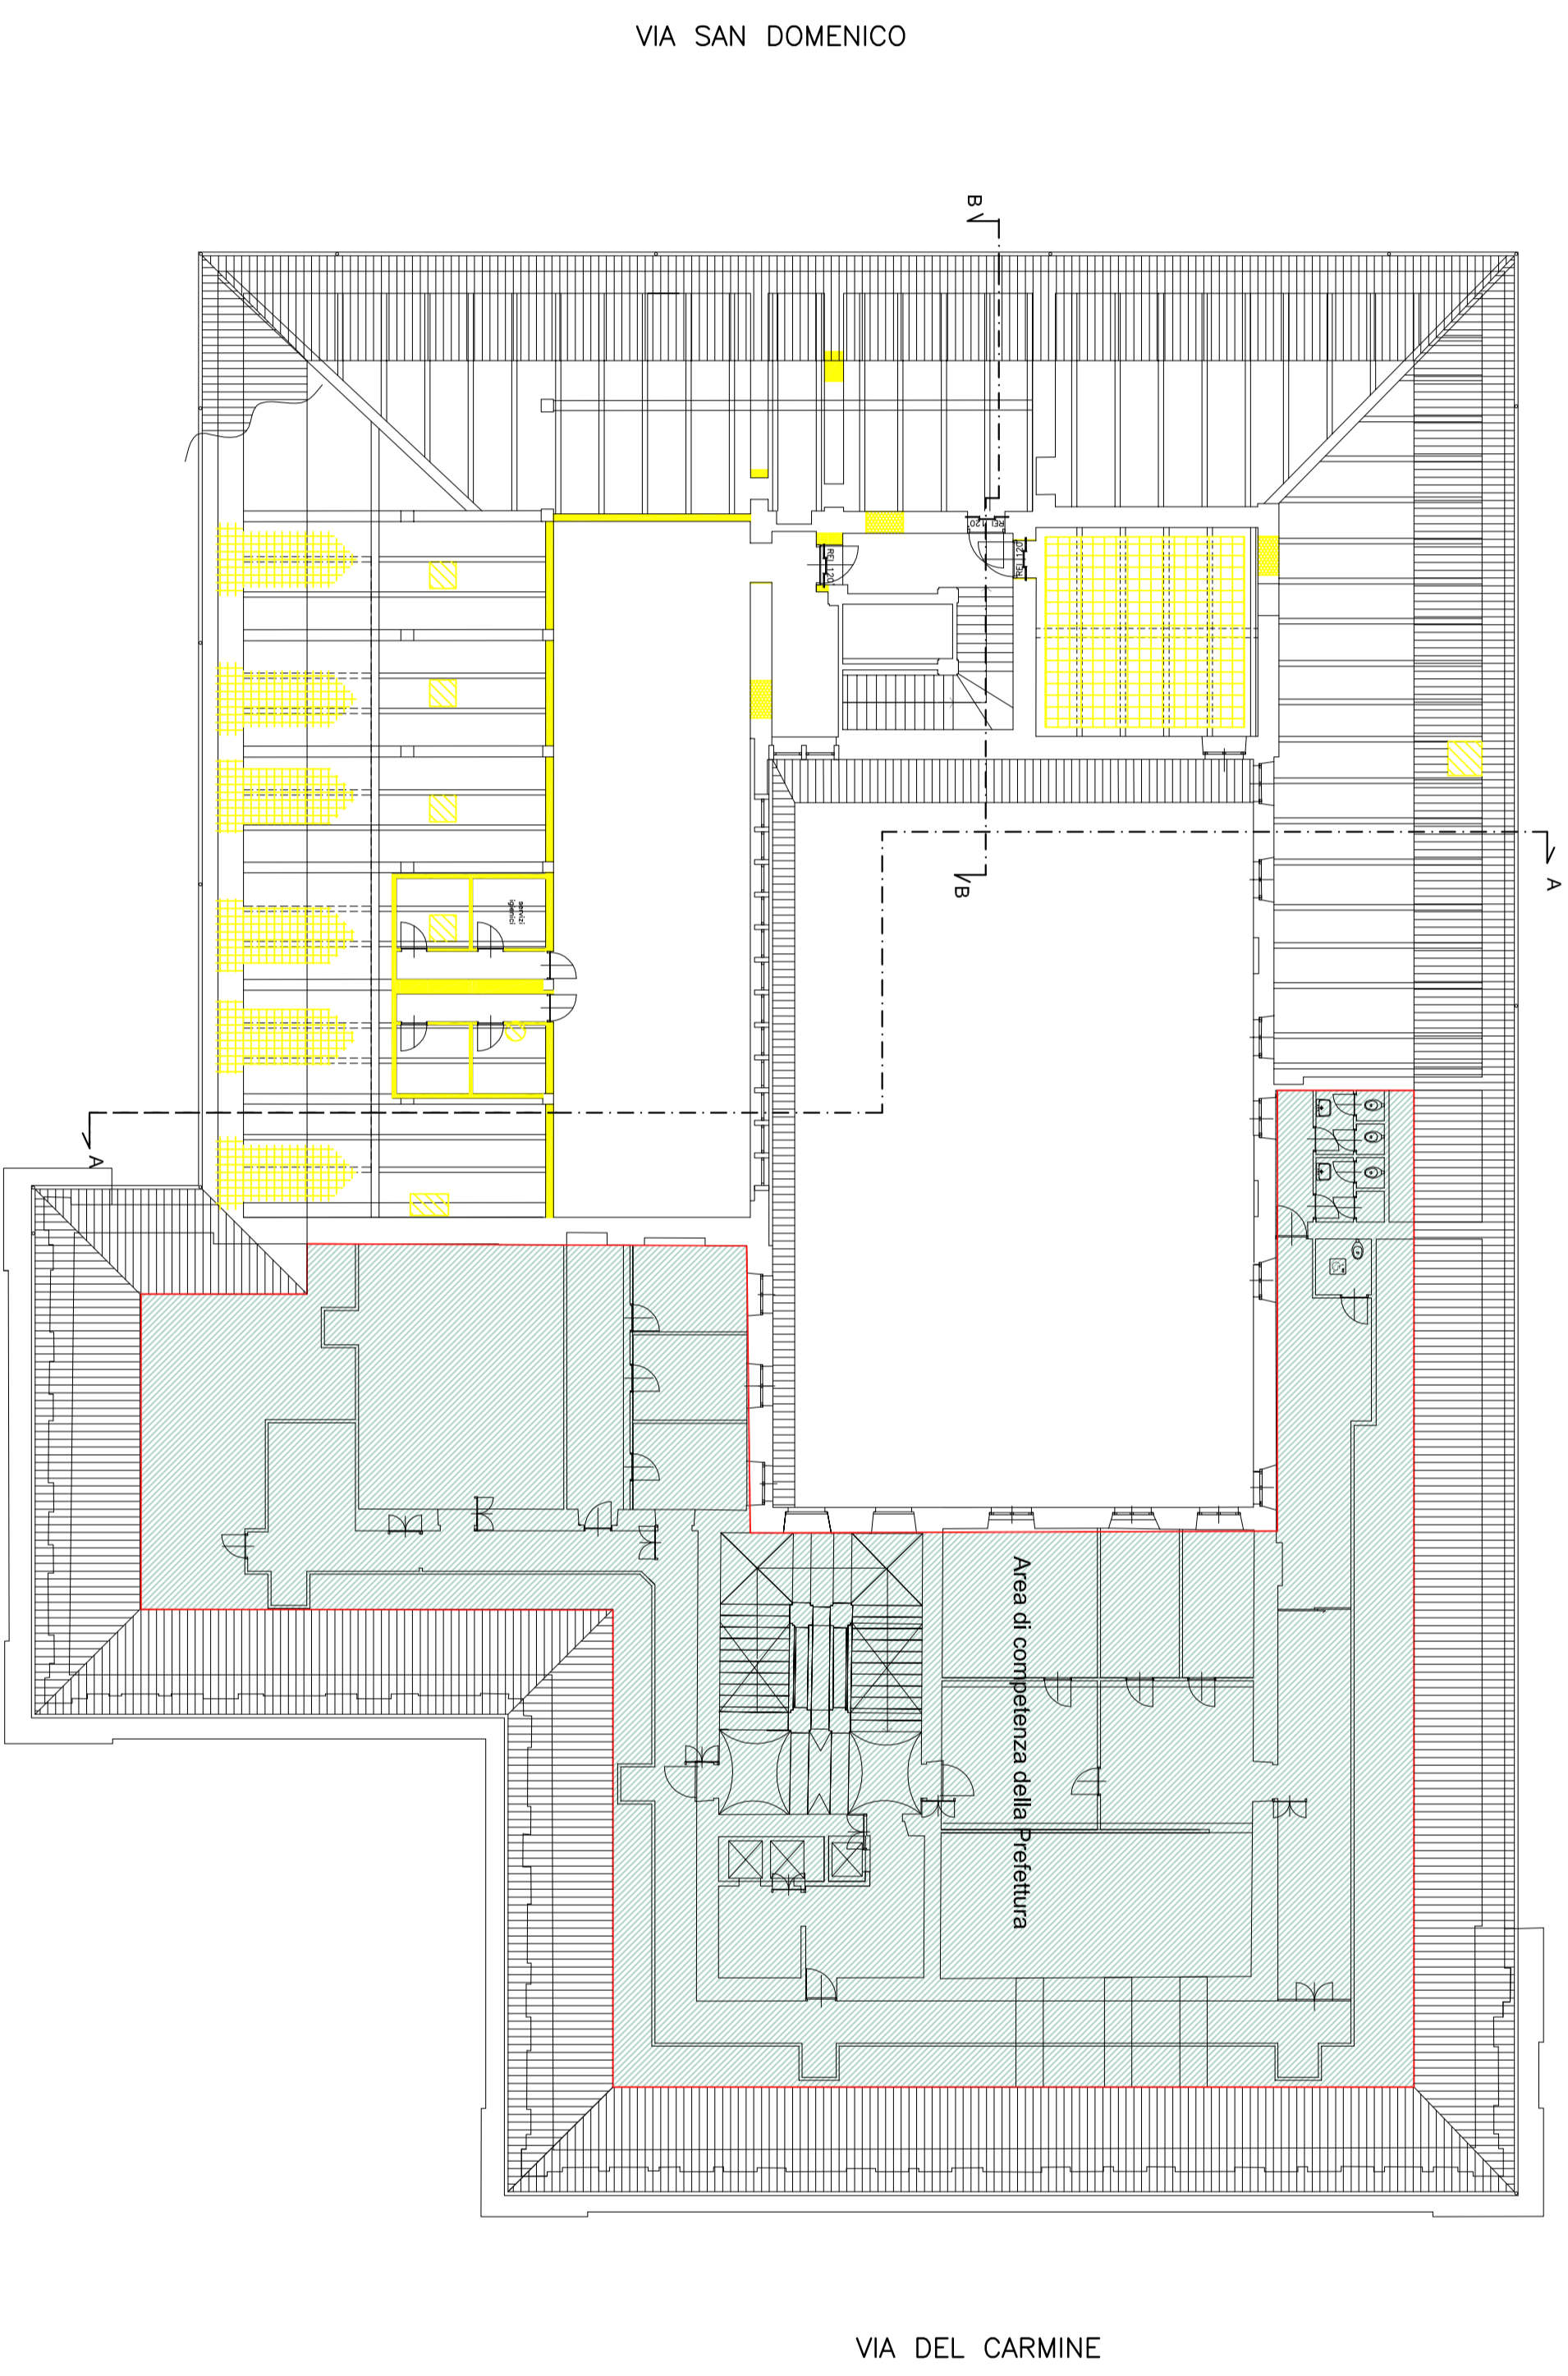

VIA DEI QUARTIERI

VIA DEL CARMINE

CORSO VALDOCCO

VIA SAN DOMENICO