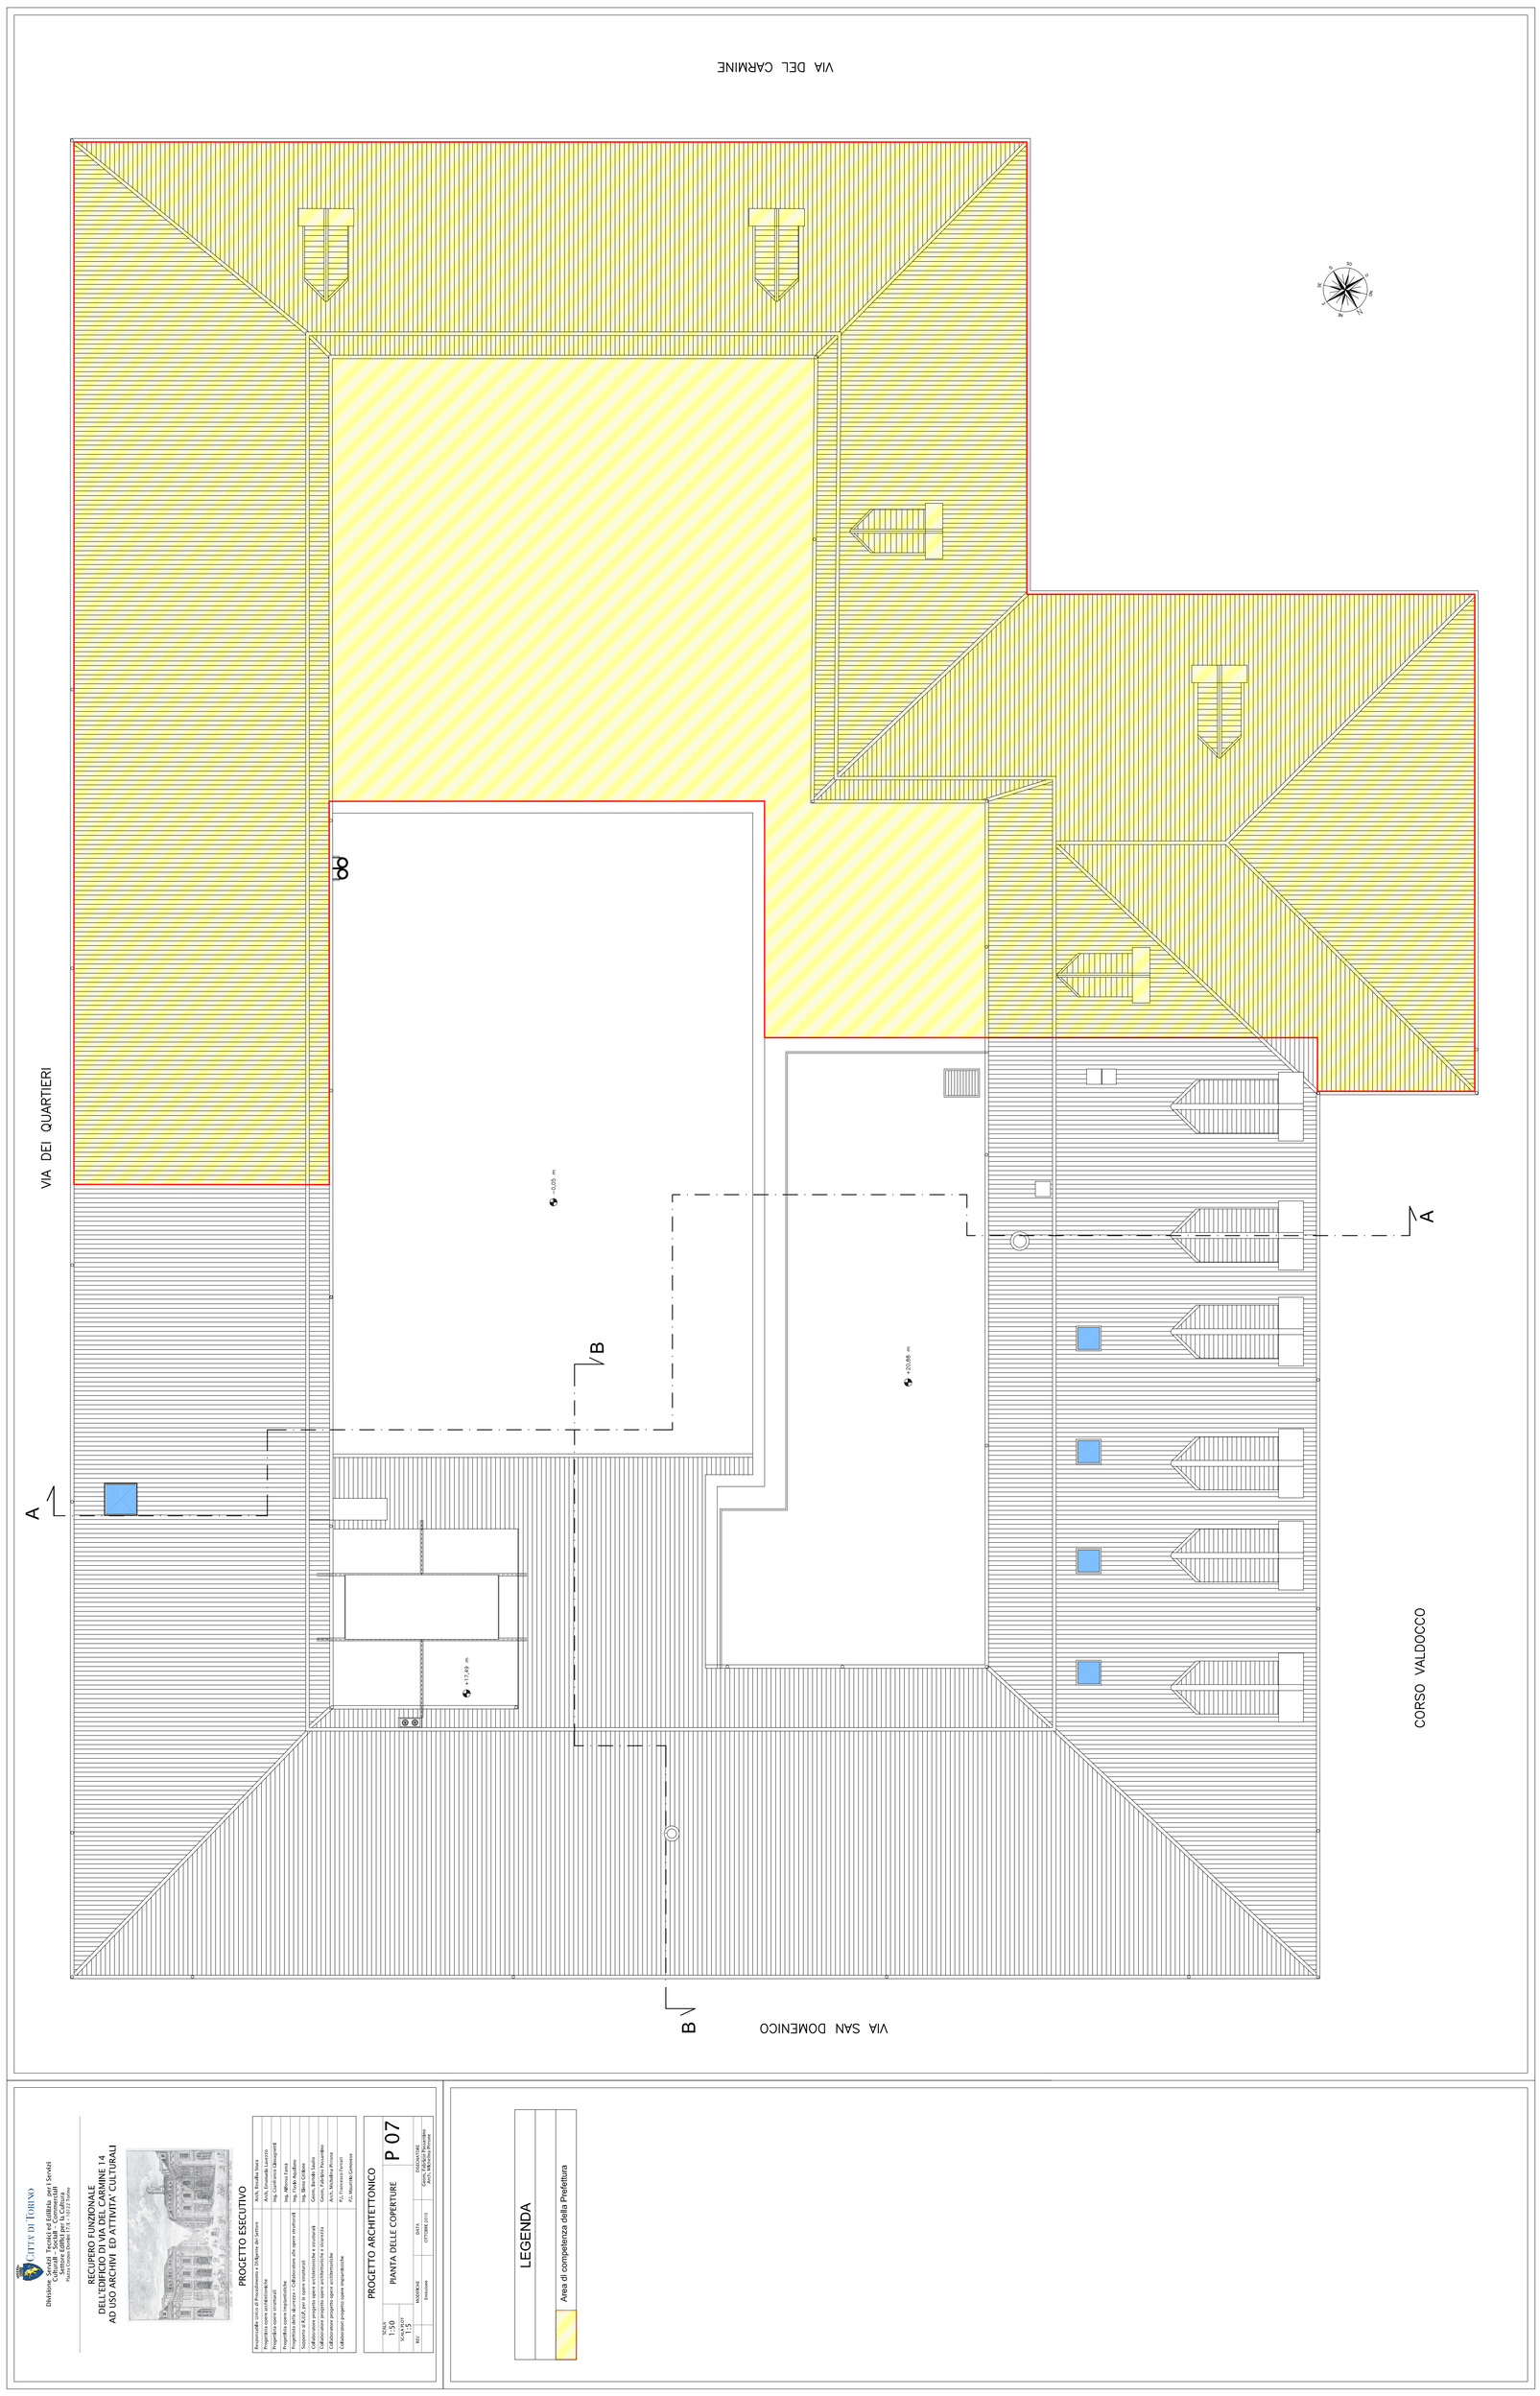

LEGENDA

Area di competenza della Prefettura

CITTÀ DI TORINO

Direzione Servizi Tecnici ed Edilizia per i Servizi Culturali - Sociali - Commerciali
Servizio Edilizia per la Cultura
Piazza Cesare Battisti 214 - 10121 Torino

RECUPERO FUNZIONALE
DELL'EDIFICIO DI VIA DEL CARMINE 14
AD USO ARCHIVI ED ATTIVITA' CULTURALI

PROGETTO ESECUTIVO

Responsabile Unico di Procedimento e Dirigente del Settore	Arch. Rosalba Stura
Progettista opere architettoniche	Arch. Domenico Cannavò Arch. Emanuela Garofalo
Progettista opere strutturali	Ing. Alfonso Femia
Progettista opere impiantistiche	
Progettista delle sicurezza - Collaboratori alle opere strutturali	Ing. Paolo Ausiello Ing. Mario Grillo
Responsabile di Area Lavori Pubblici	Arch. Paola Virano
Collaboratore progetto opere architettoniche e strutturali	Geom. Renato Dealbi
Collaboratore progetto opere architettoniche e sicurezza	Geom. Fabrizio Pecoraro
Collaboratore progetto opere architettoniche	P.I. Matteo Torre
Collaboratore progetto opere impiantistiche	P.I. Francesco Ferrari P.I. Maurizio Comoretto

PROGETTO ARCHITETTONICO

SCALA 1:50			P 07
SCALA 1:100	PIANTA DELLE COPERTURE		
REV	REVISIONE	DATA	REDAZIONE Geom. Fabrizio Pecoraro Arch. Michela Privone
	Emissione	OTTOBRE 2015	