


**RECUPERO FUNZIONALE
 DELL'EDIFICIO DI VIA DEL CARMINE 14
 AD USO ARCHIVI ED ATTIVITA' CULTURALI**

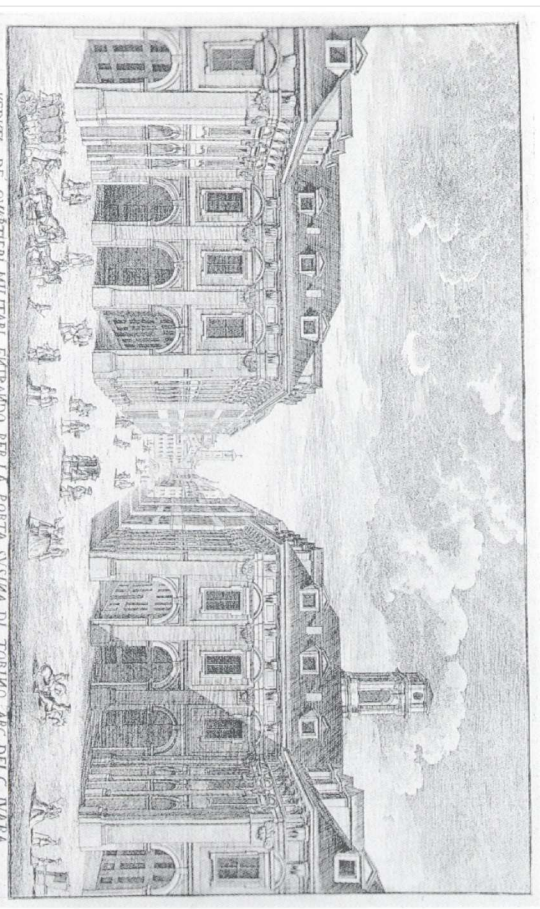

PROGETTO ESECUTIVO


Responsabile lavoro di Progettazione e Dirigente del Servizio	Arch. Eusebio Sura
Progettista opere architettoniche	Ing. Emanuele Luzzetto
Progettista opere strutturali	Ing. Giuliano Ciavarella
Progettista opere impiantistiche	Ing. Alfonso Pini
Supervisore della sicurezza - Collaboratore alle opere strutturali	Ing. Flavio Andriano
Supervisore alla S.U.P. per le opere strutturali	Ing. Enea Giliberto
Collaboratore progetto opere architettoniche e strutturali	Geom. Sandro Salda
Collaboratore progetto opere architettoniche e sicurezza	Geom. Fabrizio Passarino
Collaboratore progetto opere architettoniche	Arch. Michela Strone
Collaboratori progetto opere impiantistiche	P.L. Francesco Terzani
	P.L. Maurizio Cossavese

IMPIANTI ELETTRICI

SCALA	1:100	ANTINTUSIONE E ACCESSI	E07-08P
SCALA ROT.	1:10	SCHEMA ALTIMETRICO TVCC	
NOTE		DISCIPLINE	
REV.	MODIFICAZIONE	DATA	MODIFICAZIONE
Emesso:	MODIFICAZIONE 2010		P.L. FRANCESCO TERZANI

LEGENDA DEI SIMBOLI

	CANALE MENTUDO PORTACAVI 200x25
	Tavolo in P2 stacco se è contatto con materiali combustibili (di pannello in legno...)
	TAVOLONE in PVC scudo tavolo a parete o pavimento
	Tavolazione in PVC incassata a parete o pavimento con tubi per P.H., Segnali (Cavo segnale: uno per ogni TVCC) e per Brondisiglio se previsto
	TV
	Terminale/SCALDA DI DERIVAZIONE CAVI RG89
	Gruppo di scudo RM e Segnali per TVCC
	(1/2) TELECAMERA (6 dimensioni ridotte) e cavi
	TELECAMERA a cavi per Esterno: mobile di scudo e analizzatore elettrico
	RECEZIONE CONTROLLO REMOTO per Brondisiglio
	Cavo UTP Cat. 6
	Cavo 2 Da Isolazione
	Cavo UTP Cat. 6 + cavo F.M. 2x1,5x11
	ANS 2400 Condensatore per impianto TVCC (3 stadi ANS 2400, 10da stromeri e 4 canali d'ingresso)
	CAV. RG 59 E CAVI DI ALIMENTAZIONE 220V
	CAV. UTP CAT. 5 E CAVI DI ALIMENTAZIONE 220V
	FIBRA OTTICA 28
	Apparecchio Switch da gestione segnali digitali con 24 uscite ETHERNET
	SWITCH

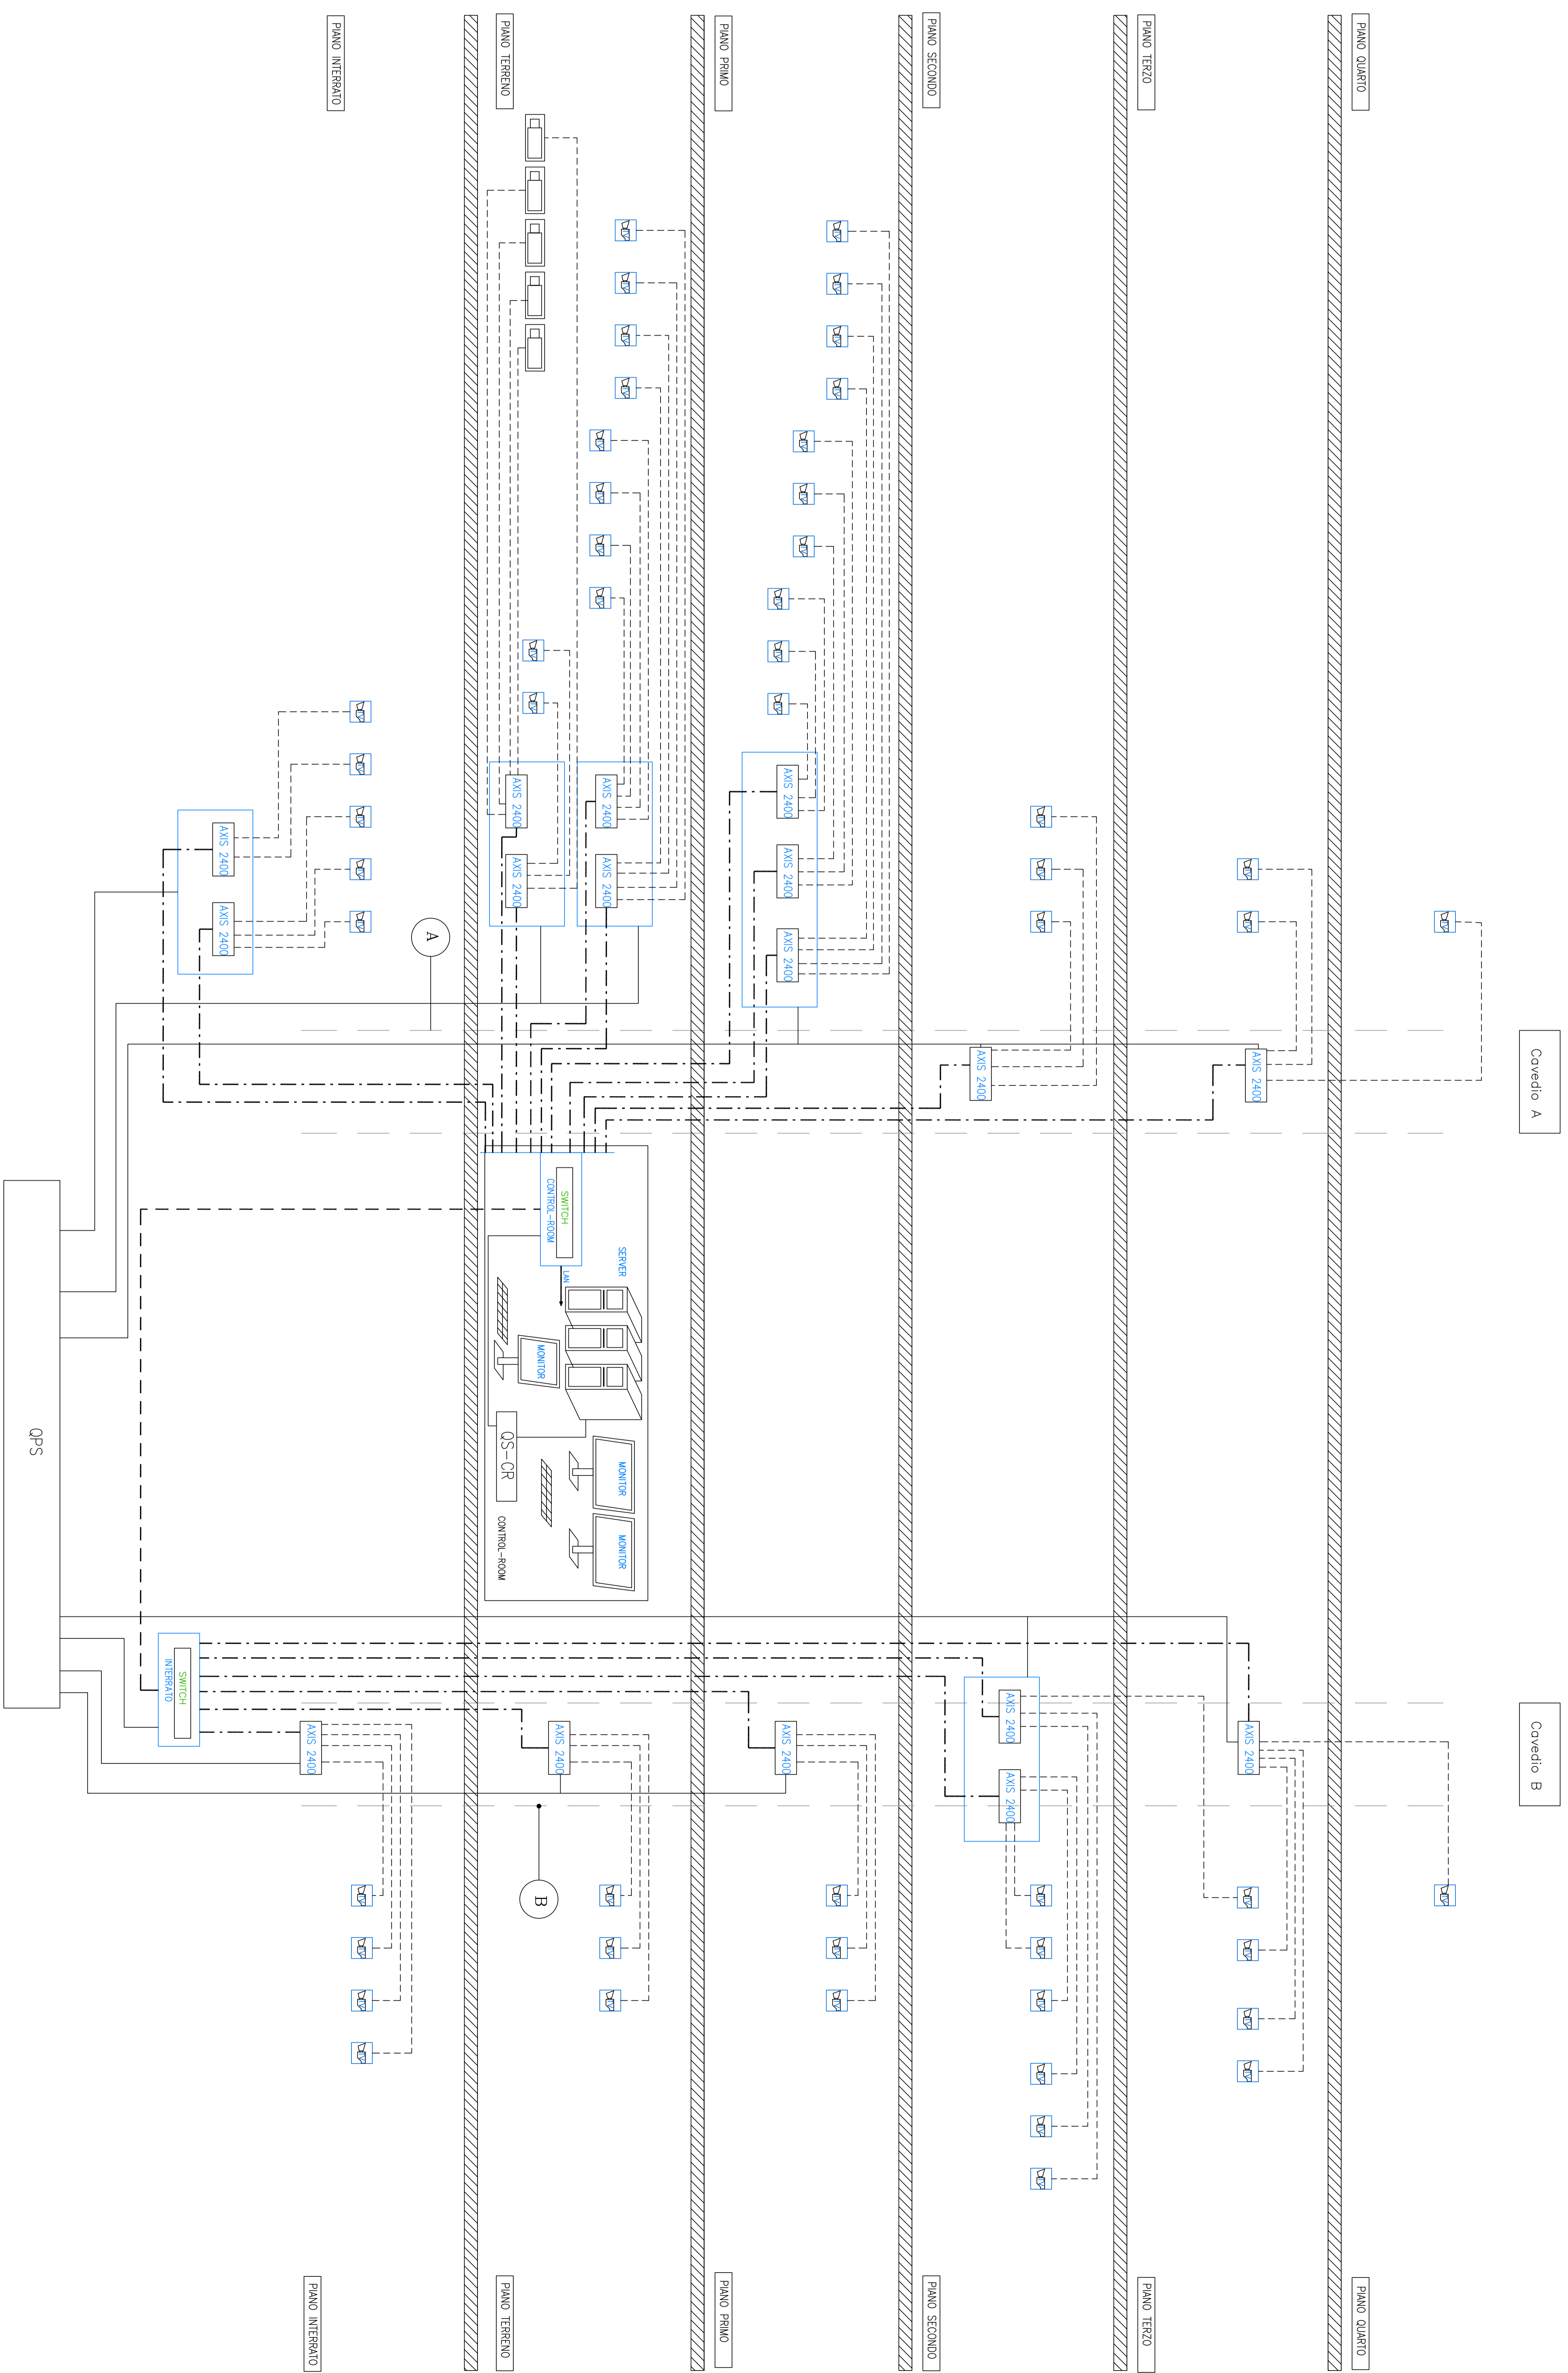

NOTE:
 dell'impianto TVCC è prevista la sola predisposizione delle tubazioni