



PLANIMETRIA DI CANTIERE - FASE 1
SCALA 1: 500

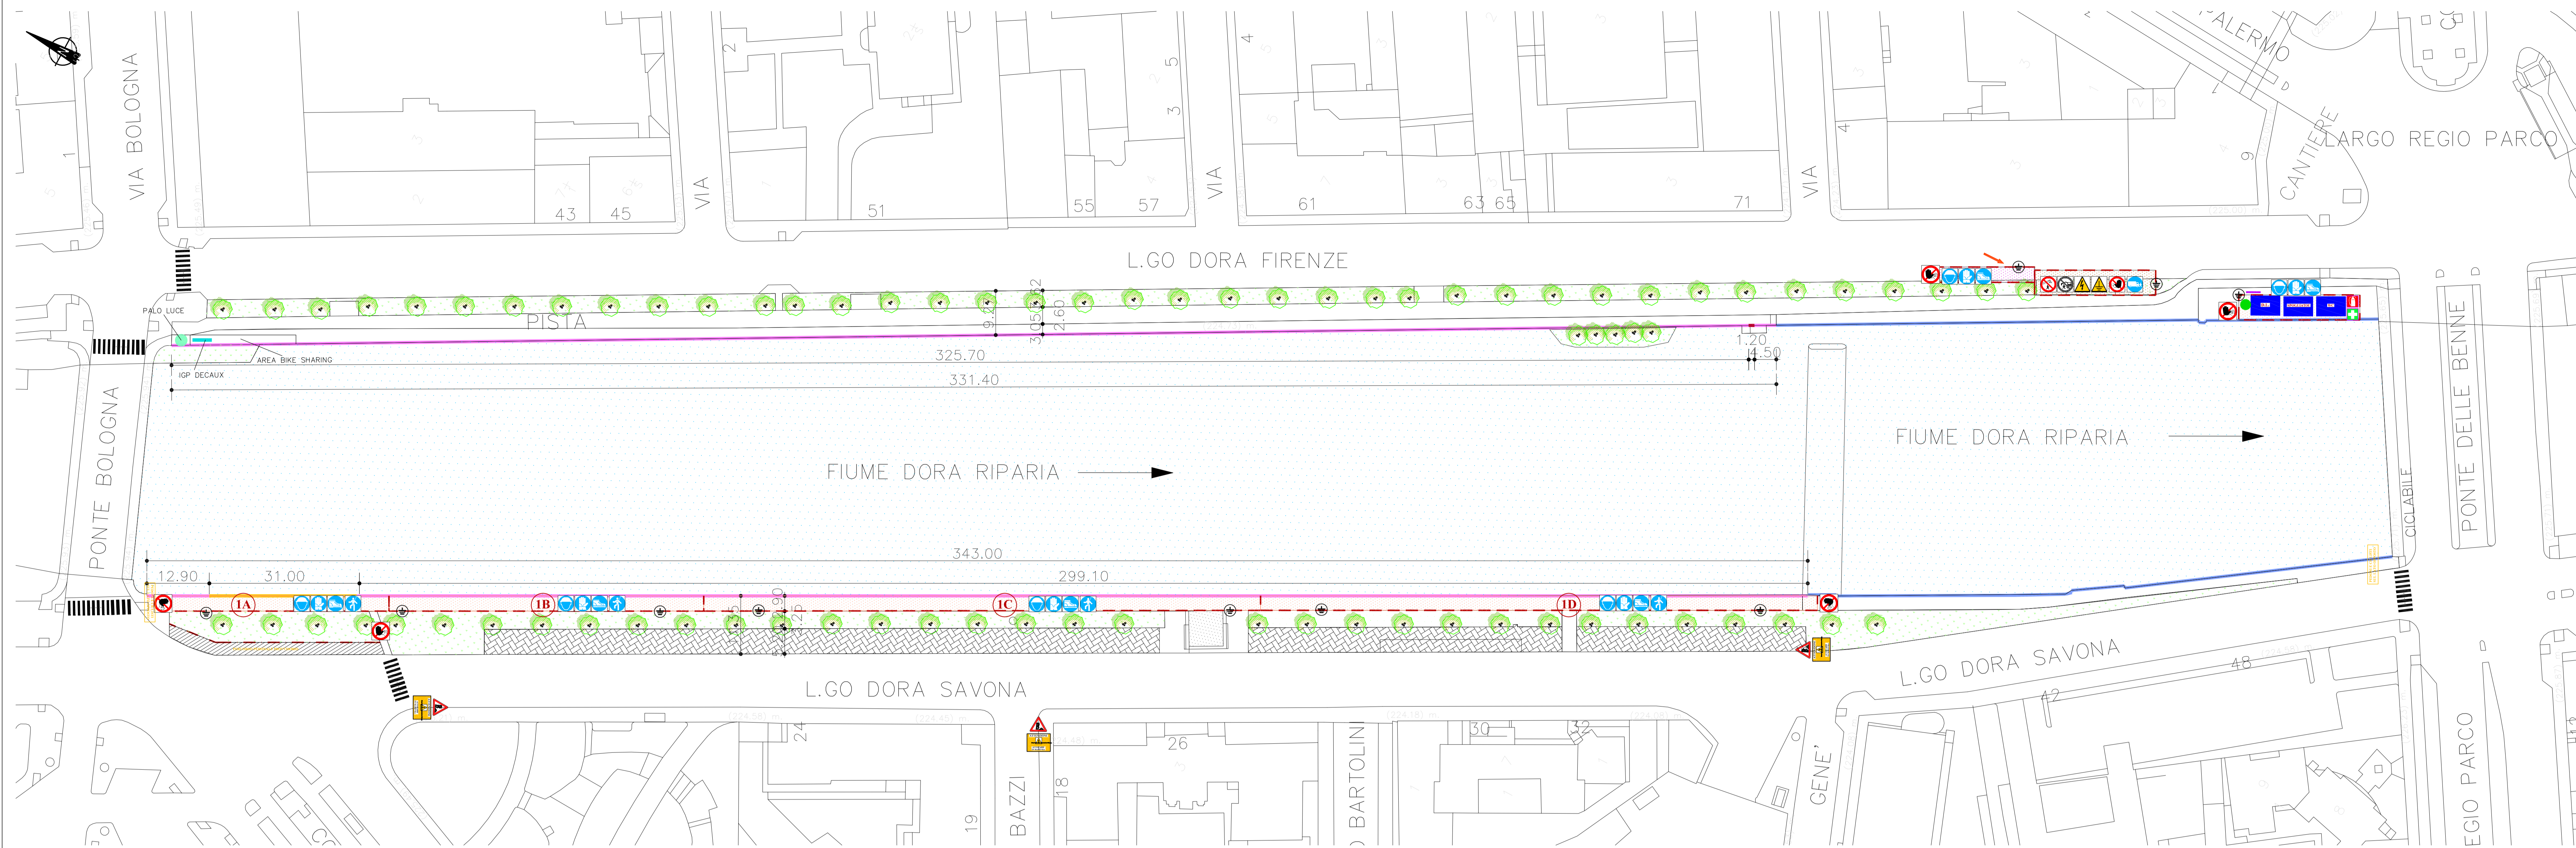

PLANIMETRIA DI CANTIERE - FASE 2
SCALA 1: 500

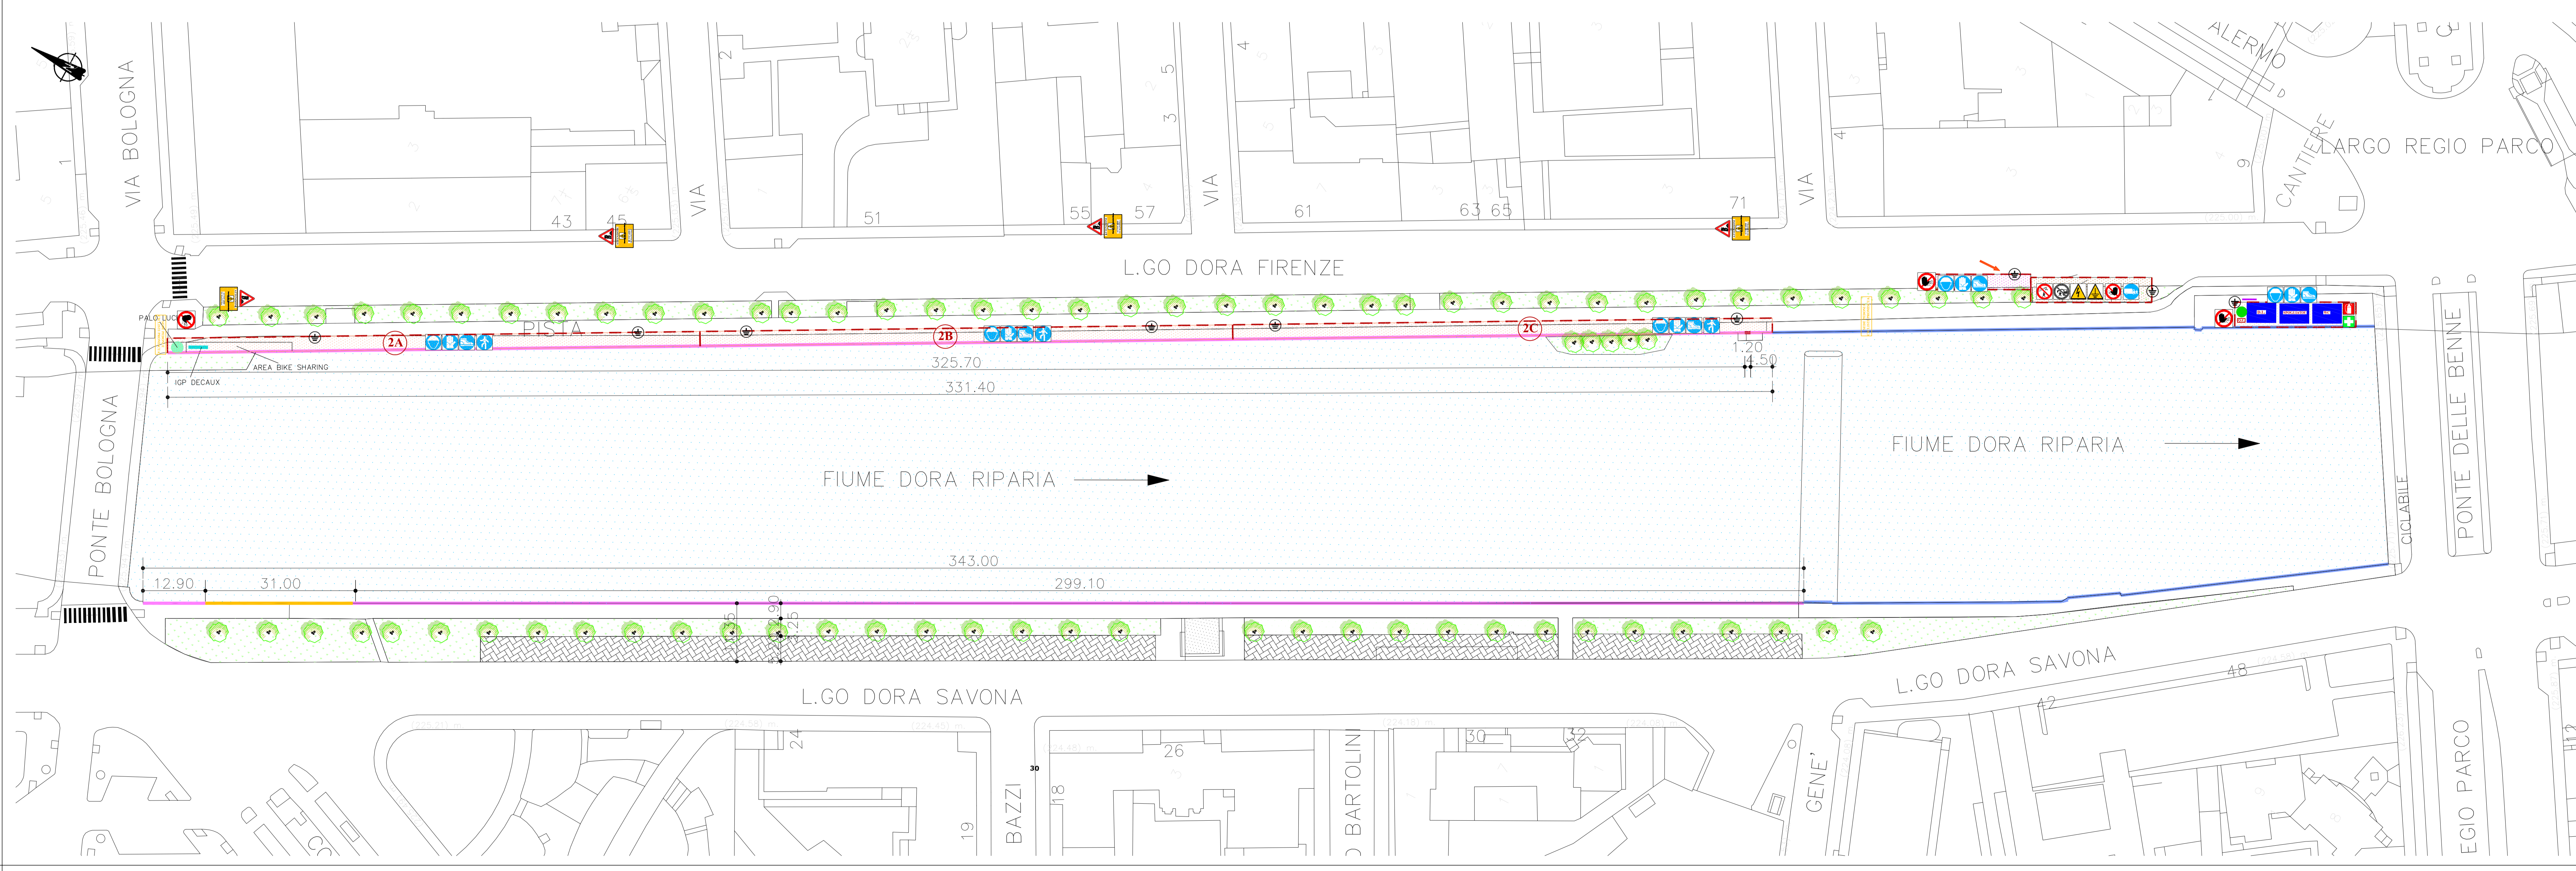

LEGENDA

- NEW JERSEY POLIETILENE ---
- RECINZIONE IN GRIGLIATO METALLICO + RETE PLASTIFICATA ---
- AREA CANTIERE
- AREA STOCCAGGIO MATERIALI
- AREA SOSTA MEZZI CANTIERE
- BARACCAMENTI CANTIERE
- MESSA A TERRA ⊕
- ALLACCIAMENTI RETI SOTTOSERVIZI ⊗
- CARTELLI DI CANTIERE ---

N.B. La fase di cantiere 1 dovrà essere suddivisa in 4 sottofasi e la fase 2 in 3 sottofasi in modo da limitare l'estensione delle aree di cantiere lungo le sponde della Dora e consentire il passaggio pedonale.



DIVISIONE INFRASTRUTTURE E MOBILITA'
DIREZIONE SUOLO
SETTORE PONTI E VIE D'ACQUA

CITTA' DI TORINO

COMPLETAMENTO INTERVENTI POST - ALLUVIONE 2000
PARAPETTO LUNGO LE SPONDE DELLA DORA TRA VIA BOLOGNA E VIA FOGGIA

PROGETTO: ESECUTIVO	ELABORATO: PLANIMETRIA AREA DI CANTIERE								
DATA: DICEMBRE 2010									
DIRETTORE DELLA DIVISIONE: Ing. Biagio Bardizzo DIRETTORE DELLA DIREZIONE SUOLO: Ing. Roberto Bertasio									
GRUPPO DI LAVORO: Geom. Andrea Di Biaseco - collaboratore tecnico Geom. Francesco Borla - collaboratore tecnico	<table border="1" style="width: 100%; border-collapse: collapse;"> <tr> <td>TAVOLA: PSC BF 01</td> <td>SCALA: 1:500</td> </tr> <tr> <td>REVISIONE: 00</td> <td></td> </tr> <tr> <td colspan="2">COORDINATORE DELLA SICUREZZA: Ing. Barbara Salza</td> </tr> <tr> <td colspan="2">RESPONSABILE DEL PROCEDIMENTO: Ing. Giorgio Marengo</td> </tr>

