


PLANIMETRIA DI CANTIERE
SCALA 1: 500

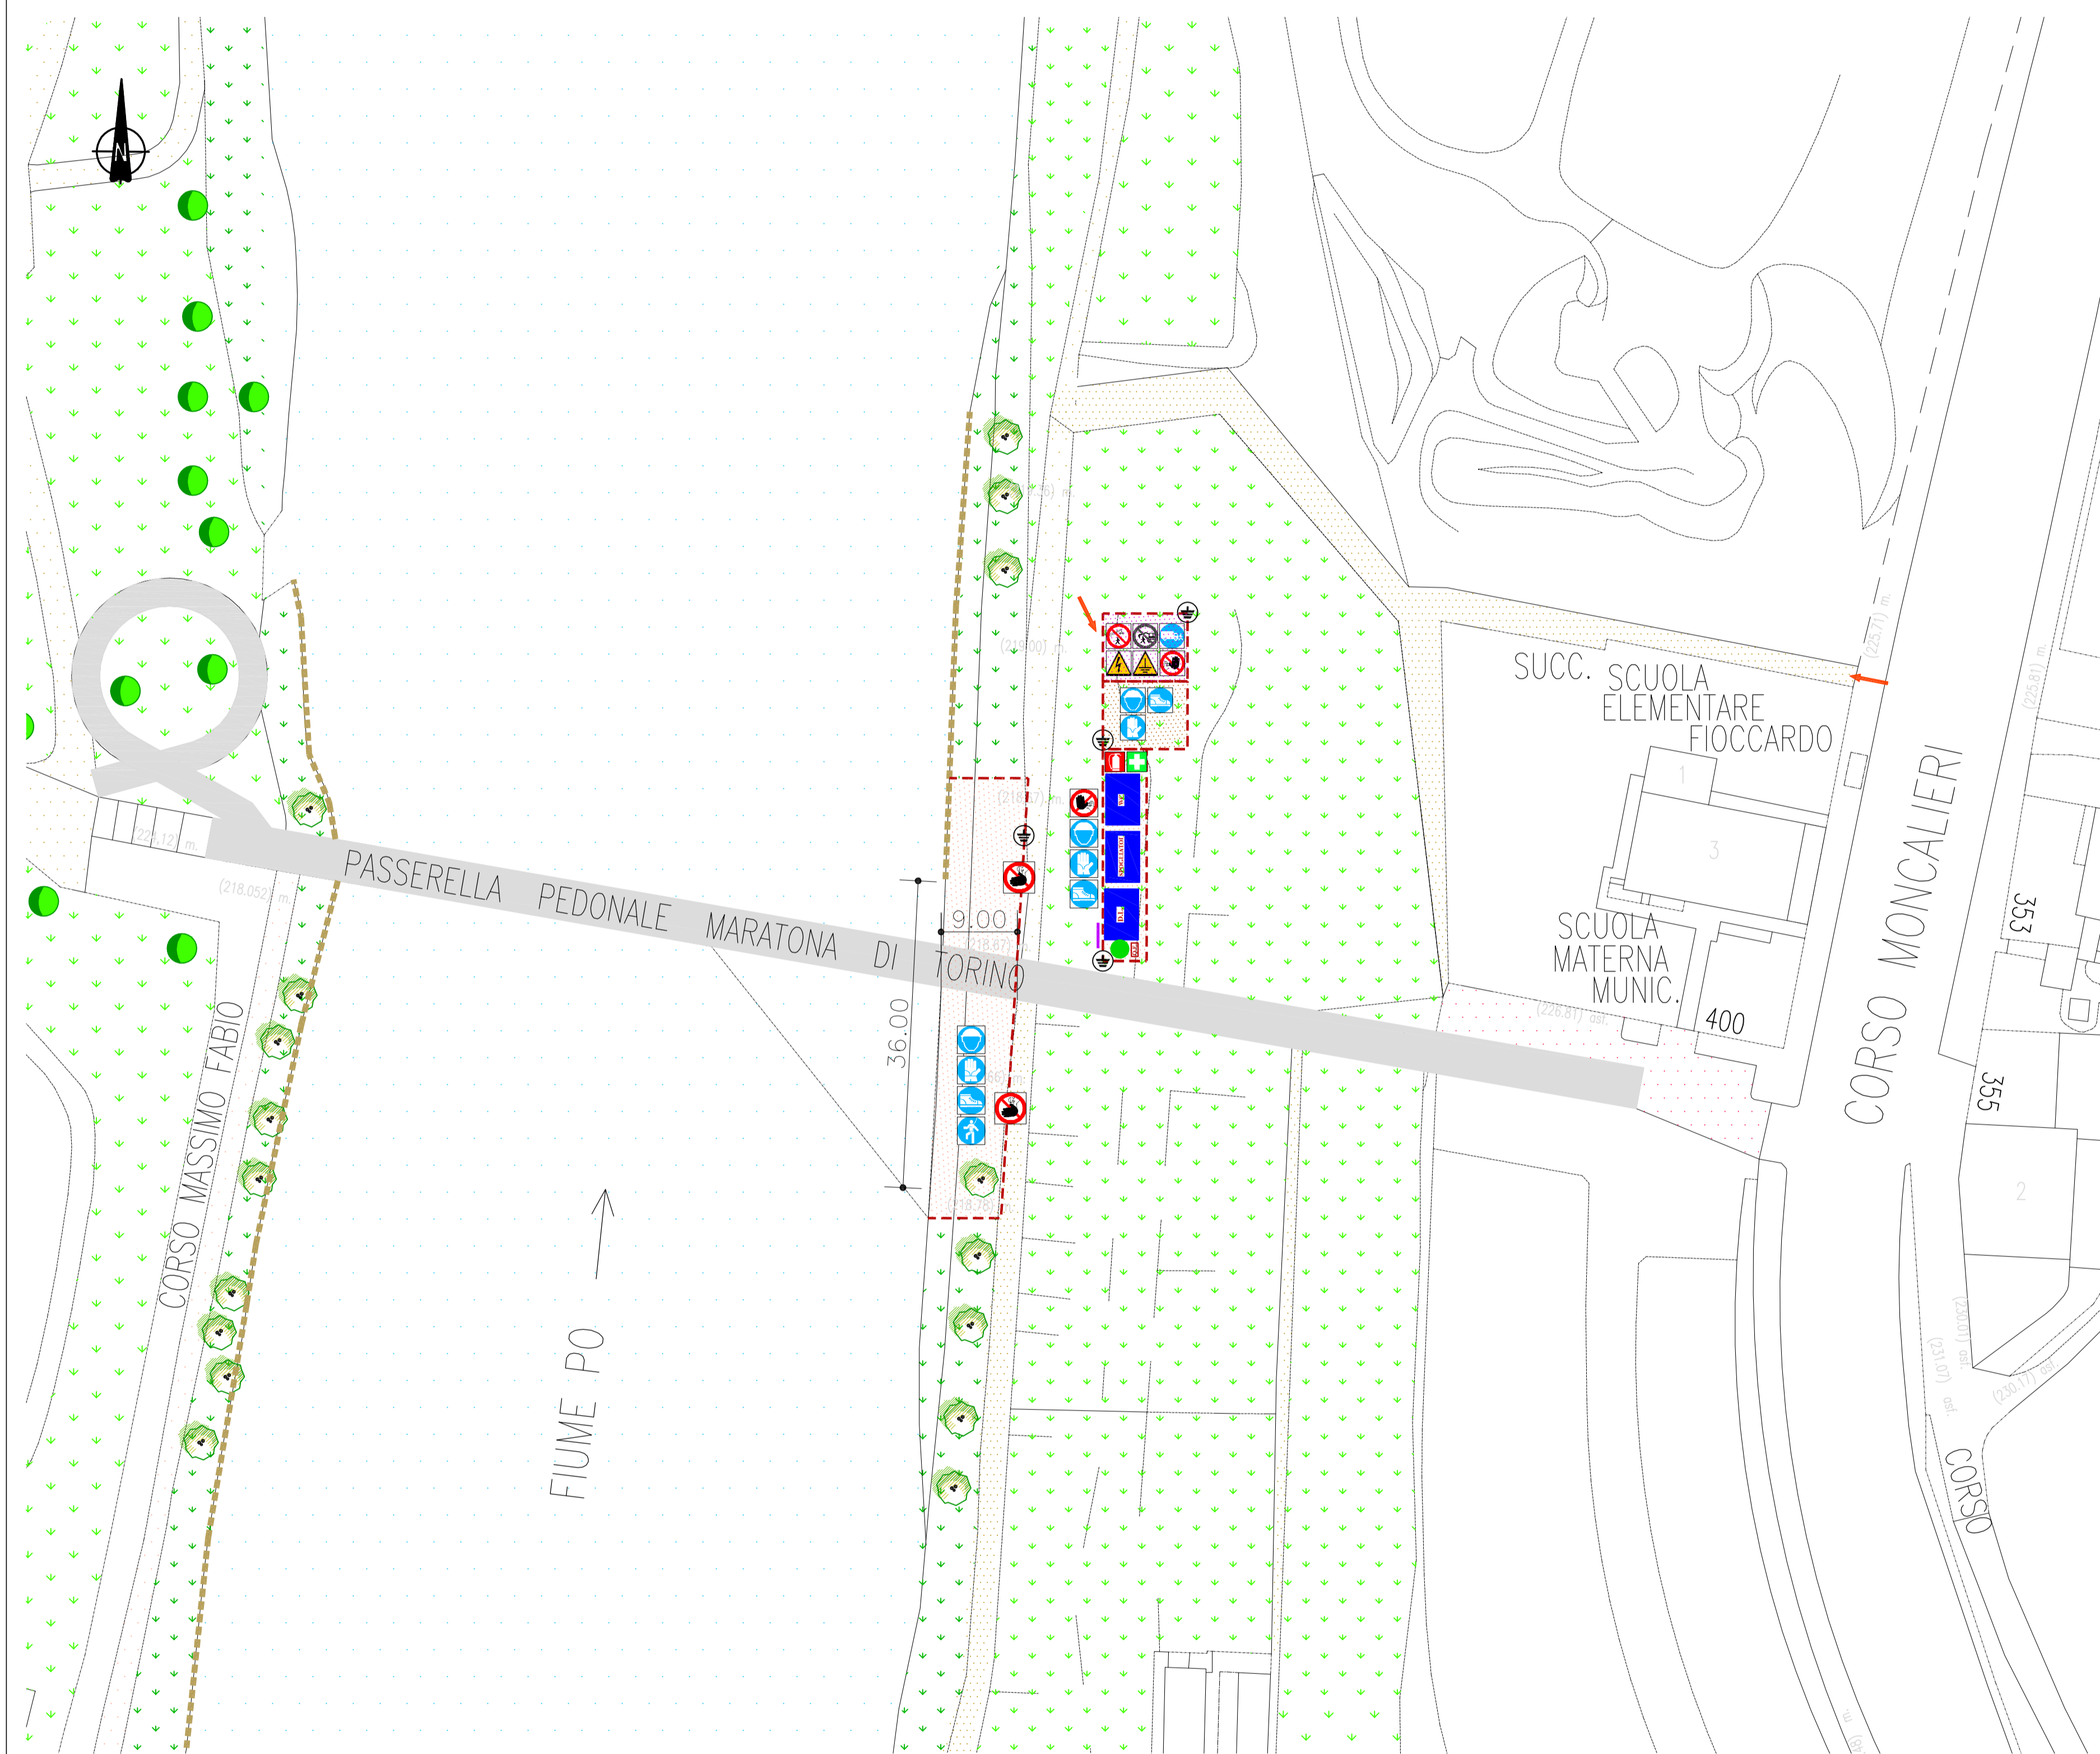

S. L. S. snc Cartelli segnaletici - Precauzione	
Simbolo	Descrizione
	Protezione obbligatorio degli occhi.
	Casco di protezione.
	Protezione obbligatoria dell'udito.
	Protezione obbligatoria delle vie respiratorie.
	Calatura di sicurezza obbligatoria.
	Guanti di protezione obbligatoria.
	Protezione obbligatoria del corpo.
	Protezione obbligatoria del viso.
	Protezione individuale obbligatoria contro le cadute.
	Passeggio obbligatorio per i pedoni.
	Obbligo generico (con eventuale cartello di specificazione).
	Vietato fumare.
	Vietato fumare o usare fiamme libere.
	Vietato ai pedoni.
	Divieto di spegnere con acqua.
	Accesso non permesso.
	Divieto di accesso alle persone non autorizzate.
	Divieto di carrelli di movimentazione.
	Non toccare.
S. L. S. snc Cartelli segnaletici - Avvertimento	
Simbolo	Descrizione
	Materiale infiammabile o alta temperatura [1].
	Materiale esplosivo.
	Sostanza velenosa.
	Sostanza corrosiva.
	Materie radioattive.
	Carichi sospesi.
	Carrelli in movimentazione.
	Tensione elettrica pericolosa.
	Pericolo generico.
	Raggi laser.
	Materiale comburente.
	Radiazioni non ionizzanti.
	Campo magnetico intenso.
	Pericolo di inciampo.
	Cadute con dislivello.
	Rischio biologico.
	Basso temperatura.
	Sostanze nocive o irritanti.

[1] = in assenza di un controllo specifico per alta temperatura.

LEGENDA

- NEW JERSEY POLIETILENE
- RECINZIONE IN GRIGLIATO METALLICO + RETE PLASTIFICATA
- AREA CANTIERE
- AREA STOCCAGGIO MATERIALI
- AREA SOSTA MEZZI CANTIERE
- BARACCAMENTI CANTIERE
- MESSA A TERRA
- ALLACCIAMENTI RETI SOTTOSERVIZI
- CARTELLO DI CANTIERE

DIVISIONE INFRASTRUTTURE E MOBILITA'
DIREZIONE SUOLO
SETTORE PONTI E VIE D'ACQUA

CITTA' DI TORINO

COMPLETAMENTO INTERVENTI POST - ALLUVIONE 2000
RIPRISTINO TRATTO DI SPONDA DESTRA DEL PO
IN CORRISPONDENZA DELLA PASSERELLA
MARATONA

PROGETTO: ESECUTIVO	ELABORATO: PLANIMETRIA AREA DI CANTIERE
DATA: DICEMBRE 2010	
DIRETTORE DELLA DIVISIONE: Ing. Biagio Burdizzo DIRETTORE DELLA DIREZIONE SUOLO: Ing. Roberto Bertasio	
GRUPPO DI LAVORO: Geom. Andrea Di Ruocco : collaboratore tecnico Geom. Francesco Borla : collaboratore tecnico	TAVOLA: PSC M 01 SCALA: 1:500 REVISIONE: 00 COORDINATORE DELLA SICUREZZA: Ing. Barbara Salza
RESPONSABILE DEL PROCEDIMENTO: Ing. Giorgio Marengo	