


**PLANIMETRIA
SCALA 1: 500**

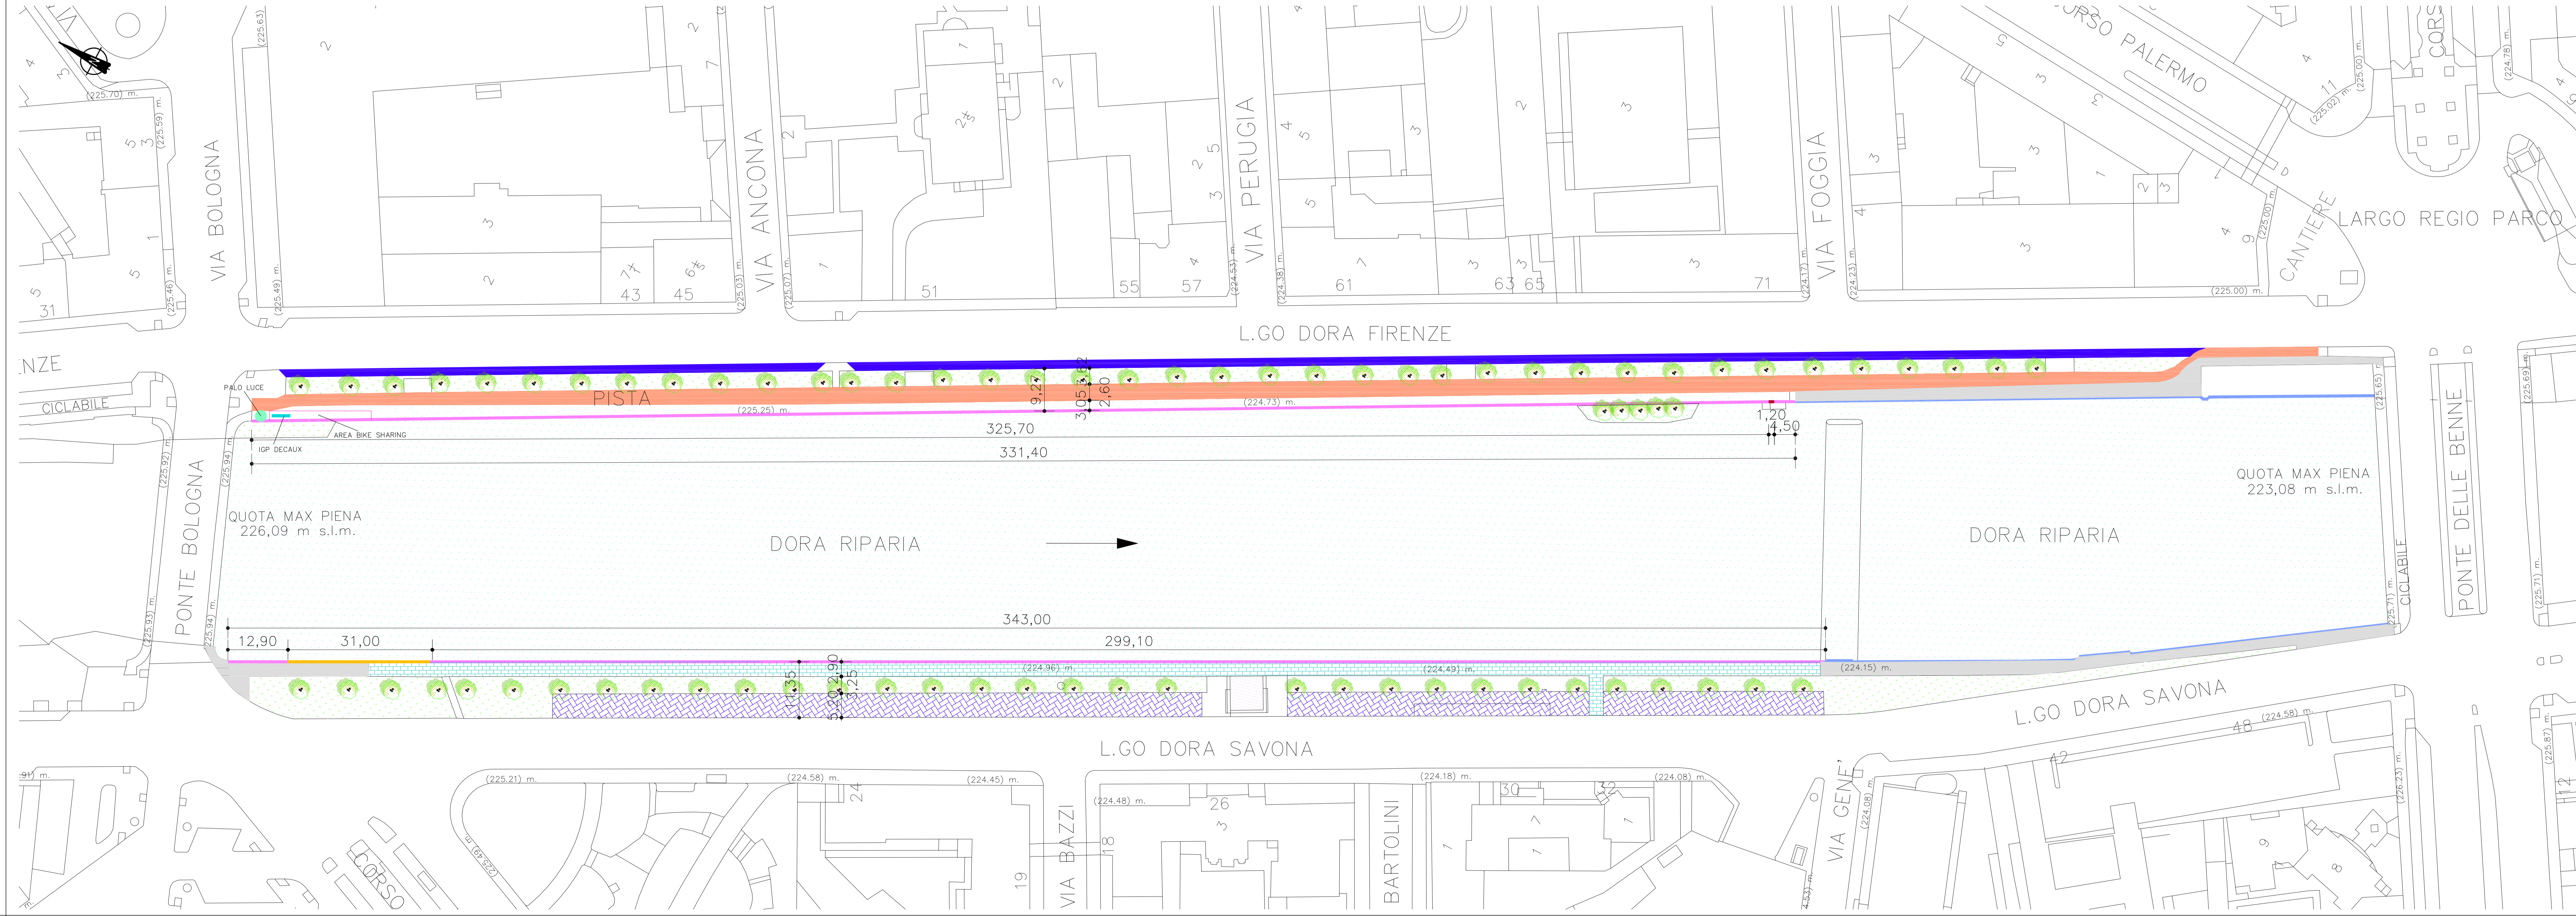

- LEGENDA:**
- PARAPETTO E COPERTINA IN PIETRA
 - PARAPETTO IN PIETRA E COPERTINA IN CLS
 - PERCORSO PEDONALE IN PIETRA
 - PERCORSO PEDONALE IN CLS
 - PERCORSO PEDONALE IN ASFALTO
 - PISTA CICLABILE
 - BANCHINE A VERDE
 - PARCHEGGIO IN LINEA
 - PARCHEGGIO IN AUTOBLOCCANTI
 - CHIOSCO
 - CANCELLETTO IN ACCIAIO

N.B. Le quote riportate nella presente tavola grafica hanno valore indicativo e non esulano l'impresa appaltatrice dalla verifica in sito delle dimensioni effettive

CITTA' DI TORINO

DIVISIONE INFRASTRUTTURE E MOBILITA'
DIREZIONE SUOLO
SETTORE PONTI E VIE D'ACQUA

COMPLETAMENTO INTERVENTI POST - ALLUVIONE 2000
PARAPETTO LUNGO LE SPOMDE DELLA DORA TRA VIA BOLOGNA E VIA FOGGIA

PROGETTO: ESECUTIVO	ELABORATO: PLANIMETRIA STATO DI FATTO
DATA: DICEMBRE 2010	DIRETTORE DELLA DIVISIONE: Ing. Biagio Bardizzo DIRETTORE DELLA DIREZIONE SUOLO: Ing. Roberto Bertasio
GRUPPO DI LAVORO: Geom. Andrea Di Rusco: collaboratore tecnico Geom. Francesco Baria: collaboratore tecnico	TAVOLA: SF BF 02 REVISIONE: 00 PROGETTISTA: Ing. Barbara Salza
RESPONSABILE DEL PROCEDIMENTO: Ing. Giorgio Marengo	

Torino
Pagine 100/100