


PLANIMETRIA STATO DI FATTO
SCALA 1:500

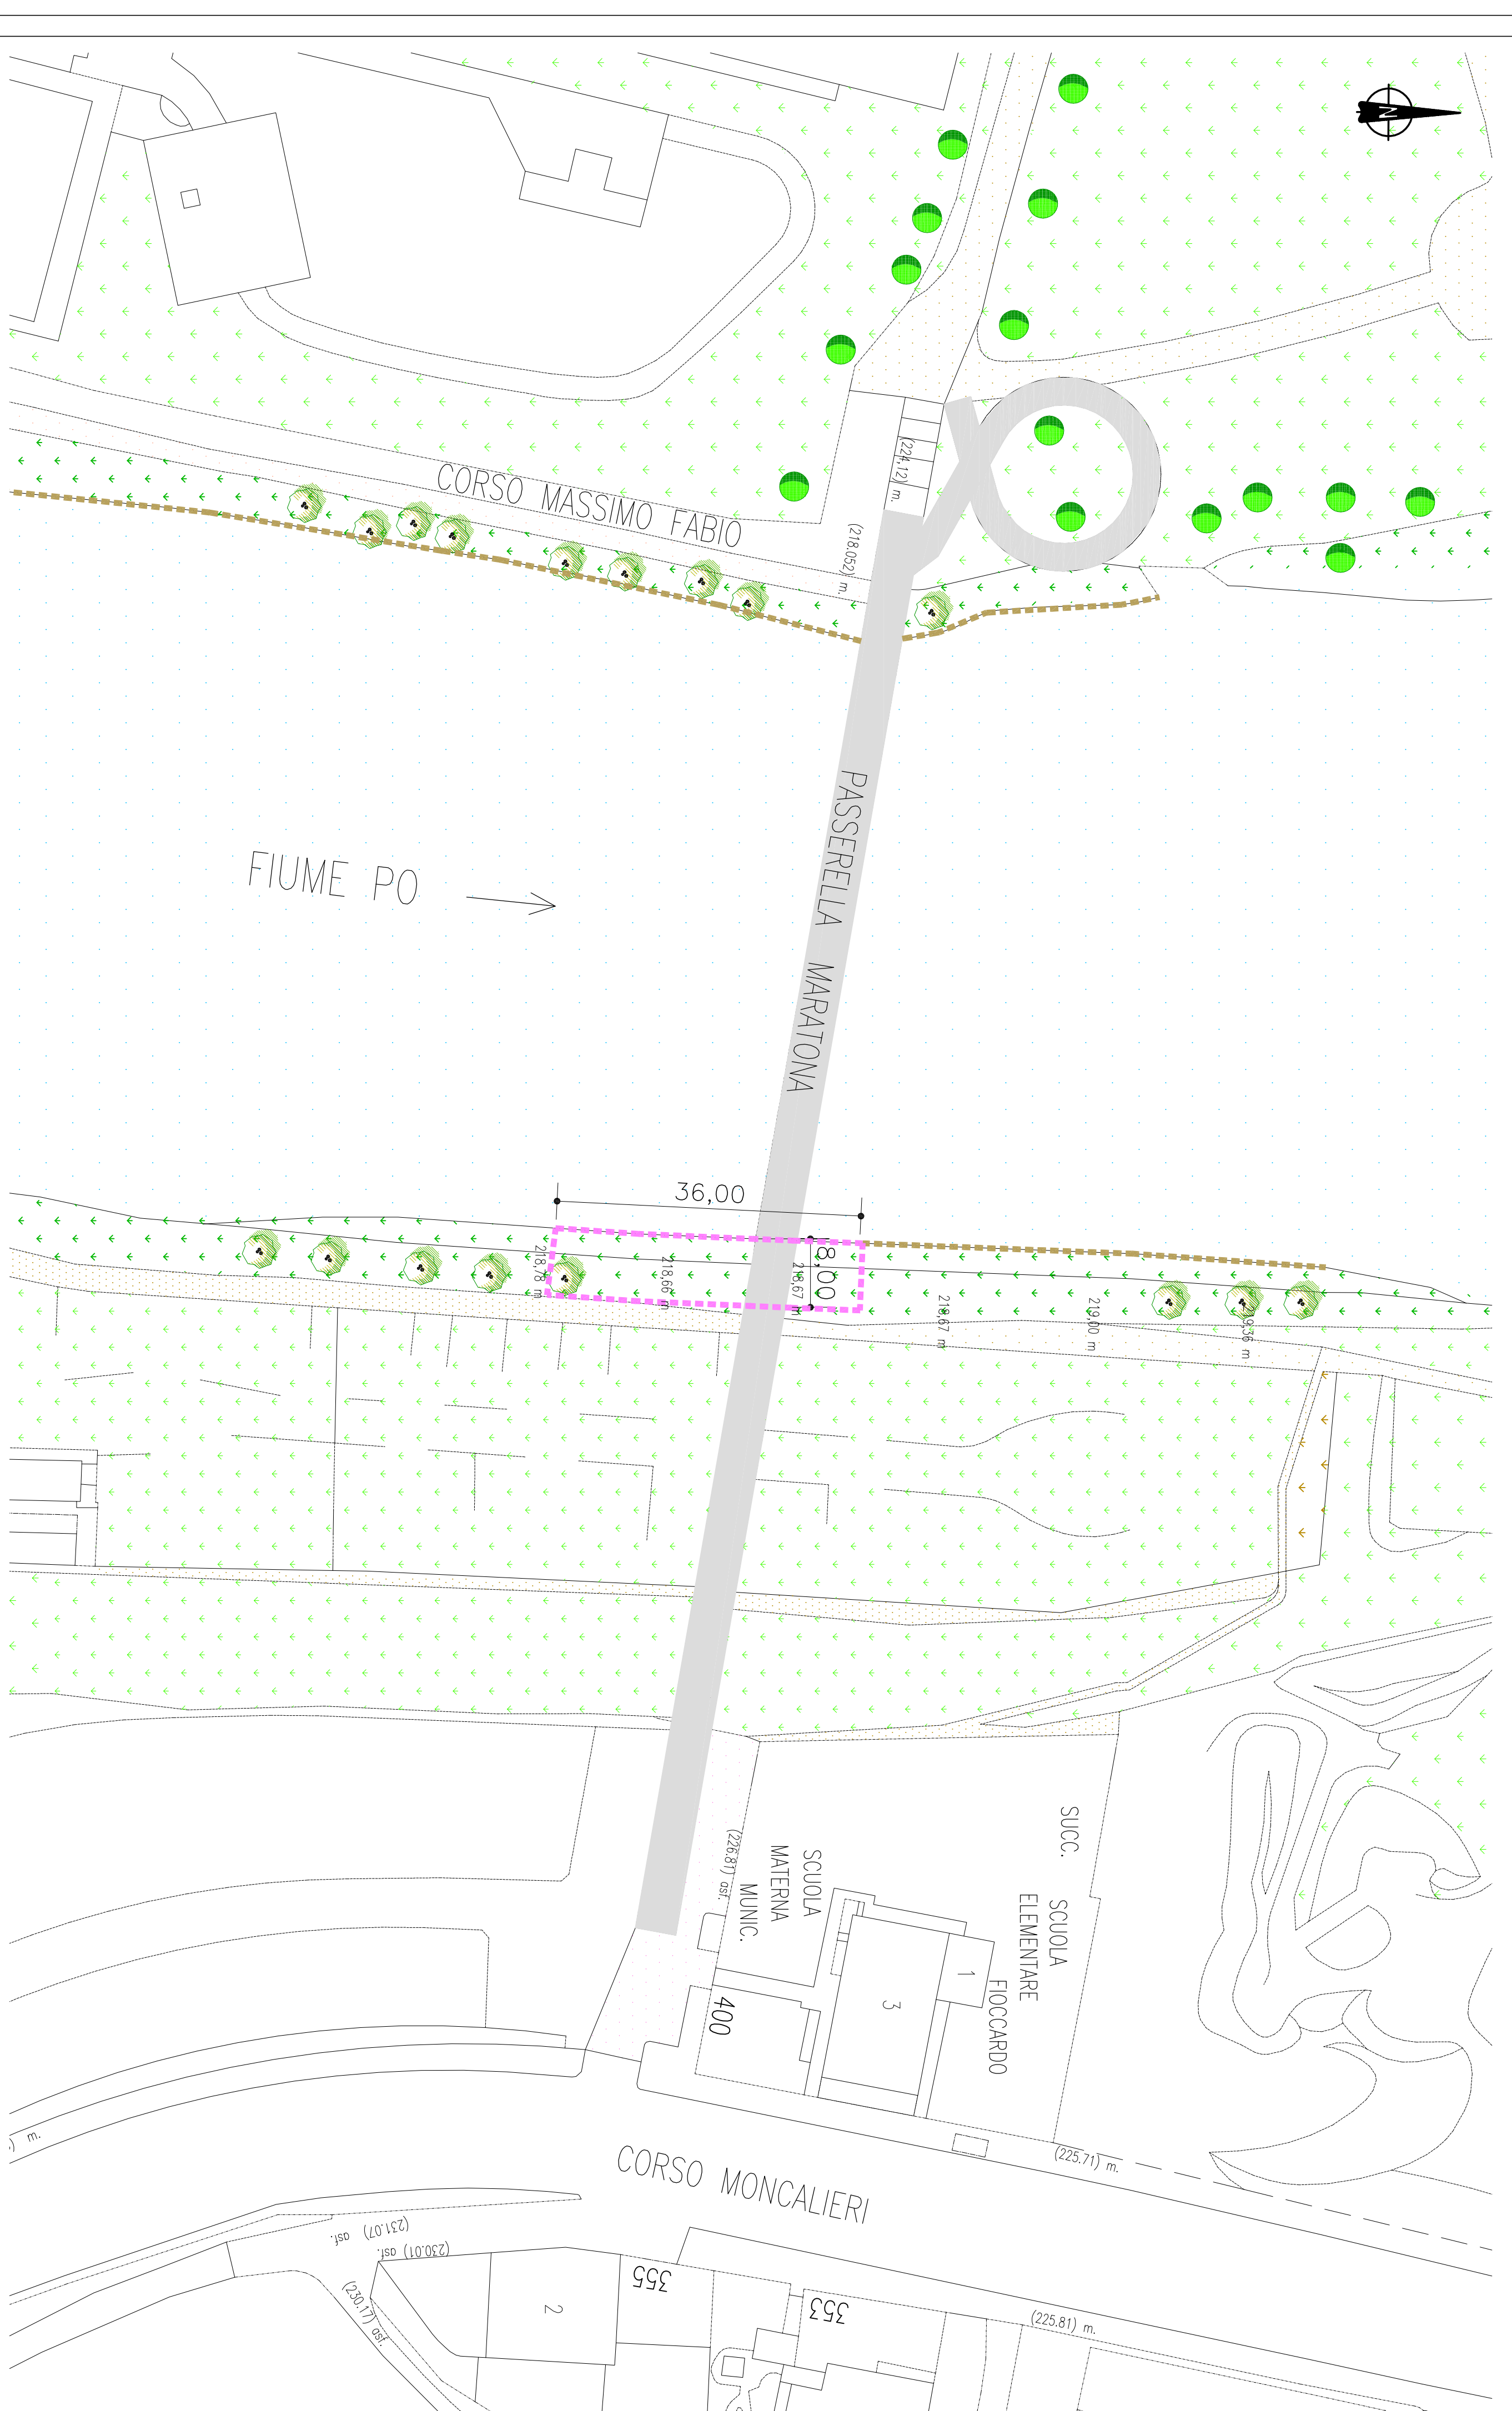

LEGENDA:

- BANCINE A VERDE
- PERCORSO STRADALE CICLOPEDONALE
- PISTA CICLABILE
- AREA PARCHEGGIO
- AREA DI INTERVENTO
- TRATTO DI SCALIERA
- PARCHI IN VIA VERDE SENSIBILE

N.B. Le quote riportate nella presente tavola grafica hanno valore indicativo e non escludono l'impresa appaltatrice dalla verifica in sito delle dimensioni effettive

CITTA' DI TORINO
DIVISIONE INFRASTRUTTURE E MOBILITA'
DIREZIONE SCUOLA
SETTORE PONTE E VIE D'ACQUA

COMPLETAMENTO INTERVENTI POST - ALLEVIONE 2008
RIPRISTINO TRATTO DI SPONDA DESTRA DEL PO
IN CORRISPONDENZA DELLA PASSERELLA
MARATONA

PROGETTO ESECUTIVO	ELABORATO PLANIMETRIA STATO DI FATTO
DATA: DICEMBRE 2010	DIRETTORE DELLA DIVISIONE: Ing. Biagio Barilezzo DIRETTORE DELLA DIREZIONE SCUOLA: Ing. Roberto Barasso
GRUPPO DI LAVORO: Geom. Andrea Di Russo: collaboratore tecnico Geom. Francesco Barletti: collaboratore tecnico	TAVOLA: SF M 02 REVISIONE: 00 SCALA: 1:500
	PROGETTISTA: Ing. Barbara Salza
	RESPONSABILE DEL PROCEDIMENTO: Ing. Giorgio Marengo