


PROGETTO DEFINITIVO
 ZONA OVEST CIRCOSCRIZIONE 3
 PIANTE PIANO TERRENO SCALA 1:200
 PLANIMETRIA AREA DI CANTIERE

cor-tile custode

dep. attrezzi

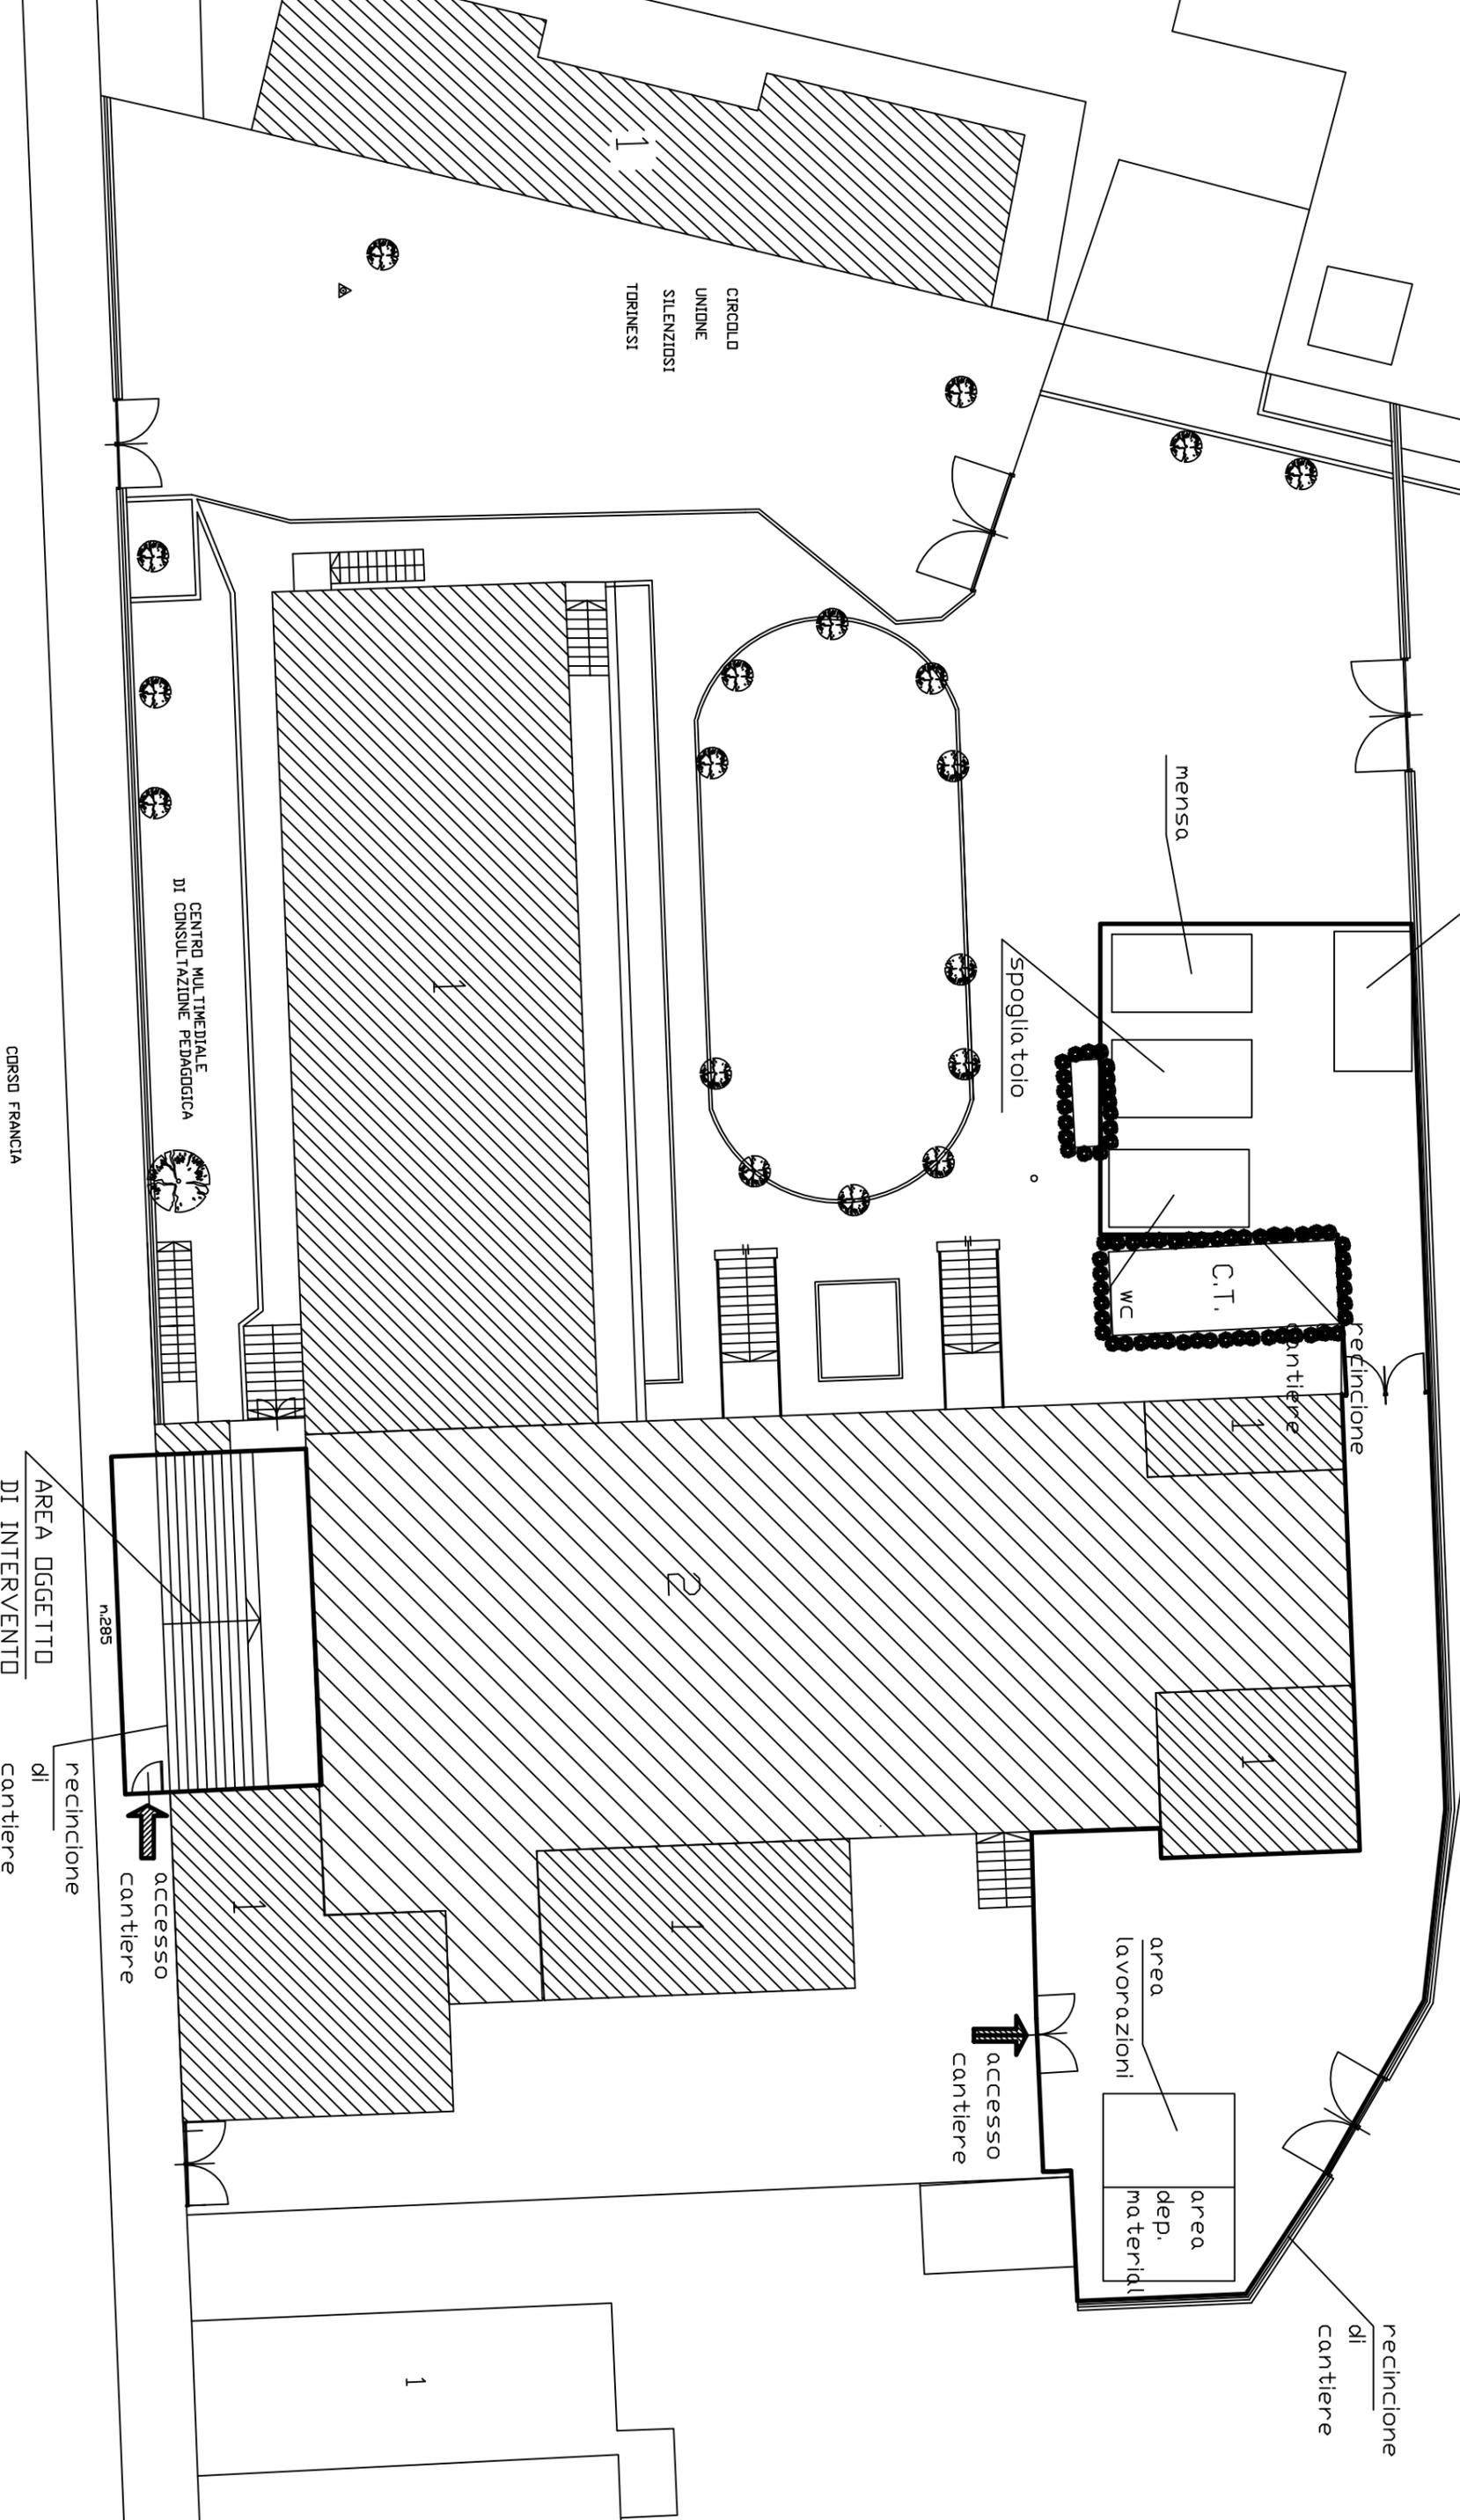


CENTRO MULTIMEDIALE

CIRCOLO
 UNIONE
 SILENZIOSI
 TORINESI

mensa

spogliatoio

C.T.

WC

recinzione
 di cantiere

2

area
 dep.
 materiali

area
 lavorazioni

accesso
 cantiere

recinzione
 di
 cantiere

n.285

AREA OGGETTO
 DI INTERVENTO

accesso
 cantiere

recinzione
 di
 cantiere

1

1

1

1

1

1

1
















