


PROGETTO DEFINITIVO

ZONA OVEST CIRCOSCRIZIONE 3
SEL "Baricco" C.SO PESCHIERA N°380
PROSPETTO SCALA 1:200

PLANIMETRIA AREA DI CANTIERE

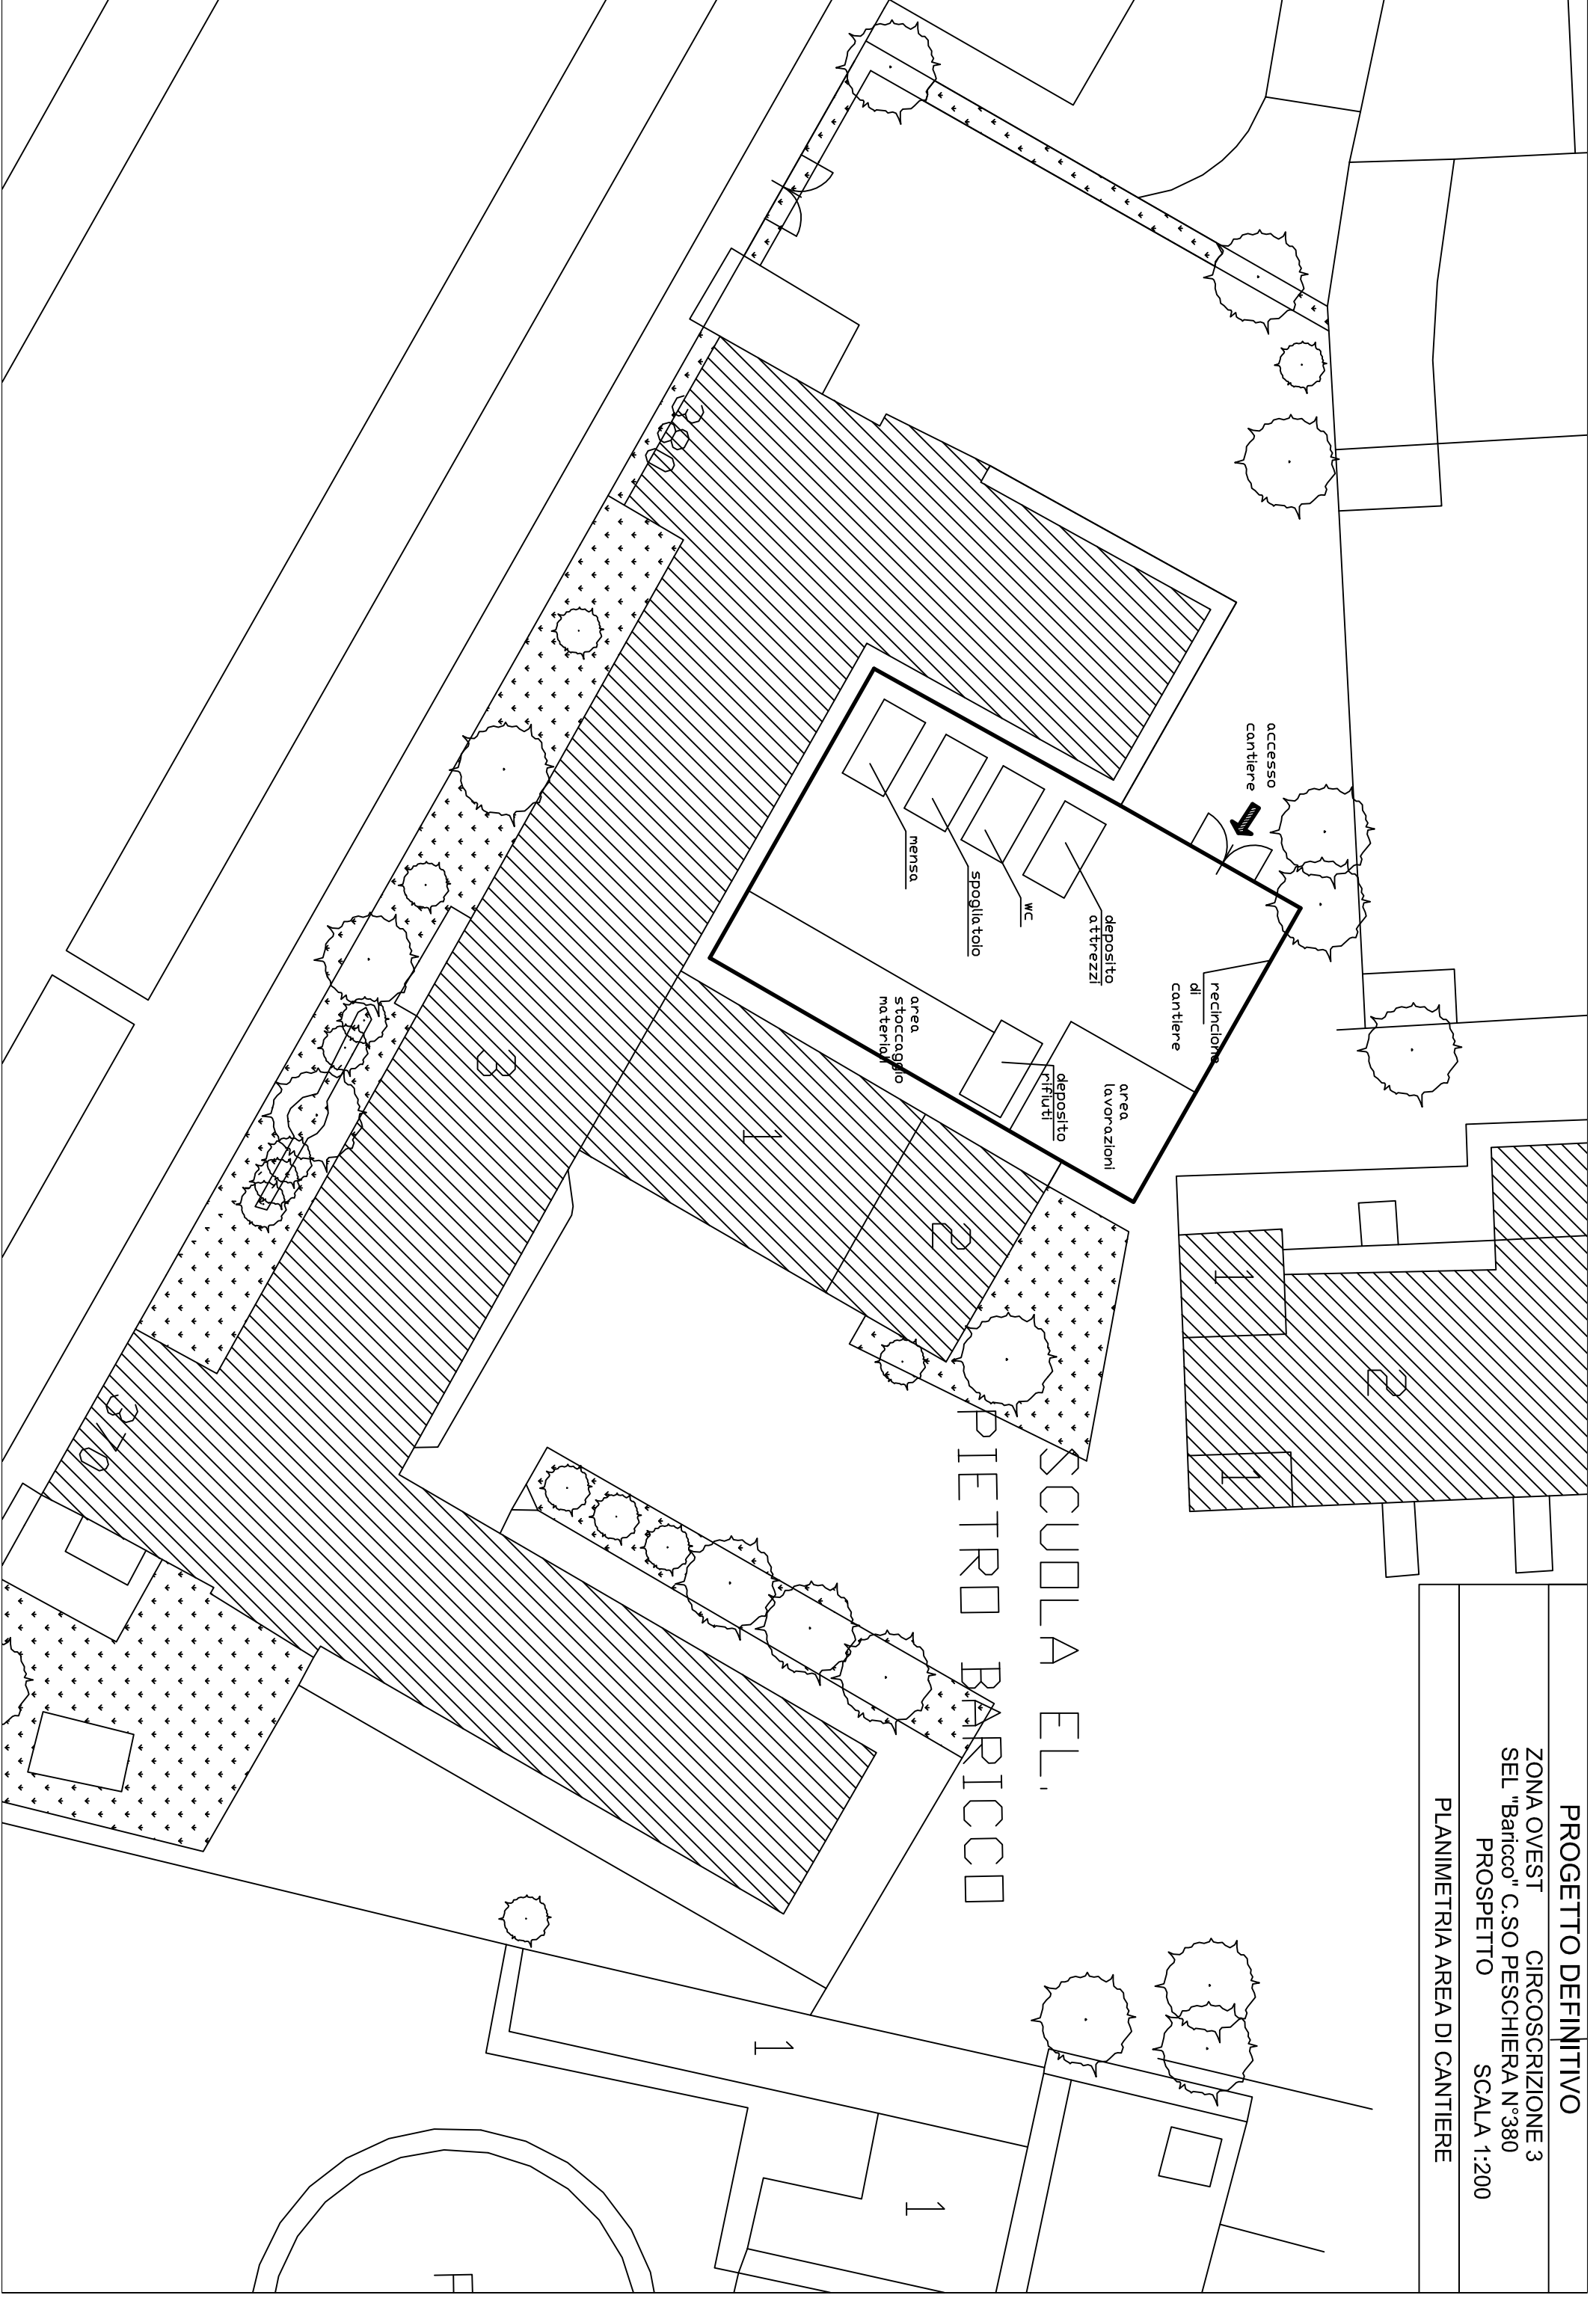

SCUOLA EL.
PIETRO BARRICCO