


PROGETTO DEFINITIVO
ZONA OVEST CIRCOSCRIZIONE 4
SCUOLA MATERNA "MANZONI" - VIA BALME, 46
PLANIMETRIA CANTIERE Scala 1:400

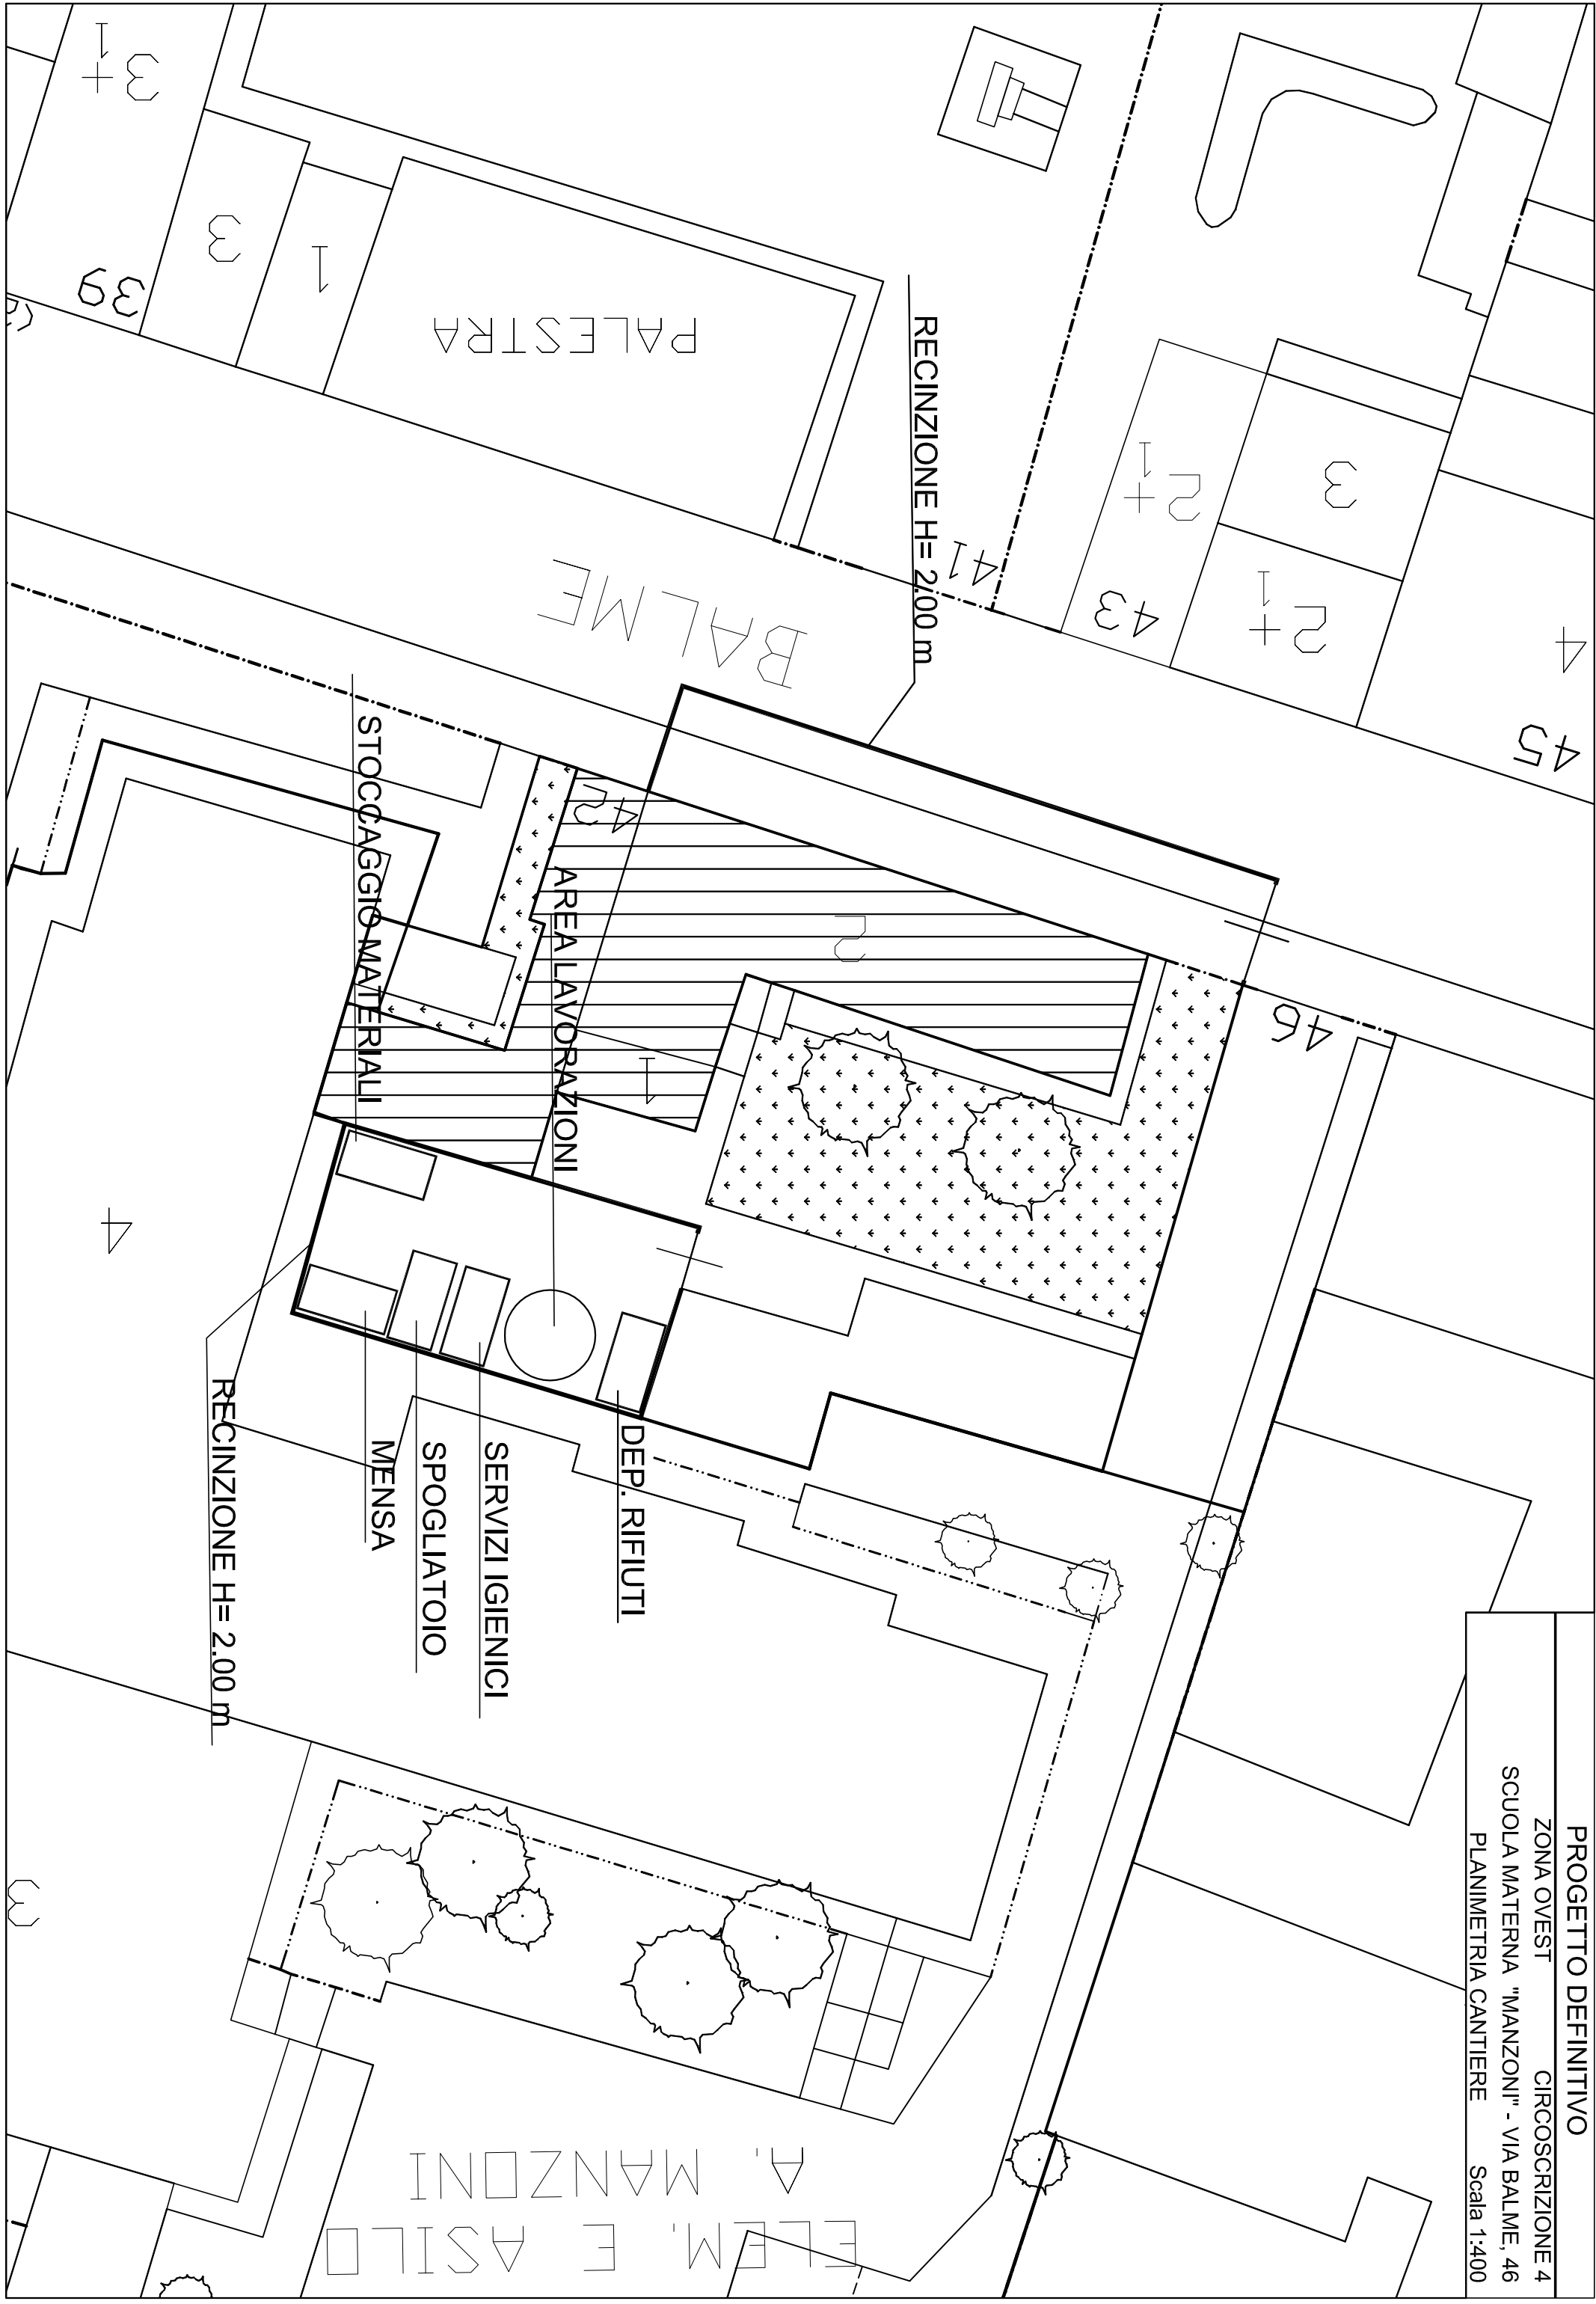

A. MANZONI
ELEM. E ASILO

RECINZIONE H= 2,00 m

RECINZIONE H= 2,00 m

BALME

PALESTRA

STOCCAGGIO MATERIALI

AREA LAVORAZIONI

DEP. RIFIUTI

SERVIZI IGIENICI

SPOGLIATOIO

MENSA

45

46

43

39