PROGETTO DEFINITIVO

ZONA OVEST CIRCOSCRIZIONE 4

SCUOLA ELEMENTARE "De Filippo" - Via Fossano, 16
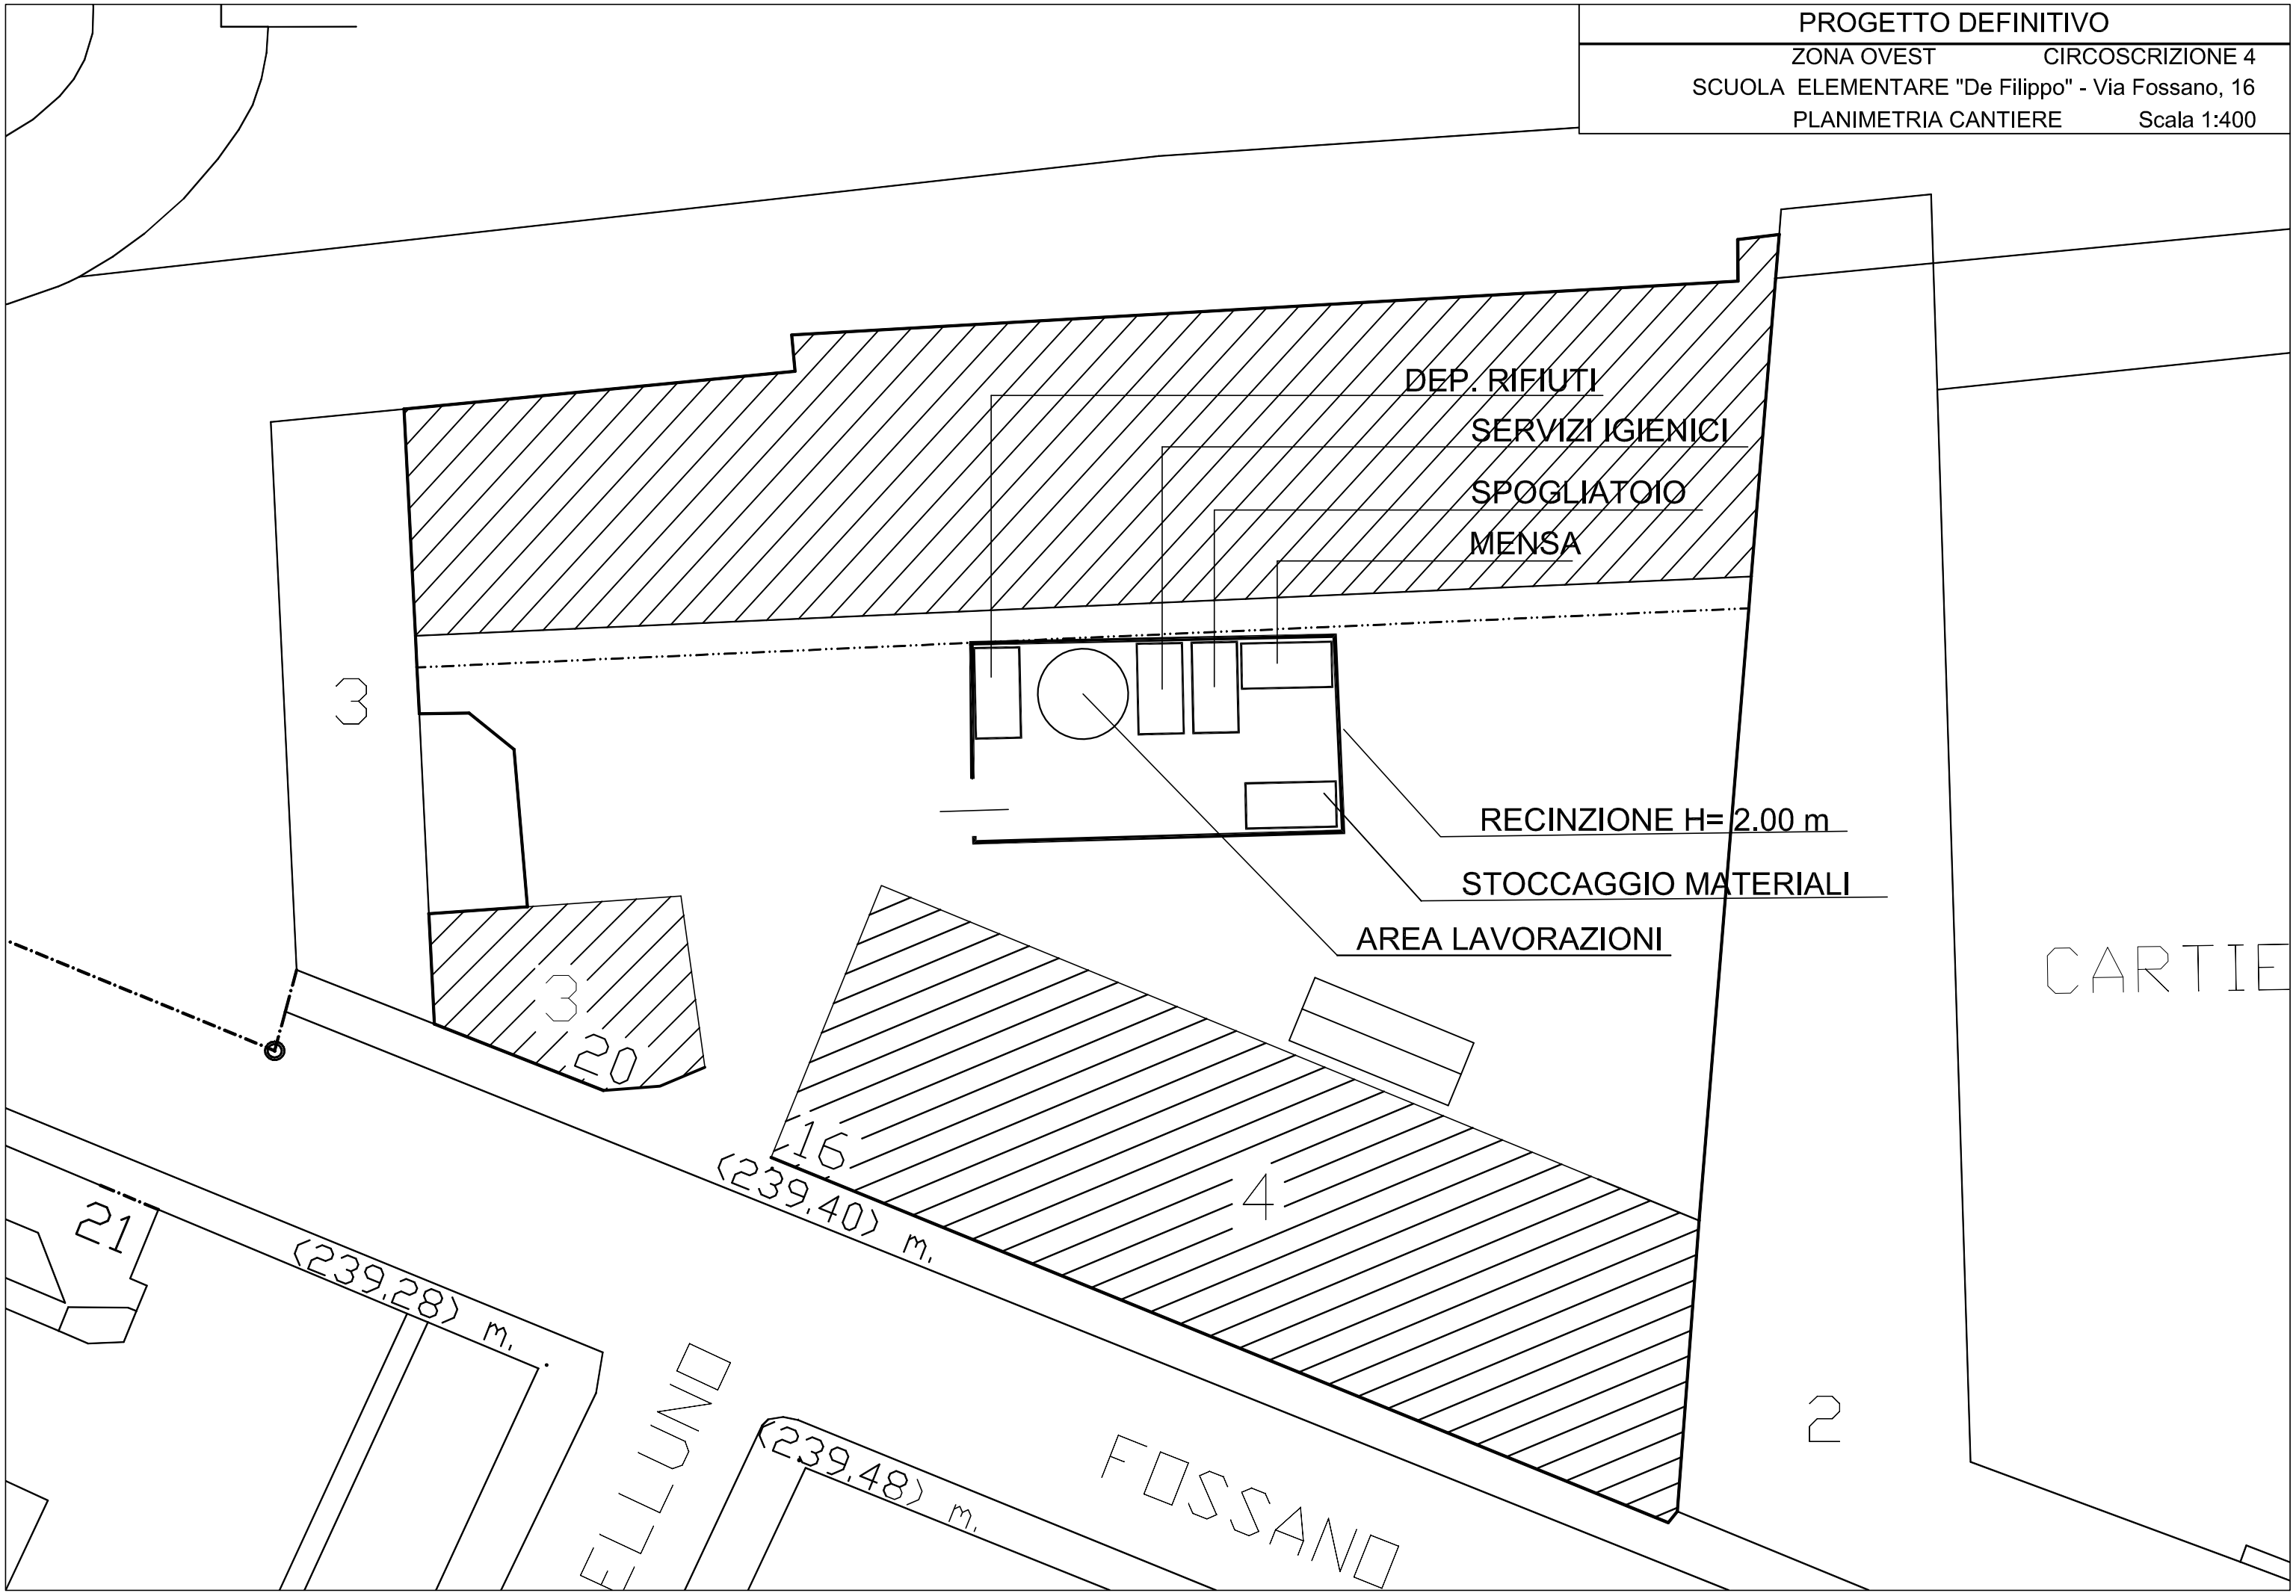
PLANIMETRIA CANTIERE Scala 1:400