


SERVIZI LATO EST
 STATO DI FATTO

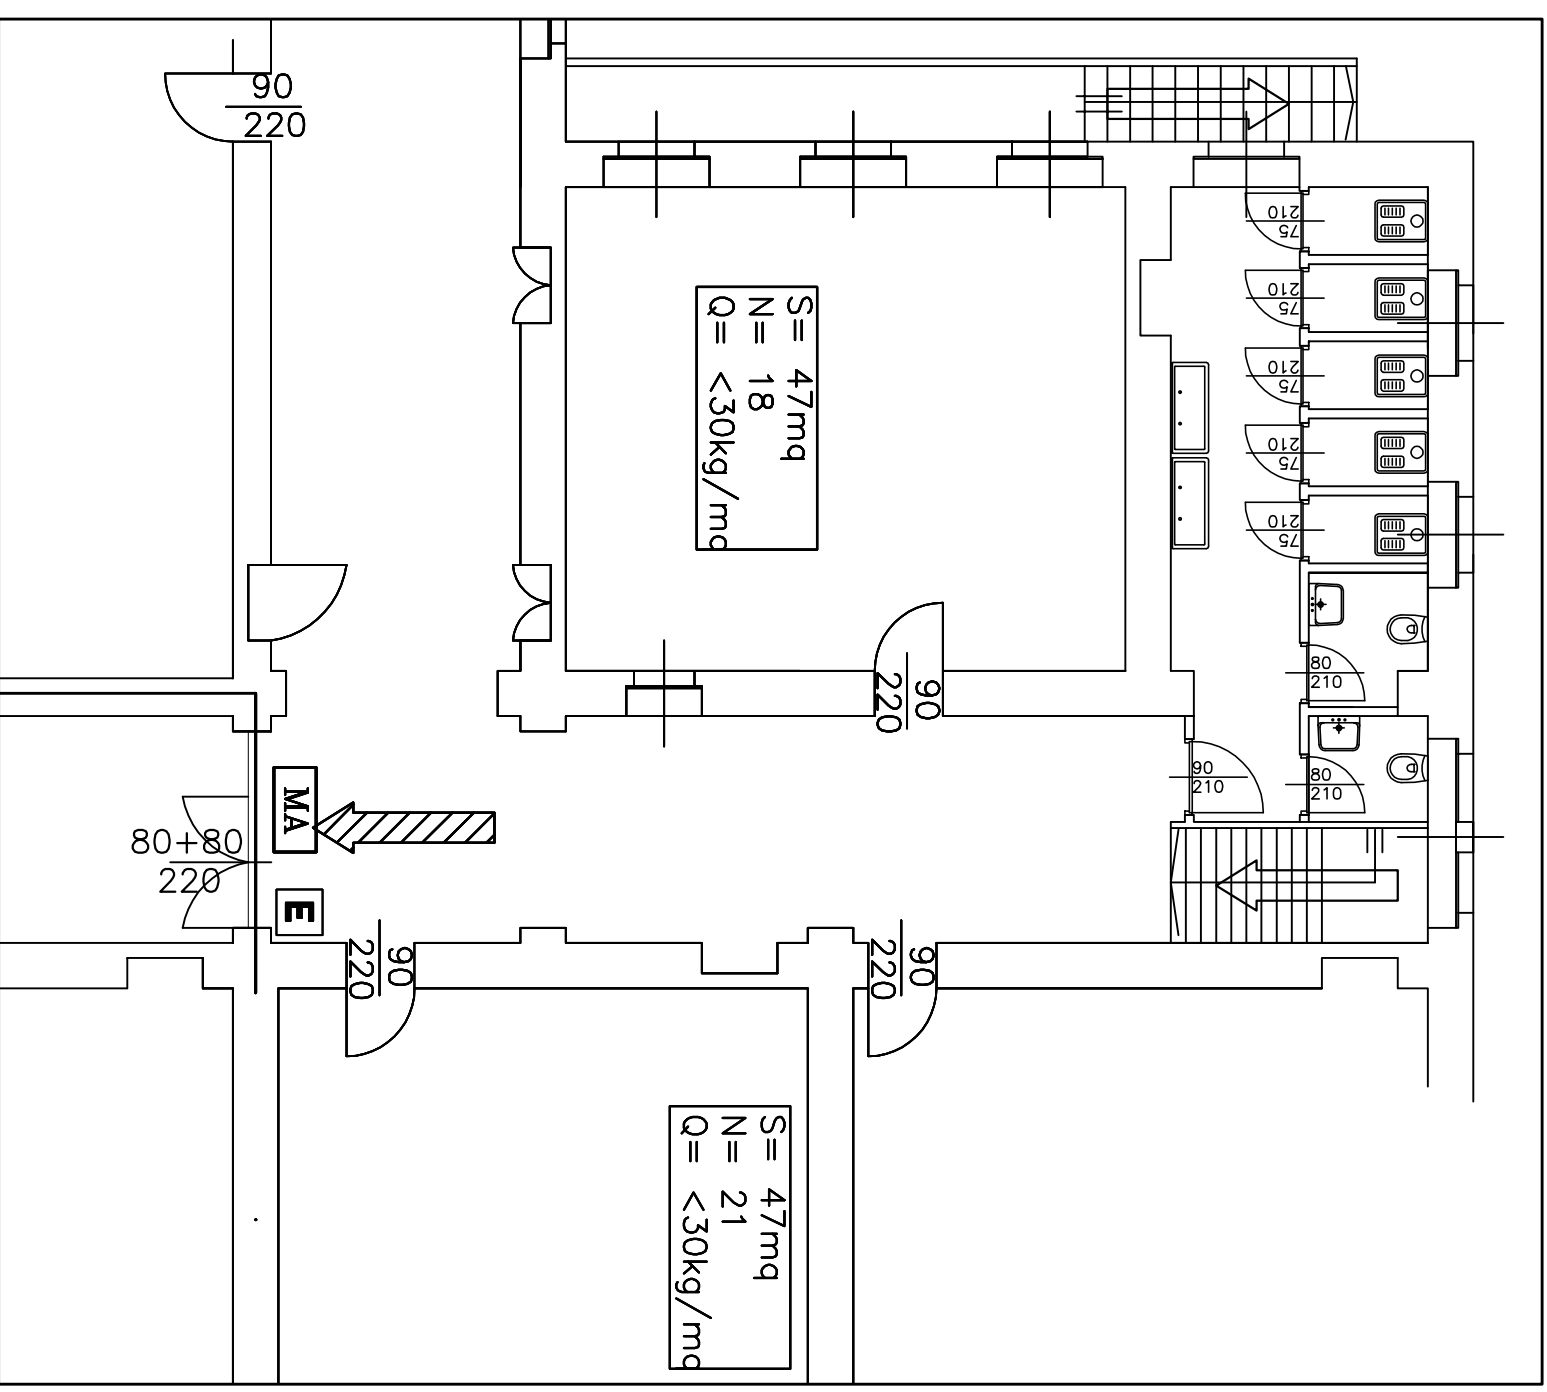

SERVIZI LATO EST
 PROGETTO