



PROSPETTO TRATTO NORD-SUD
SCALA 1:100

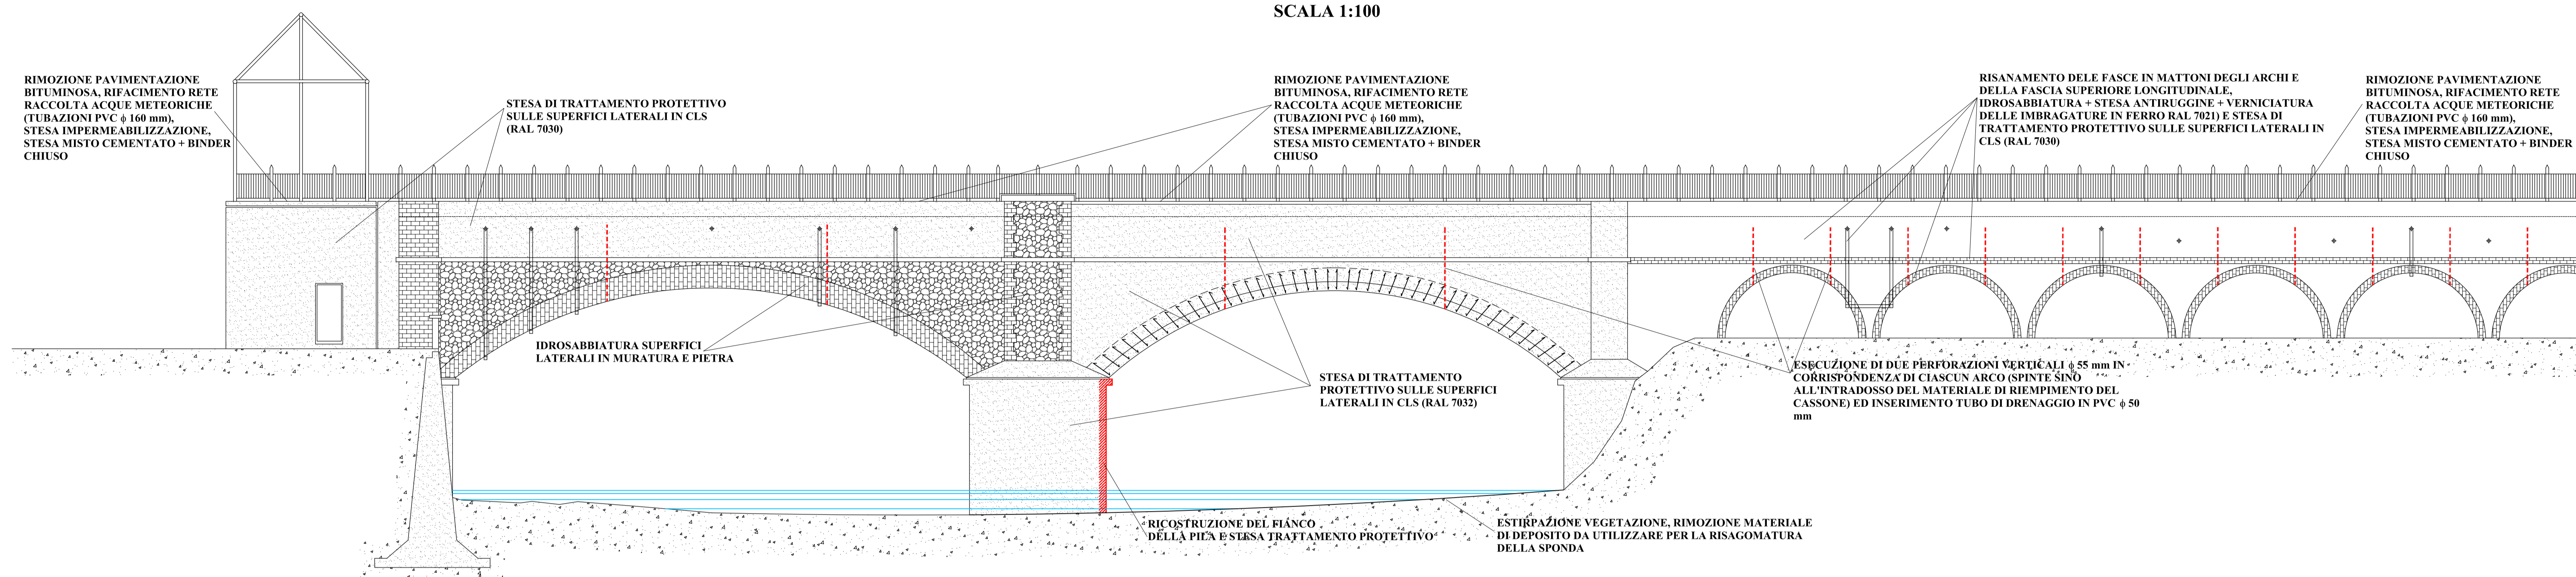

PLANIMETRIA
SCALA 1:400

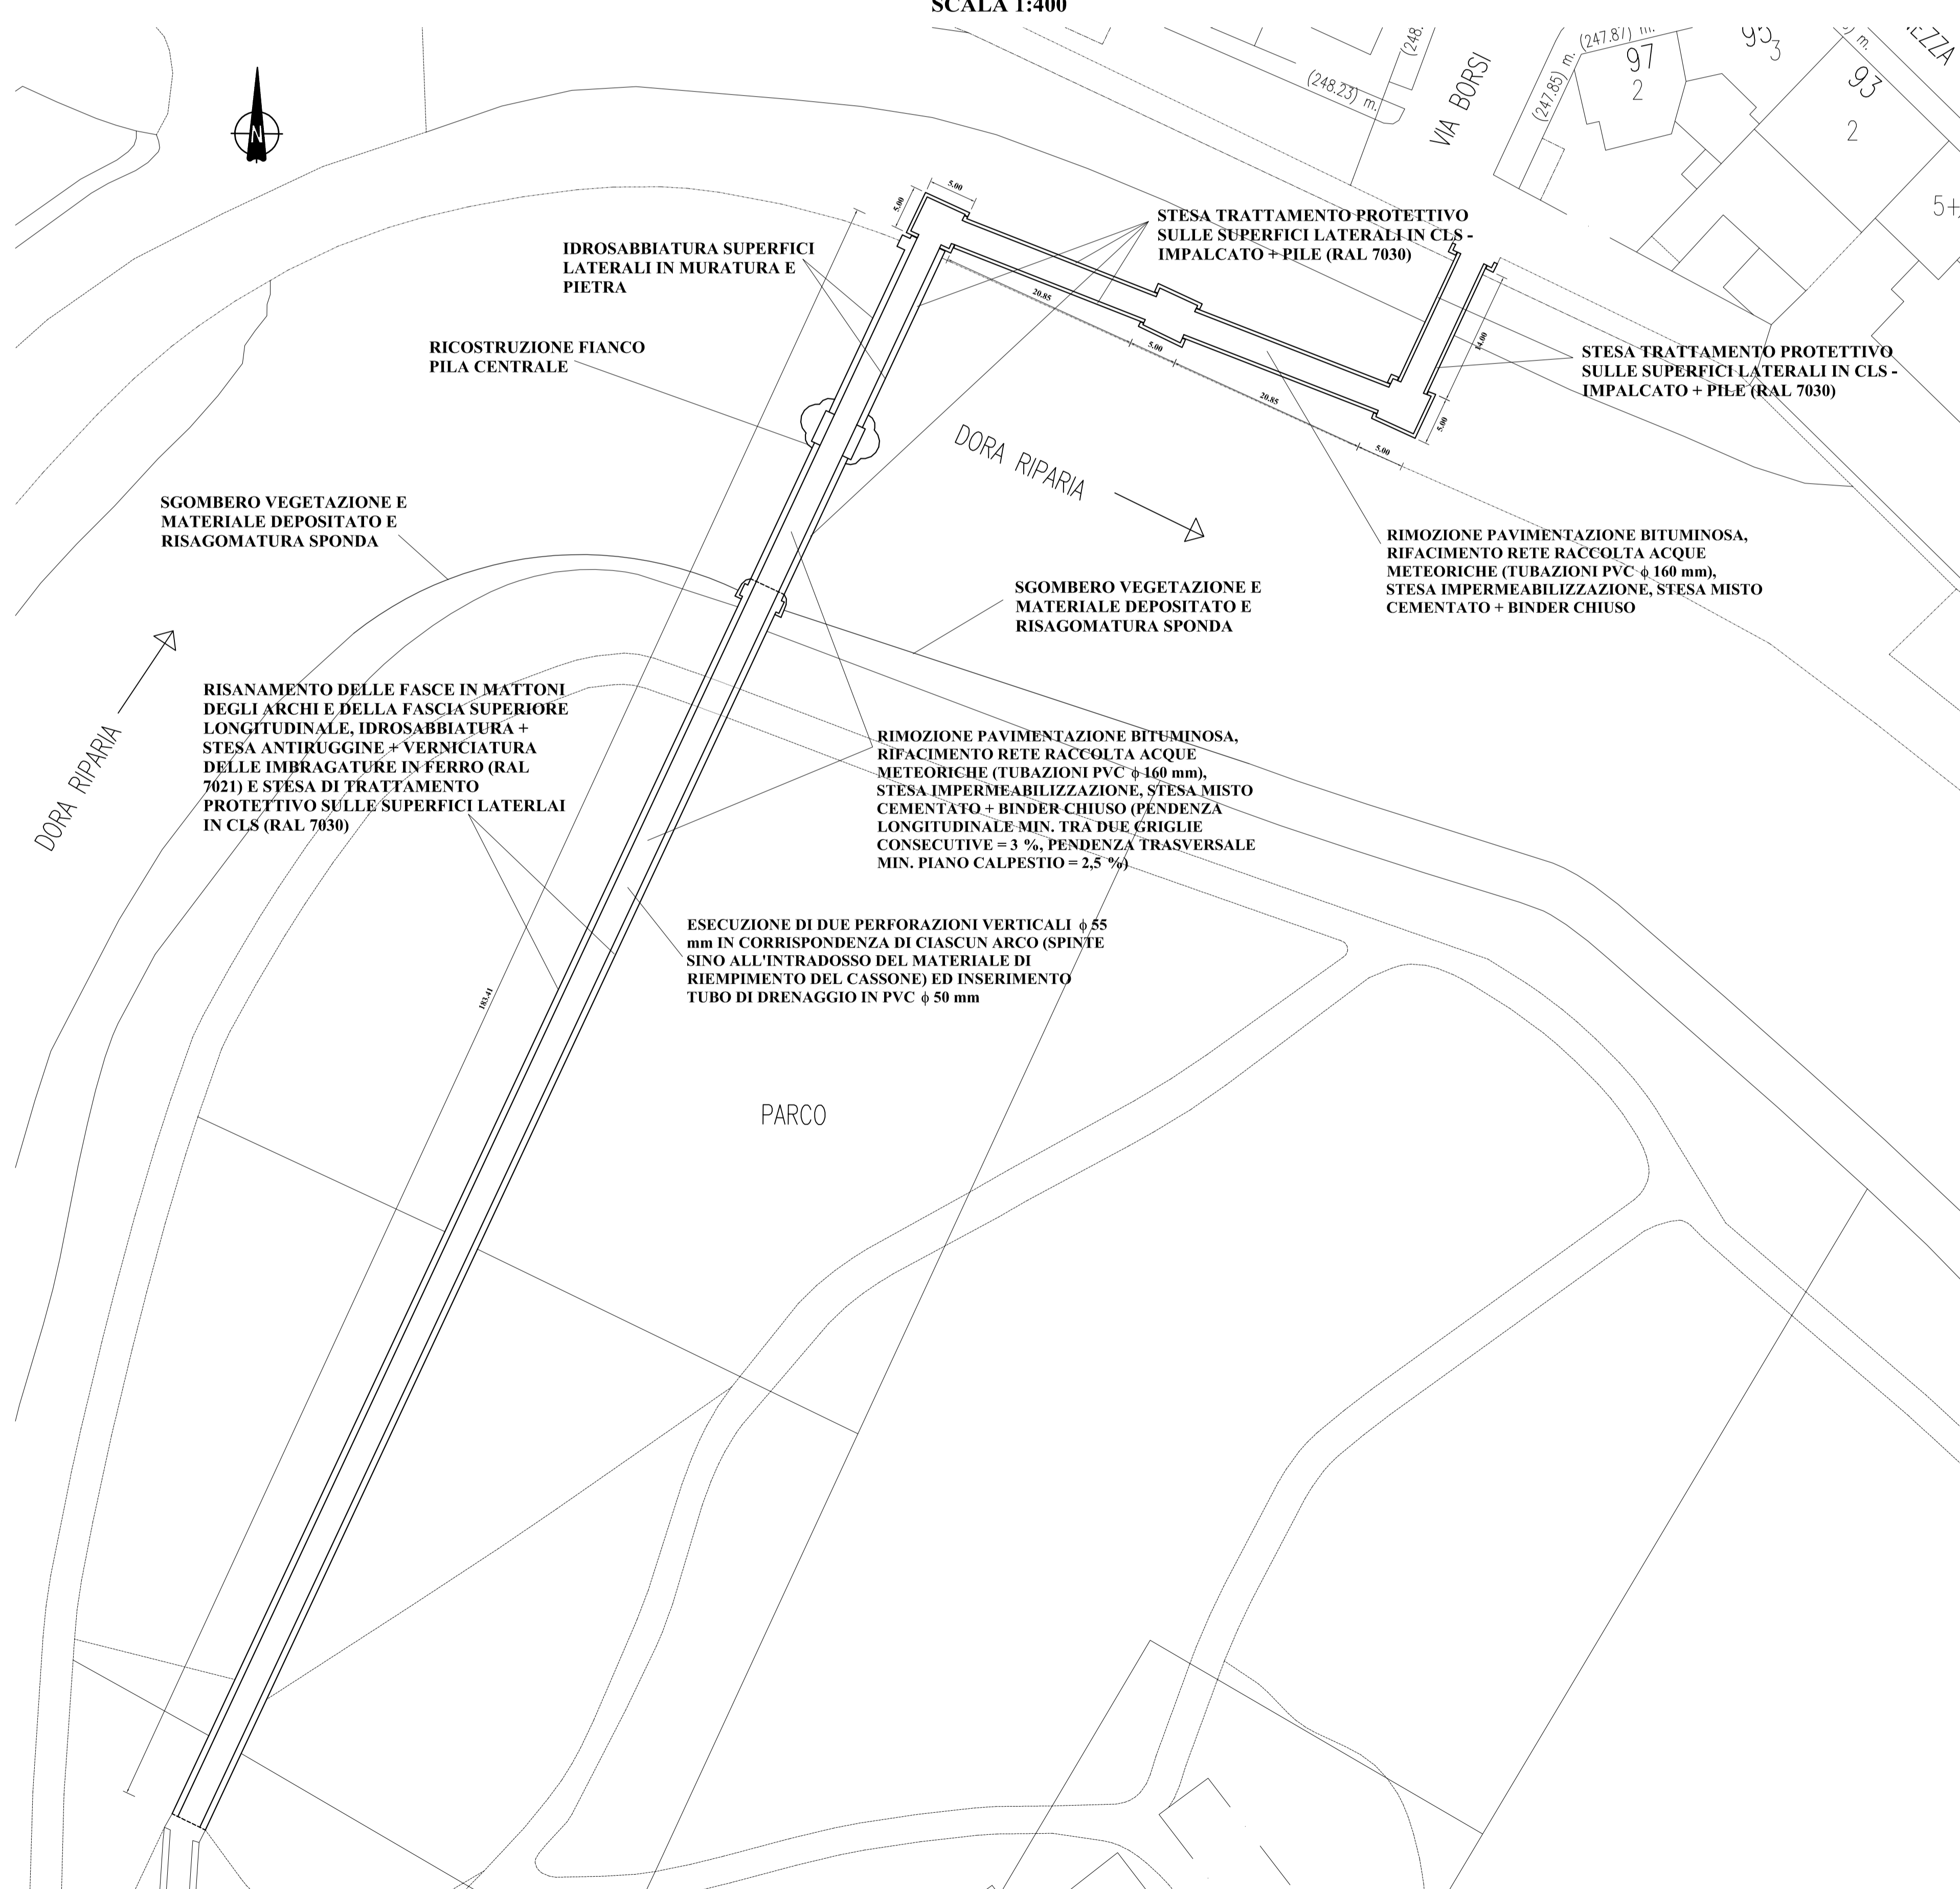

DIVISIONE INFRASTRUTTURE E MOBILITA'
DIREZIONE SUOLO
SETTORE PONTI E VIE D'ACQUA

CITTA' DI TORINO

MANUTENZIONE STRAORDINARIA PONTI ANNO 2010
PASSERELLA SULLA DORA
IN VIA BORSI

PROGETTO:
DEFINITIVO
DATA:
OTTOBRE 2010

ELABORATO:
PLANIMETRIA E PROSPETTO
PROGETTO

DIRETTORE DELLA DIVISIONE: Ing. Biagio Burdizzo
DIRETTORE DELLA DIREZIONE SUOLO: Ing. Roberto Bertasio

GRUPPO DI LAVORO:
Geom. Andrea Di Ruocco: collaboratore tecnico
Geom. Francesco Borla: collaboratore tecnico

TAVOLA: **PB 01**
REVISIONE: **00**
SCALA: **1:100 1:400**

PROGETTISTA:
Ing. Barbara Salza

RESPONSABILE DEL PROCEDIMENTO:
Ing. Giorgio Marengo