


PLANIMETRIA AREA DI CANTIERE


SCALA 1:500

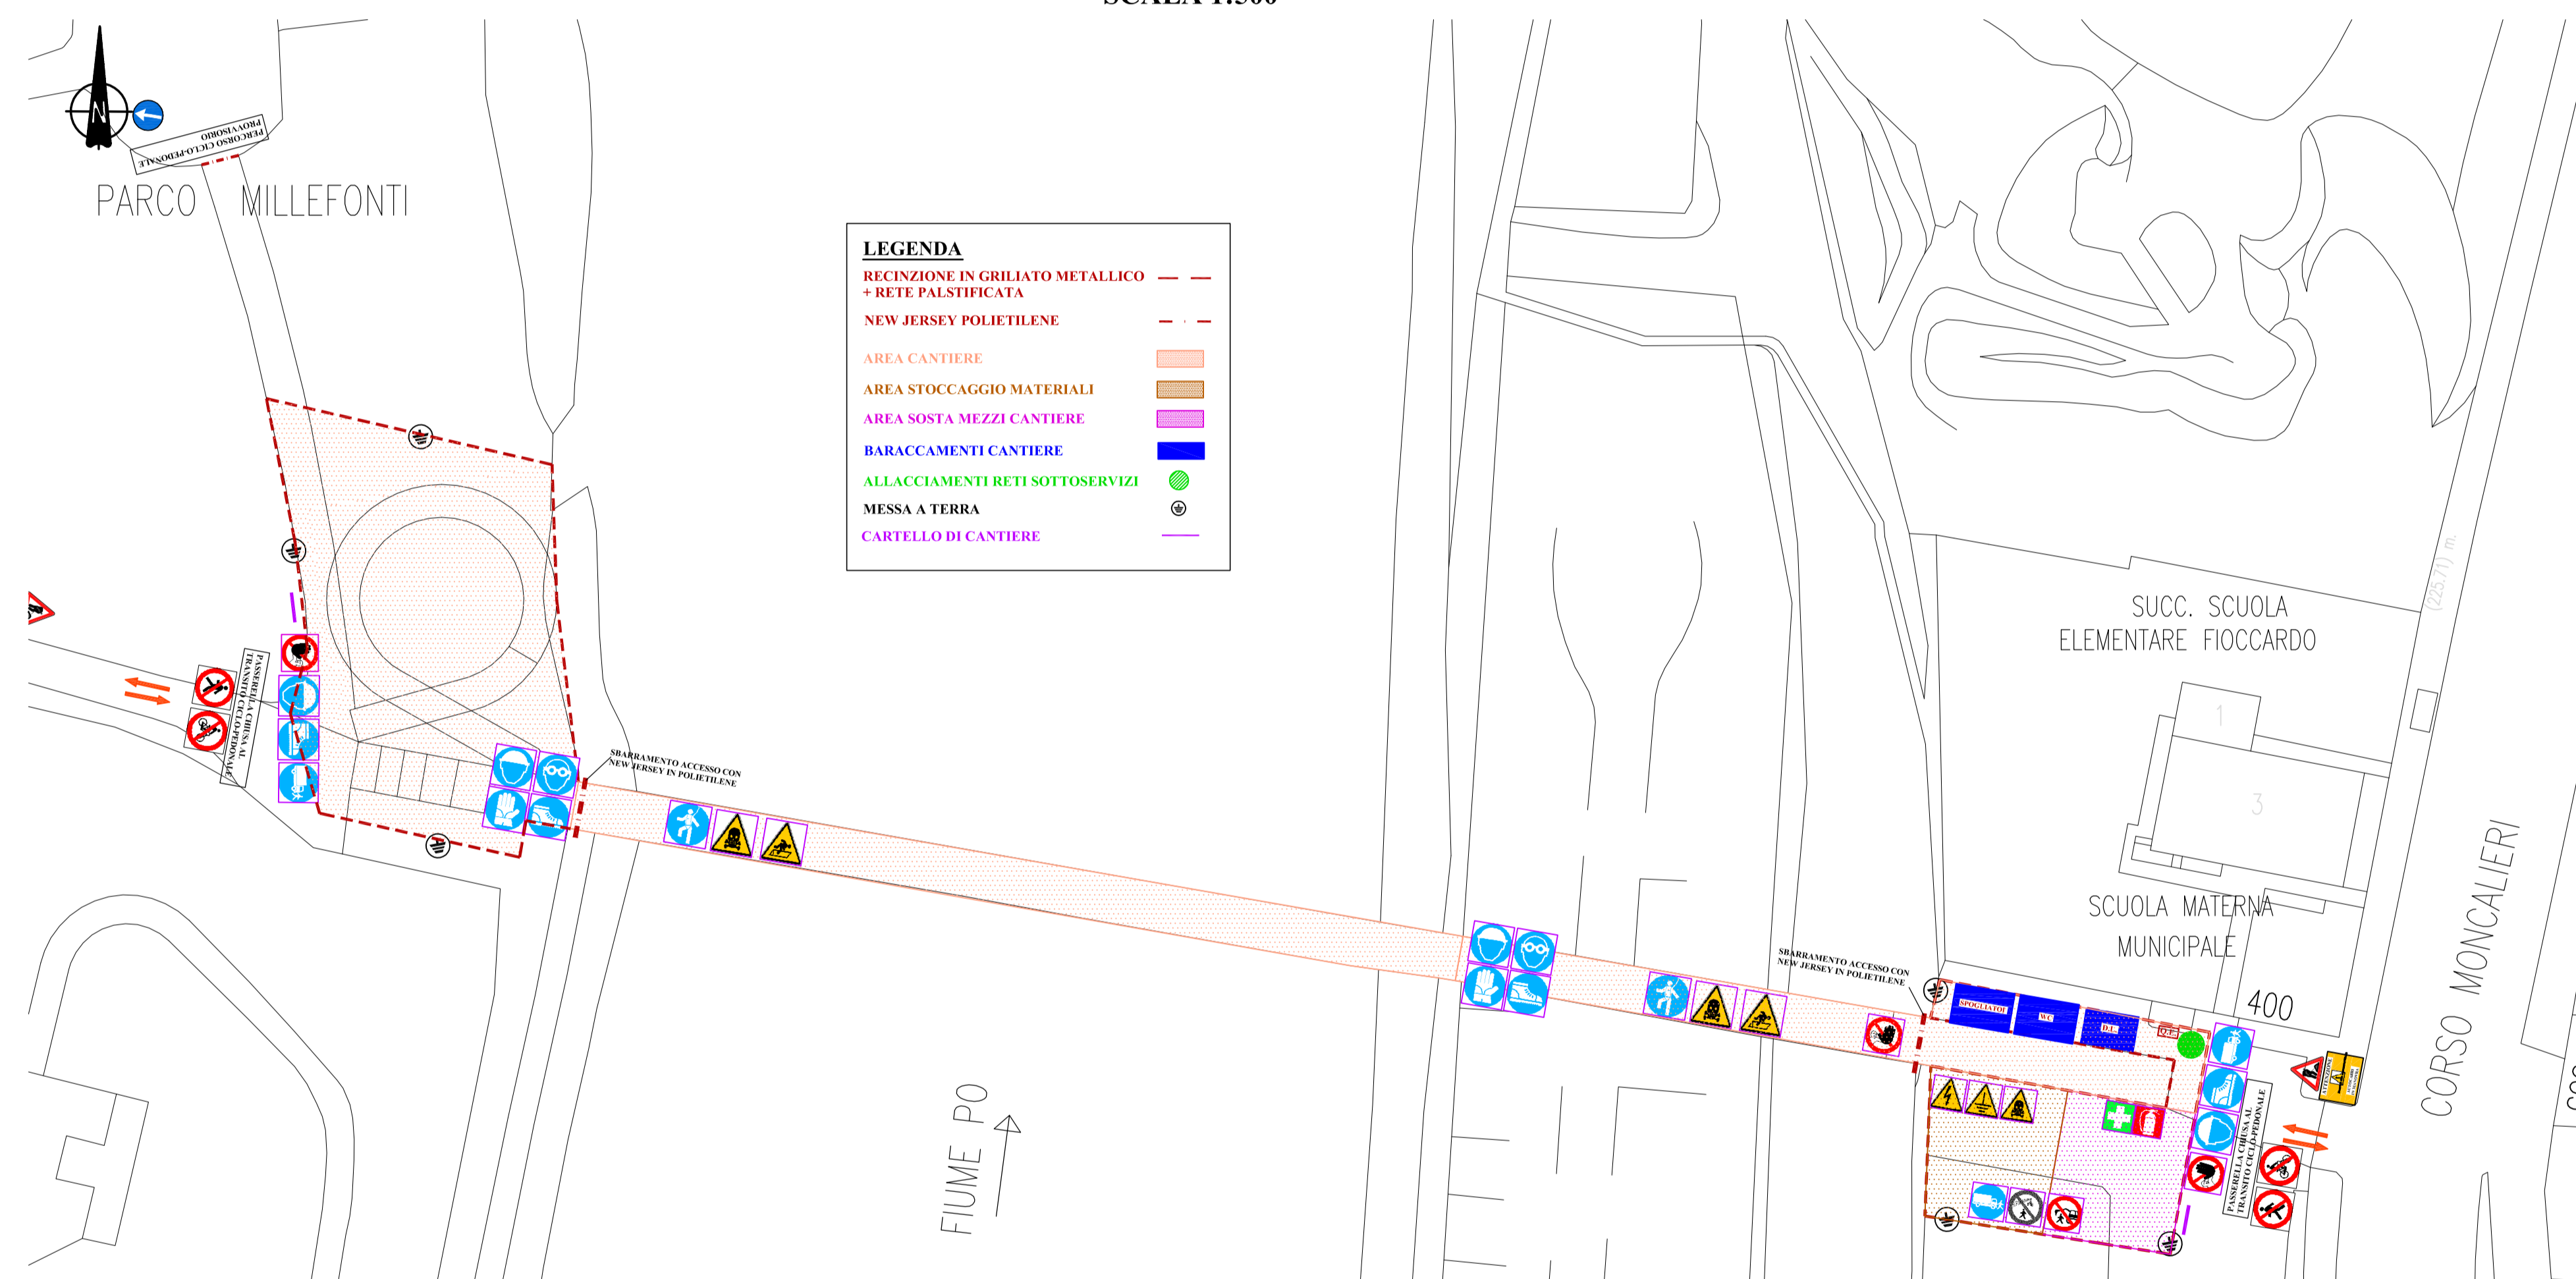

LEGENDA

- RECINZIONE IN GRIGLIATO METALLICO + RETE PALSTIFICATA
- NEW JERSEY POLIETILENE
- AREA CANTIERE
- AREA STOCCAGGIO MATERIALI
- AREA SOSTA MEZZI CANTIERE
- BARACCAMENTI CANTIERE
- ALLACCIAMENTI RETI SOTTOSERVIZI
- MESSA A TERRA
- CARTELLI DI CANTIERE

S.L.S. livello Cartelli segnaletici - Prescrizione	
Protezione obbligatoria degli occhi.	⊙
Casco di protezione.	⊙
Protezione obbligatoria dell'udito.	⊙
Protezione obbligatoria della via respiratoria.	⊙
Catolure di sicurezza obbligatorie.	⊙
Quarti di protezione obbligatoria.	⊙
Protezione obbligatoria del corpo.	⊙
Protezione obbligatoria del viso.	⊙
Protezione individuale obbligatoria contro le cadute.	⊙
Passeggio obbligatorio per i pedoni.	⊙
Obbligo generico	⊙
Con materiale cartello	⊙
S.L.S. livello Cartelli segnaletici - Avvertimento	
Materiale infiammabile o alta temperatura (T).	⚠
Materiale esplosivo.	⚠
Sostanze velenose.	⚠
Sostanze corrosive.	⚠
Materiali radioattivi.	⚠
Carichi sospesi.	⚠
Carrelli in movimentazione.	⚠
Tensione elettrica pericolosa.	⚠
Pericolo generico.	⚠
Raggi laser.	⚠
Materiale comburente.	⚠
Radiazioni non ionizzanti.	⚠
Campo magnetico intenso.	⚠
Pericolo di incendio.	⚠
Caduta con distacco.	⚠
Rischio biologico.	⚠
Bassa temperatura.	⚠
Sostanze nocive o irritanti.	⚠
(*) = in alternativa di un controllo specifico per alta temperatura.	



DIVISIONE INFRASTRUTTURE E MOBILITA'
DIREZIONE SUOLO
SETTORE PONTI E VIE D'ACQUA

CITTA' DI TORINO

MANUTENZIONE STRAORDINARIA PONTI ANNO 2010

PASSERELLA MARATONA
SUL PO

PROGETTO: DEFINITIVO	ELABORATO: PLANIMETRIA AREA DI CANTIERE
DATA: OCTOBRE 2010	
DIRETTORE DELLA DIVISIONE: Ing. Biagio Burdizzo DIRETTORE DELLA DIREZIONE SUOLO: Ing. Roberto Bertasio	
GRUPPO DI LAVORO: Geom. Andrea Di Ruocco: collaboratore tecnico Geom. Francesco Borla: collaboratore tecnico	TAVOLA: PSCM 01 SCALA: 1:500 REVISIONE: 00 COORDINATORE SICUREZZA IN PROGETTO: Ing. Barbara Salza
RESPONSABILE DEL PROCEDIMENTO: Ing. Giorgio Marengo	