



PLANIMETRIA DI CANTIERE FASE 1


SCALA 1:500

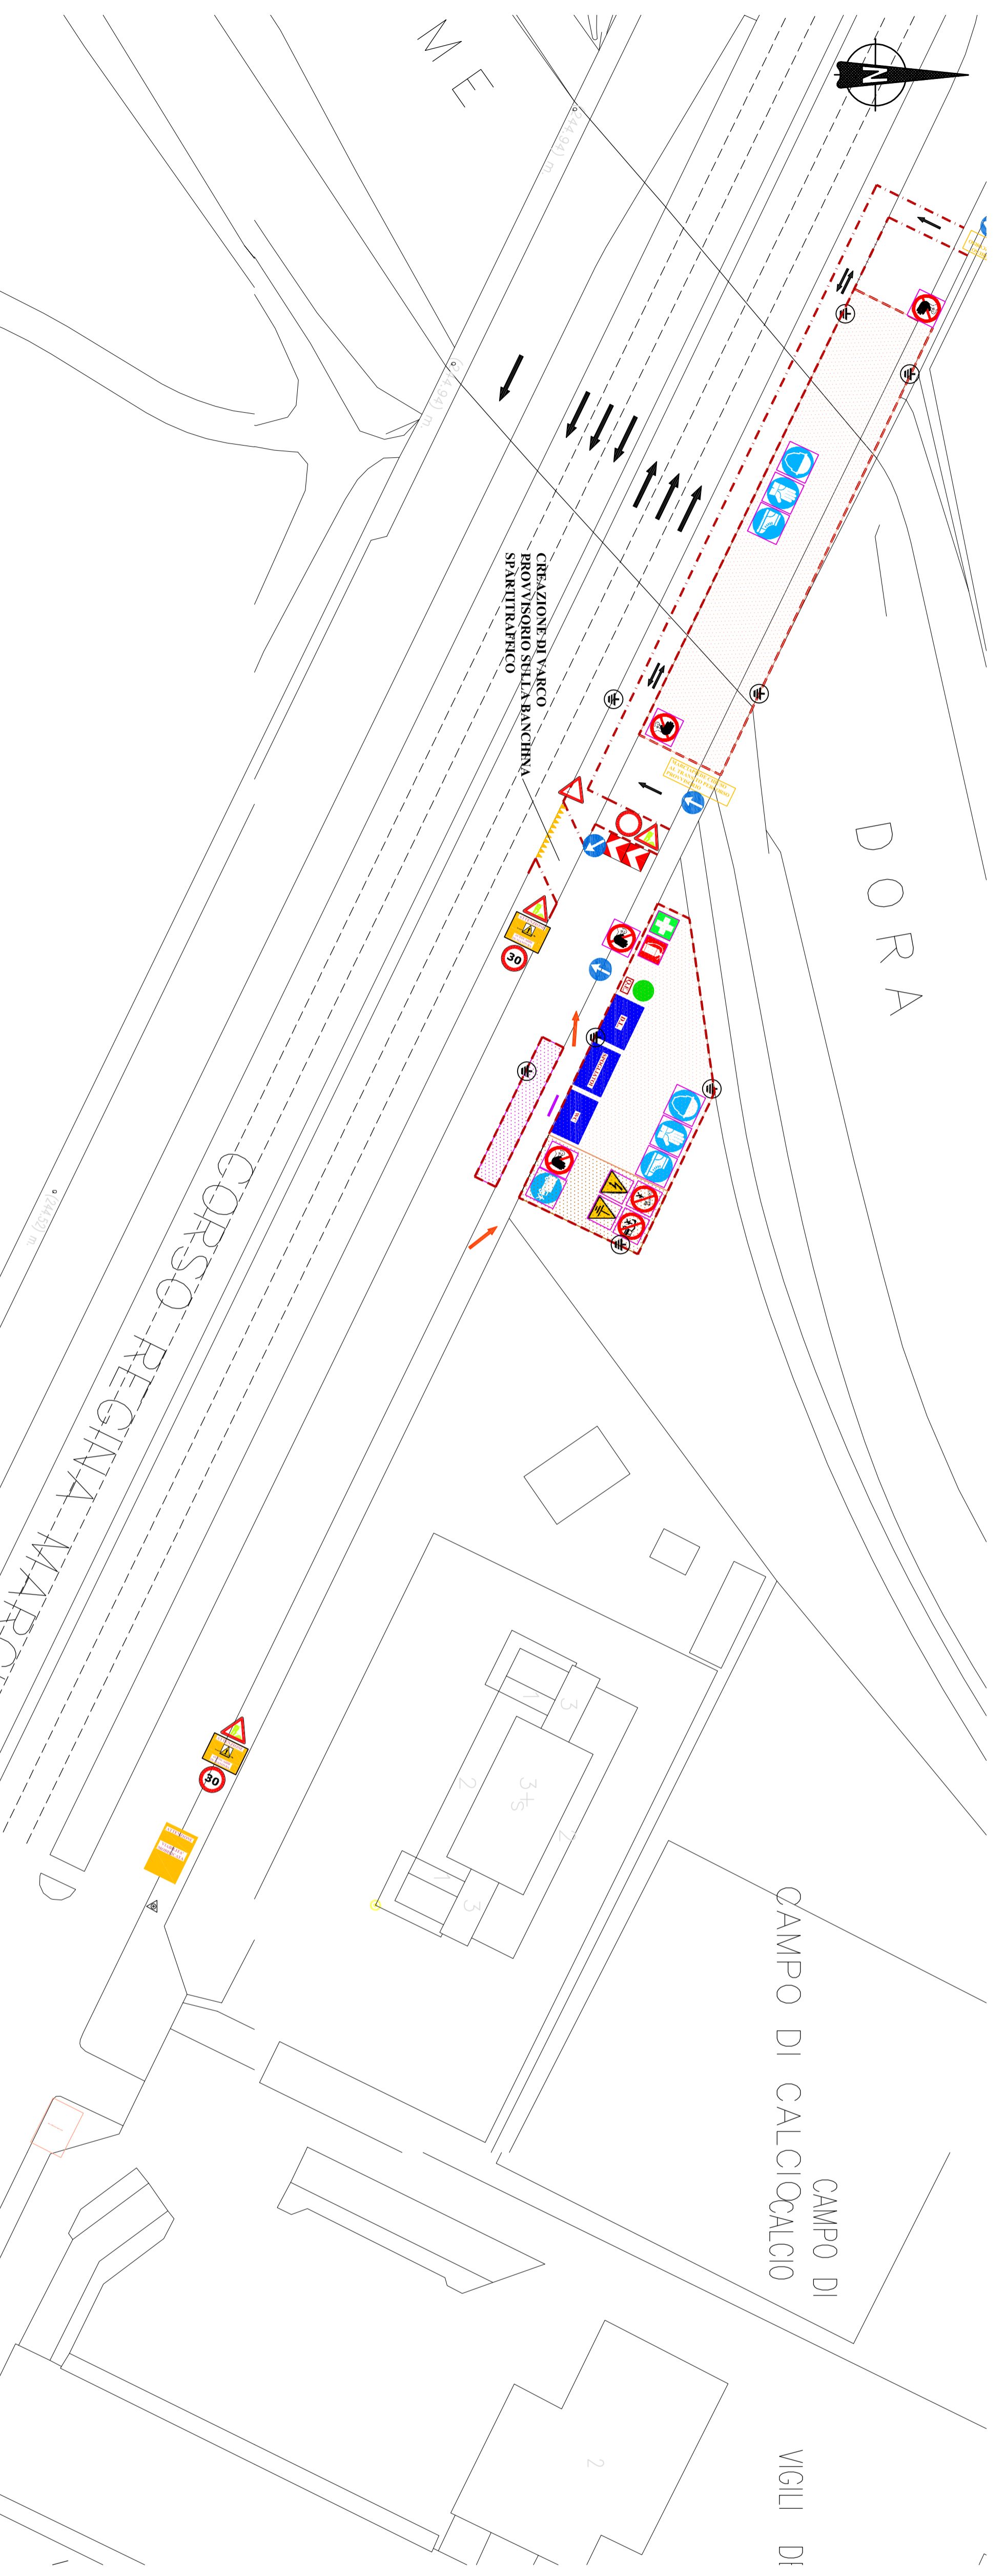


PLANIMETRIA DI CANTIERE FASE 2

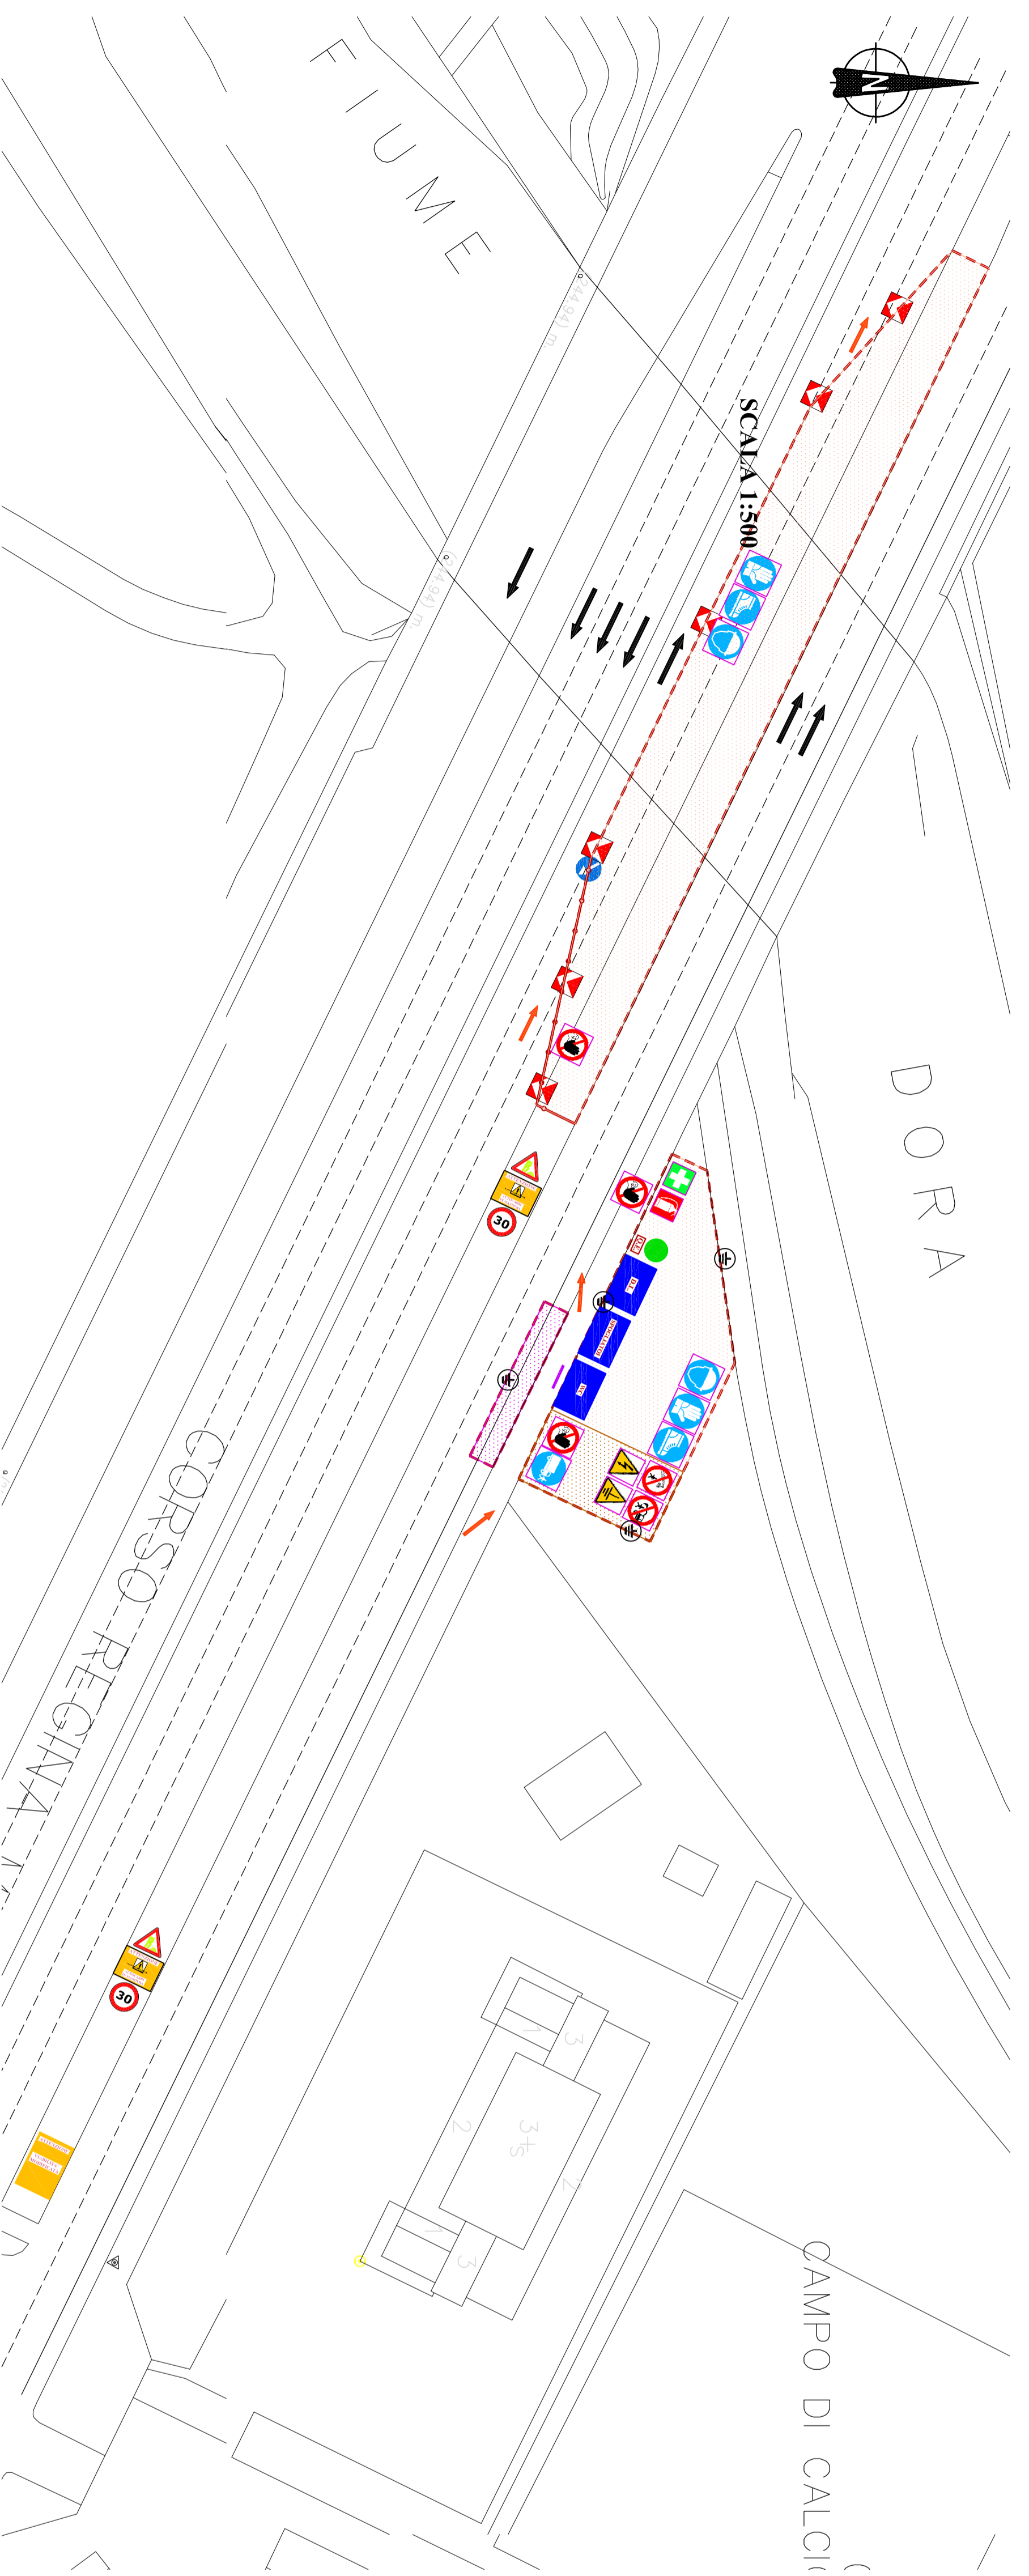


PLANIMETRIA DI CANTIERE FASE 3

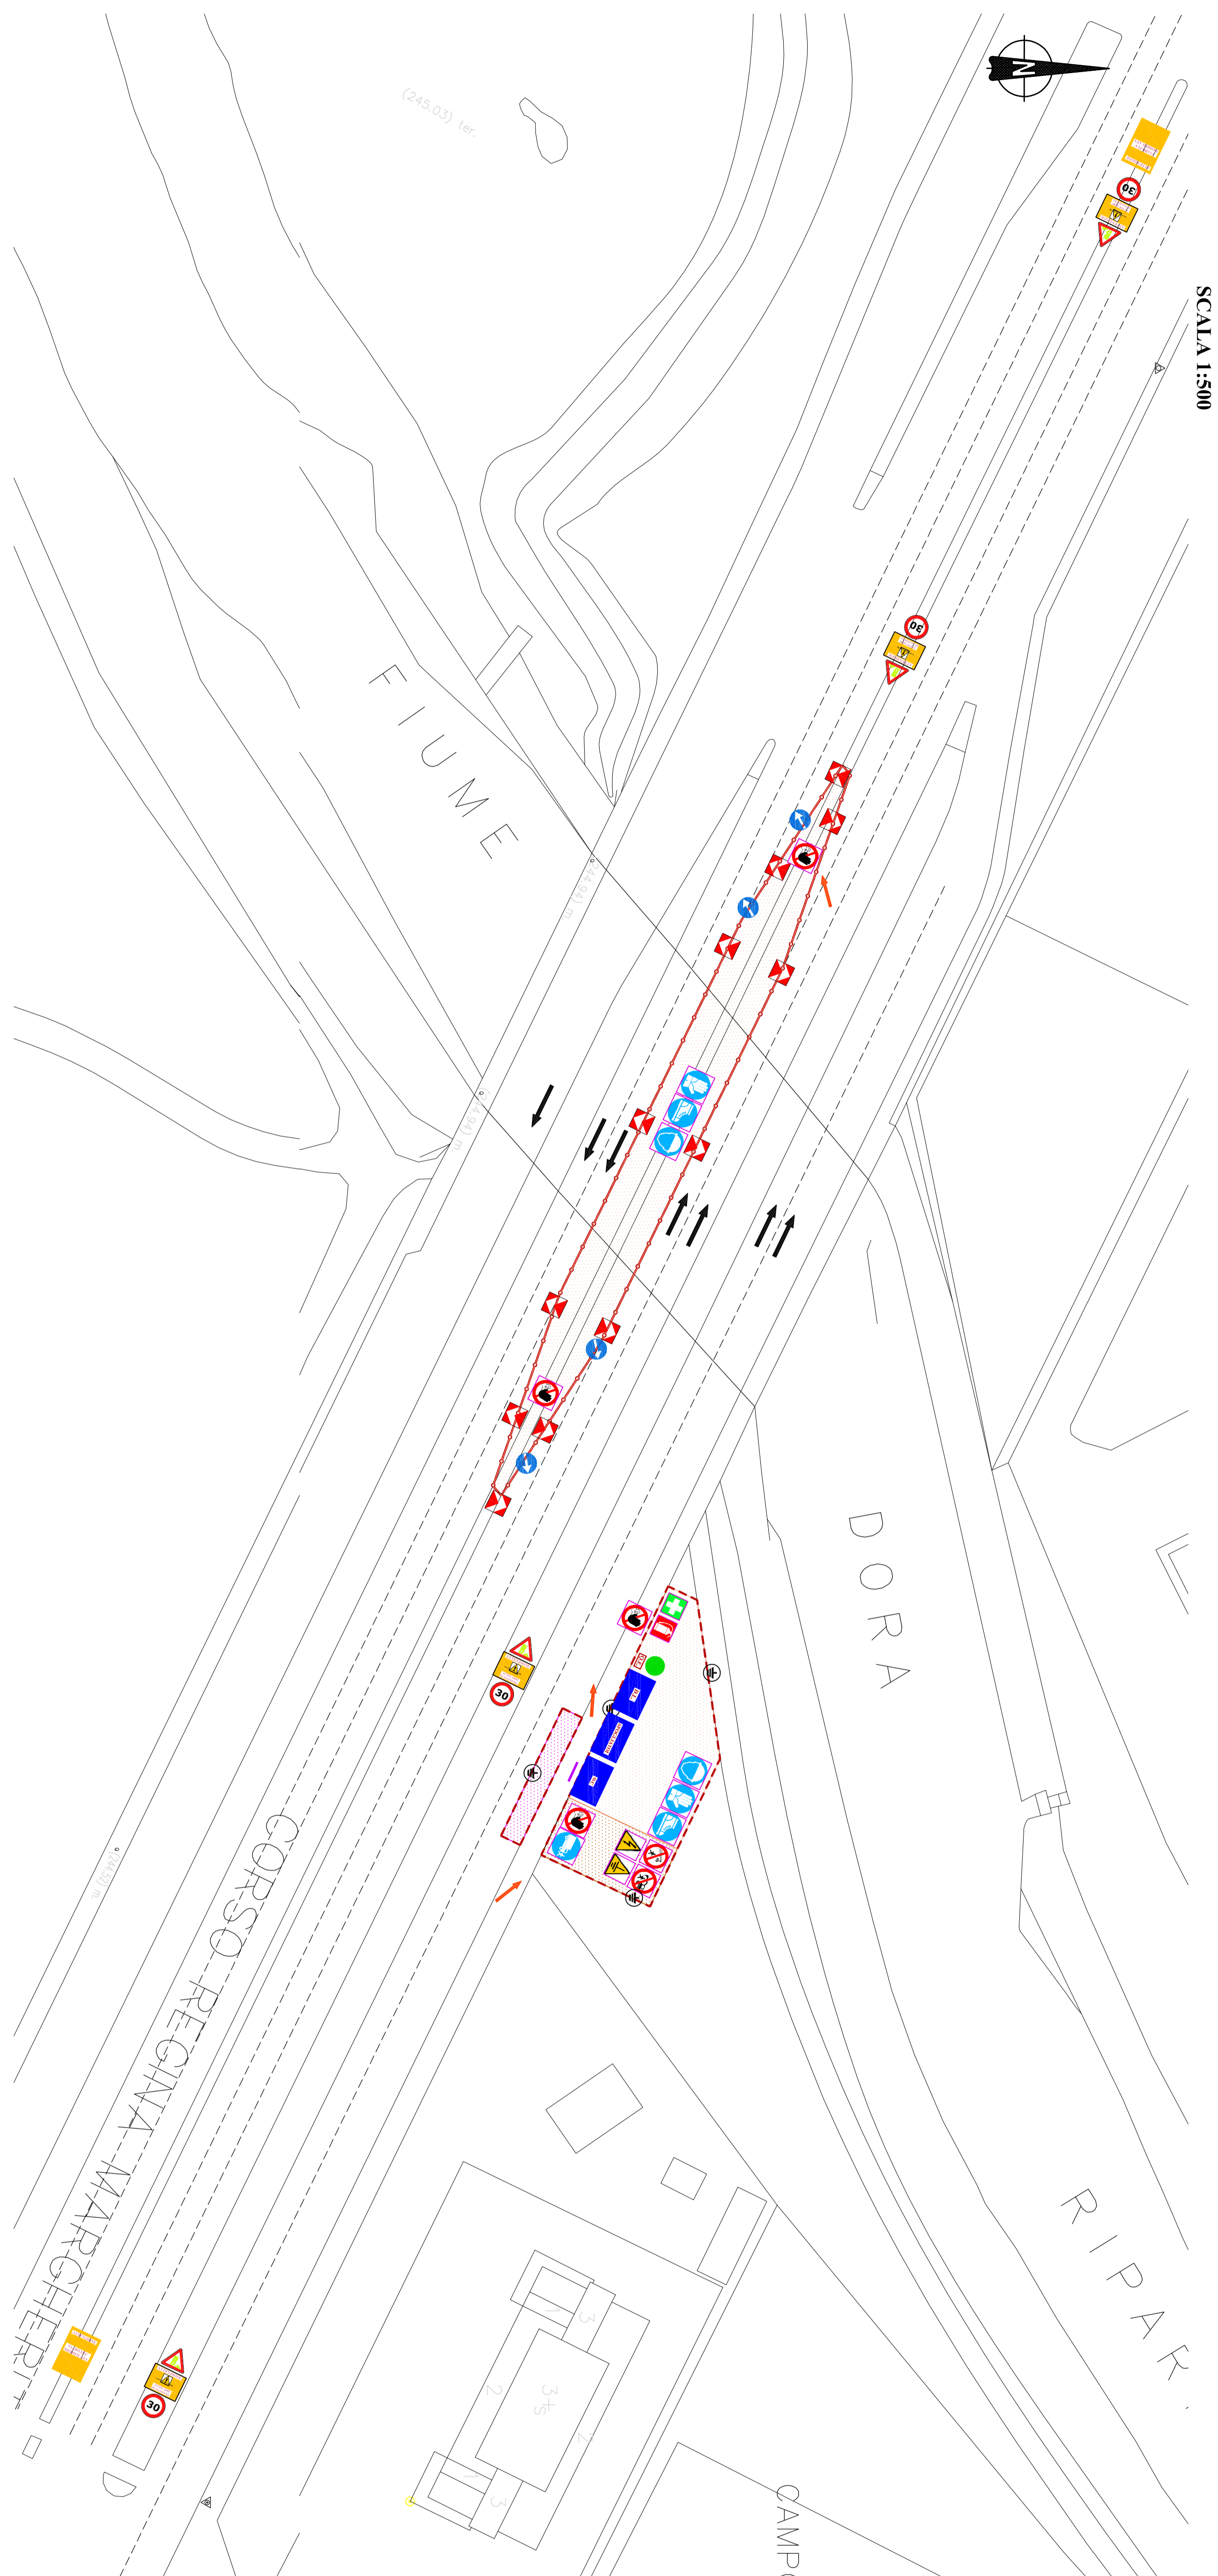

PLANIMETRIA DI CANTIERE FASE 4

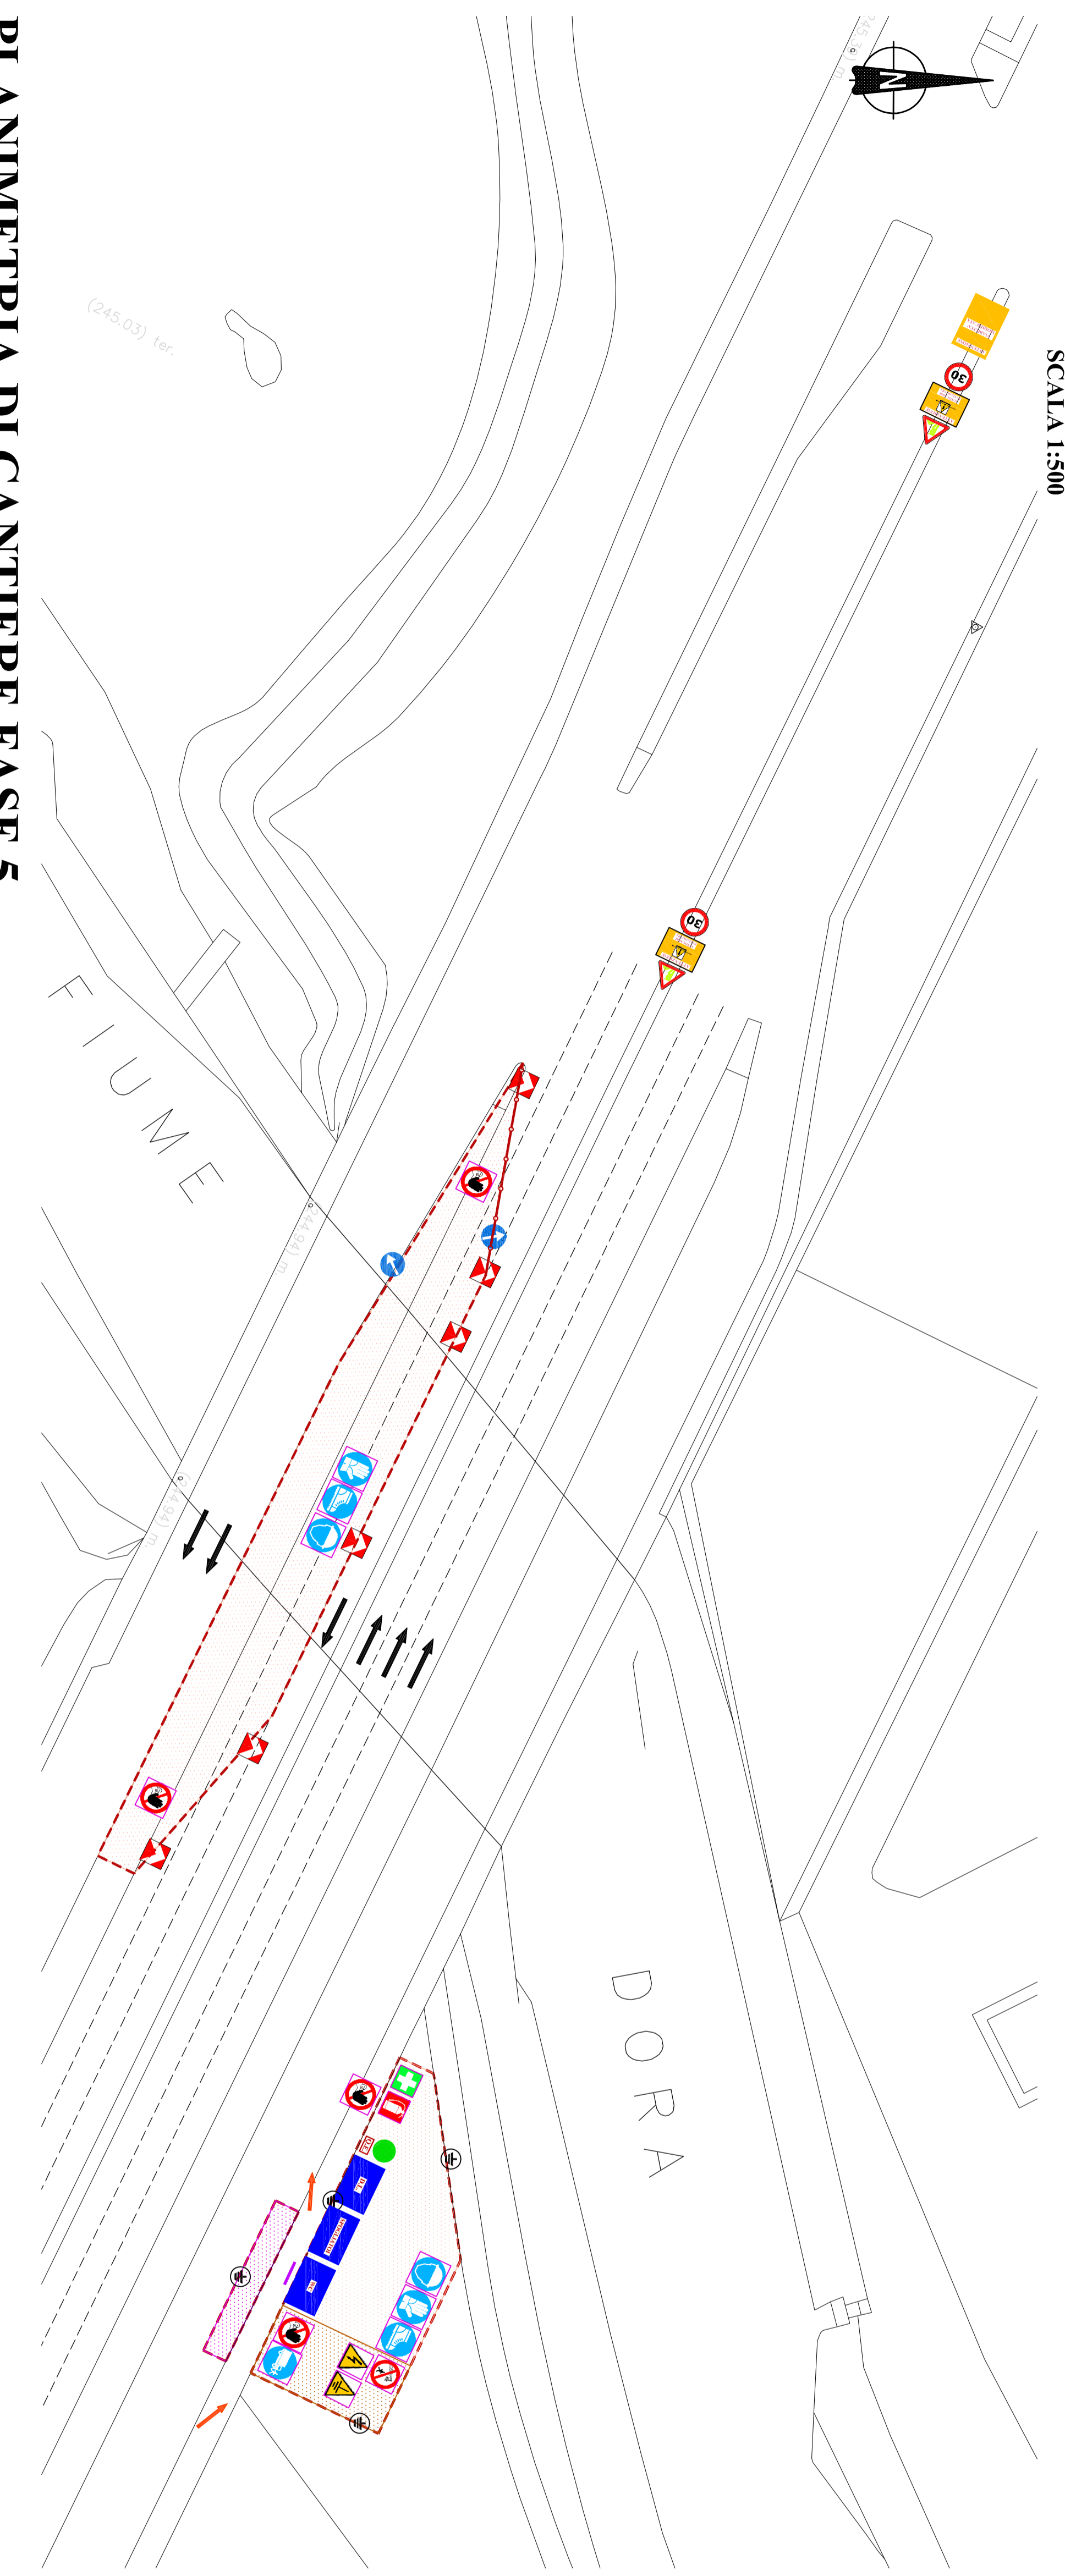

PLANIMETRIA DI CANTIERE FASE 5

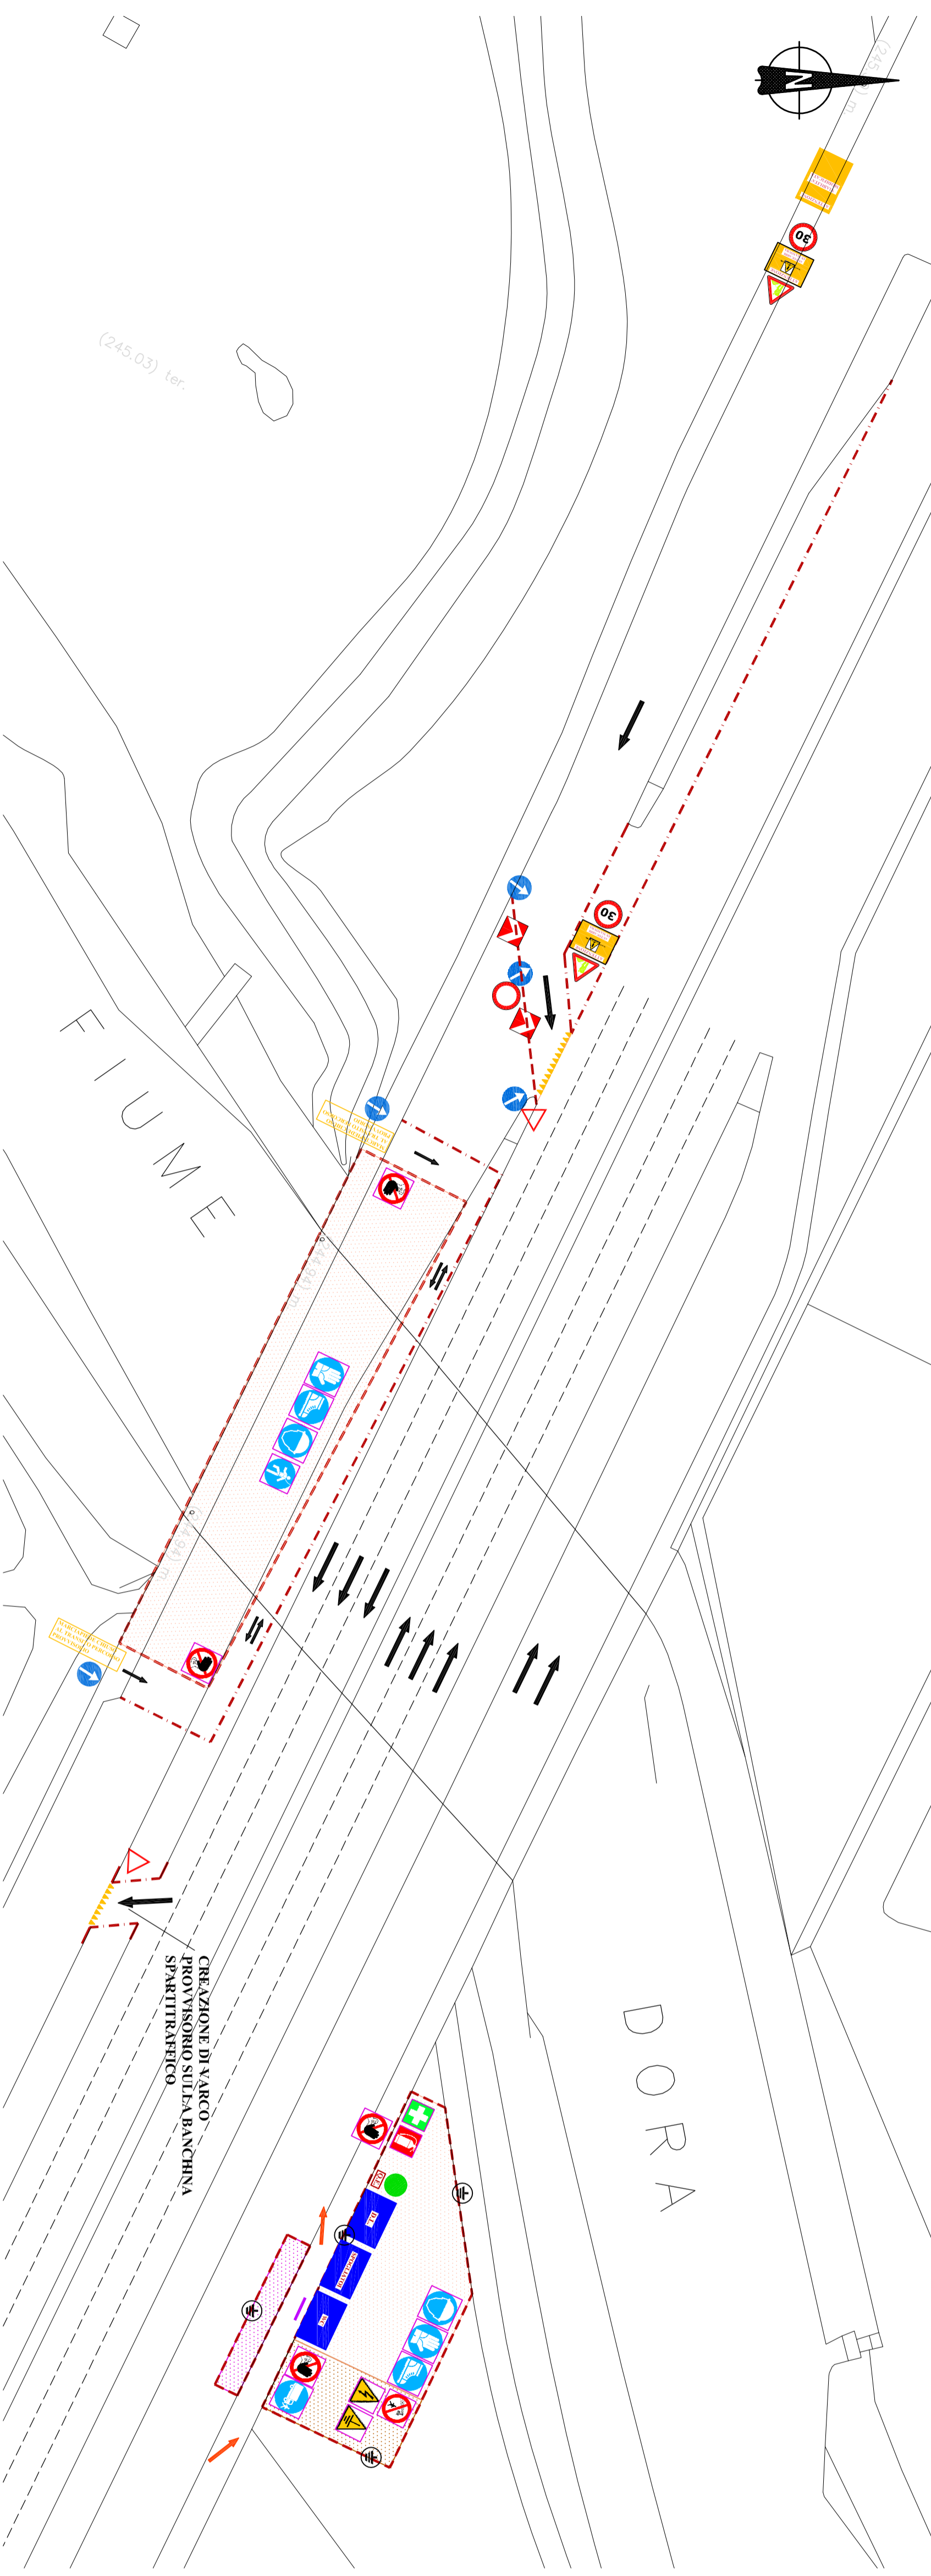

- #### LEGENDA
- NEW JERSEY G15 + RECINZIONE GRIGLIATO METALLICO
 - NEW JERSEY POLIETILENE
 - RECINZIONE IN GRIGLIATO METALLICO + RETE PLASTIFICATA
 - AREA CANTIERE
 - AREA STOCCAGGIO MATERIALI
 - AREA SOSTA MEZZI CANTIERE
 - BARACCAMENTI CANTIERE
 - MESSA A TERRA
 - ALLACCIAMENTI RETI SOTTOSERVIZI
 - CARTELLI DI CANTIERE

CARTELLI DI PREAVVISO


1.35
0.90
0.90

ATTENZIONE
SOSTA MEZZI CANTIERE


CARTELLINO TIPO

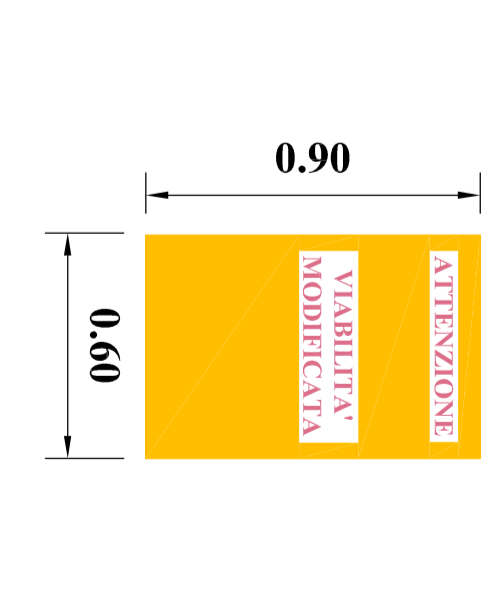

Divisione Infrastrutture e Mobilità
Settore Ponte e Vie d'Acqua

CITTA' DI TORINO

MANUTENZIONE STRAORDINARIA PONTE ANNO 2010
PONTE SULLA DORA
DI CORSO REGINA MARGHERITA

PROGETTO: ELABORATO
DATA: OTTOBRE 2010
AUTORE: PLANIMETRIA AREE DI CANTIERE

DIRUTTORI DELLA ATTIVITA': Ing. Roberto Bermana
DIRUTTORI DELLA ATTIVITA' SINOVI: Ing. Roberto Bermana

COMITATO DI SICUREZZA IN PROGETTO: Ing. Barbara Sola
COMPETENTE: Ing. Giorgio Mengoni

SCALA: 1:500

RESPONSABILITA' DEL PROGETTO: Ing. Giorgio Mengoni

Torino