


PLANIMETRIA RETE SOTTOSERVIZI

SCALA 1:500

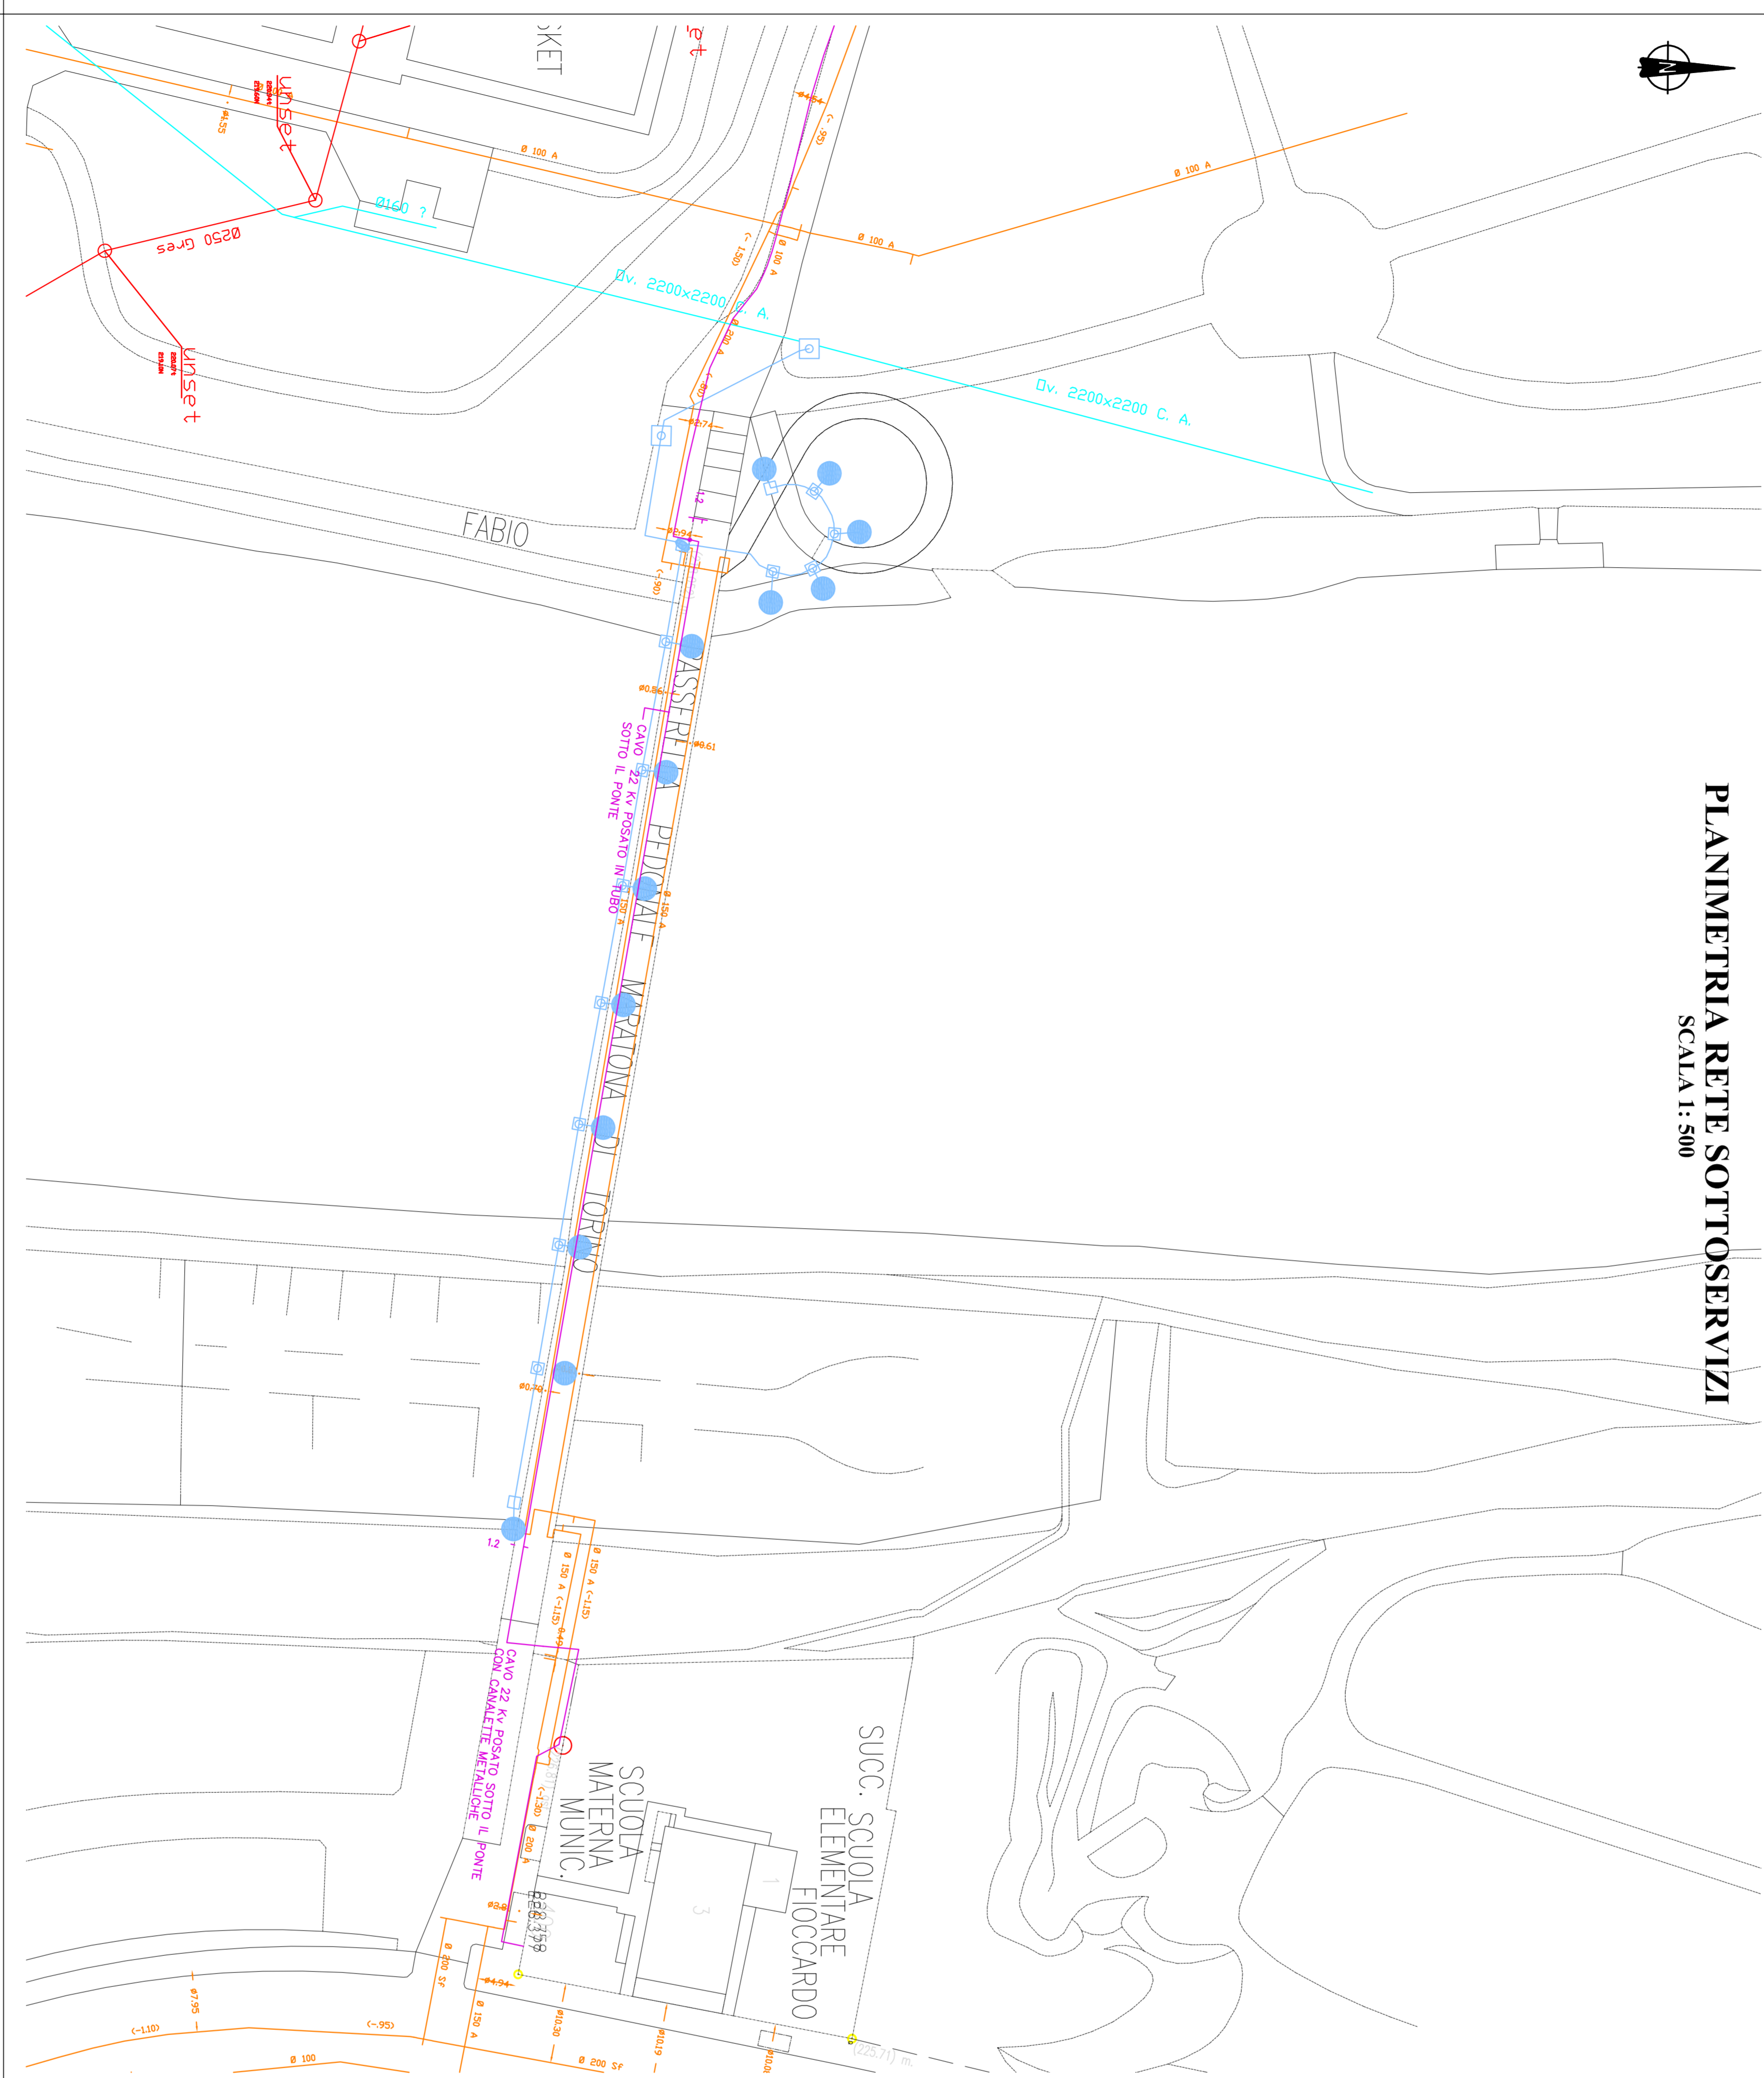

- LEGENDA:**
- AEM DISTRIBUZIONE
 - AEM IP
 - SMAT ACQUEDOTTO
 - SMAT FOGNATURE
 - ACQUE BIANCHE
 - SMAT FOGNATURE
 - ACQUE NERE

N.B. Quanto riportato nella presente tavola grafica ha valore indicativo e non esula l'impresa appaltatrice, prima dell'esecuzione di qualsiasi intervento, dalla verifica in sito e presso l'Ente gestore dell'esatto posizionamento planimetrico della rete di sottoservizi



DIVISIONE INFRASTRUTTURE E MOBILITA'
DIREZIONE STUDIO
SETTORE PONTI E VIE D'ACQUA

CITTA' DI TORINO

MANTENZIONE STRAORDINARIA PONTI ANNO 2010 PASSERELLA MARATONA SUL PO

PROGETTO: DEFINITIVO	ELABORATO: PLANIMETRIE RETE SOTTOSERVIZI
DATA: OTTOBRE 2010	DIRETTORE DELLA DIVISIONE: Ing. Bigio Burdizzo DIRETTORE DELLA DIREZIONE STUDIO: Ing. Roberto Betrasio
GRUPPO DI LAVORO: Geom. Andrea Di Bussico: collaboratore tecnico Geom. Francesco Beria: collaboratore tecnico	TAVOLA: SM 01 REVISIONE: 00 SCALA: 1:500
PROGETTISTA: Ing. Barbara Salza	RESPONSABILE DEL PROCEDIMENTO: Ing. Giorgio Marengo

