

CITTA' DI TORINO

VICE DIREZIONE GENERALE SERVIZI TECNICI
AMBIENTE, EDILIZIA RESIDENZIALE E PUBBLICA E SPORT
DIVISIONE SERVIZI TECNICI ED EDILIZIA PERI SERVIZI
CULTURALI - SOCIALI - COMMERCIALI
SETTORE RISTRUTTURAZIONI
E NUOVE OPERE PER IL SOCIALE

ALC

MANUTENZIONE STRAORDINARIA
ESISTITO DI RIPOSO PER LA VECCHIAIA

COFERTURE E FACCIATE
PADIGLIONI I - II - III

Via San Marino 10, corso Unione Sovietica 220

IL DIRIGENTE
MARIO GREGORINI
AG. COORD. DAMIANI
COORDINATORE PER LA SICUREZZA
GIANLUIGI BIANCHI
Geom. Claudio Vastolotto



PROGETTISTA
AG. SERRAVALLO
COLLABORATORI
Geom. Claudio Vastolotto

PROGETTO DEFINITIVO

| QUANTITA' | UNITA' | DESCRIZIONE | |
|-----------|---------------|-------------|----------------|
| 1 | STATO DIFATTO | SEZIONE III | |
| 2 | REDAZIONE | DATA | DETERMINAZIONE |
| 3 | | | |
| 4 | | | |
| 5 | | | |

PRODOTTO IN
RIPARTIZIONE
SCALA 1:100

010

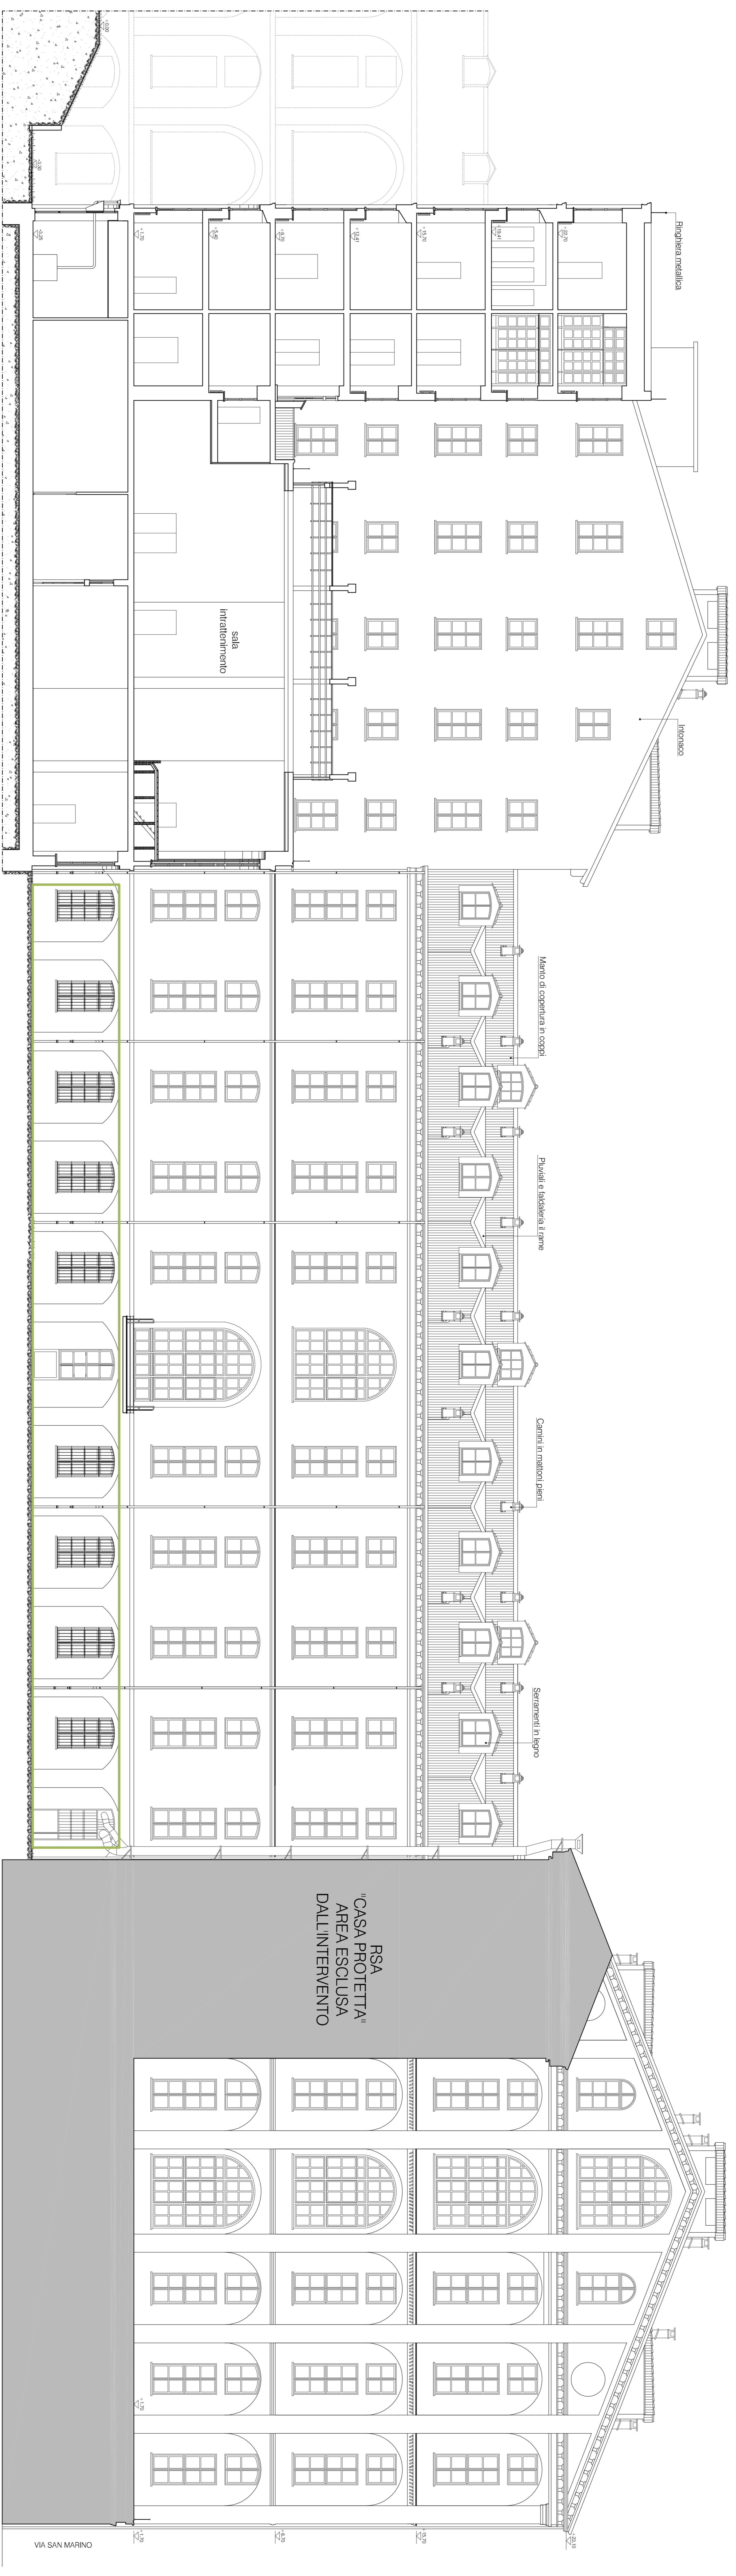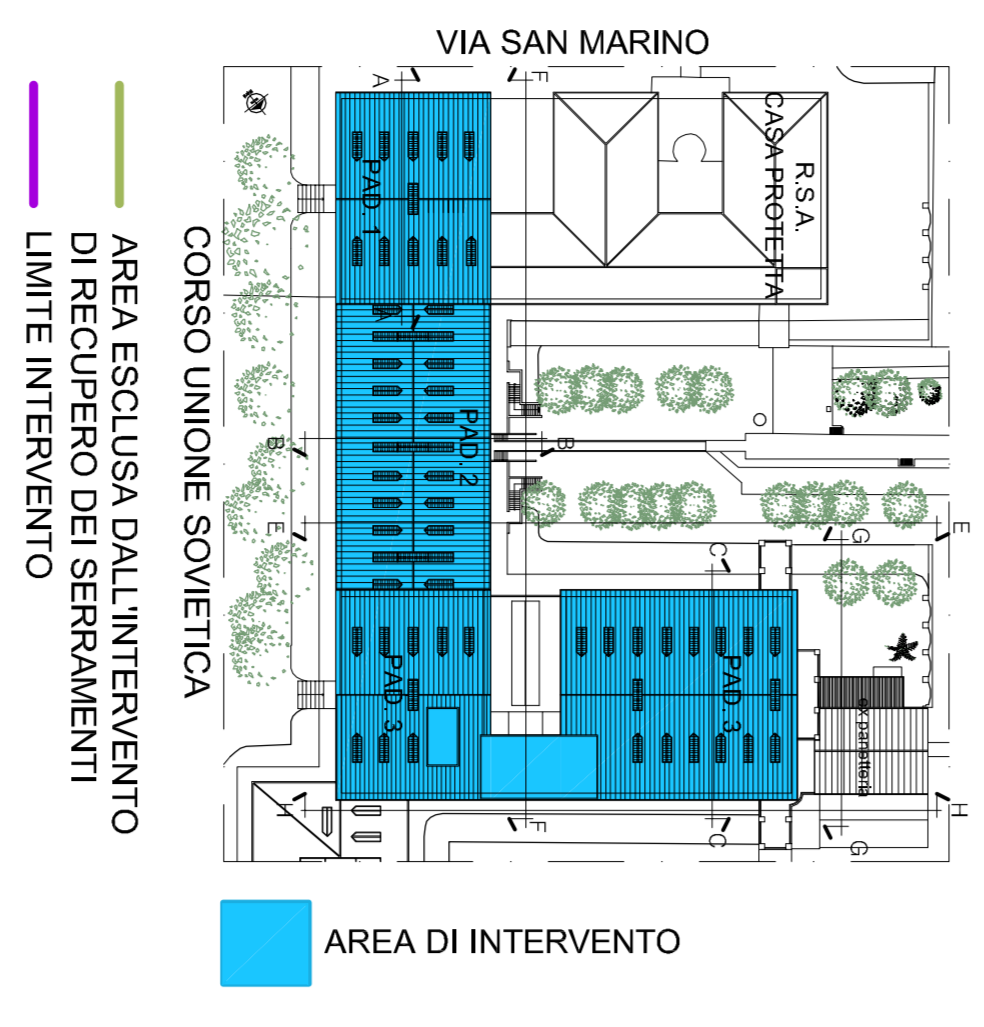

RSA
'CASA PROTETTA'
AREA ESCLUSA
DALL'INTERVENTO

VIA SAN MARINO