

CITTA' DI TORINO
VICE DIREZIONE GENERALE SERVIZI TECNICI
AMBIENTE, EDILIZIA RESIDENZIALE PUBBLICA E SPORT
DIVISIONE SERVIZI TECNICI ED EDILIZIA PERI SERVIZI
CULTURALI - SOCIALI - COMMERCIALI
SETTORE RISTRUTTURAZIONI
E NUOVE OPERE PER IL SOCIALE

ALC

MANUTENZIONE STRAORDINARIA
ESISTENTE DI RIPOSO PER LA VECCHIAIA

COFERTURE E FACCIATE
PADIGLIONI I - II - III

Via San Marino 10, corso Unione Sovietica 220

IL DIRIGENTE
INGEGNERE
MARIO CESARELLI
ARCH. CARLO DAMIANI
COORDINATORE PER LA SICUREZZA
ING. GIUSEPPE MARIANO
Geom. Claudio Mastellotto

PROGETTISTA
ARCH. SERGIO MONTENA
COLLABORATORI
ARCH. GIUSEPPE MARIANO
Geom. Claudio Mastellotto


PROGETTO DEFINITIVO

STATO D'FATTO
SEZIONE EE

| REG. | MODIFICHE | DATA | DETERMINAZIONE |
|------|-----------|------|----------------|
| 1 | | | |
| 2 | | | |
| 3 | | | |
| 4 | | | |

PRODOTTORE
SCALA 1:100

09

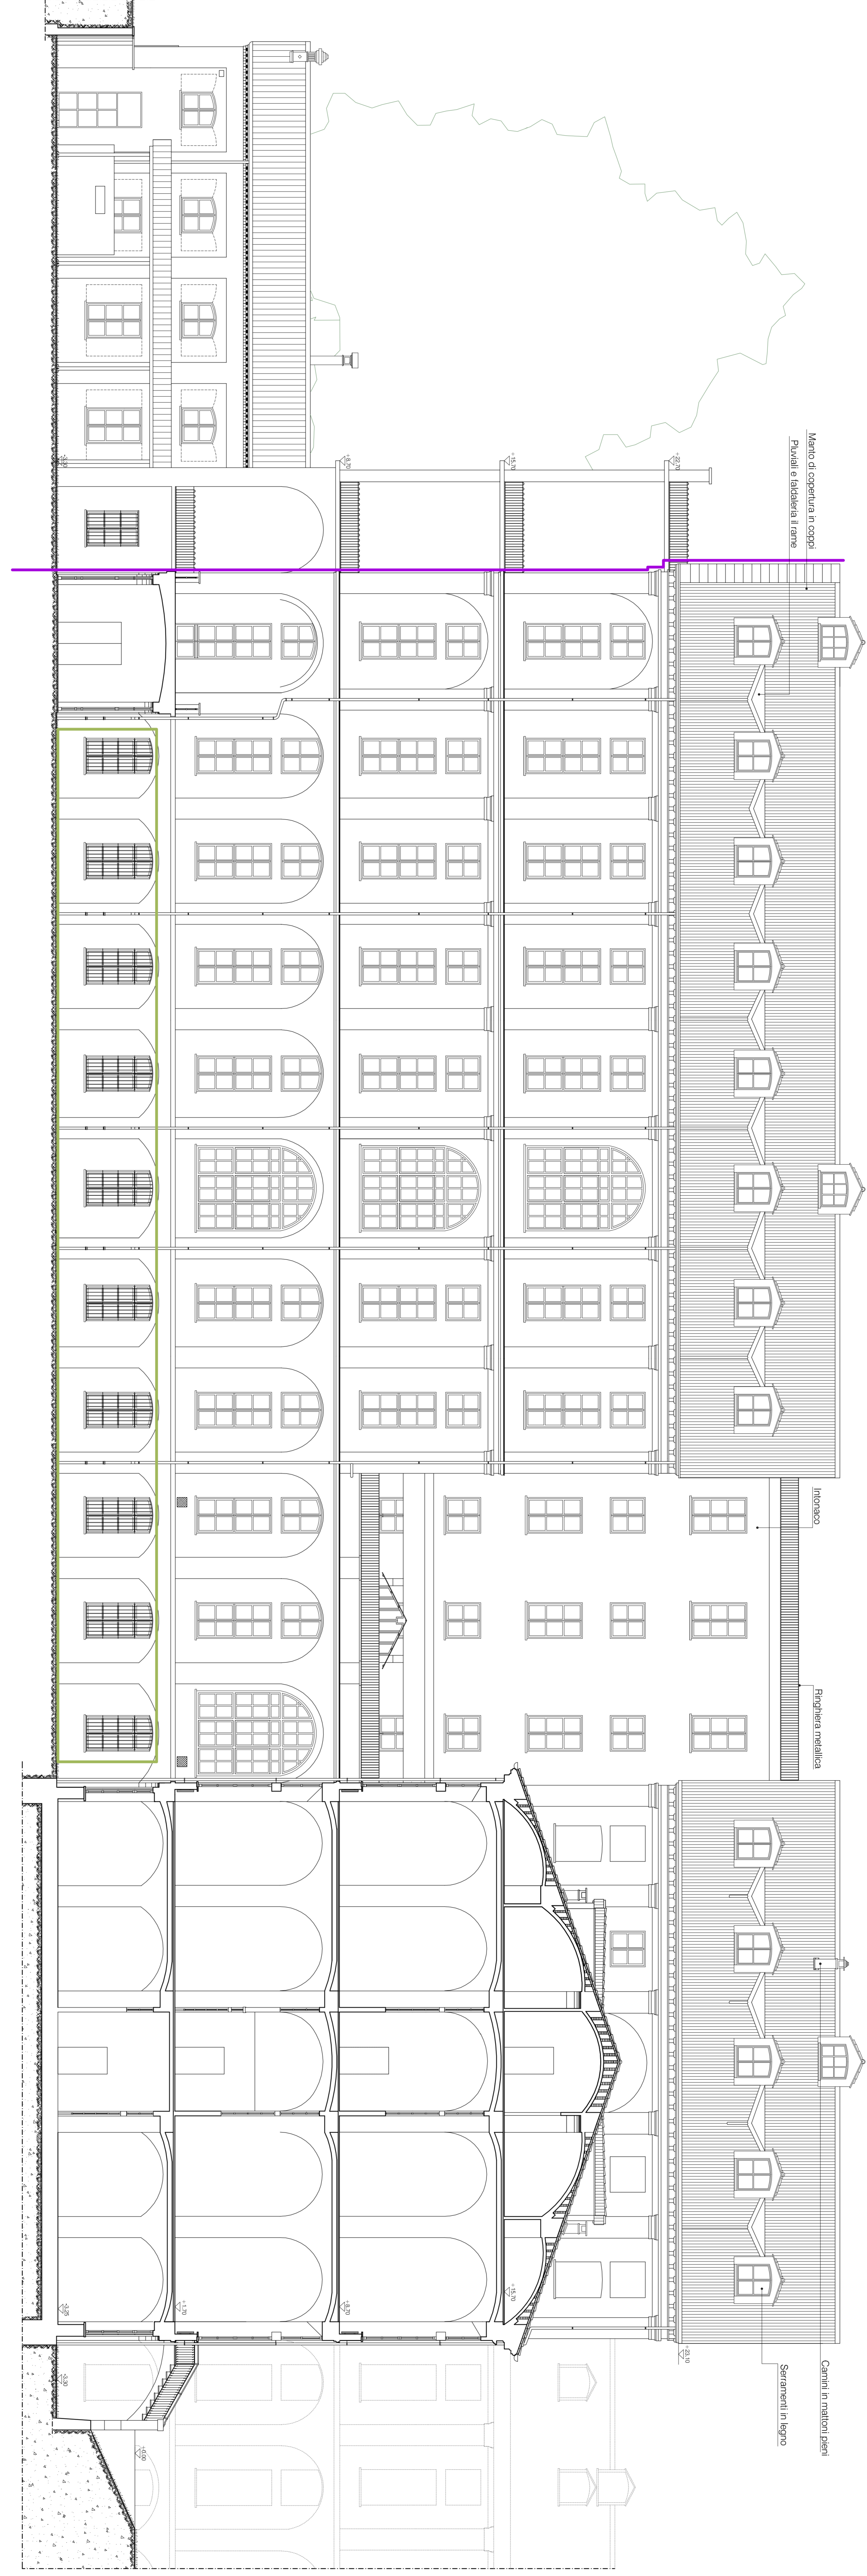

VIA SAN MARINO
CORSO UNIONE SOVIETICA
AREA DI INTERVENTO
AREA ESCLUSA DALL'INTERVENTO
DIREZIONE DEI DISPERIMENTI
LINEE IN BIANCO

