



**PROVA DI QUALIFICAZIONE URBANA**  
 ex art. 23 del D.P.R. 207/2001 art. 4 e 5  
**PROGETTO ESECUTIVO**














**TAV. S-08-10**  
 Varie  
**30/04/10**

**CARLUATA FORCHEDDU**  
 Rilascio solai di copertura

**PROGETTISTI:**  
 Ing. Massimo MANTOVANI  
 Ing. Paolo AZEGLIO  
 Ing. Francesco CERRETELLI  
 P.A. Giovanni PIZZICCO

CANTIERI	


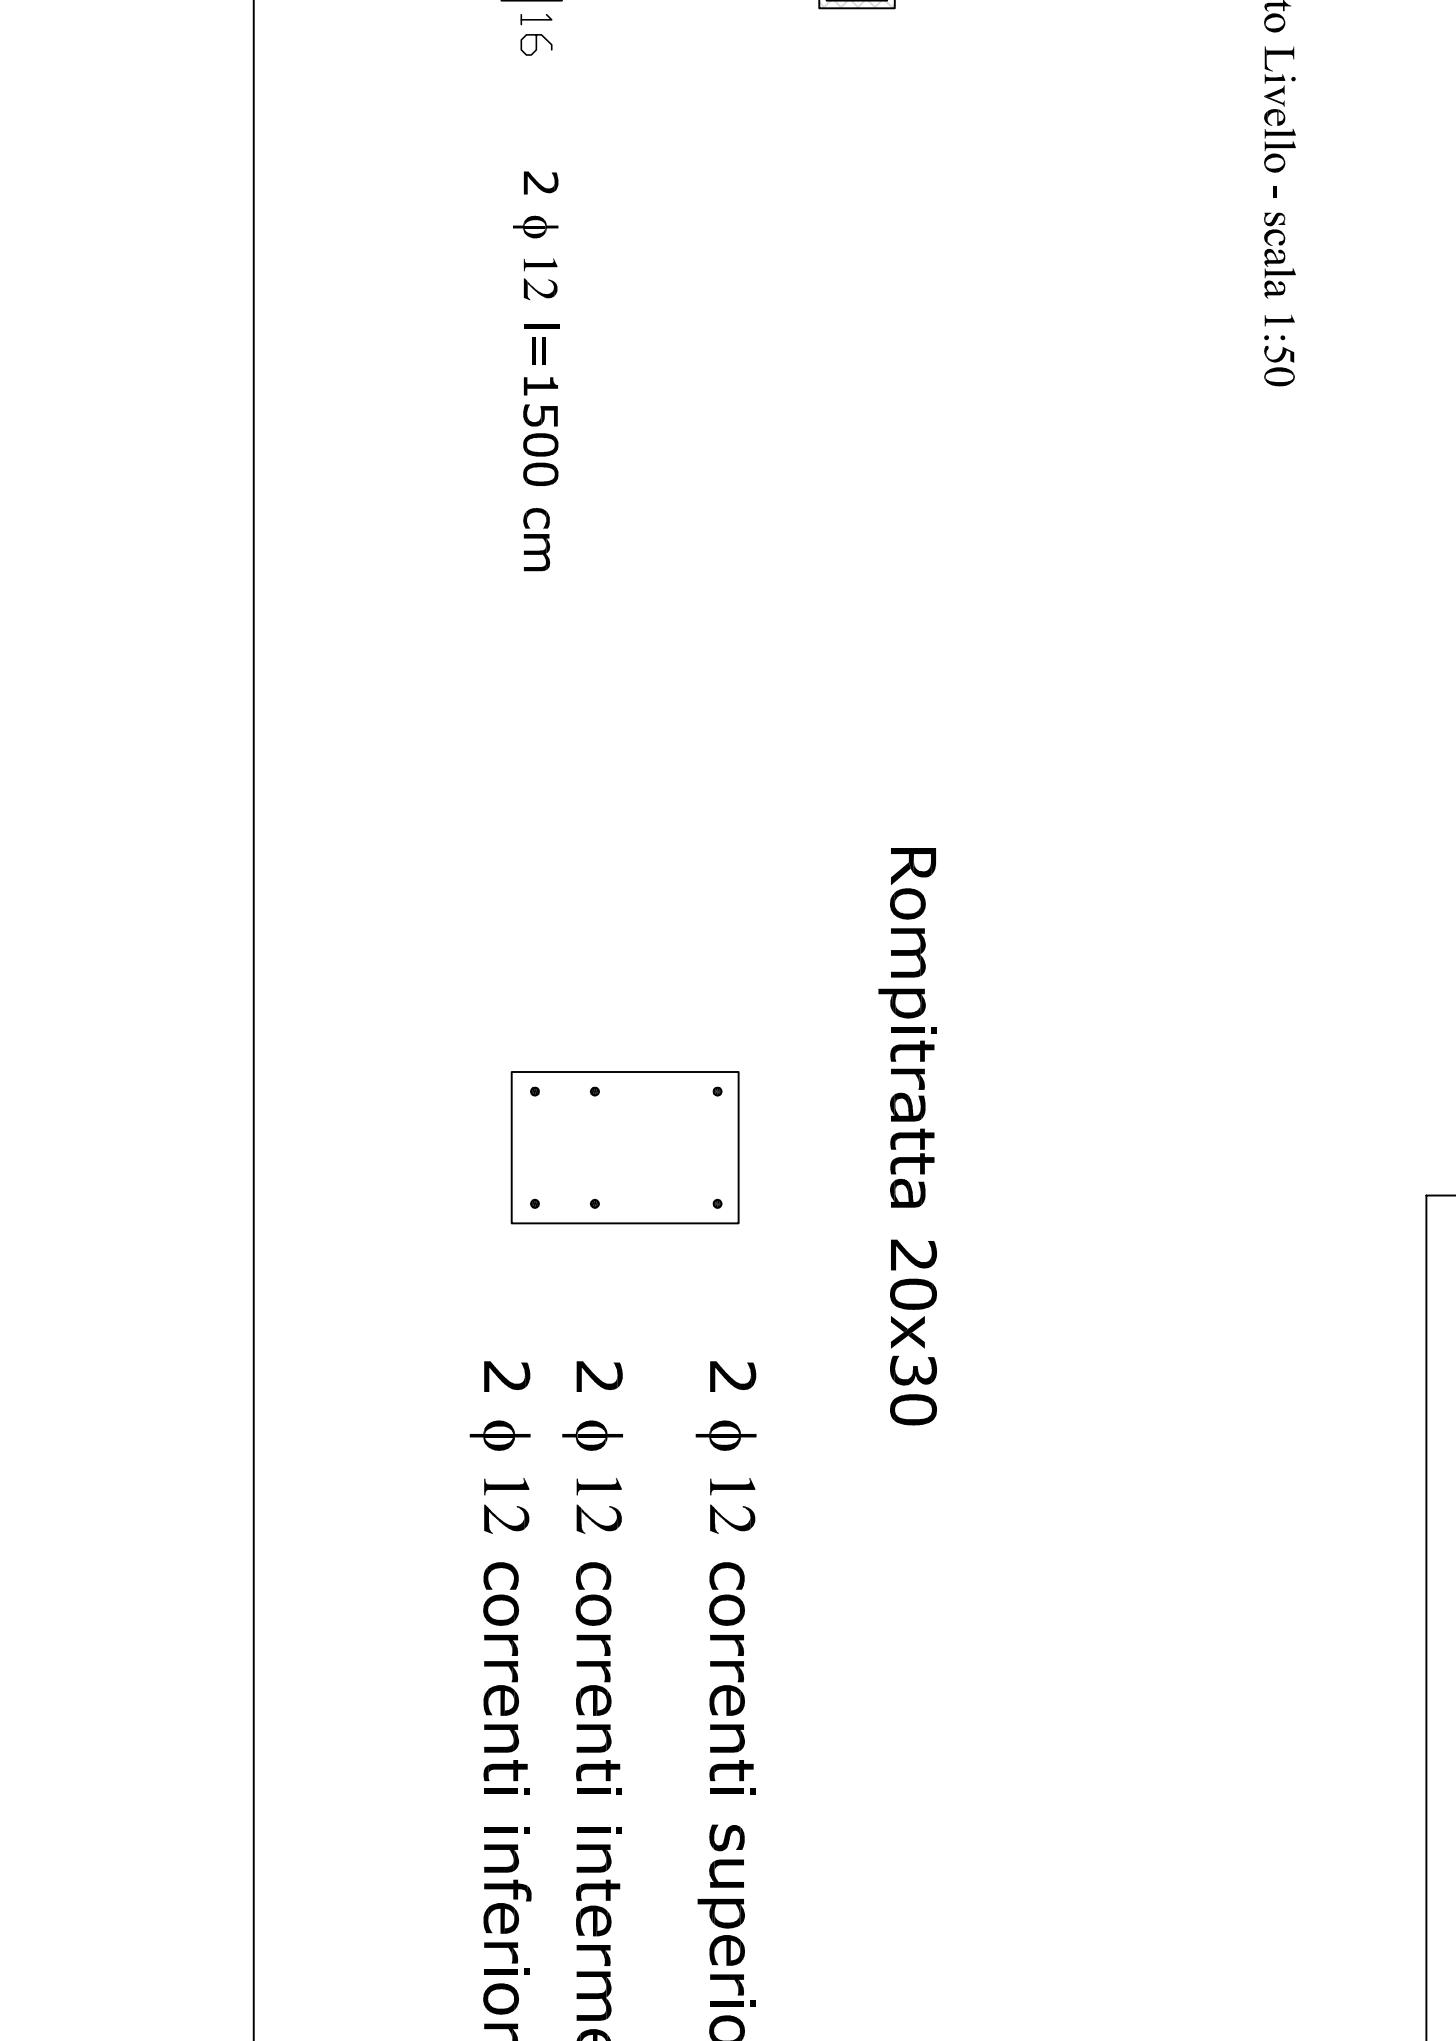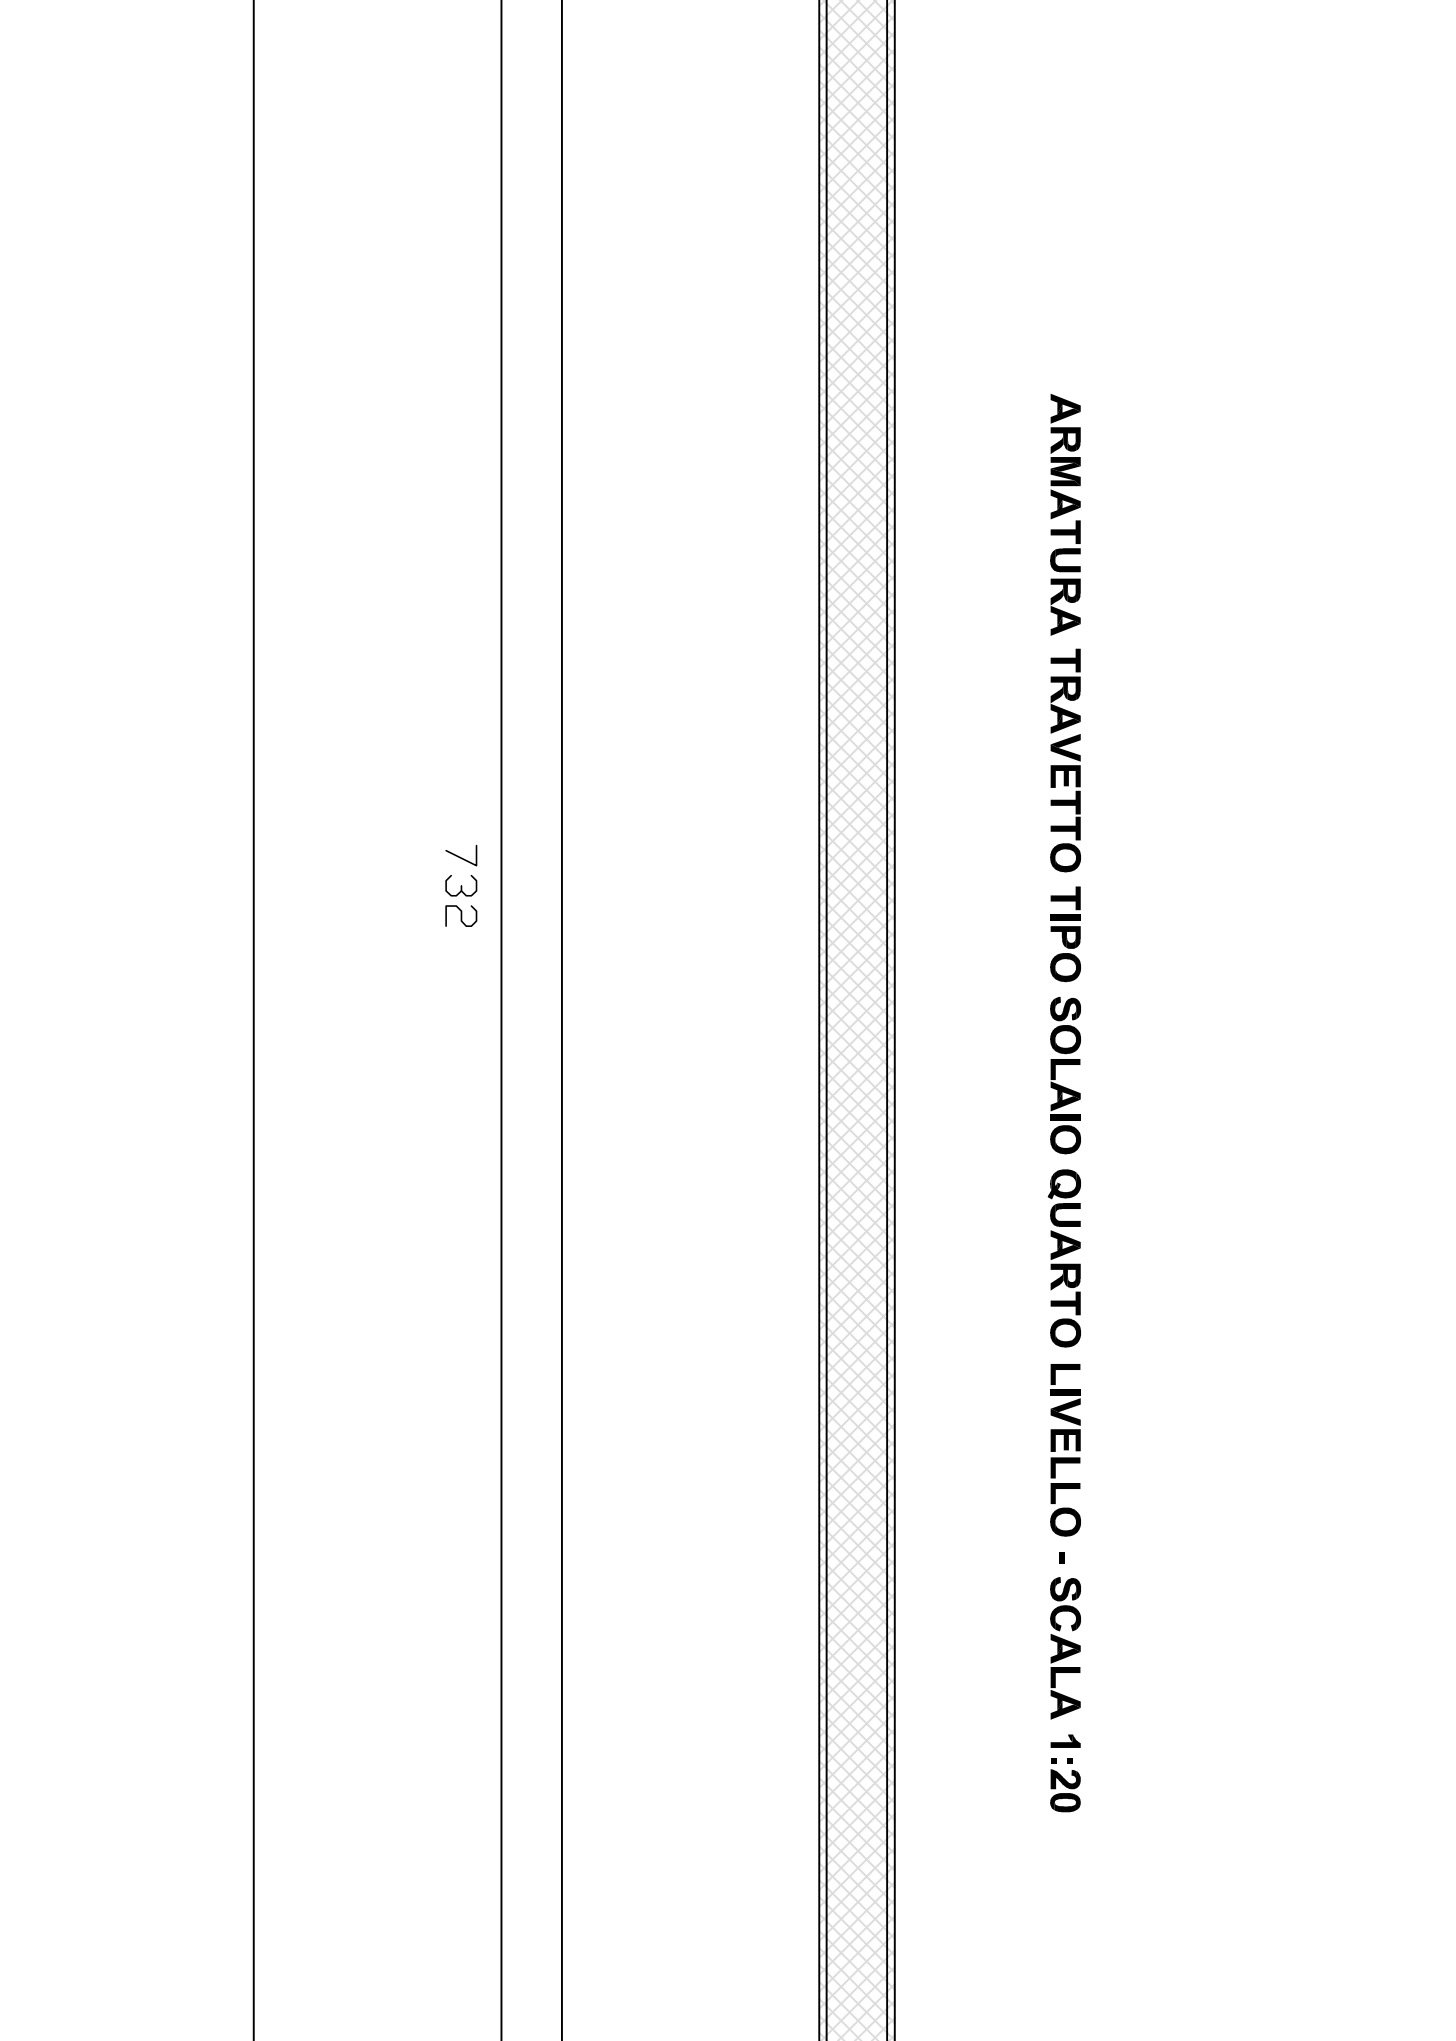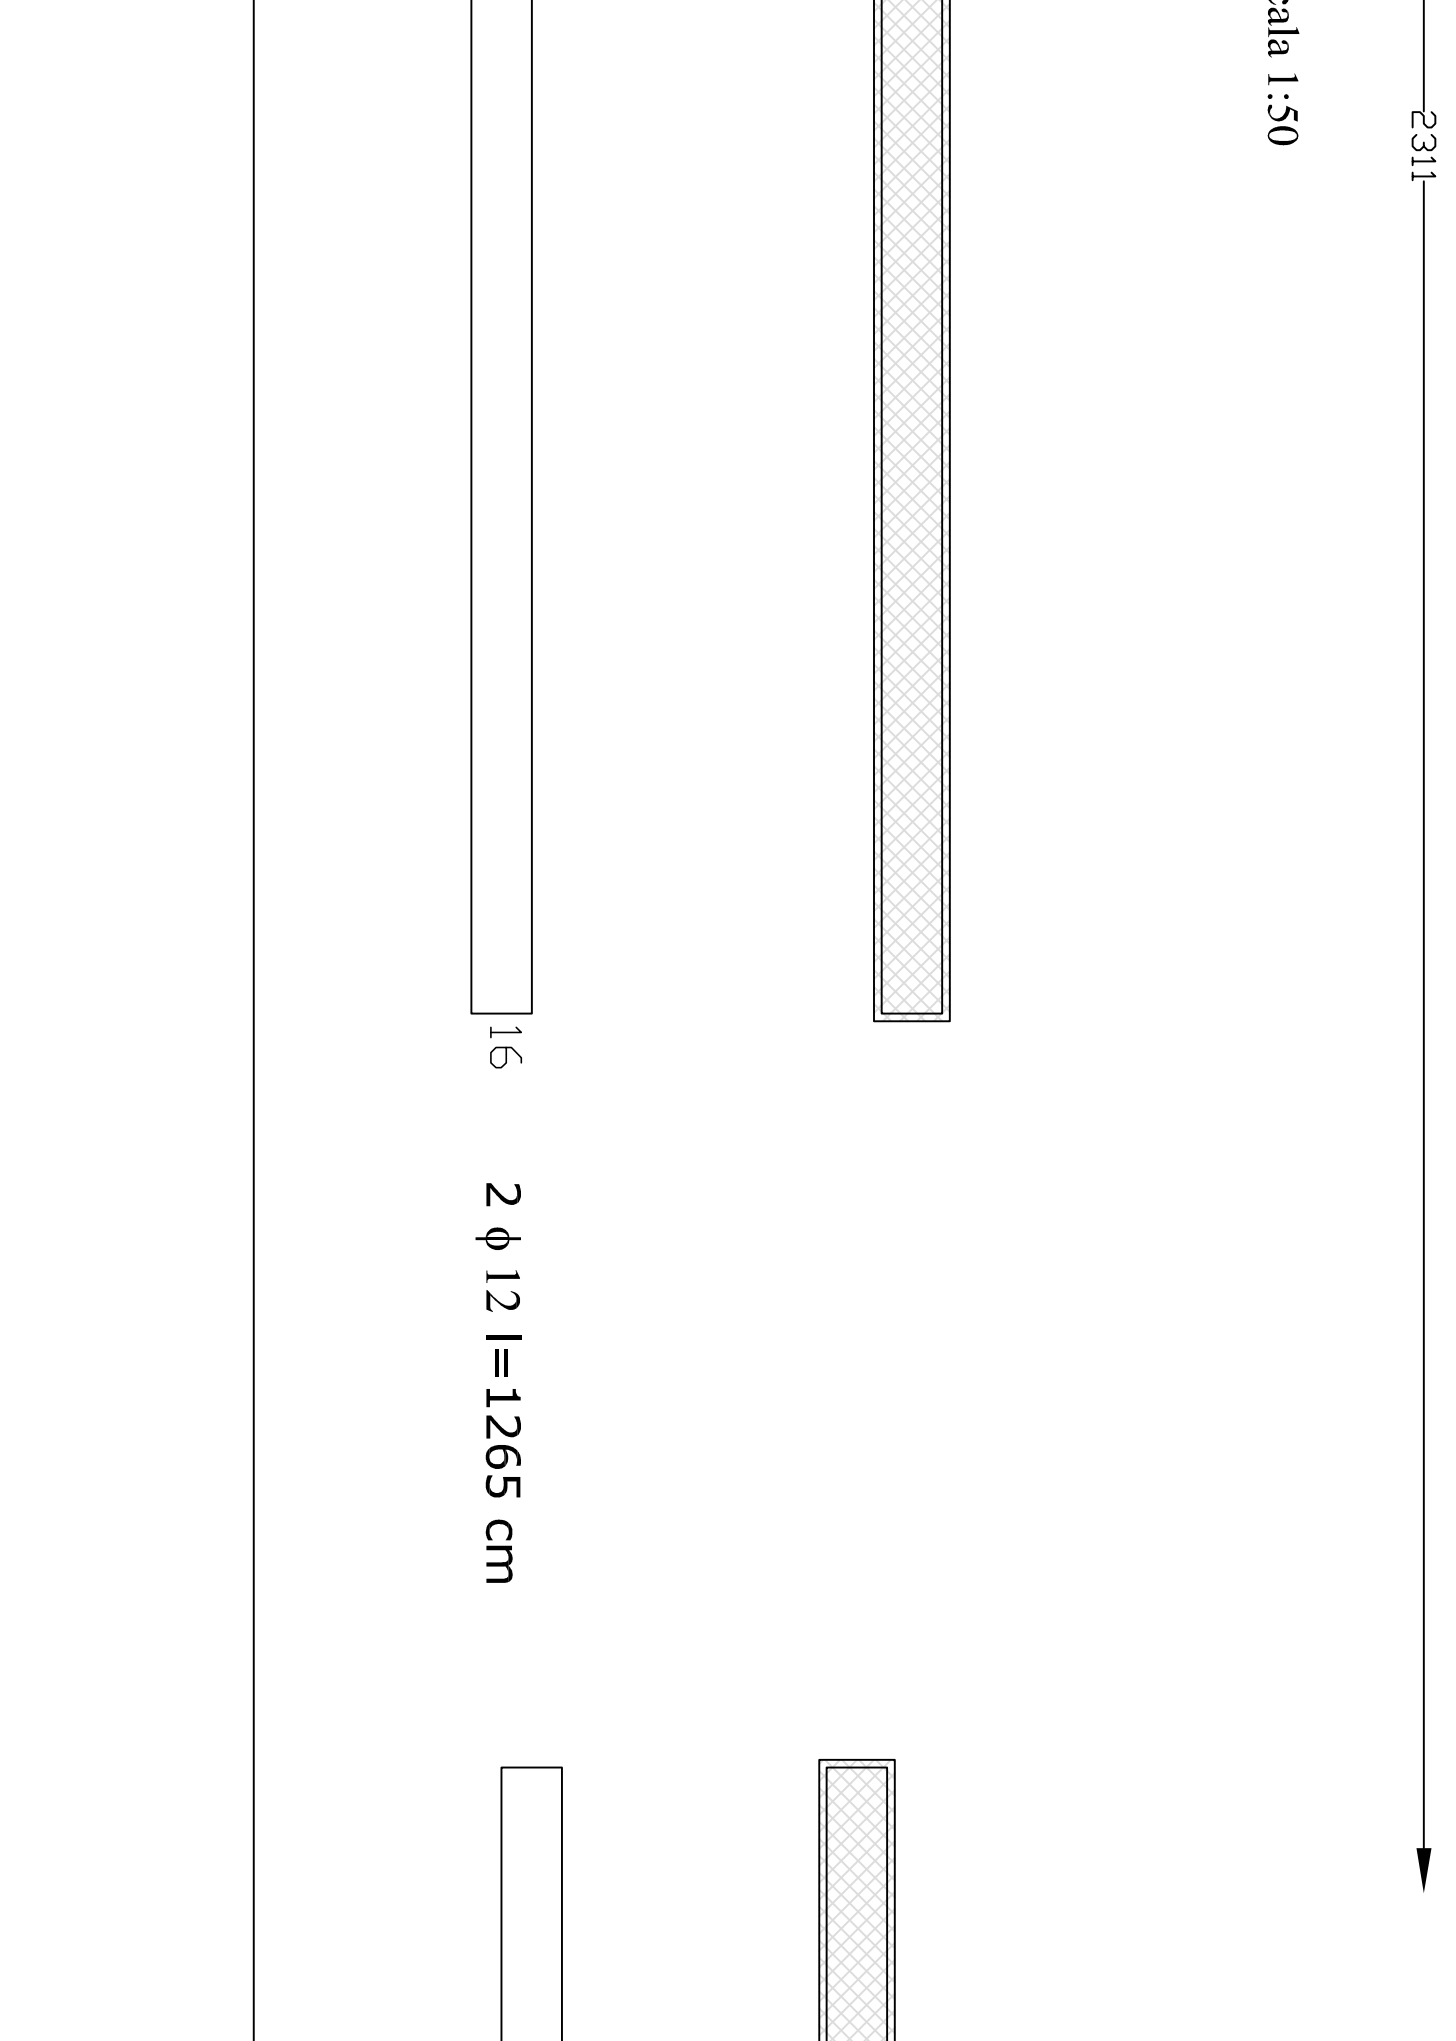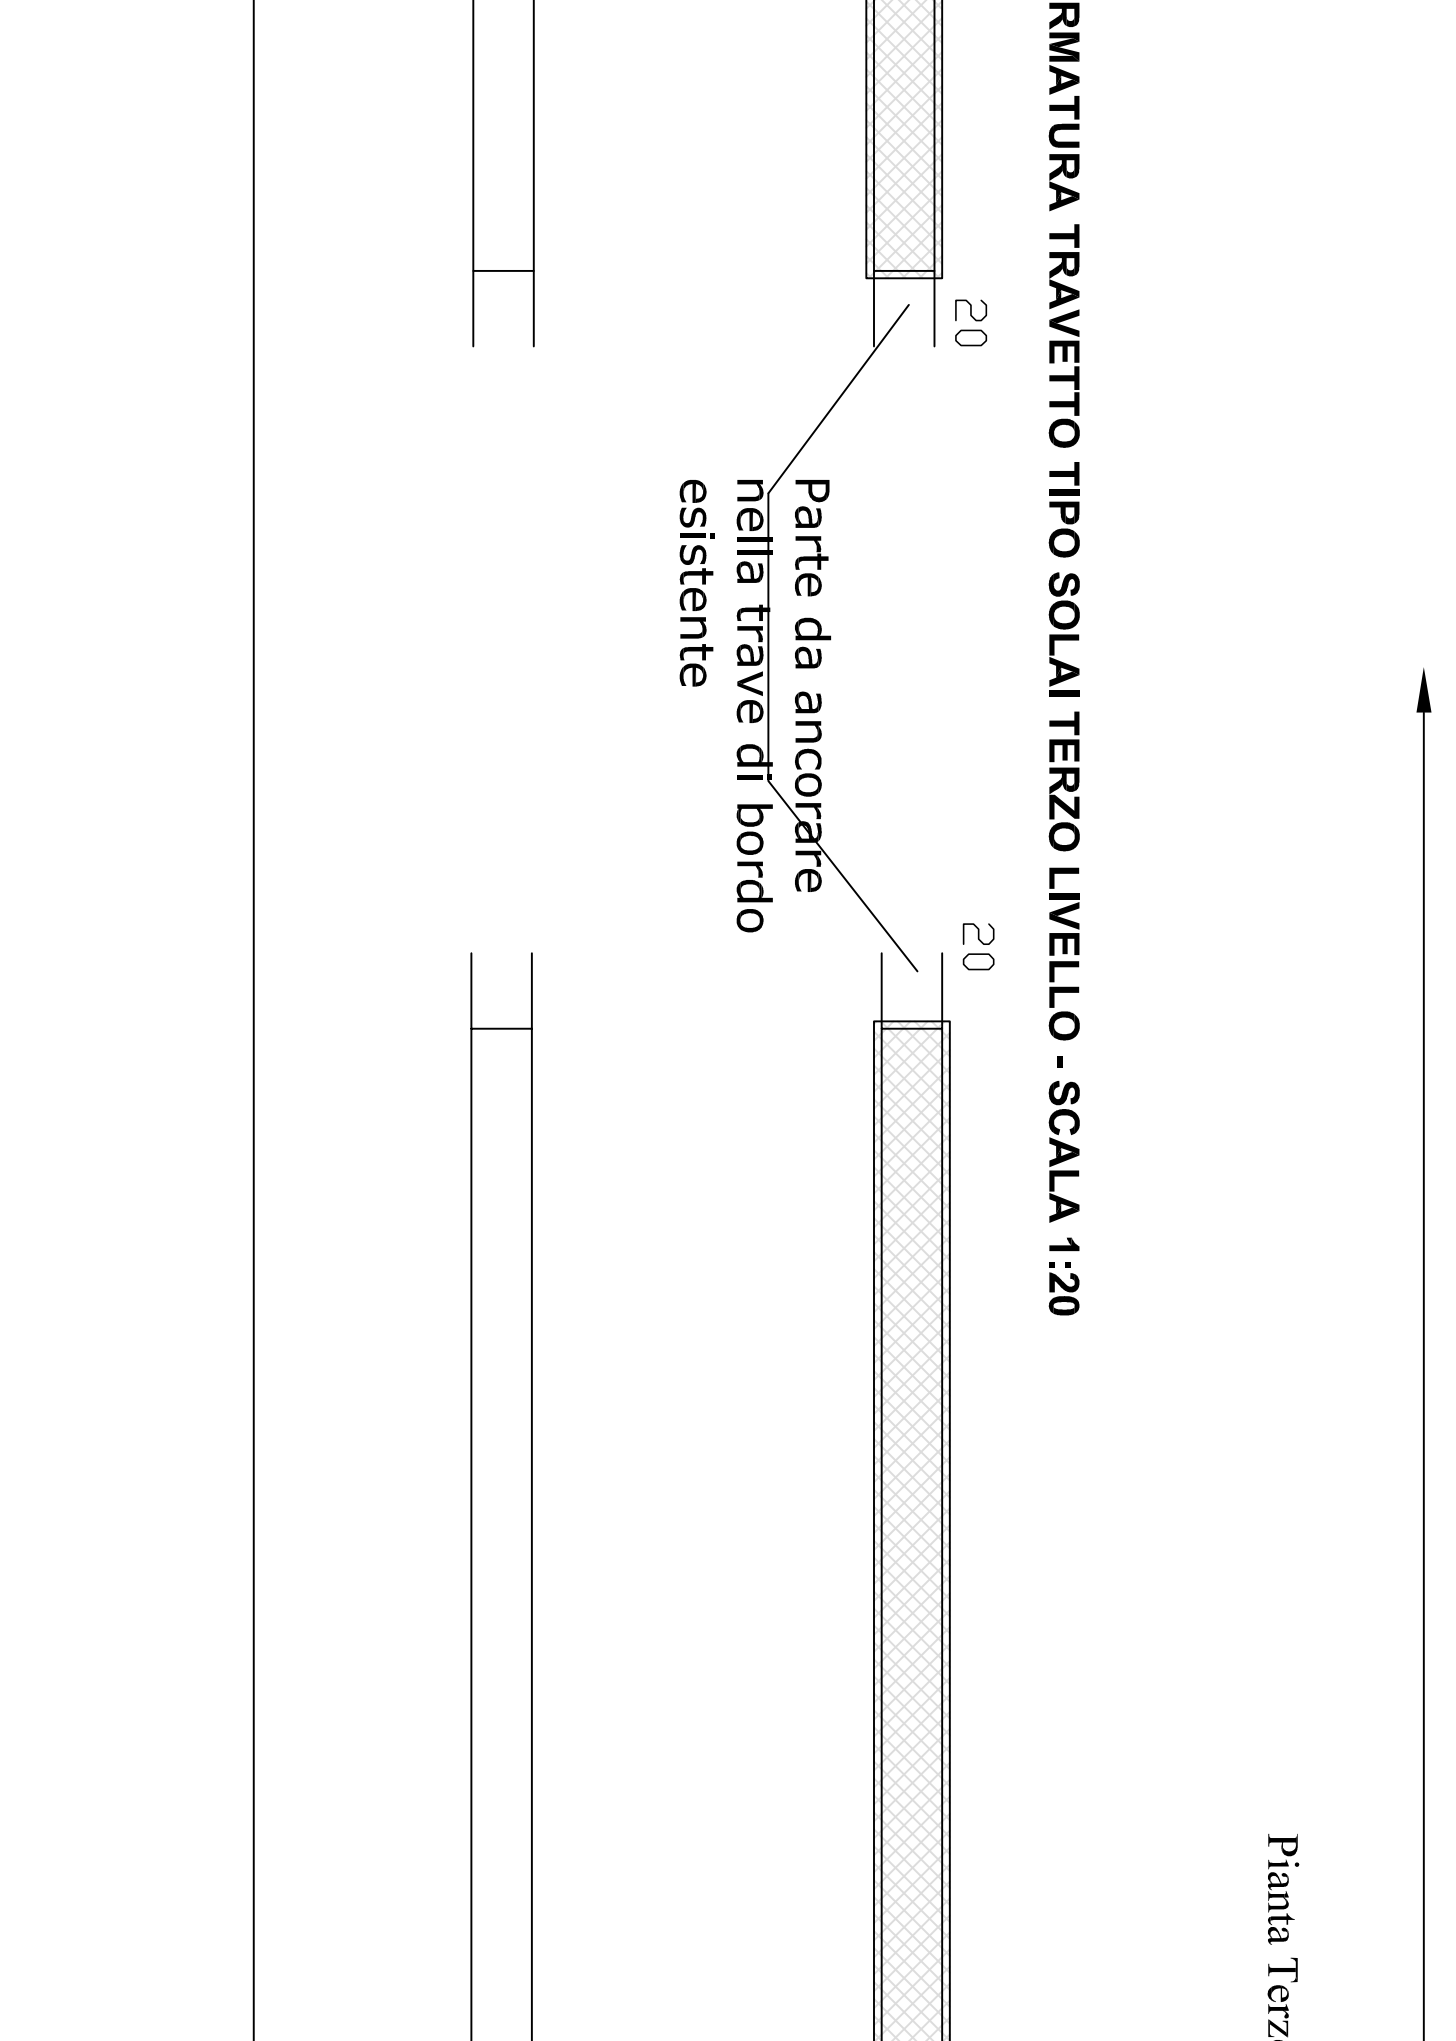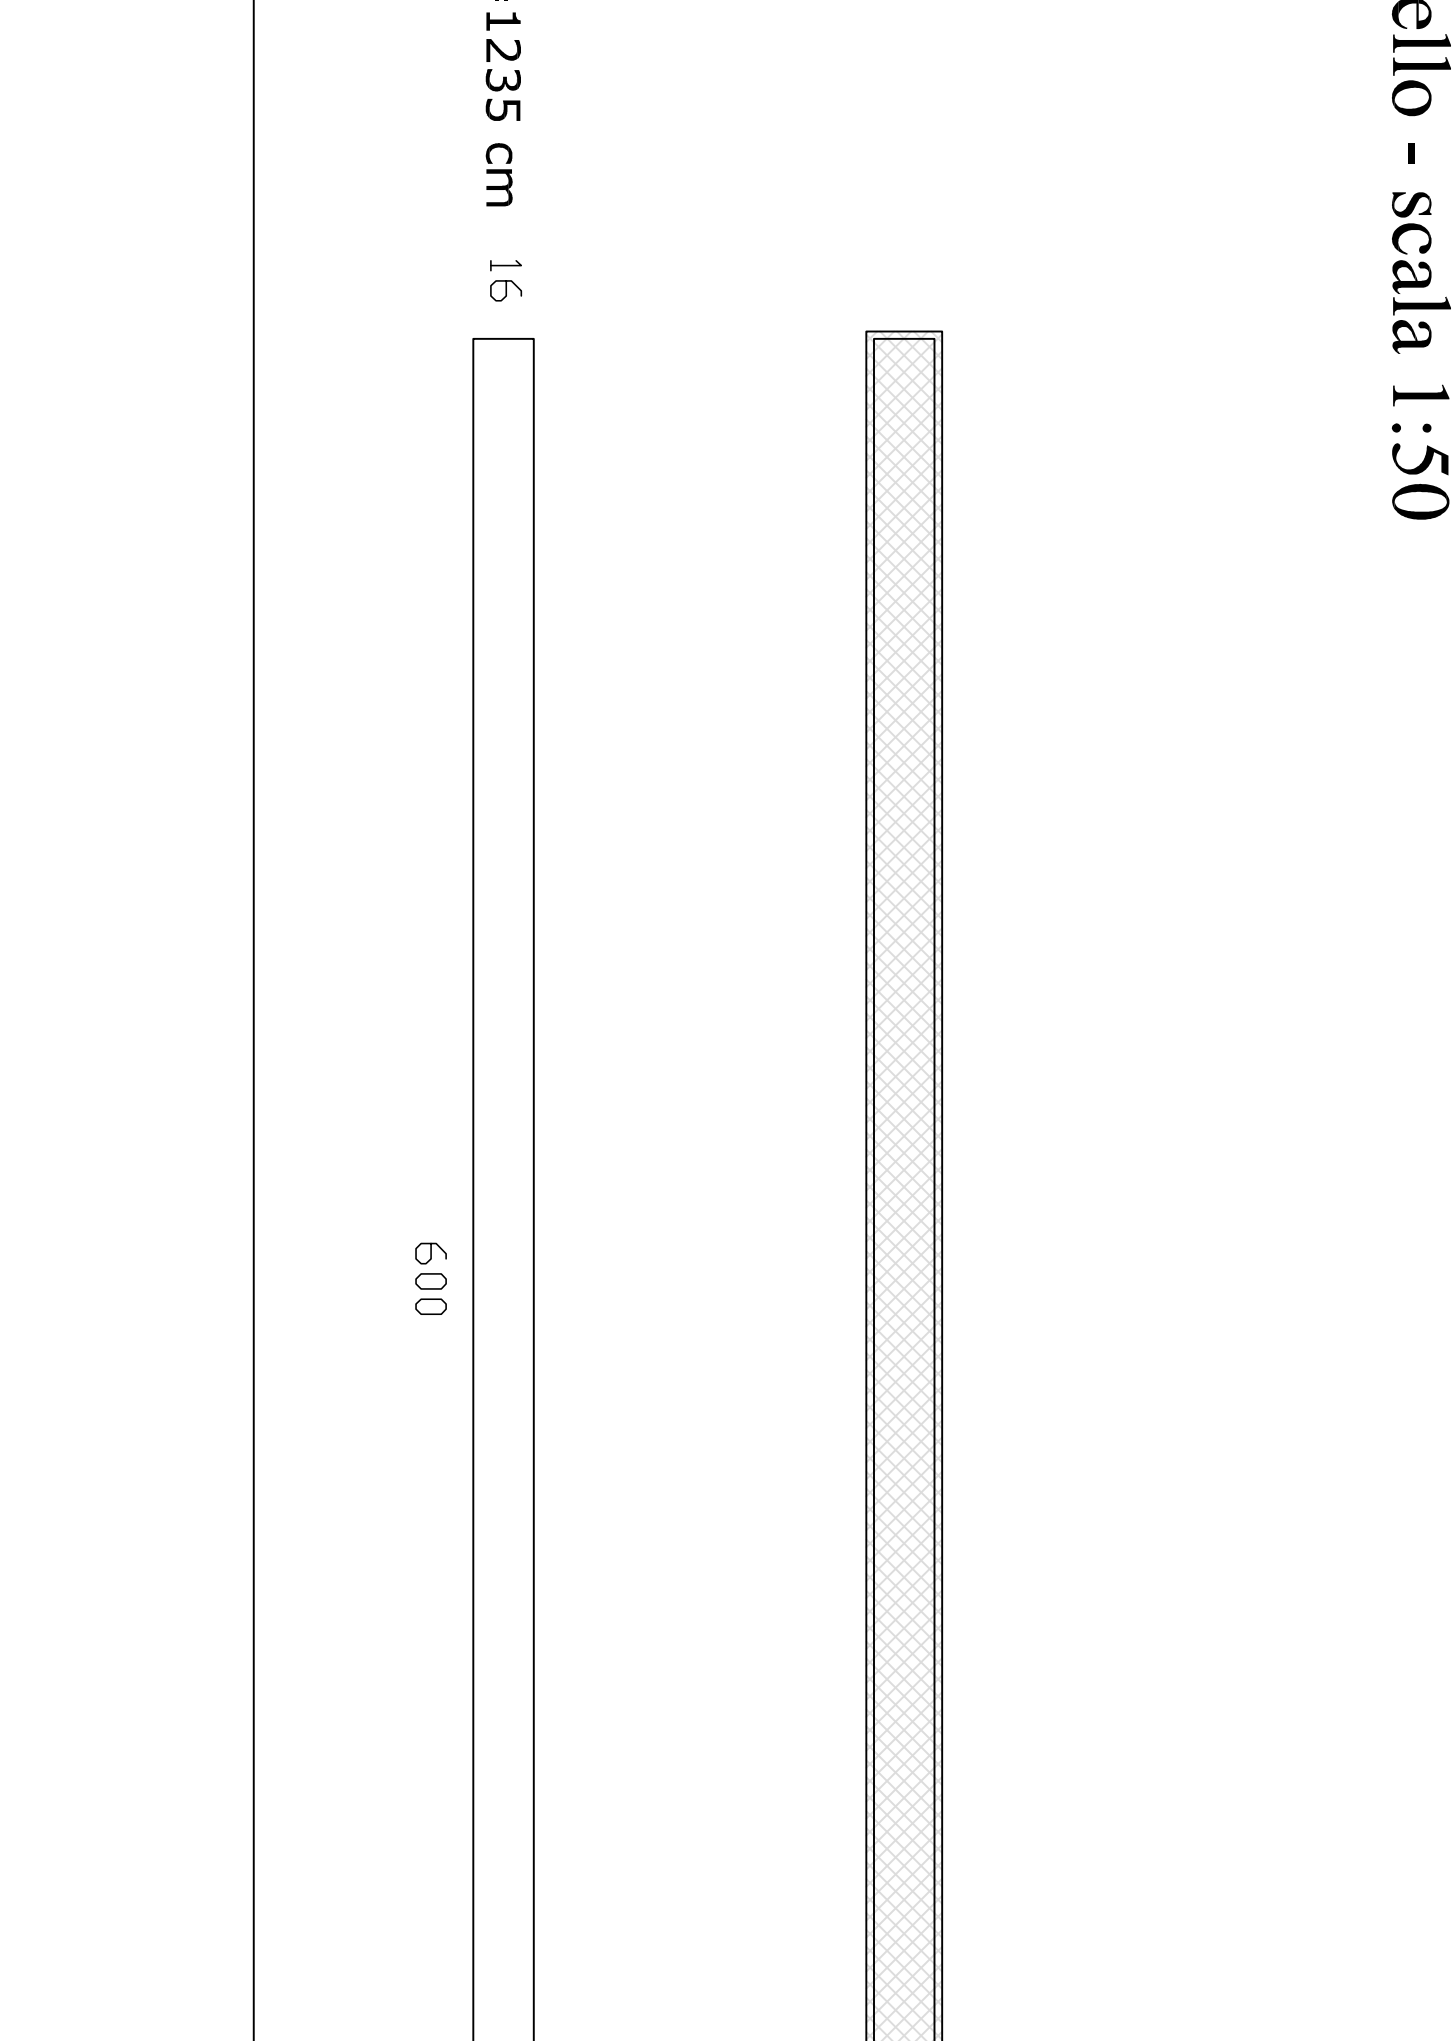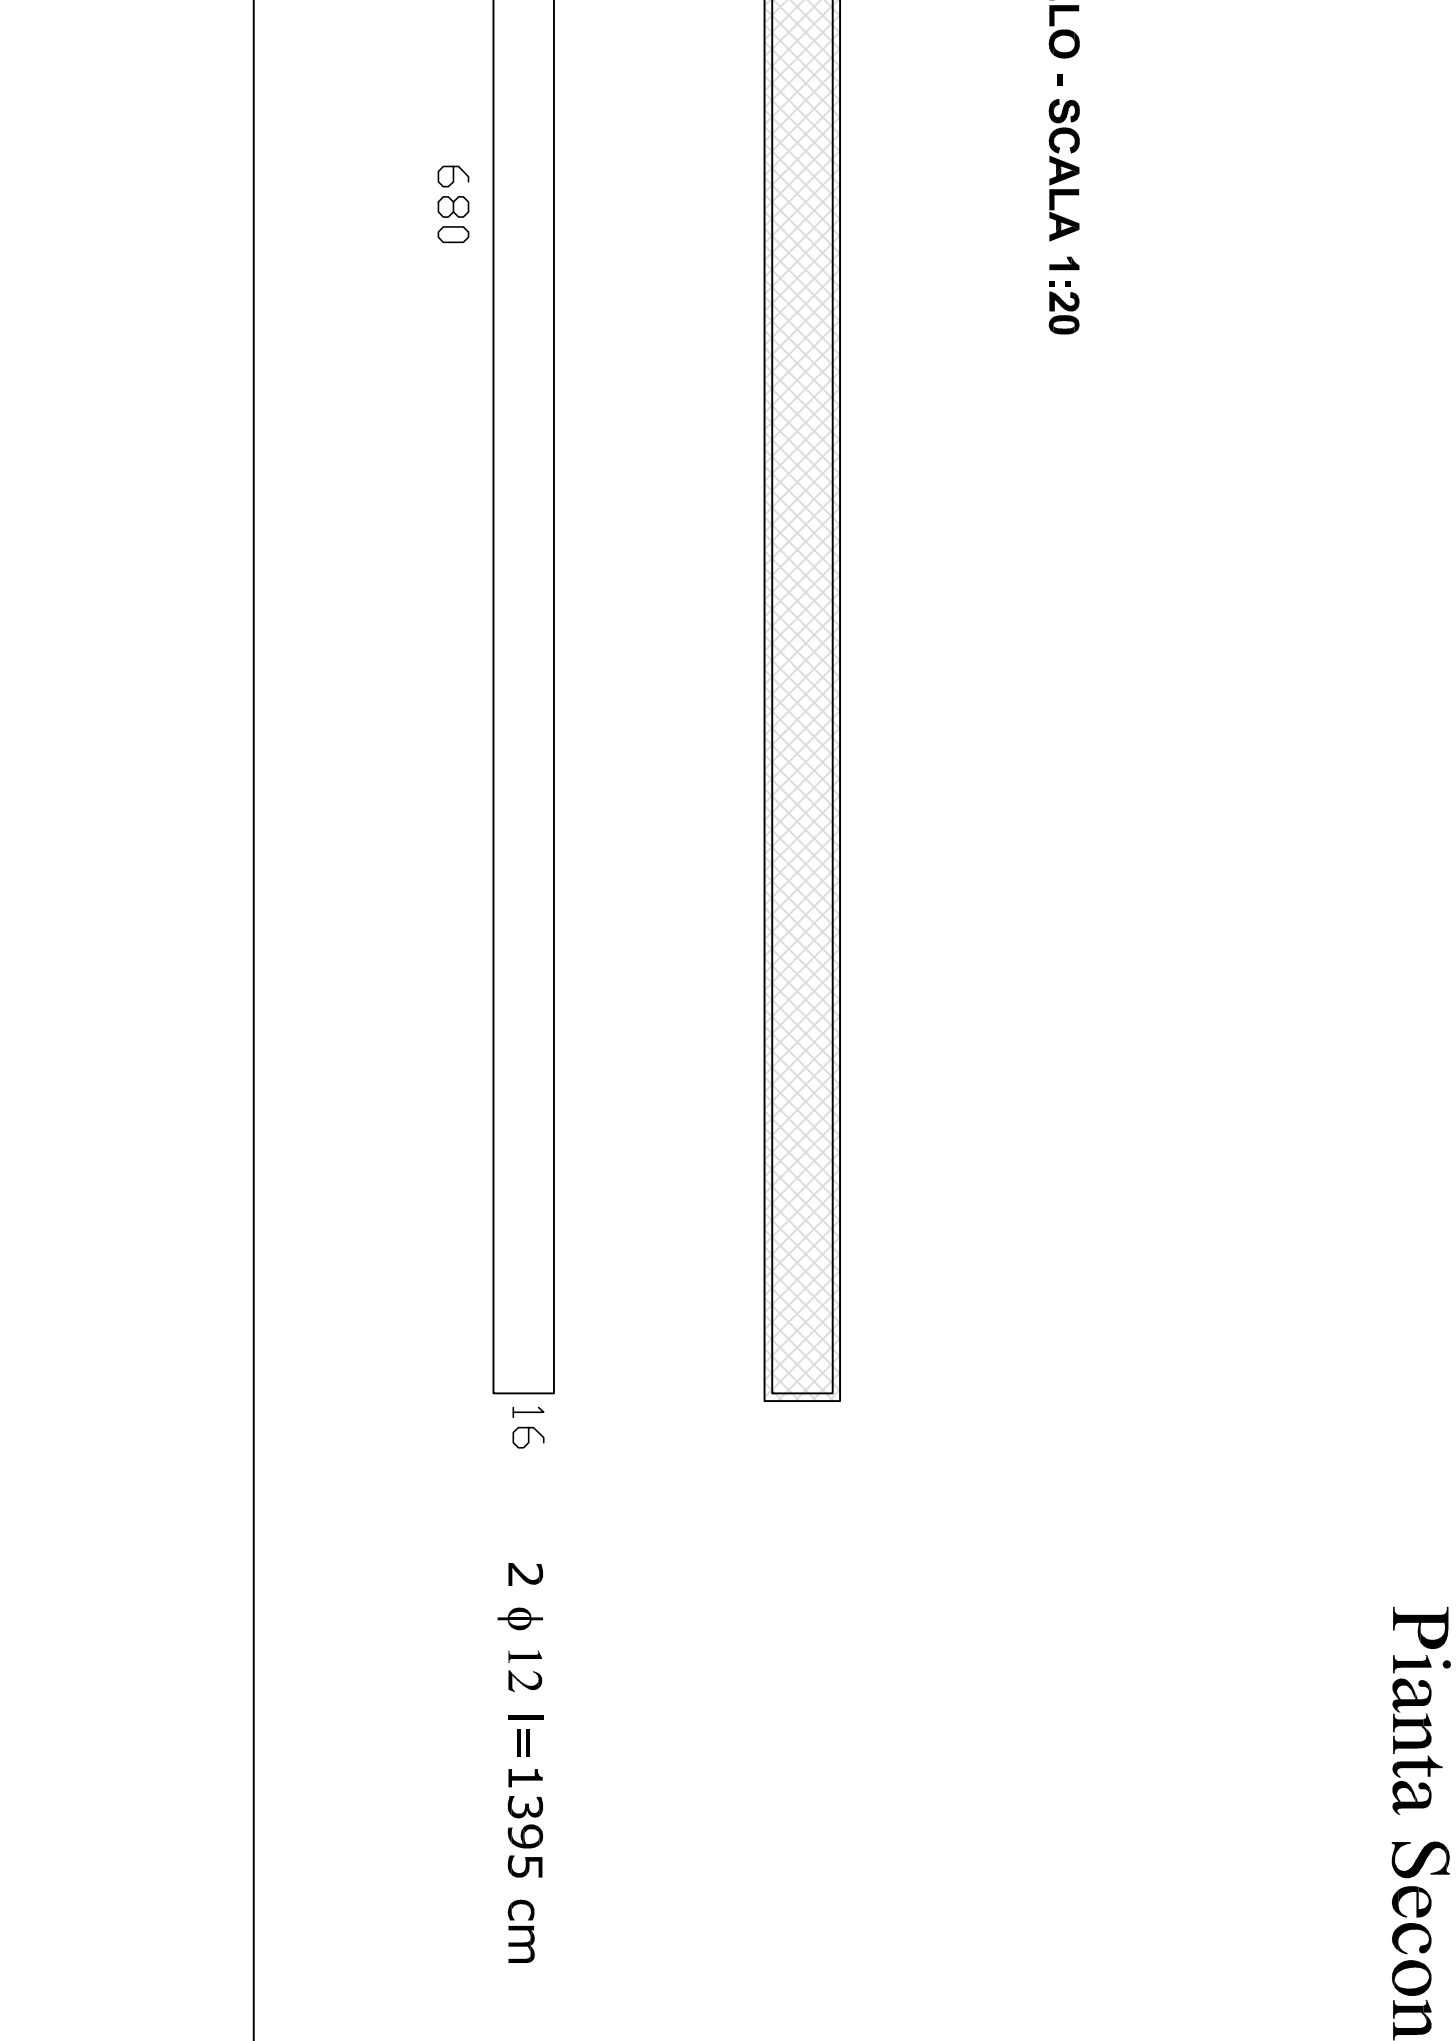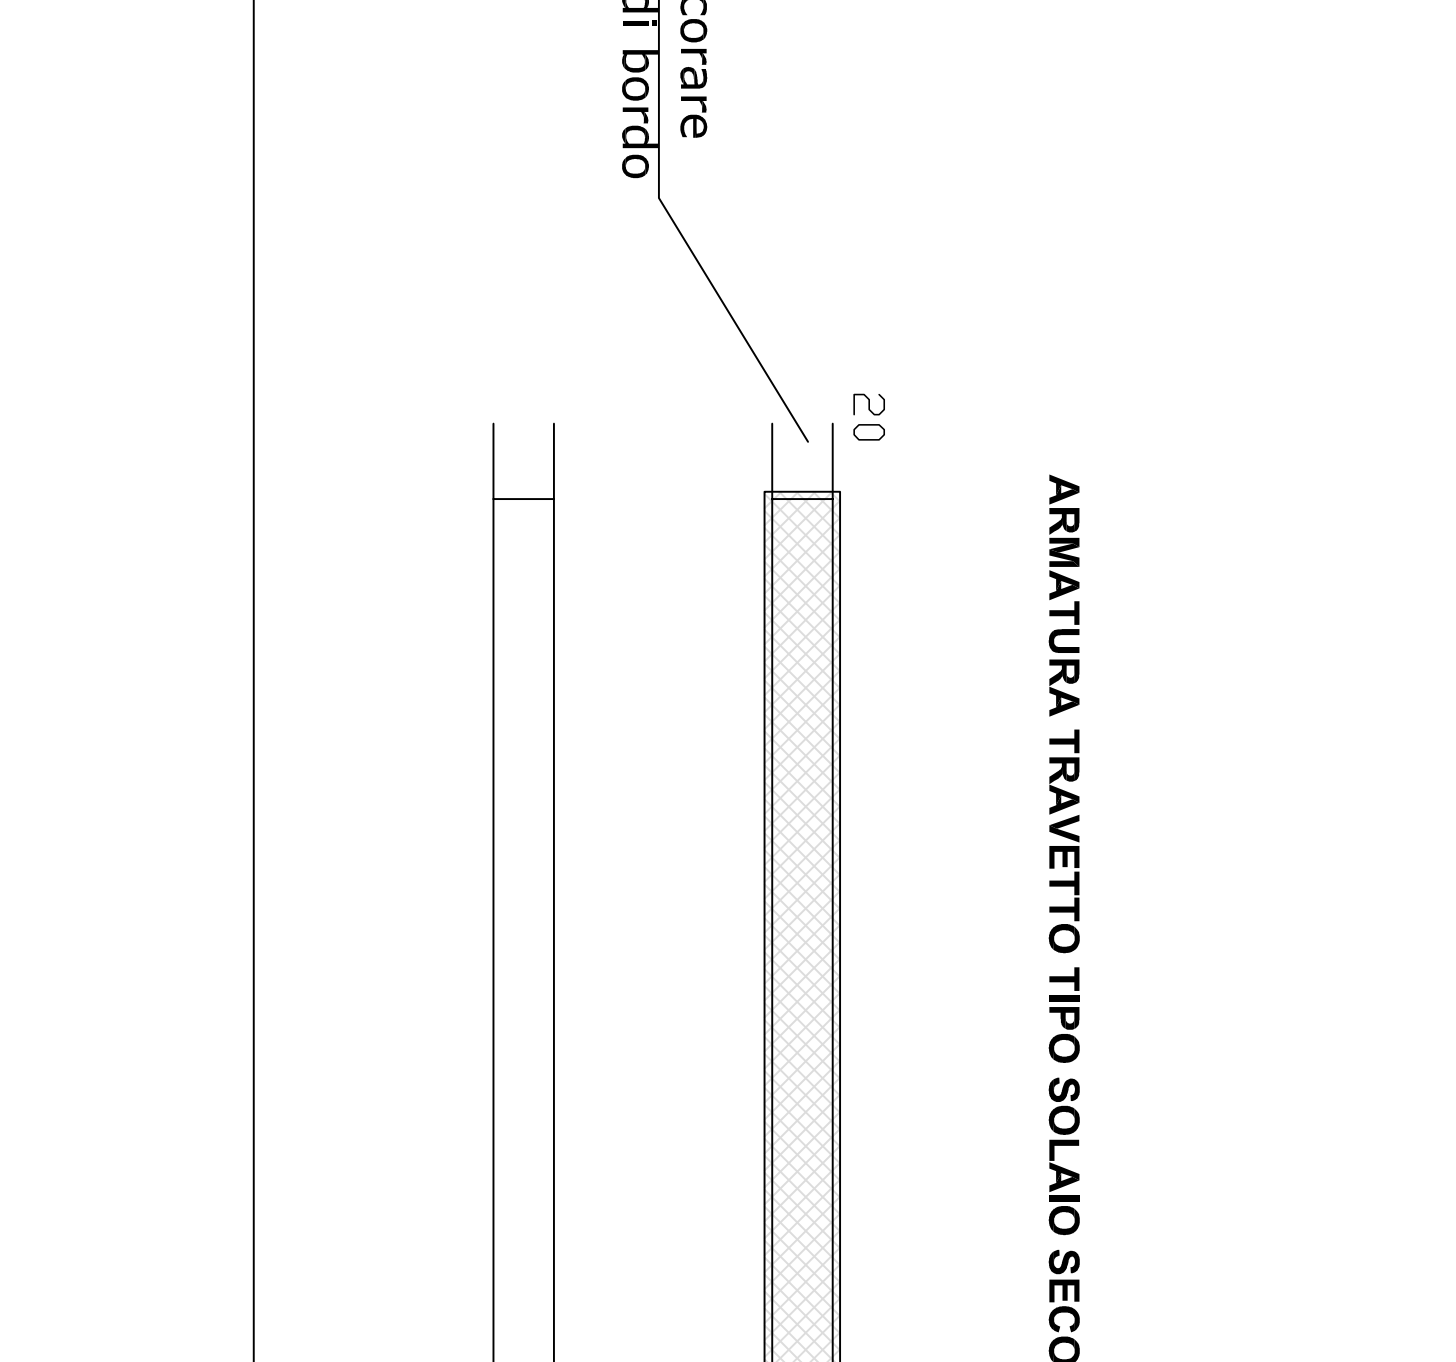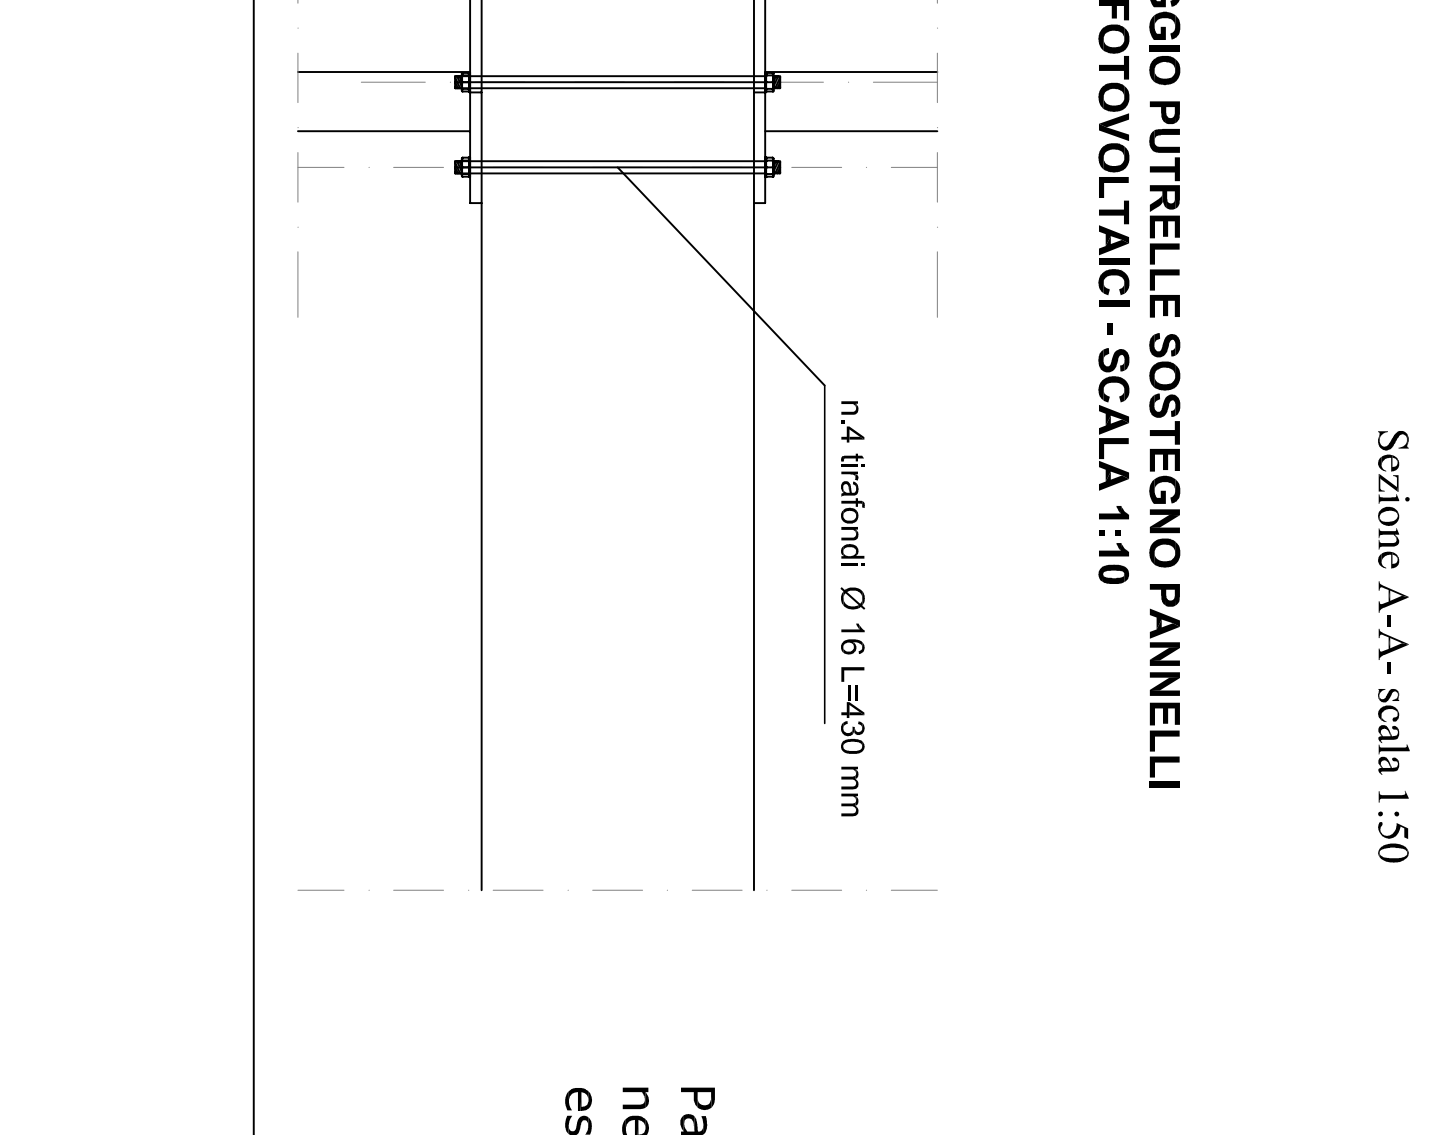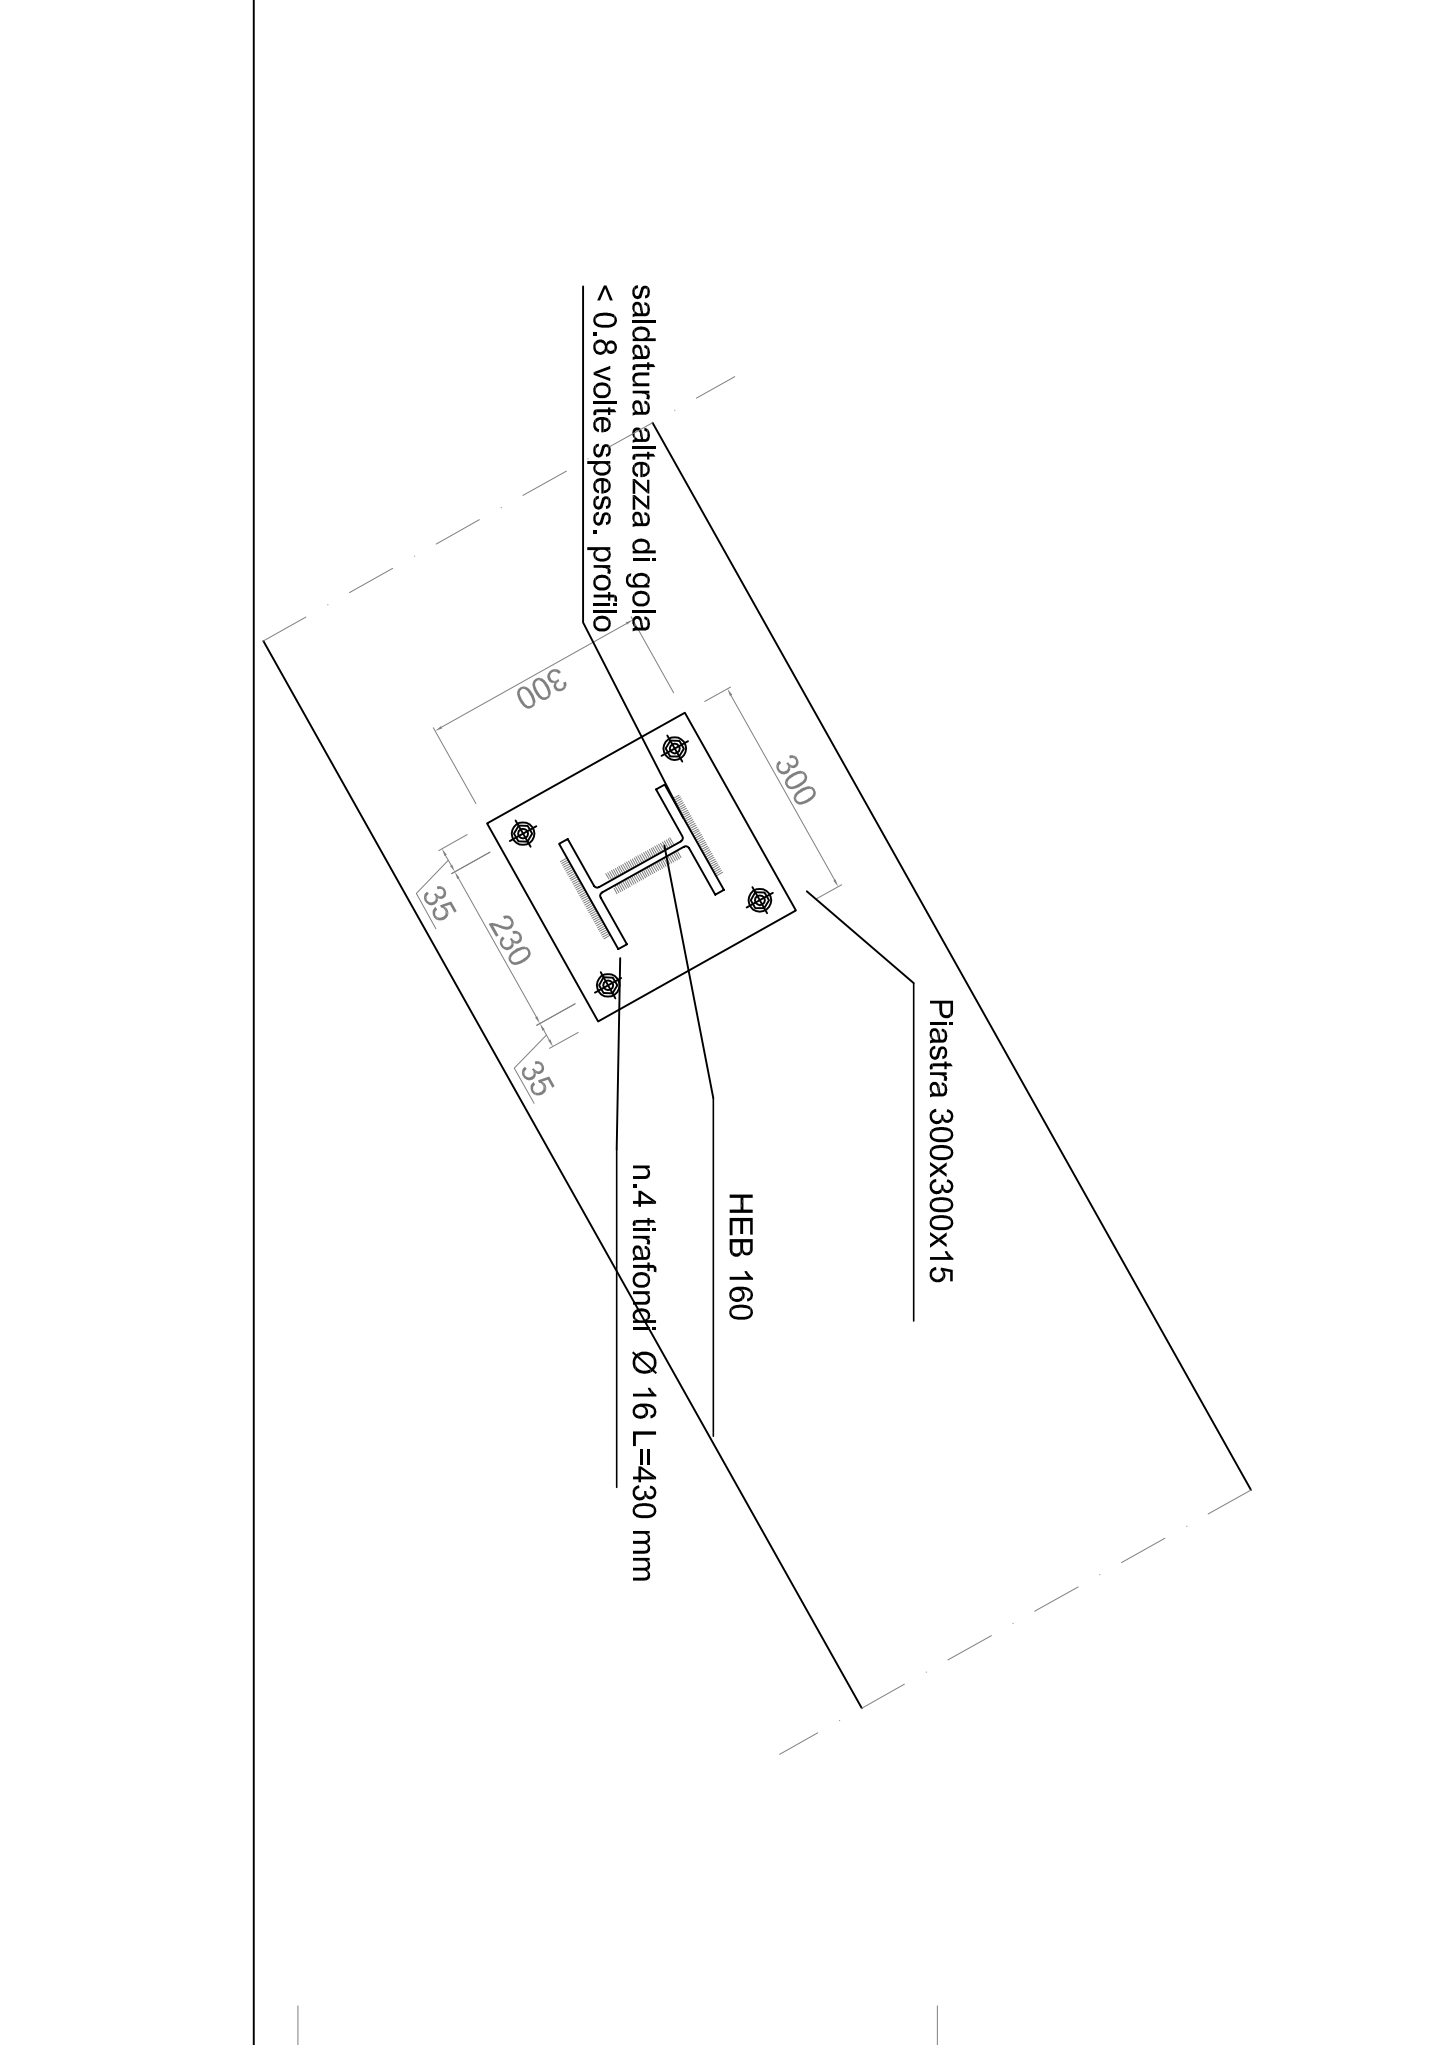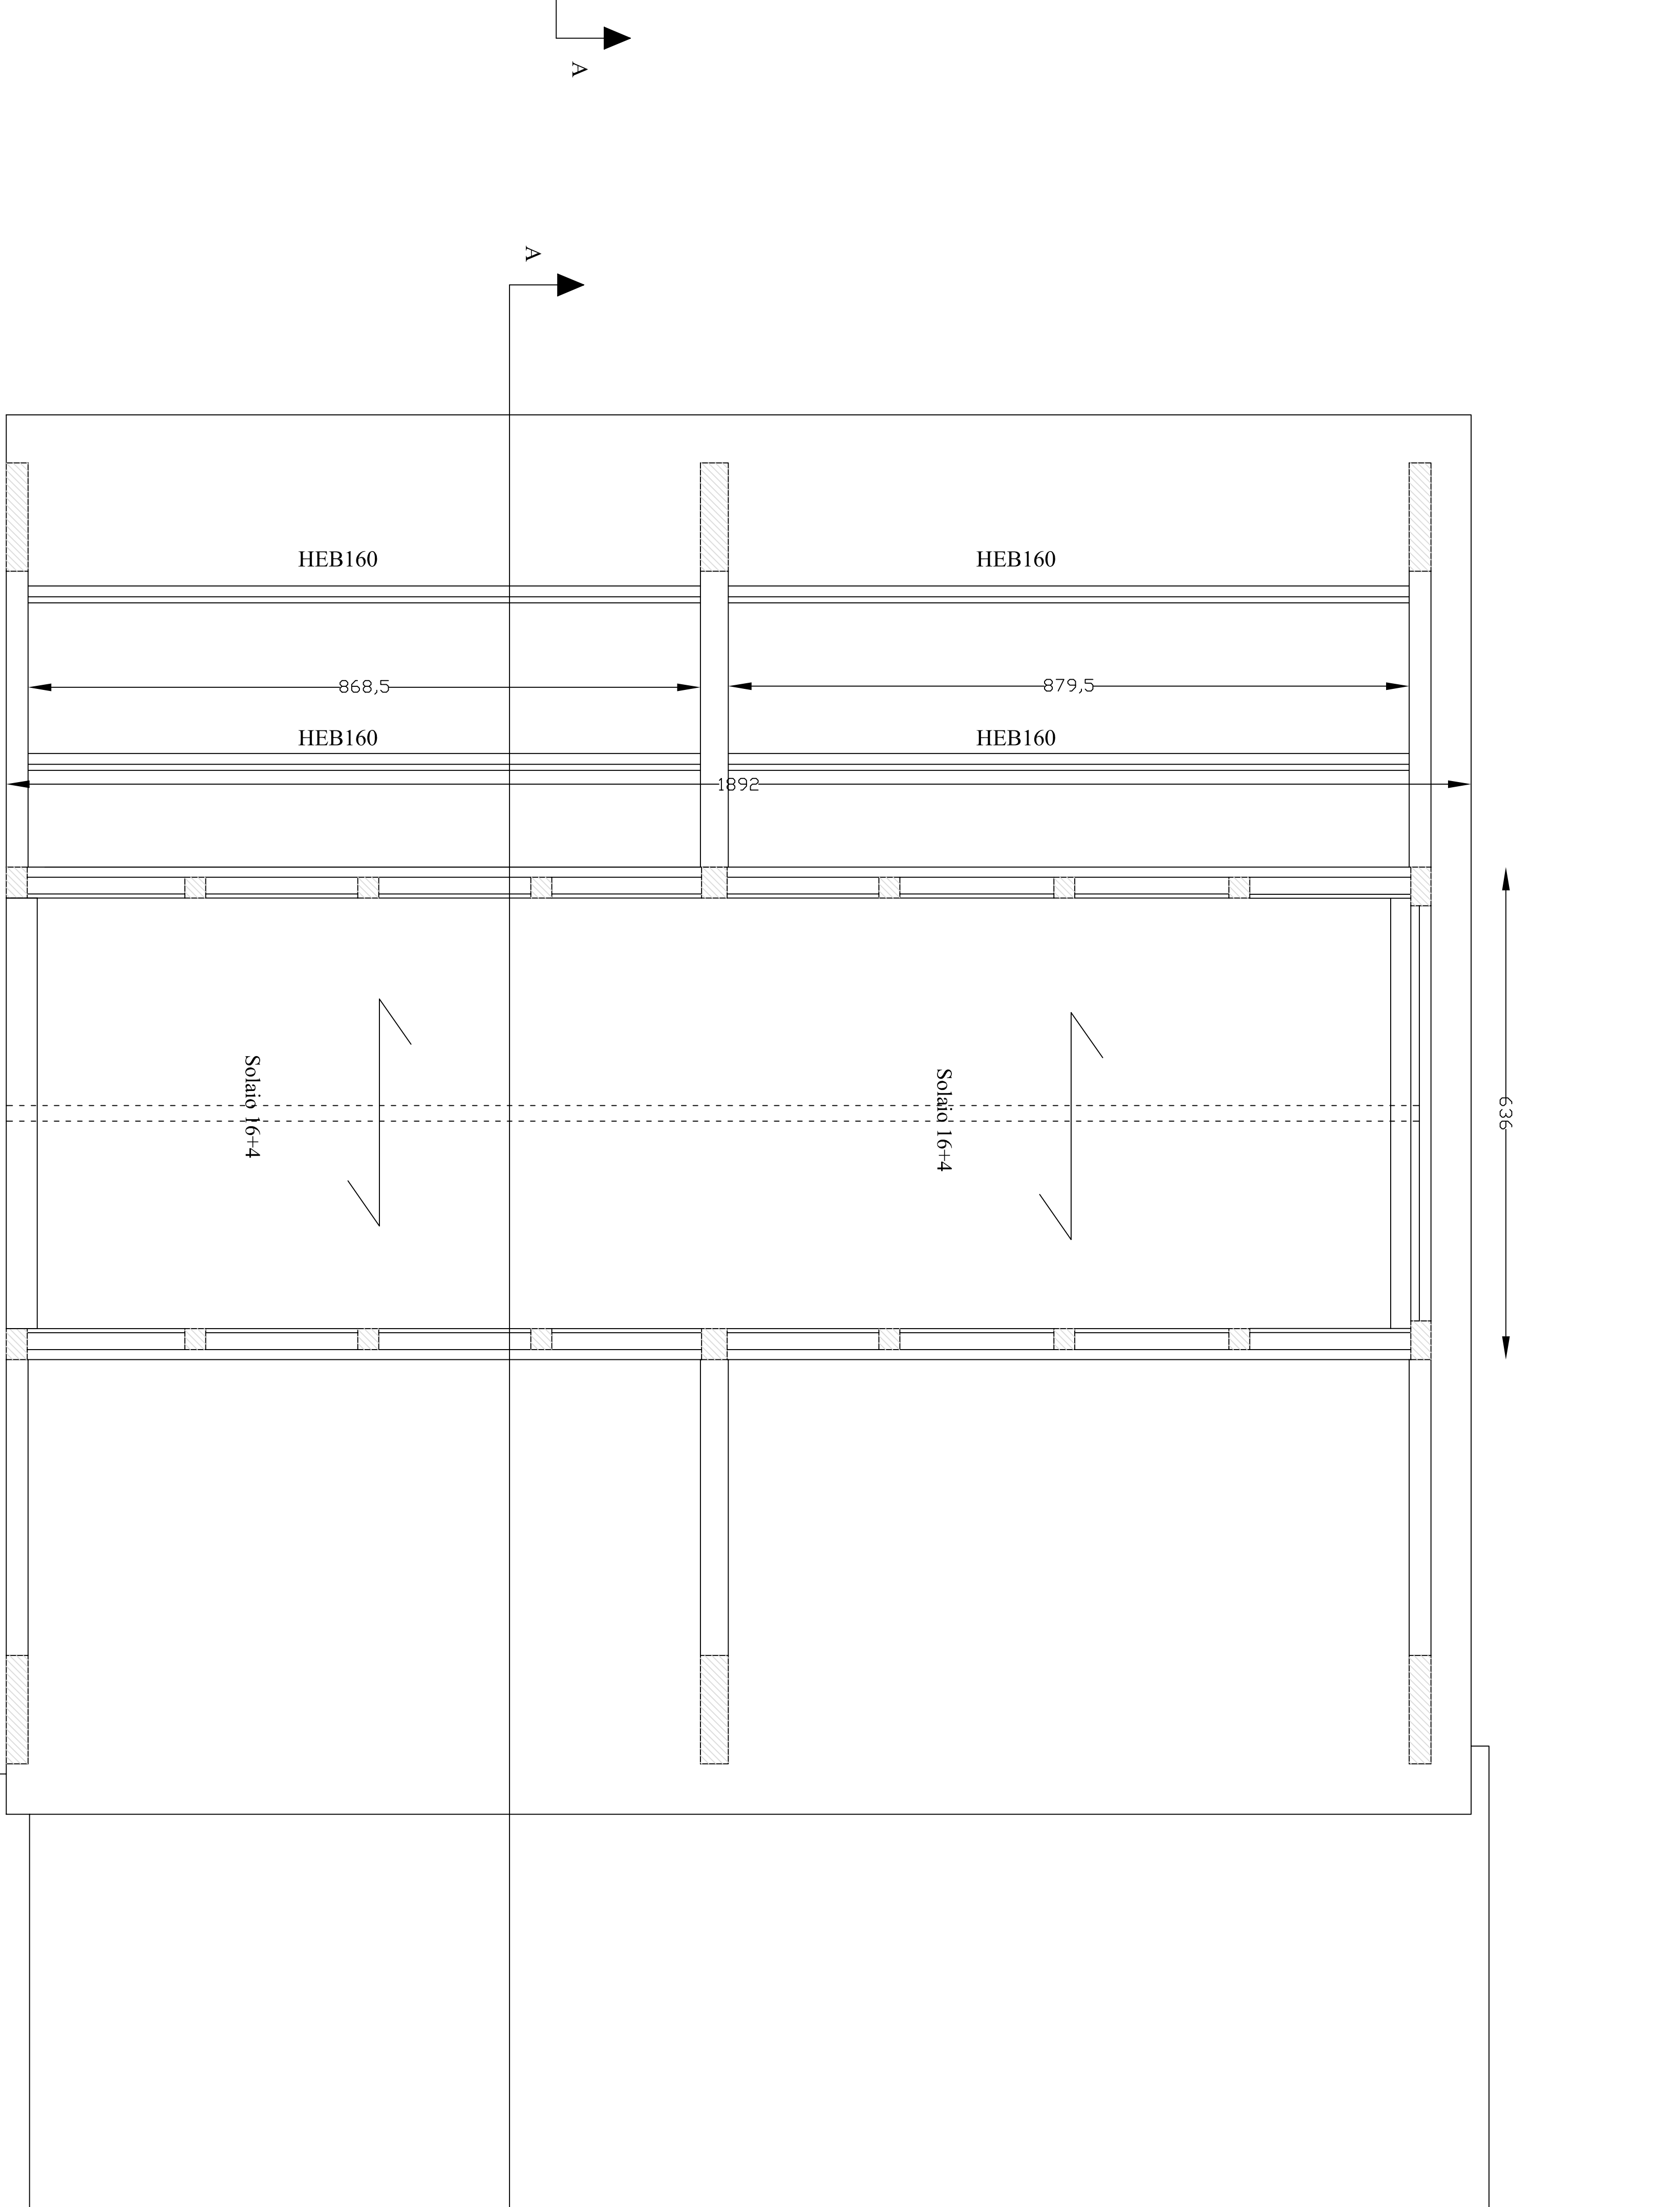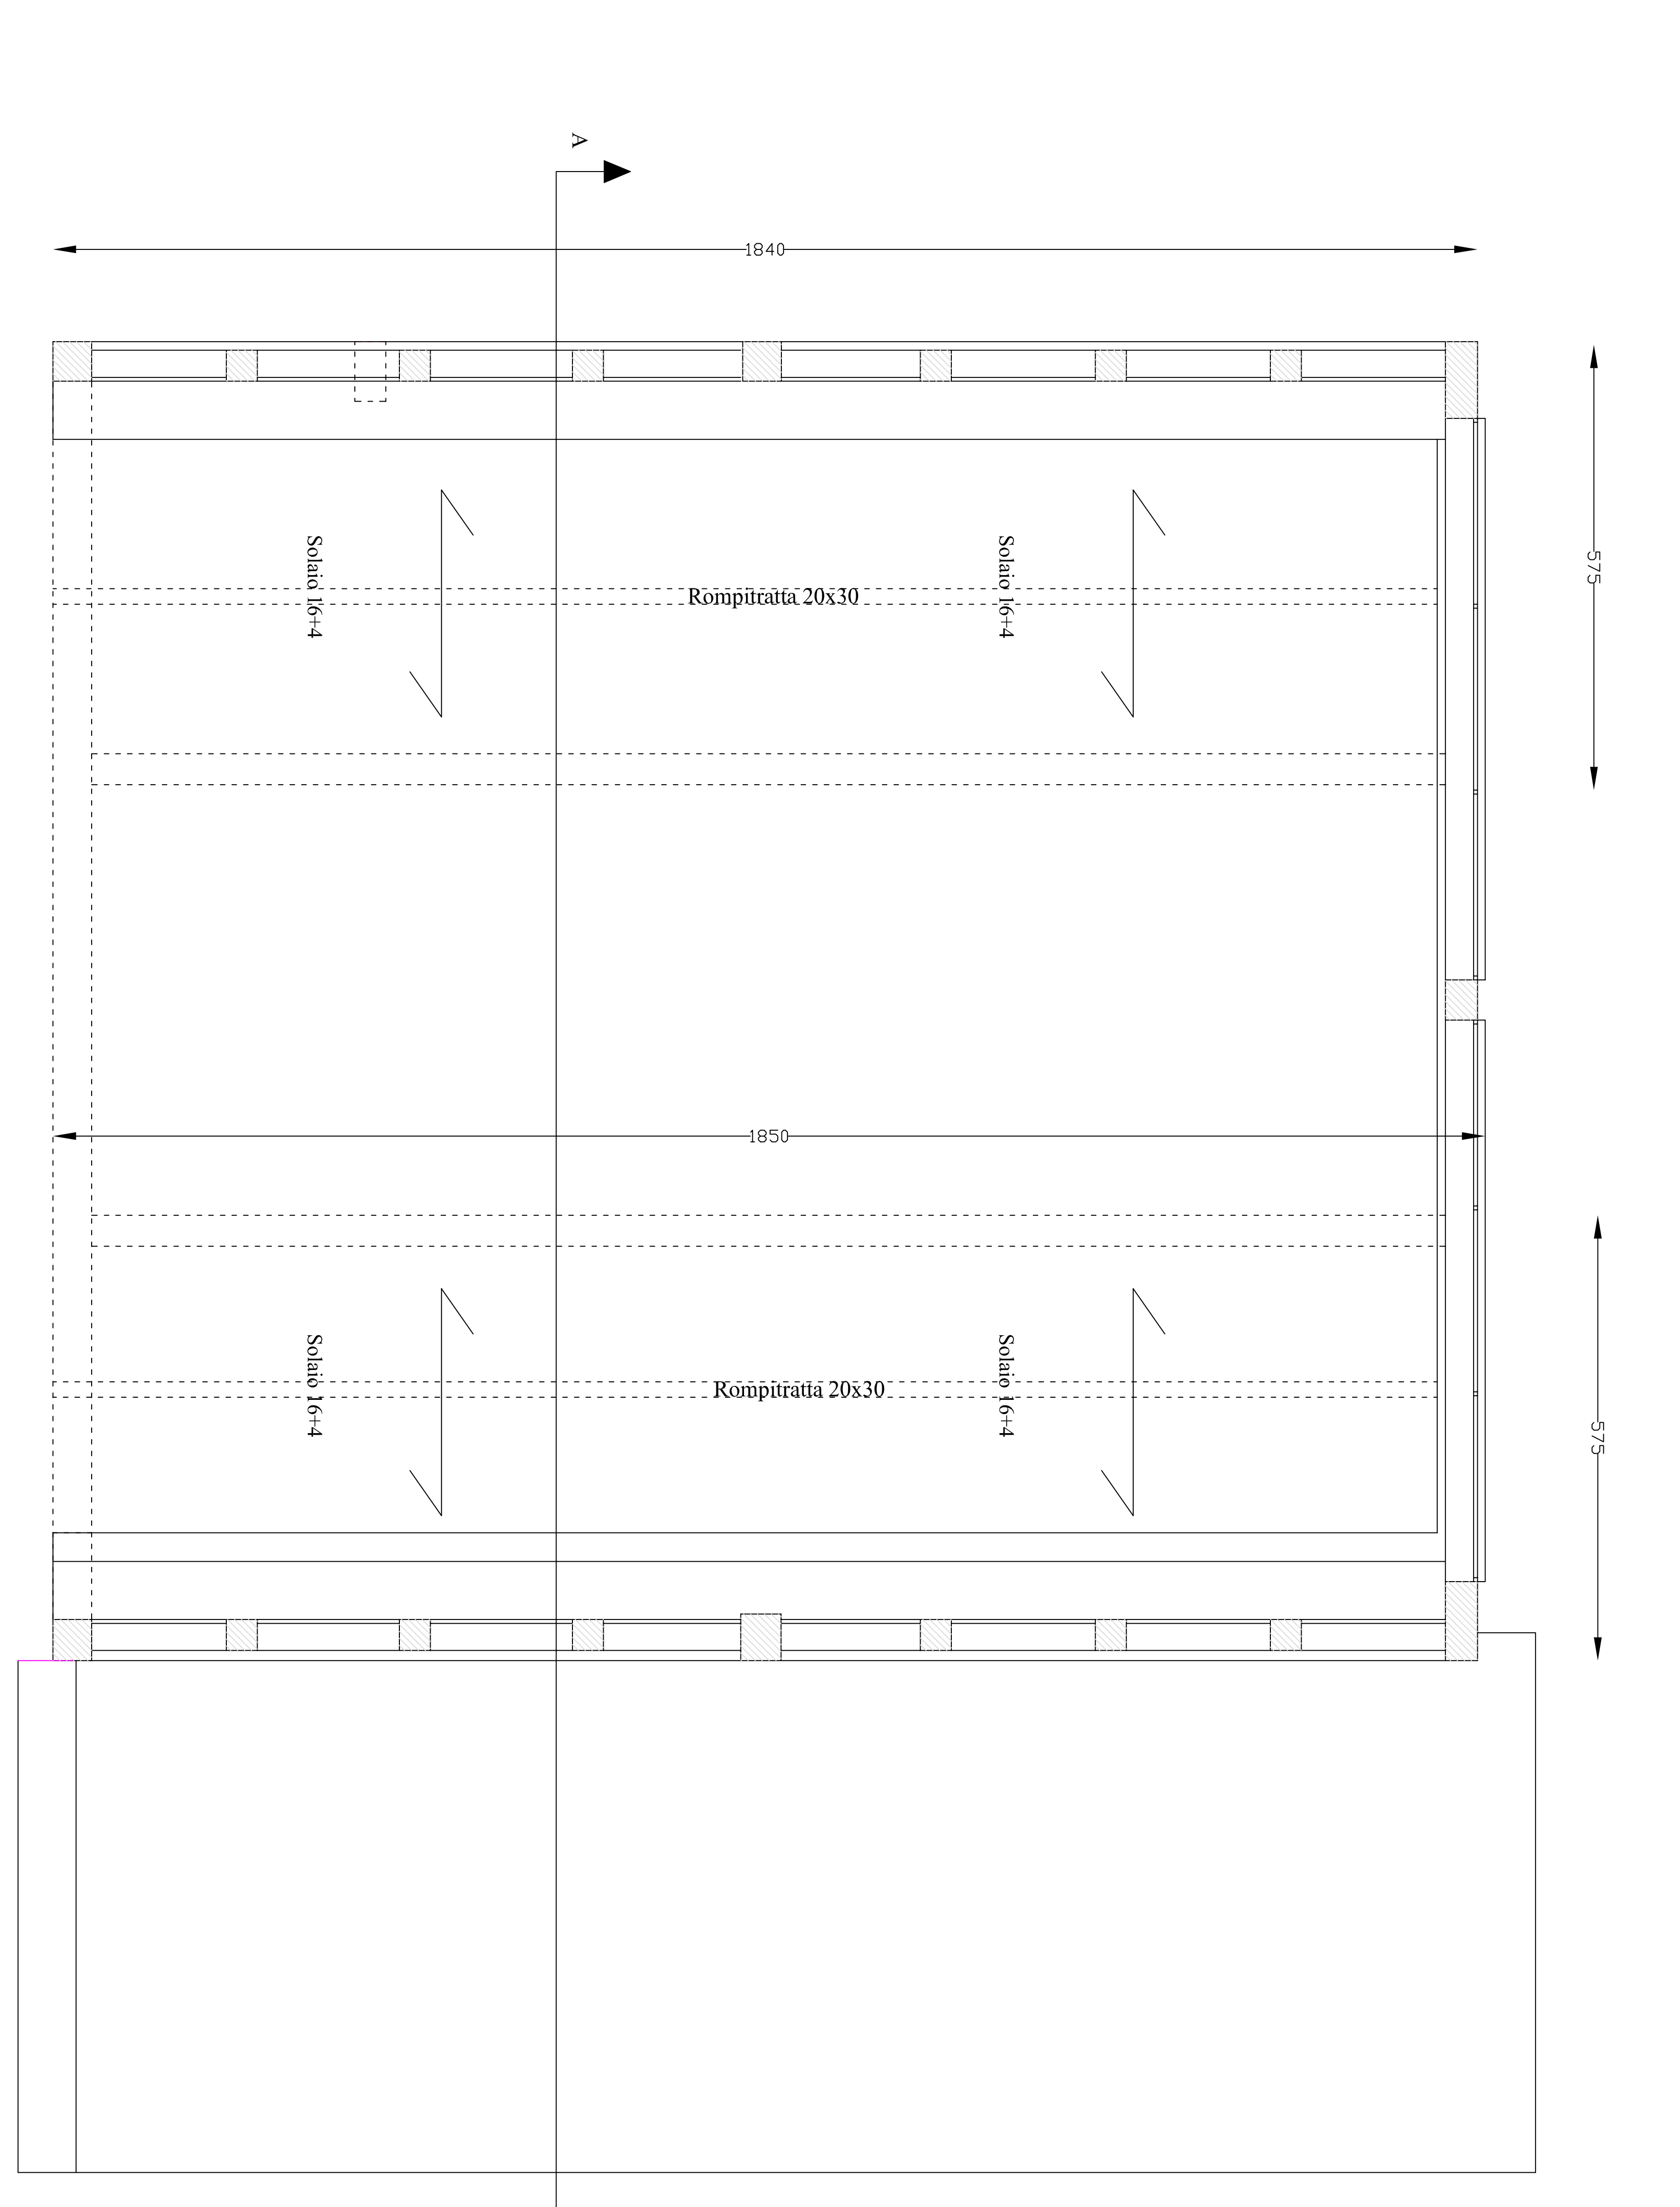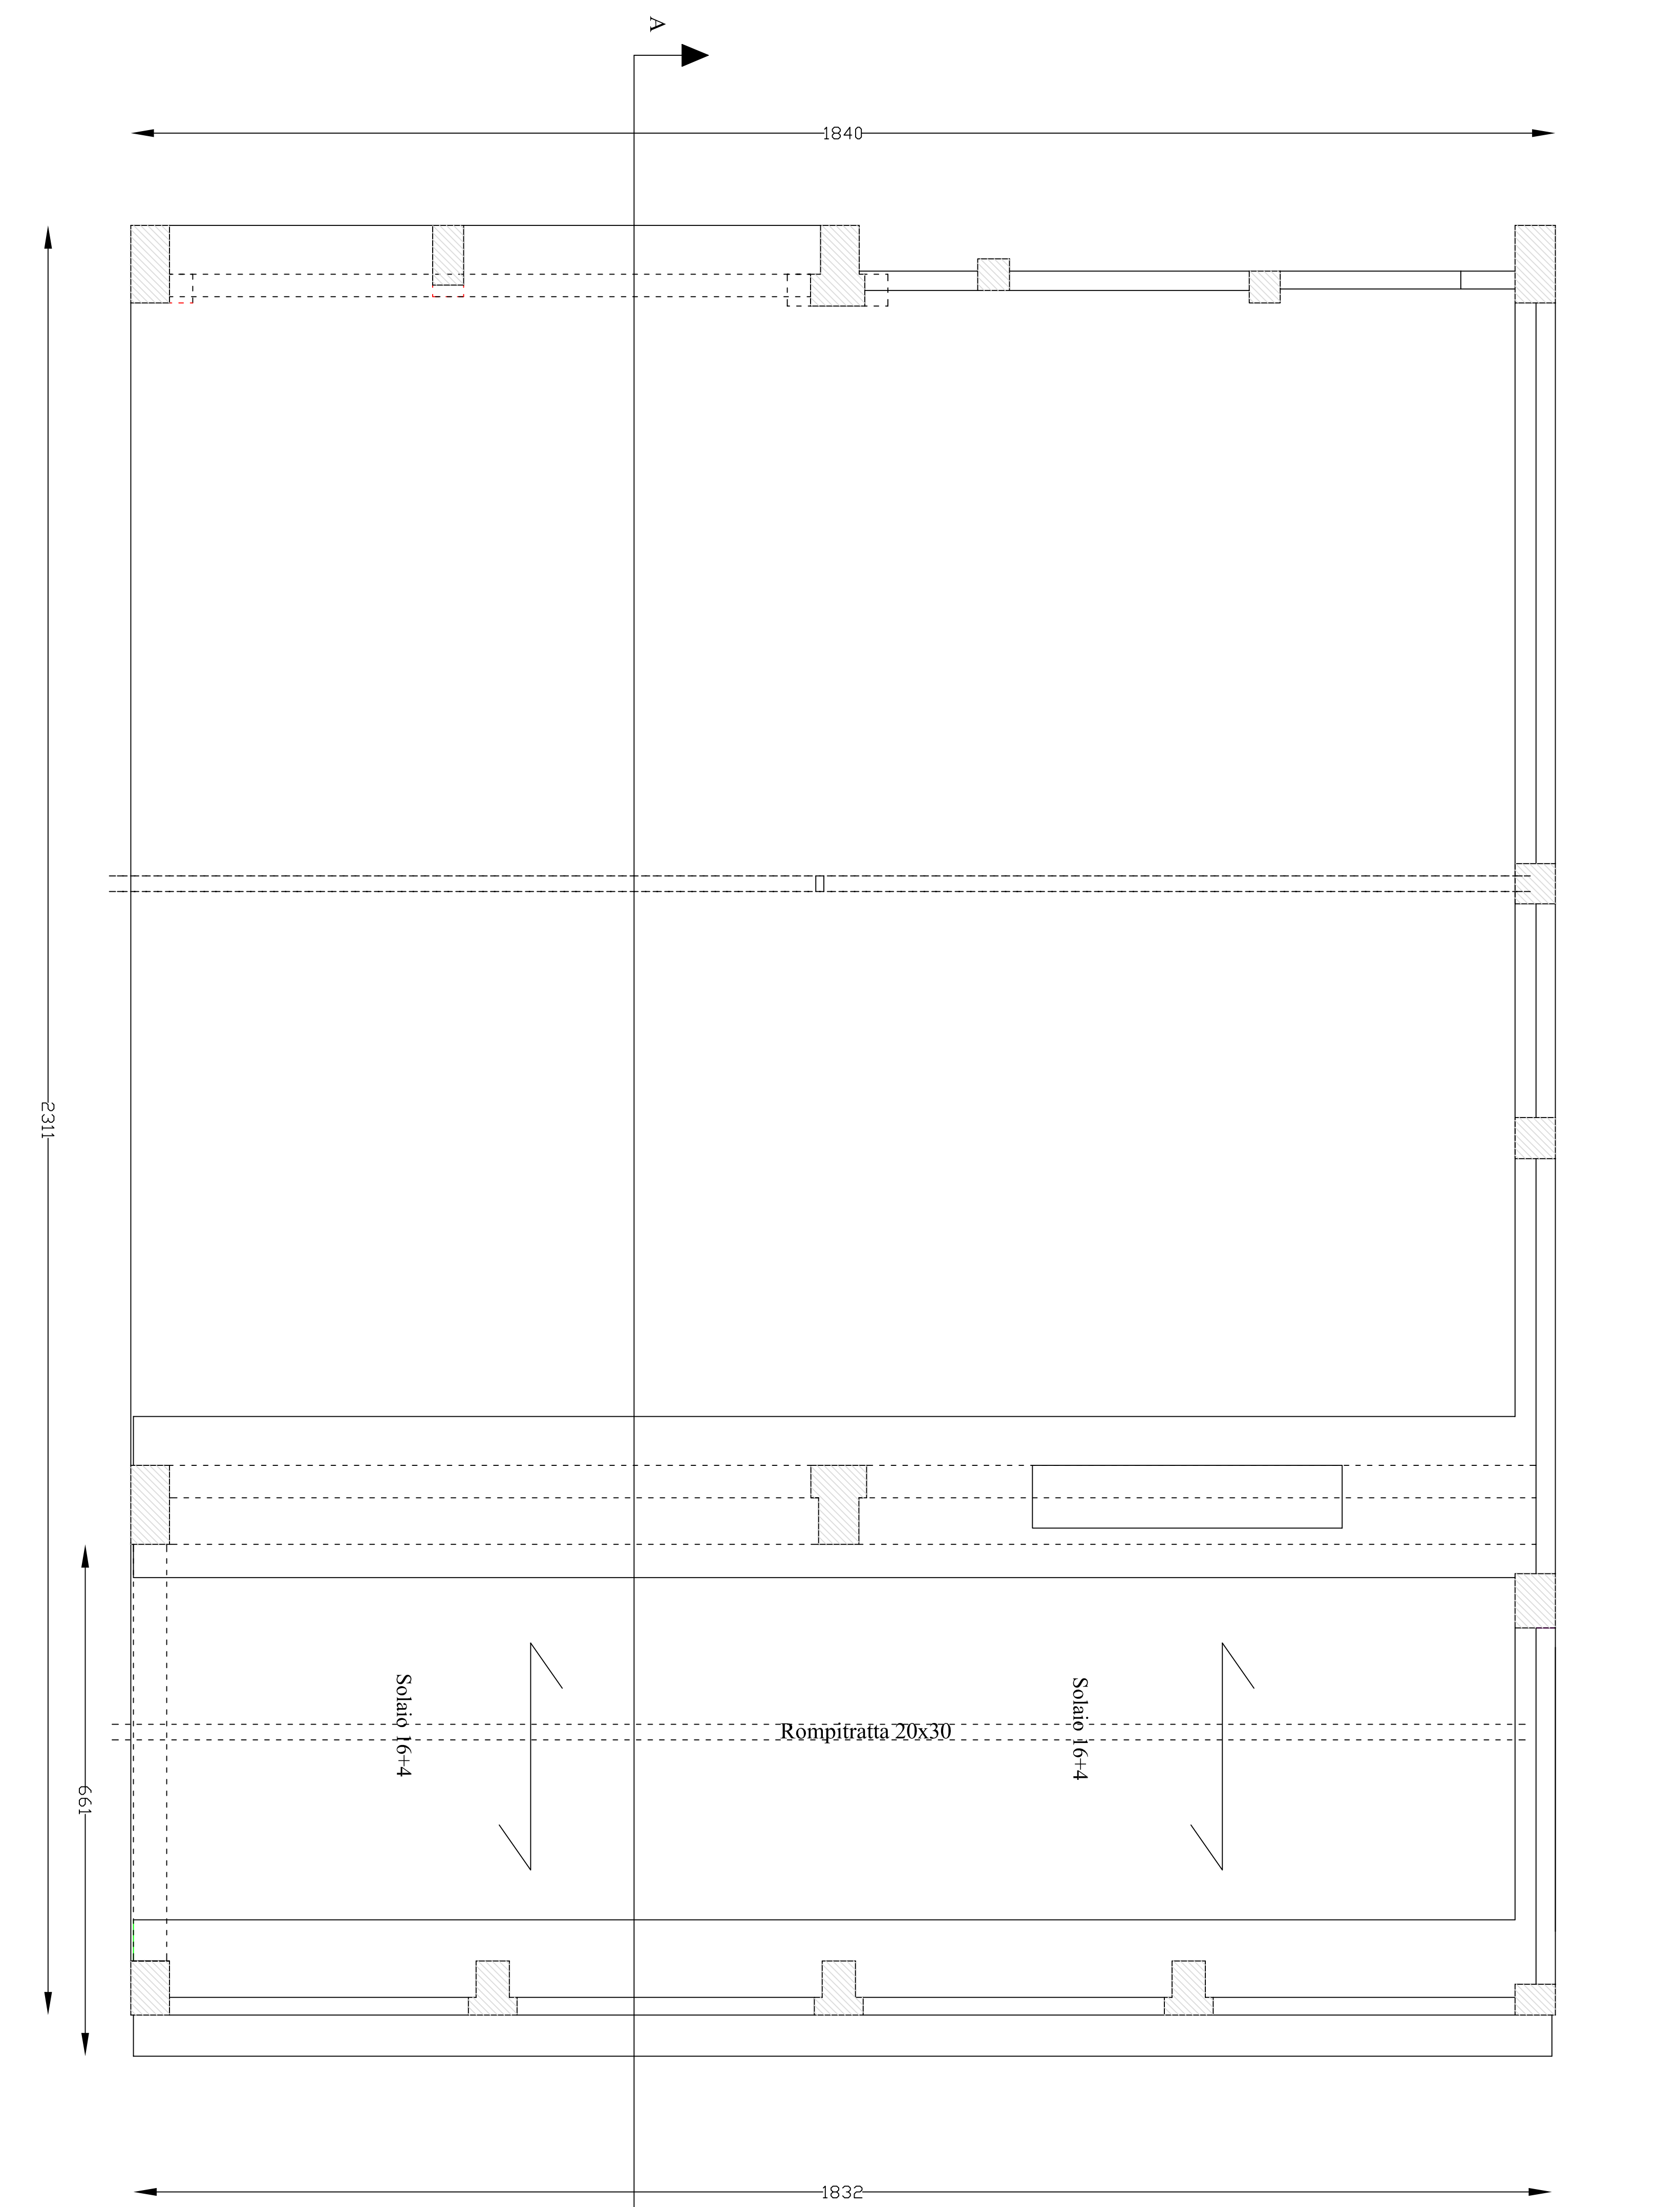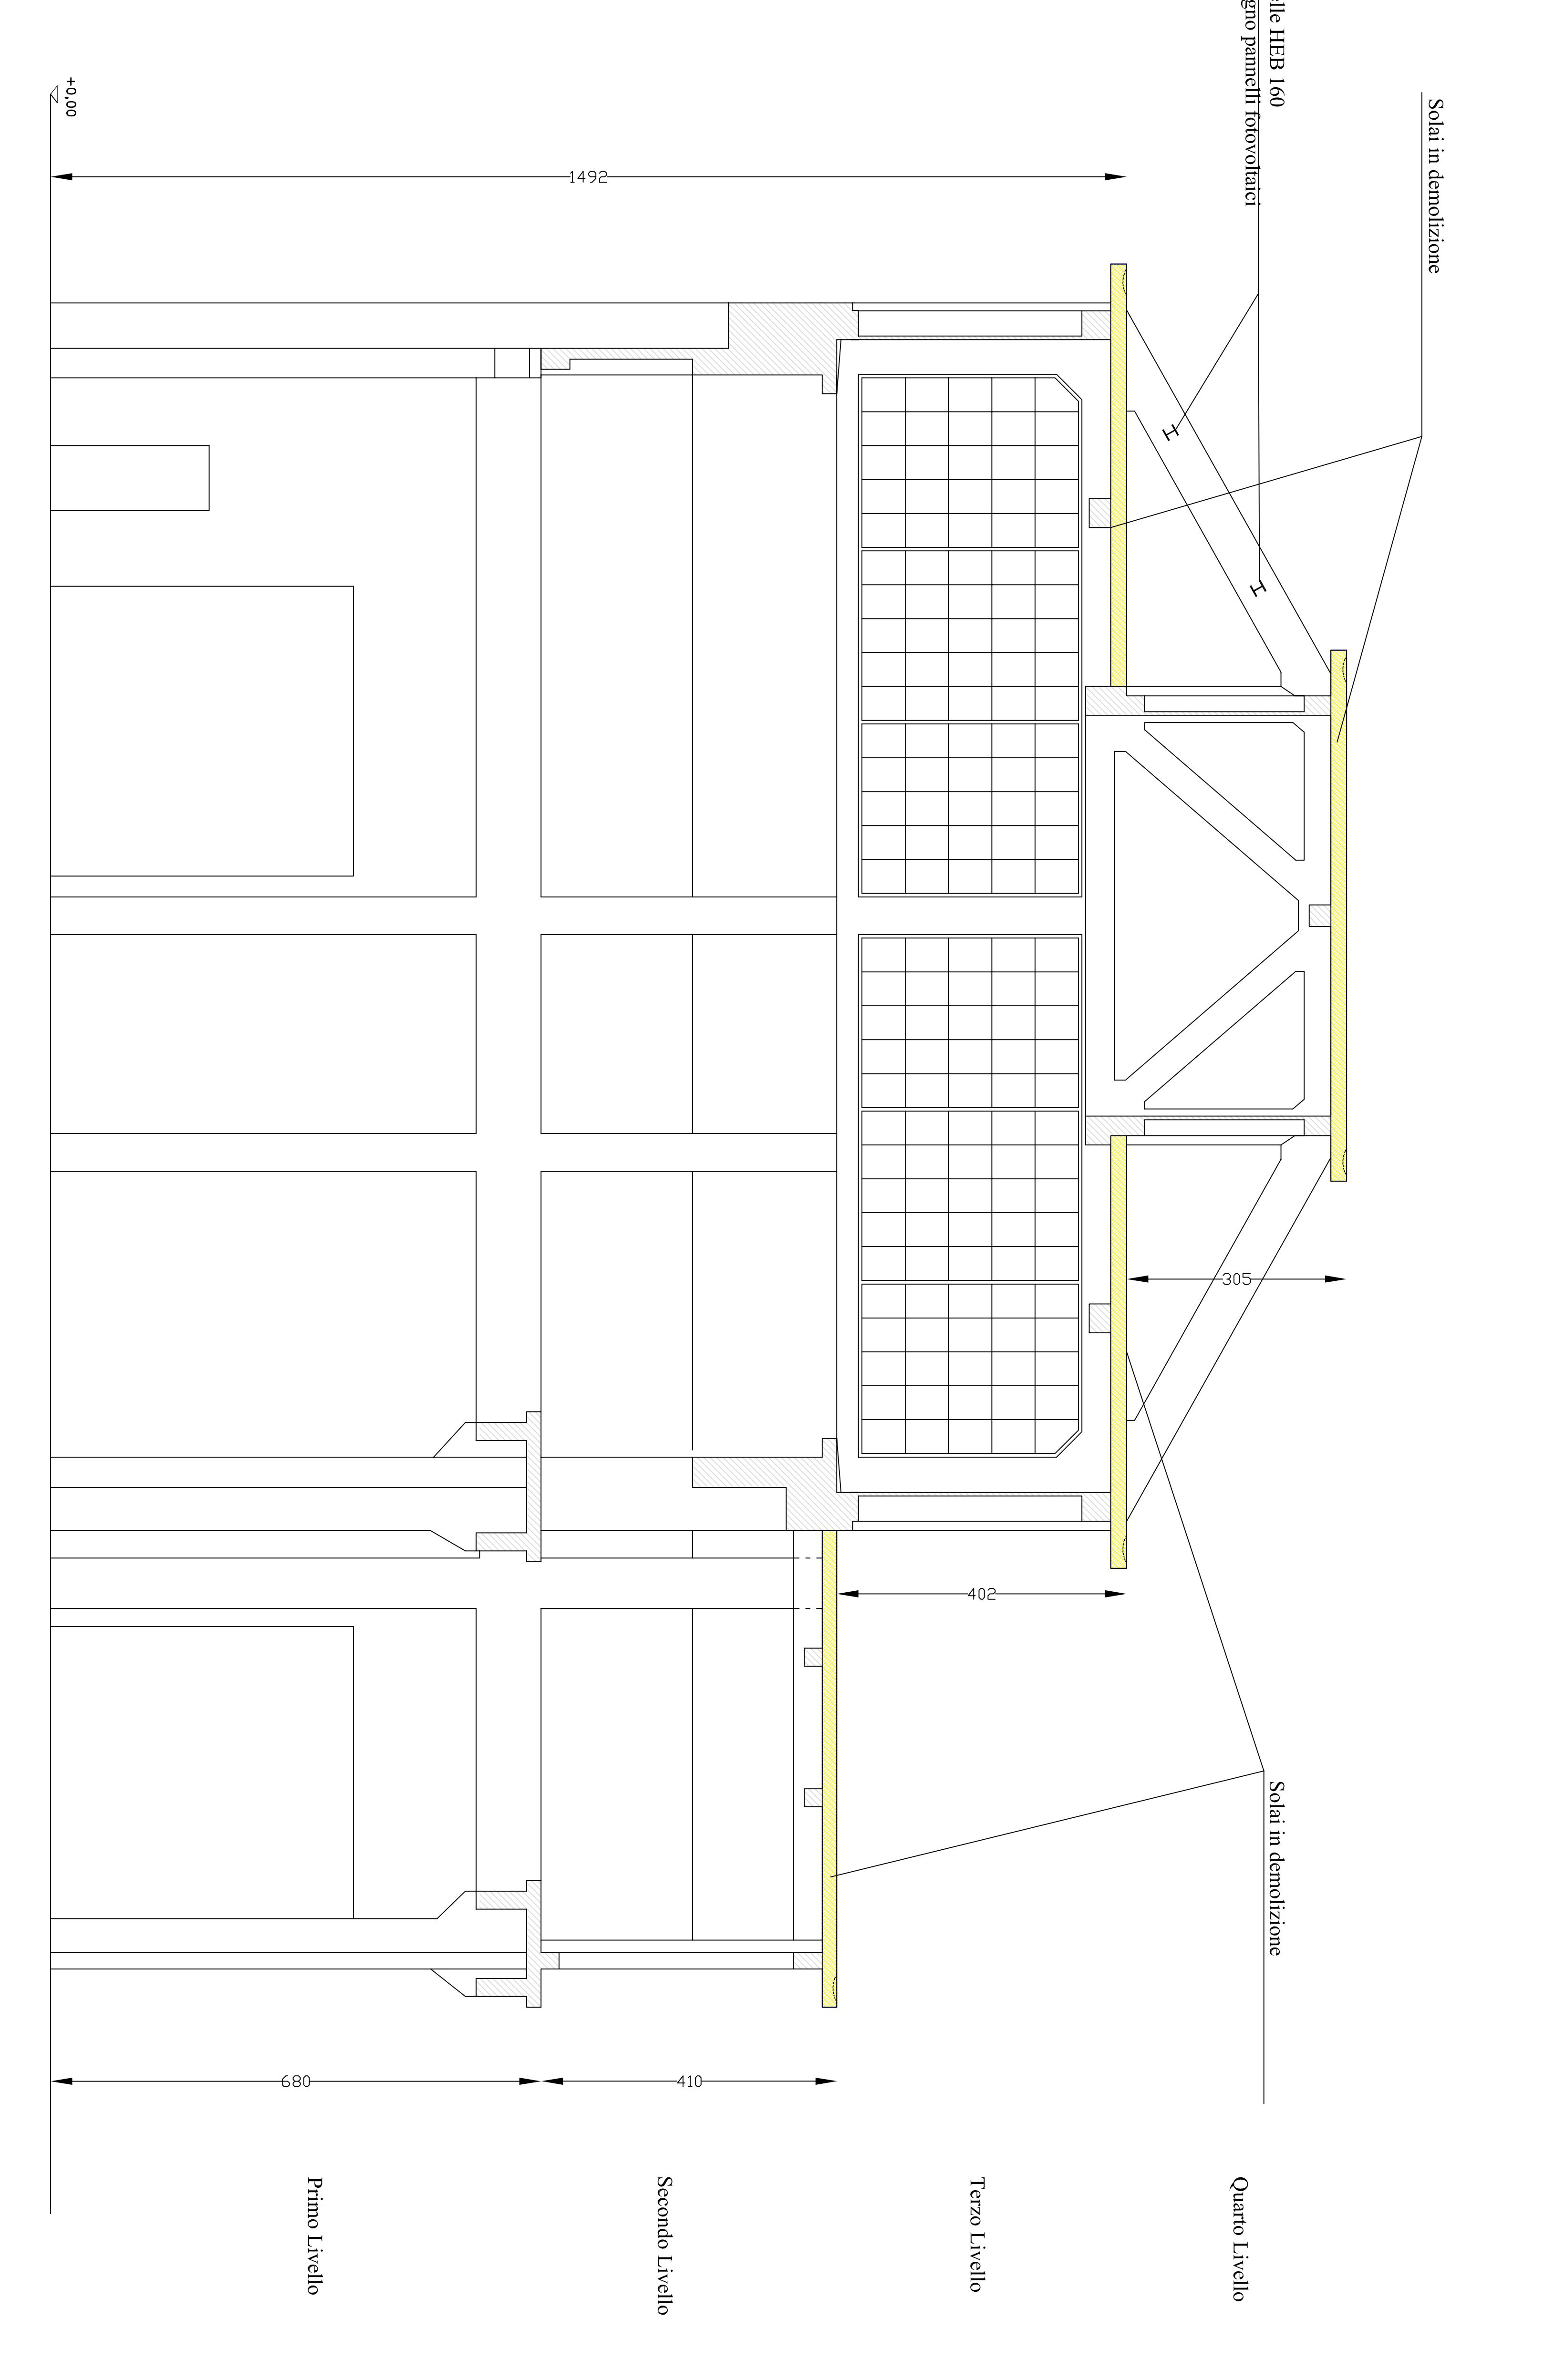

**ARMATURA TRAVETTO TIPO SOLAI QUARTO LIVELLO - SCALA 1:20**  
 Rompitratta 20x30  
 2 φ 12 correnti superiori  
 2 φ 12 correnti inferiori  
 2 φ 12 correnti inferiori