



CITTA' DI TORINO

VICEDIREZIONE GENERALE SERVIZI TECNICI

Divisione Servizi Tecnici per l'Edilizia Abitativa per le Grandi Opere e del Verde Pubblico



PROGRAMMA DI RIQUALIFICAZIONE URBANA  
SPINA 4 - Z.U.T. 5.10.1 - PRU  
PROGETTO ESECUTIVO

TAV. A 02



30/05/10 1:100

MURICCI E STRUTTURE OMBREGGIANTI  
Piazza della Socialità - tracciamenti  
particolari architettonici

PROGETTISTI :  
Ing. Flavio AQUILANO  
arch. Ferruccio CATTANI  

Ing. Claudio LAMBERTI

IL PROGETTISTA COORDINATORE  

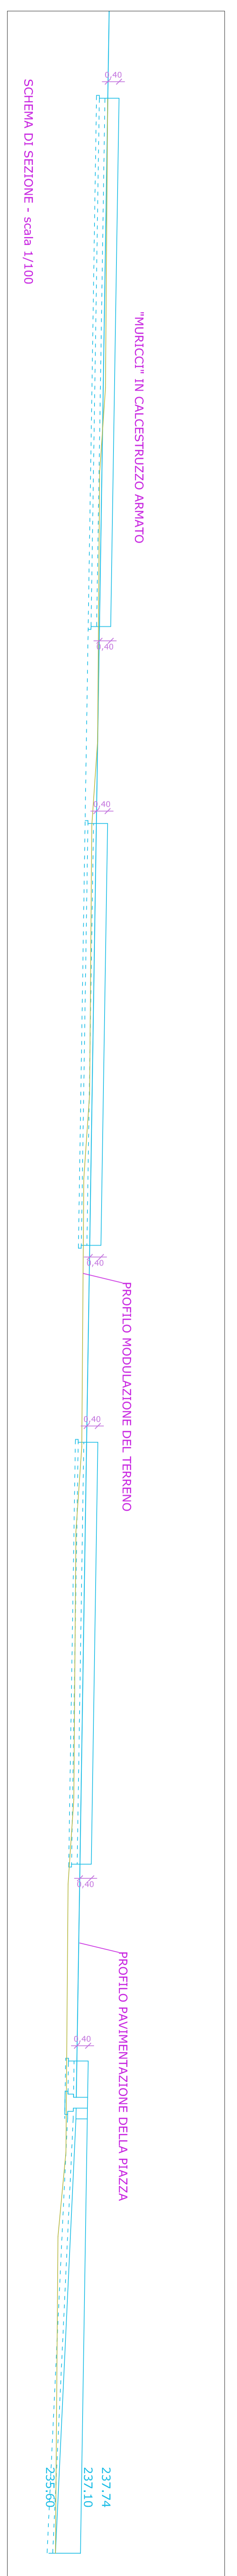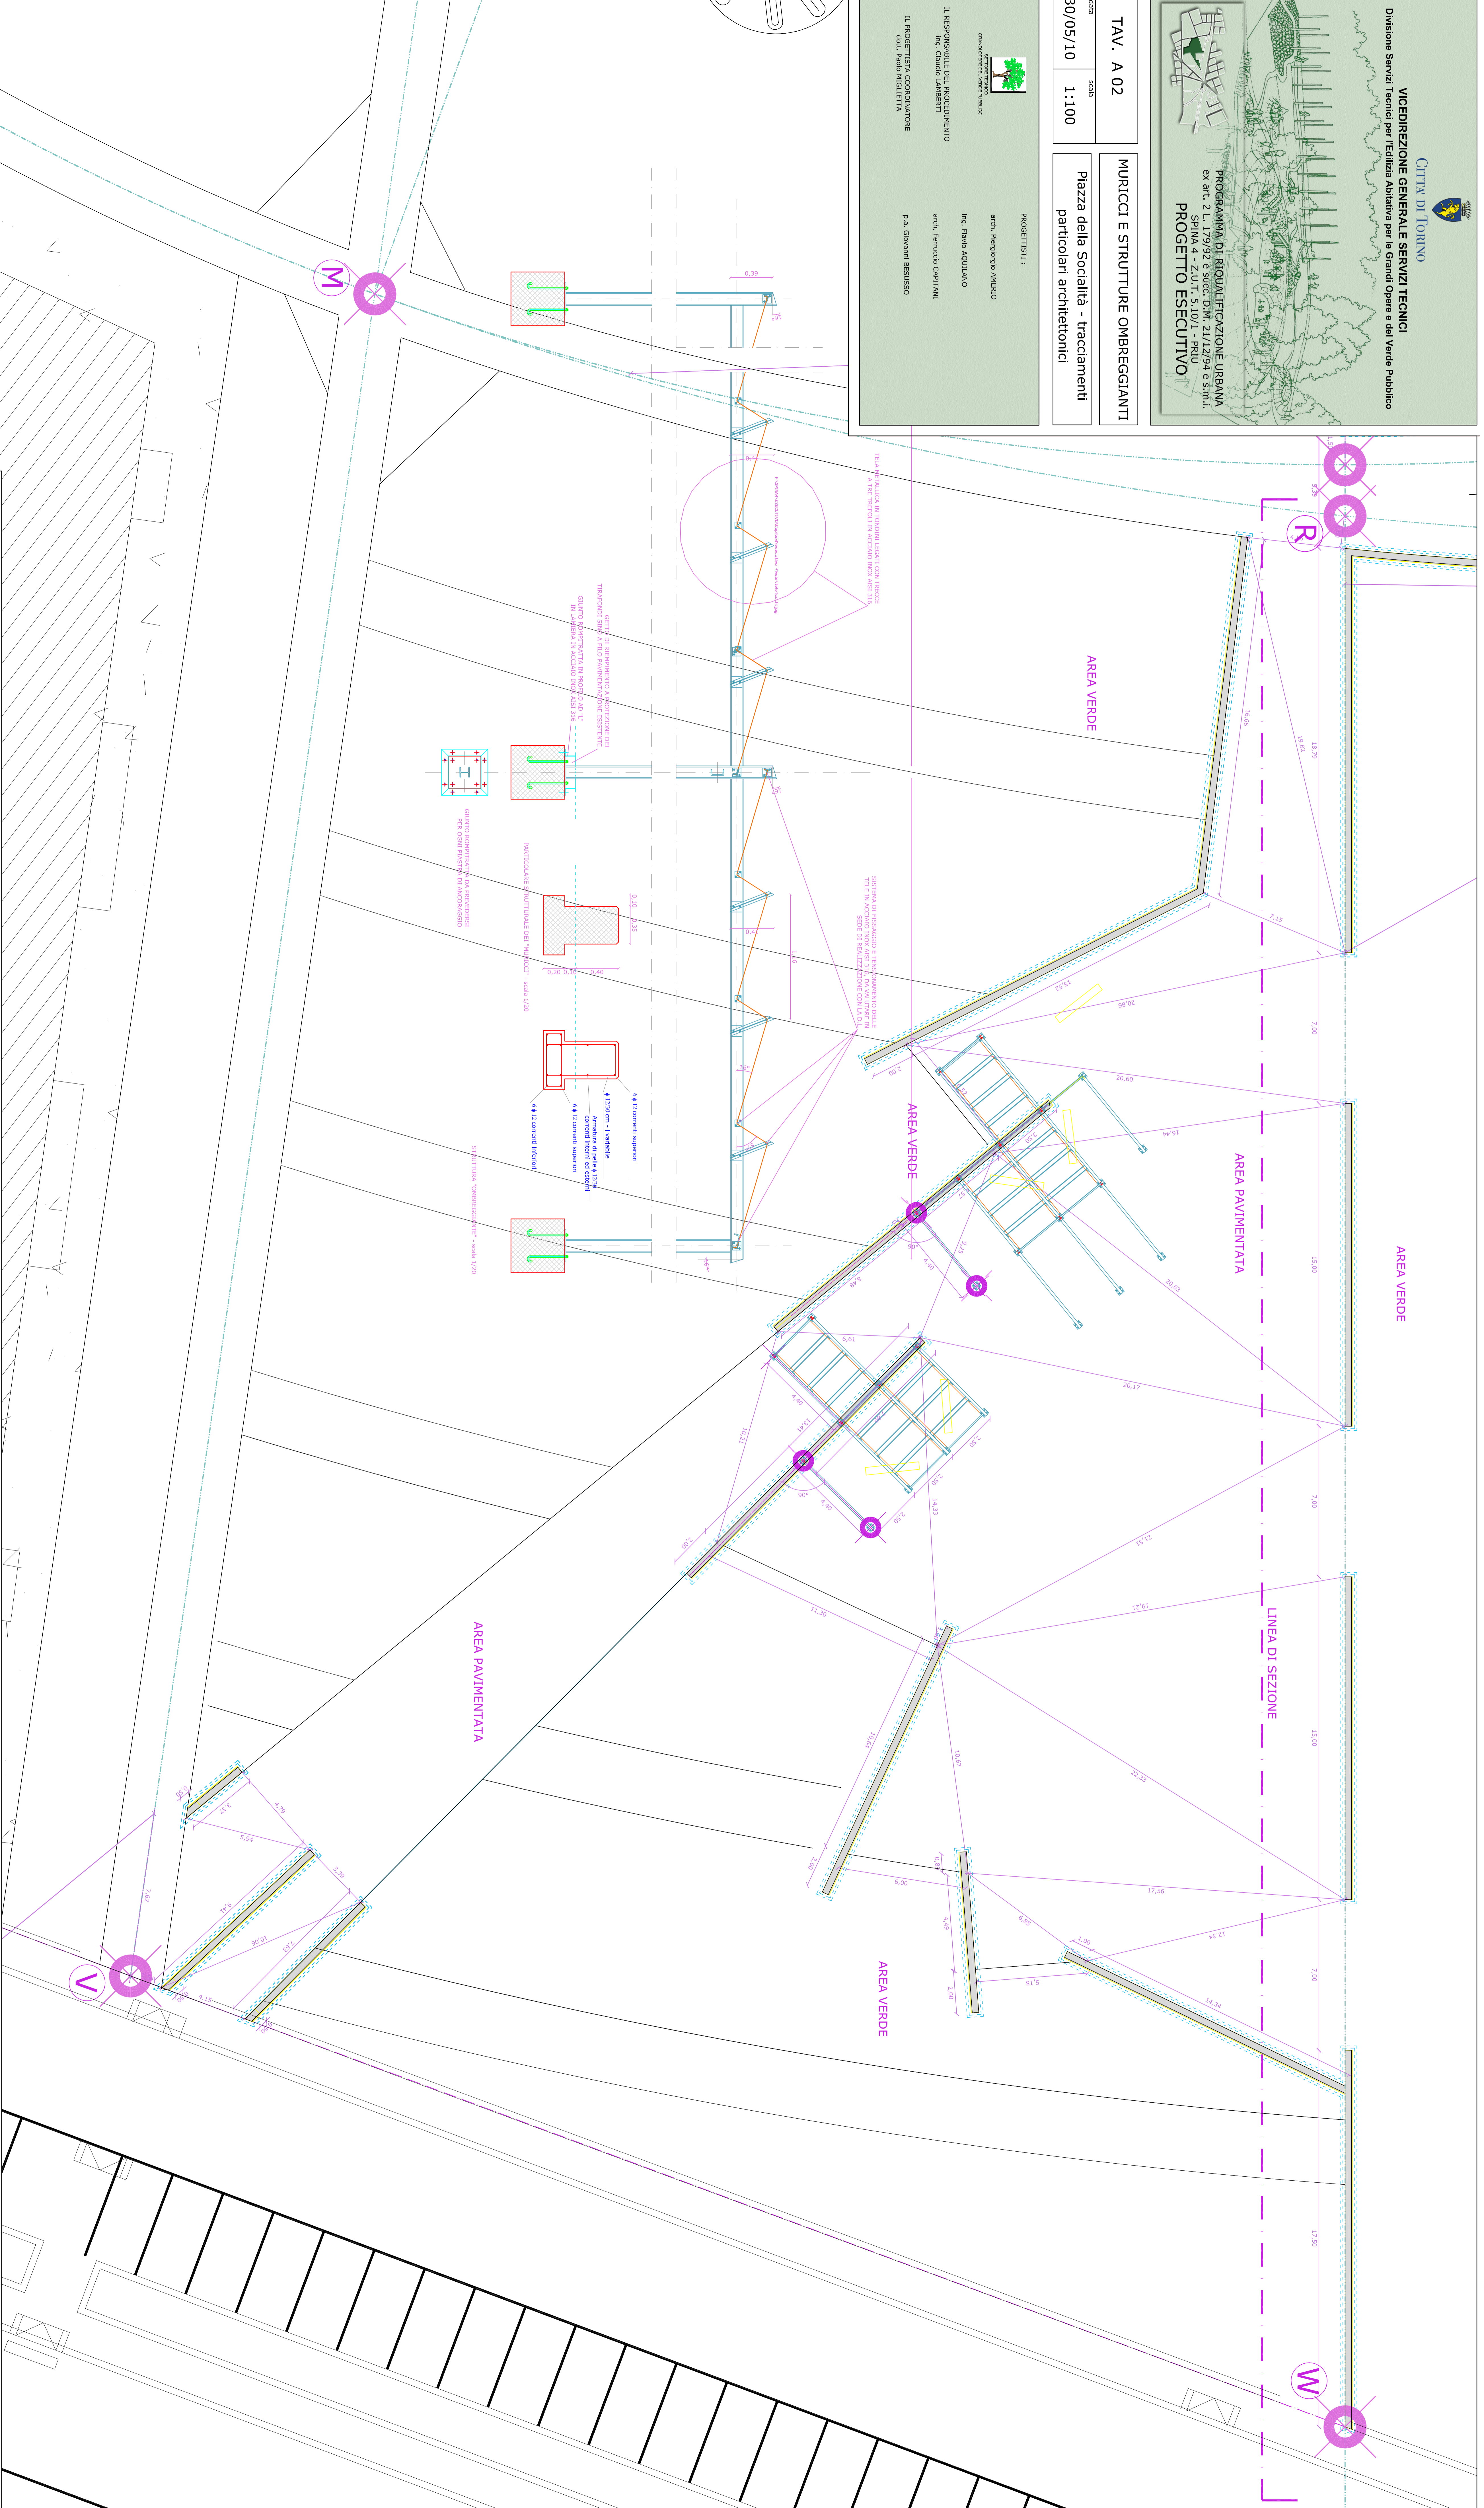

SCHIEVA DI SEZIONE - scala 1/100

"MURICCI" IN CALCESTRUZZO ARMATO

PROFILO MODULAZIONE DEL TERRENO

PROFILO PAVIMENTAZIONE DELLA PIAZZA

237,74  
237,10  
