CITTA' DI TORINO

VICEDIREZIONE GENERALE SERVIZI TECNICI

Divisione Servizi Tecnici per l'Edilizia Abitativa per le Grandi Opere e del Verde Pubblico

Settore Grandi Opere del Verde

PROGRAMMA DI RIQUALIFICAZIONE URBANA
ex art. 2 L. 179/92 e succ. D.M. 21/12/94 e s.m.i.
SPINA 4 - Z.U.T. 5.10/1 - PRIU

PROGETTO ESECUTIVO

TAV. A 06	MURICCI E STRUTTURE OMBREGGIANTI
data 30/05/10 — scala 1:100	Anastilosi Porcheddu e Area Senescenti tracciamenti e particolari

SETTORE TECNICO
GRANDI OPERE DEL VERDE PUBBLICO

IL RESPONSABILE DEL PROCEDIMENTO
ing. Claudio LAMBERTI

IL PROGETTISTA COORDINATORE
dott. Paolo MIGLIETTA

PROGETTISTI :

arch. Piergiorgio AMERIO

ing. Flavio AQUILANO

arch. Ferruccio CAPITANI
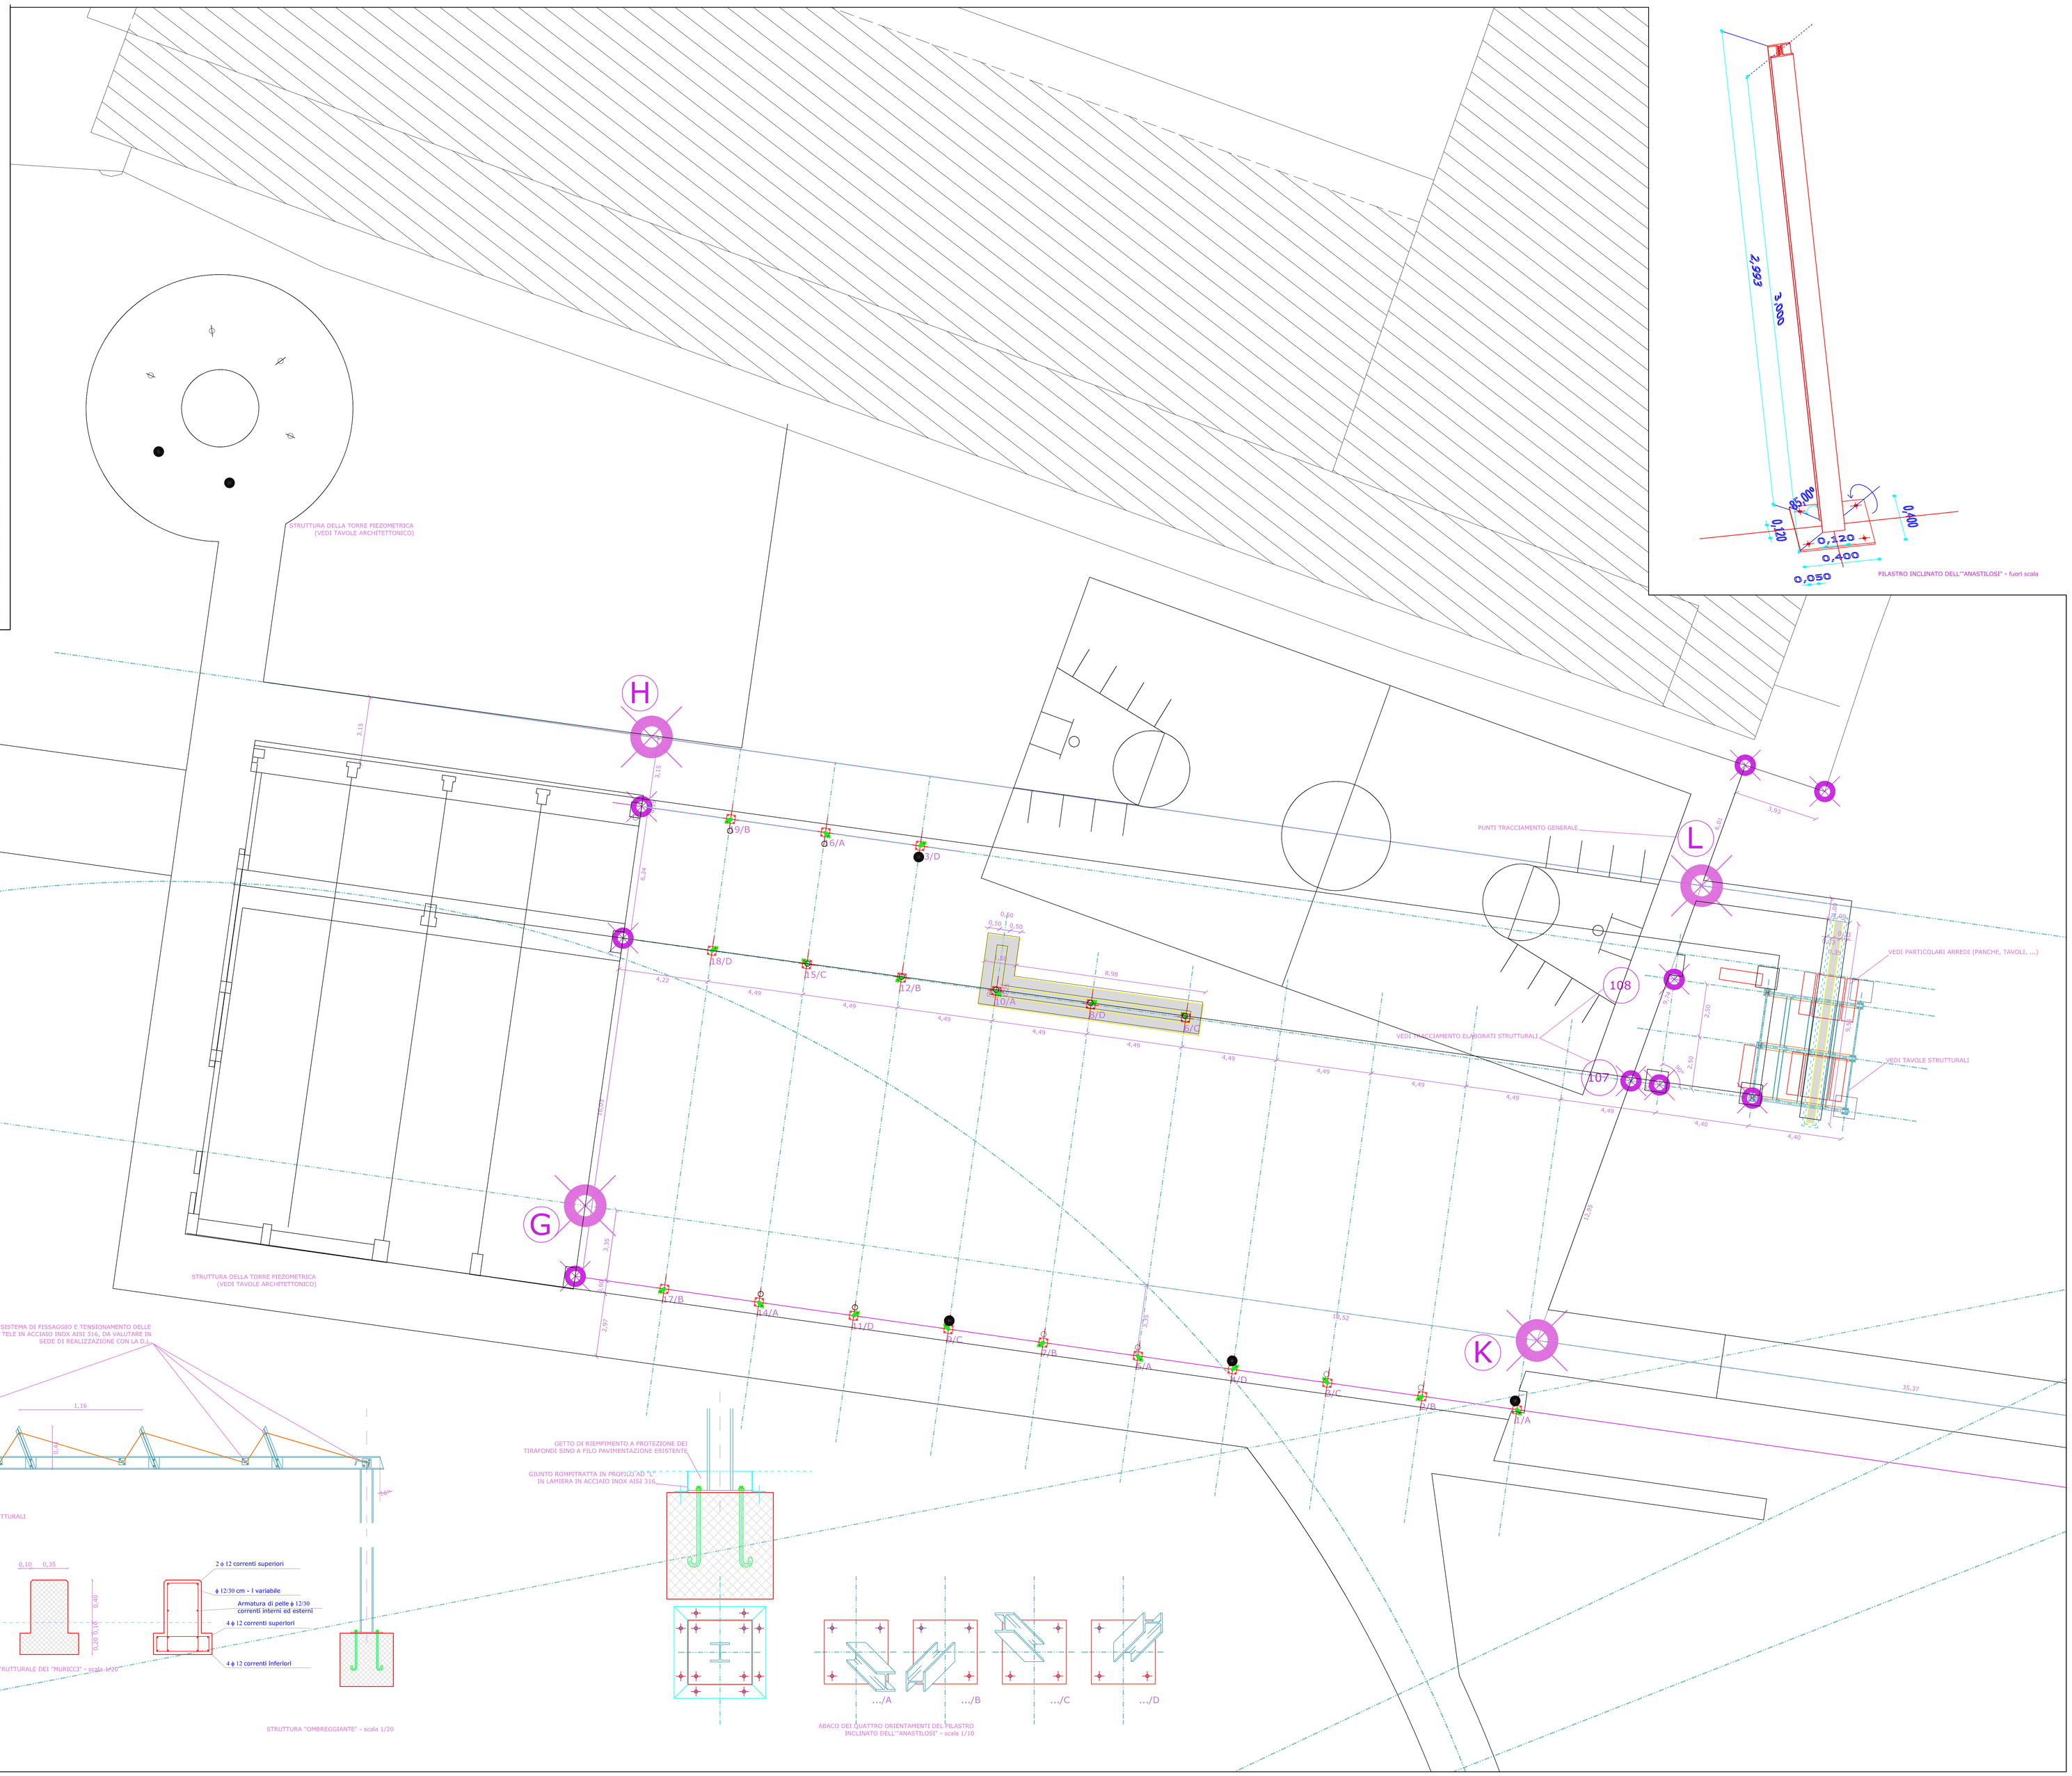
p.a. Giovanni BESUSSO