

CITTA' DI TORINO

DIVISIONE SERVIZI TECNICI PER L'EDILIZIA ABITATIVA PER LE GRANDI OPERE E DEL VERDE PUBBLICO

Settore Grandi Opere del Verde

Programma di Riqualificazione Urbana

SPINA 4 - Z.U.T. 5.10/1 - PRU

PROGETTO ESECUTIVO



TAV. A 04

30/05/10 1:100/20

MURICI E STRUTTURE OMBREGGIANTI

Area senescenti - tracciamenti

architettonico

PROGETTISTI :

arch. Fulvio ANTONIO

ing. Flavio AQUILANO

arch. Enrico CATTALINI



p.a. Giovanni ILLIUSO

IL RESPONSABILE DEL PROCCEDIMENTO

ing. Claudio LAMBERTI

IL PROGETTISTA COORDINATORE

dott. Paolo NICOLETTA

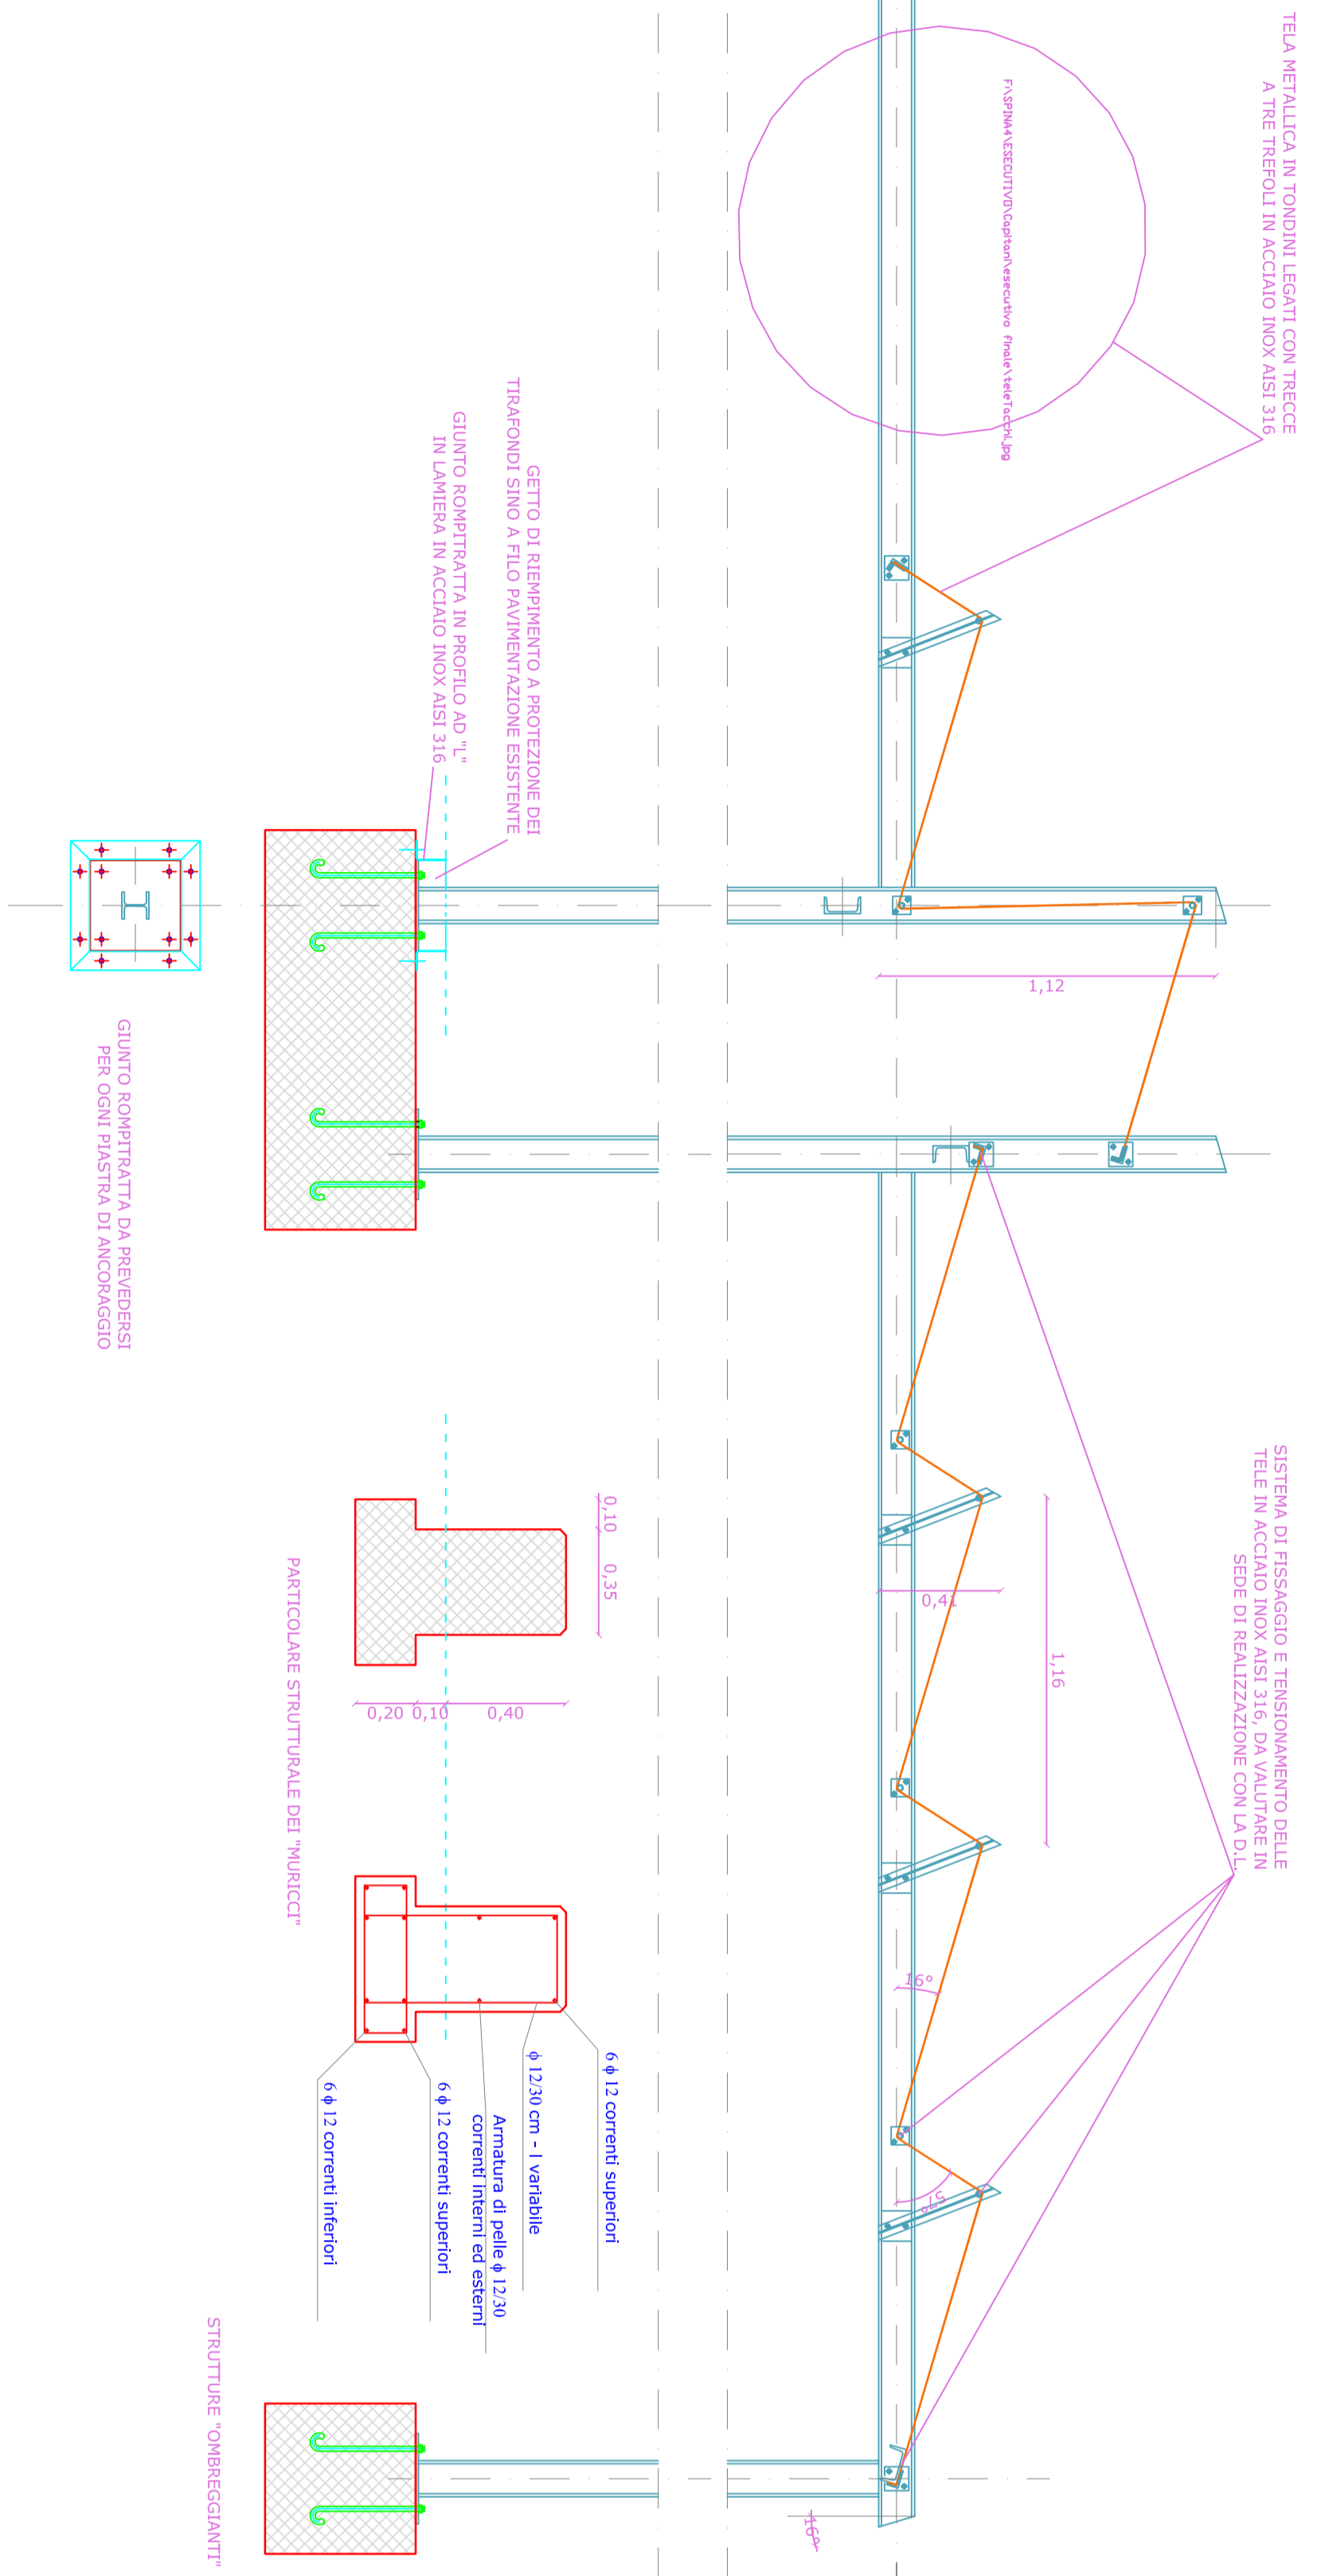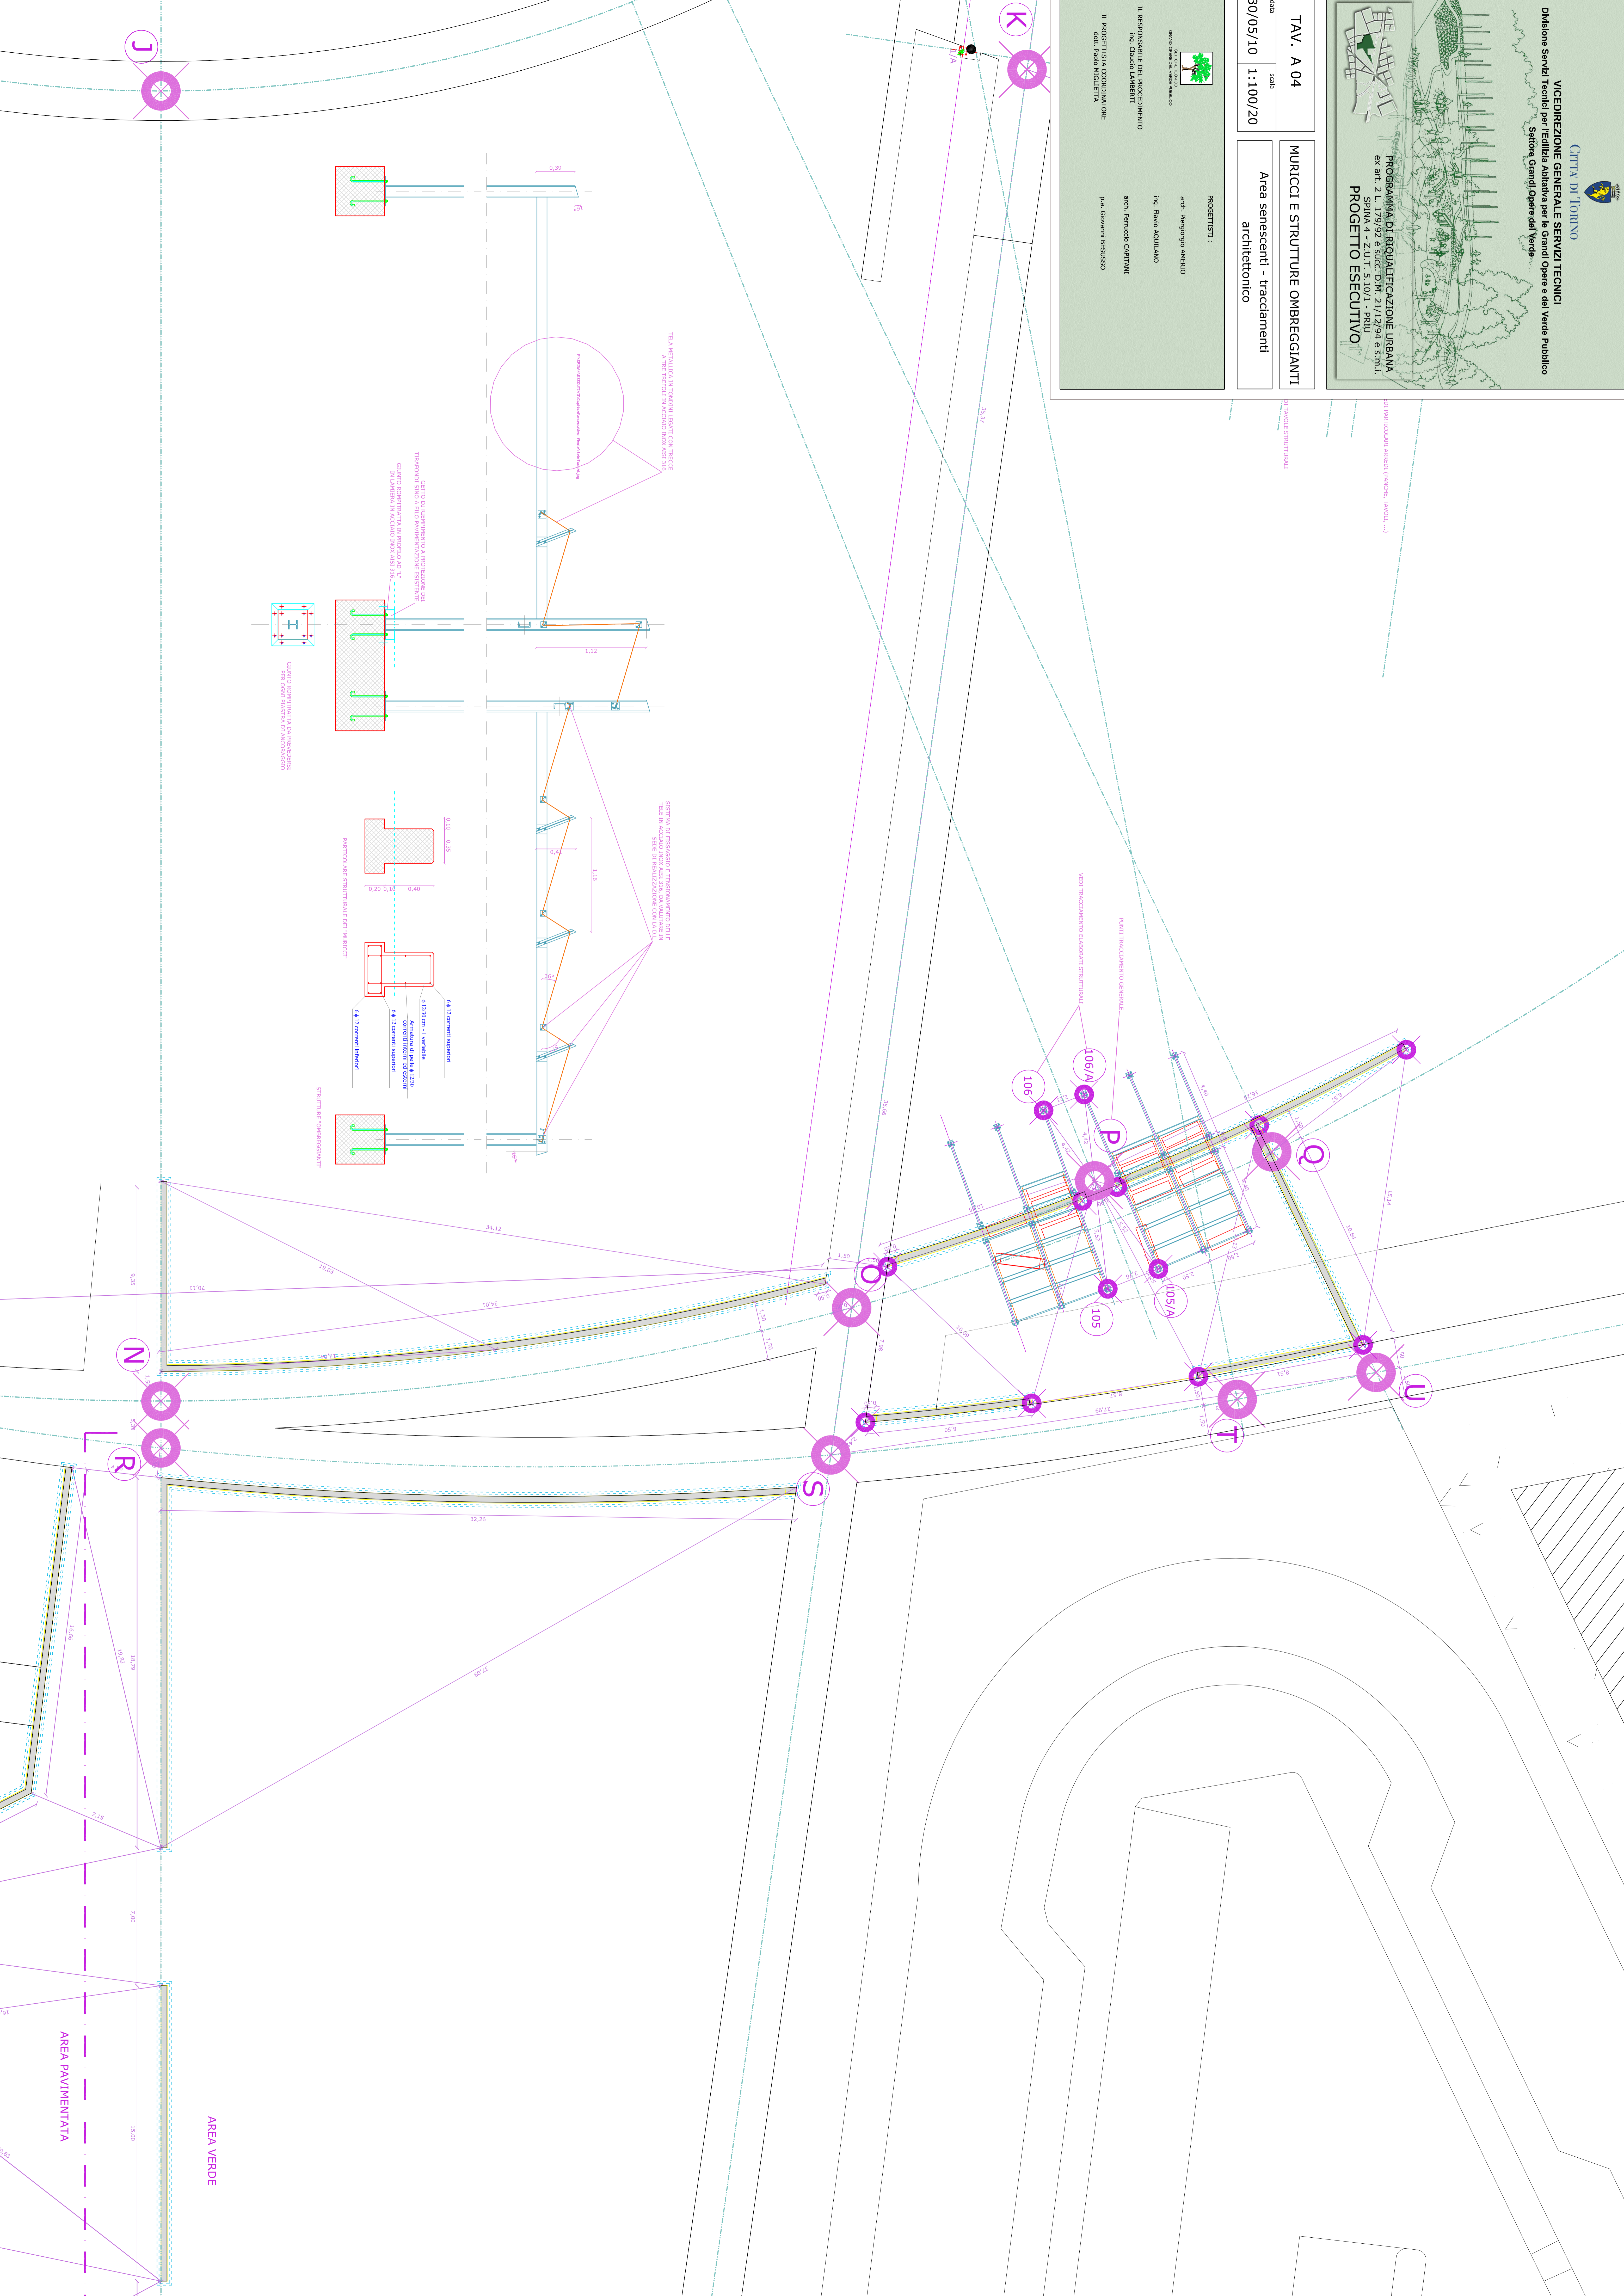

AREA VERDE

AREA PAVIMENTATA