

VICEDIREZIONE GENERALE E SERVIZI TECNICI
Divisione Servizi Tecnici per l'Edilizia Abitativa, per le Grandi Opere e per l'Urbanistica Pubblica
Servizio Grandi Opere edilizie



PROGRAMMA DI RIQUALIFICAZIONE URBANA
ex art. 2, L. 179/92 e succ. DM 21/12/94 e sm.t.
ZONA A10 - ZONE SCHEDE TPA
PROGETTO ESECUTIVO

TAV. A 03 - b
MURICCI E STRUTTURE OMBREGGIANTI
Muricci Docks Dora
Prospetti in "vera forma" e particolari

DATA
25/05/10

SCALA
1/50



PROGETTISTI:
arch. Pierluigi ARBINO


Ing. Paolo AQUILANO

IL RESPONSABILE DEL PROCEDIMENTO
Ing. Claudio LAMBERTI




arch. Fernando CAPPELLINI

IL PROGETTISTA COORDINATORE
Ing. Paolo MIOZZI


p.a. Giovanni BISSI

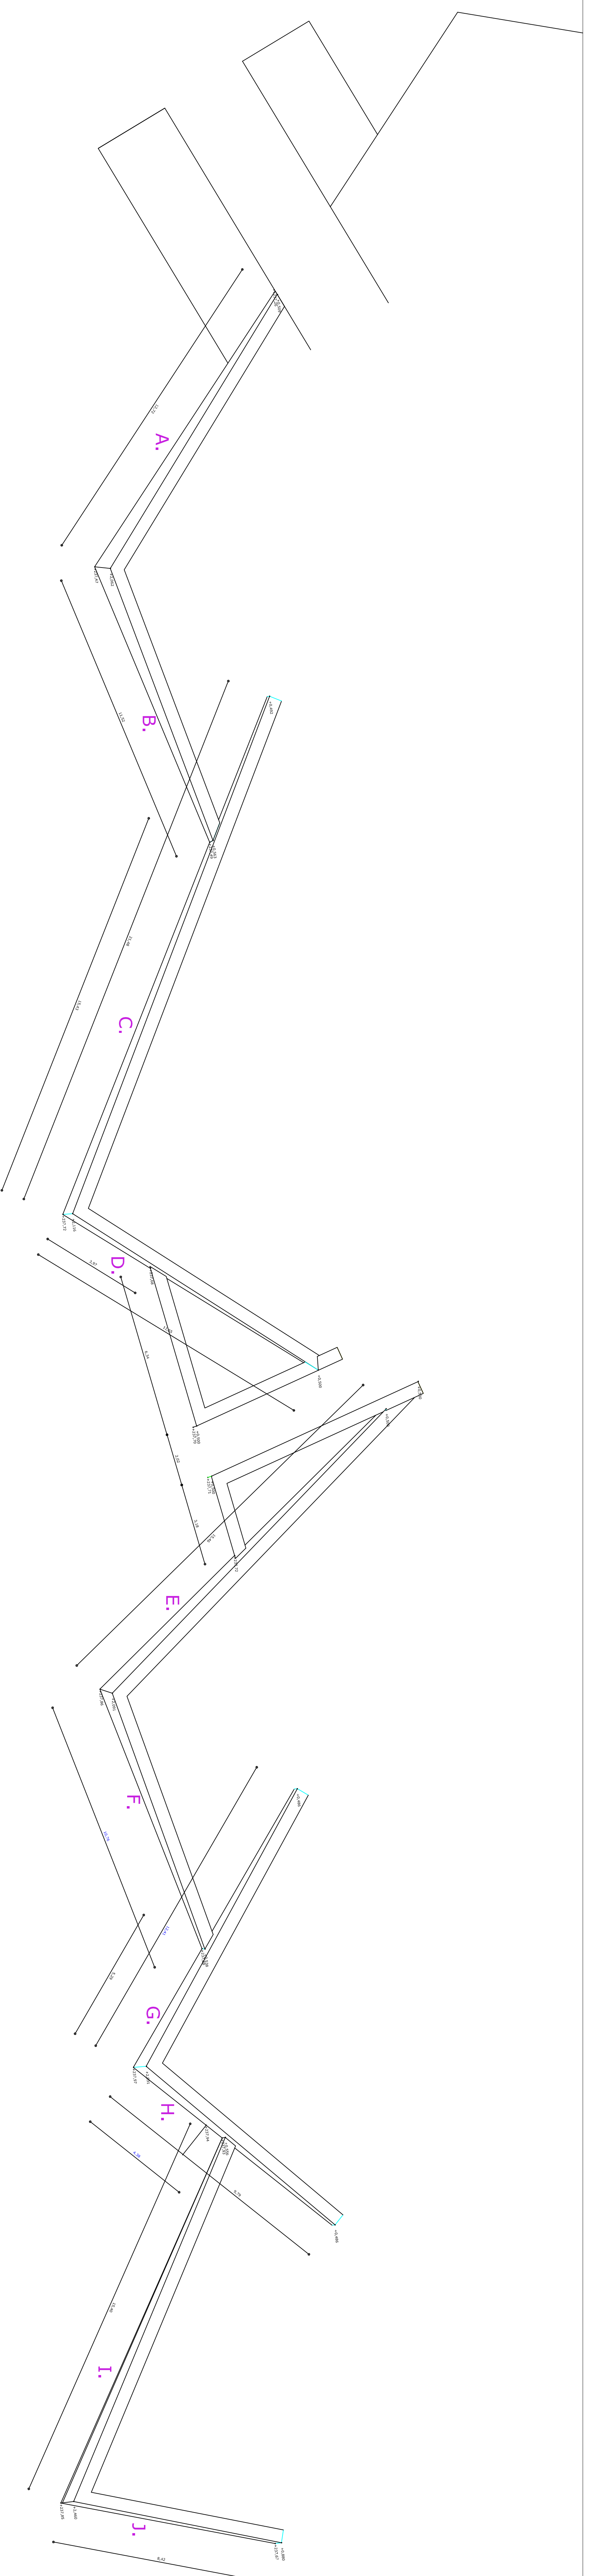


SCHEMA PLANIMETRICO DELLA DISPOSIZIONE DEI "MURICCI" DOCKS DORA (VEDI ELABORATI PROGETTO STRUTTURALE) - scala 1/100

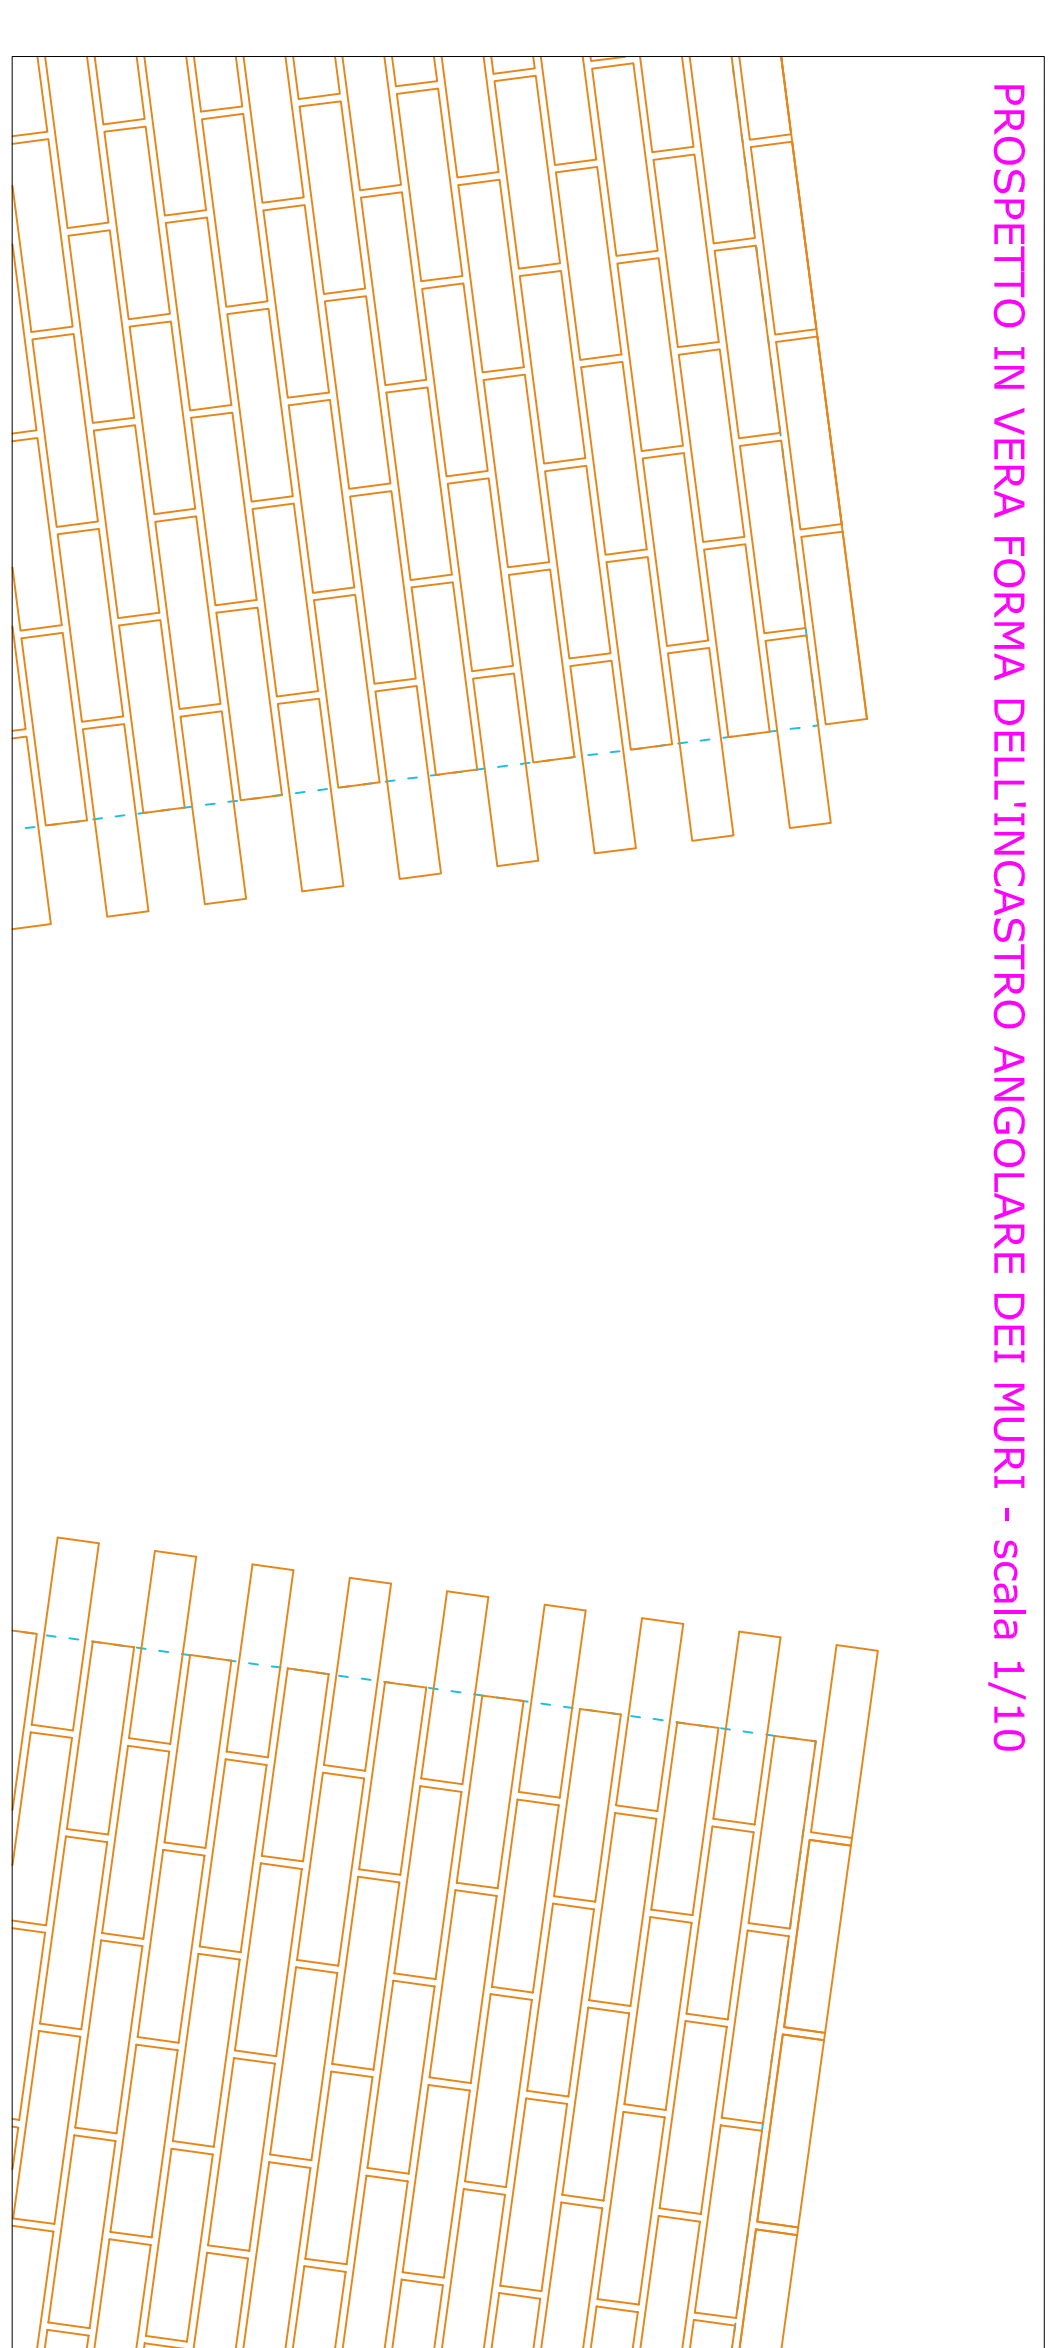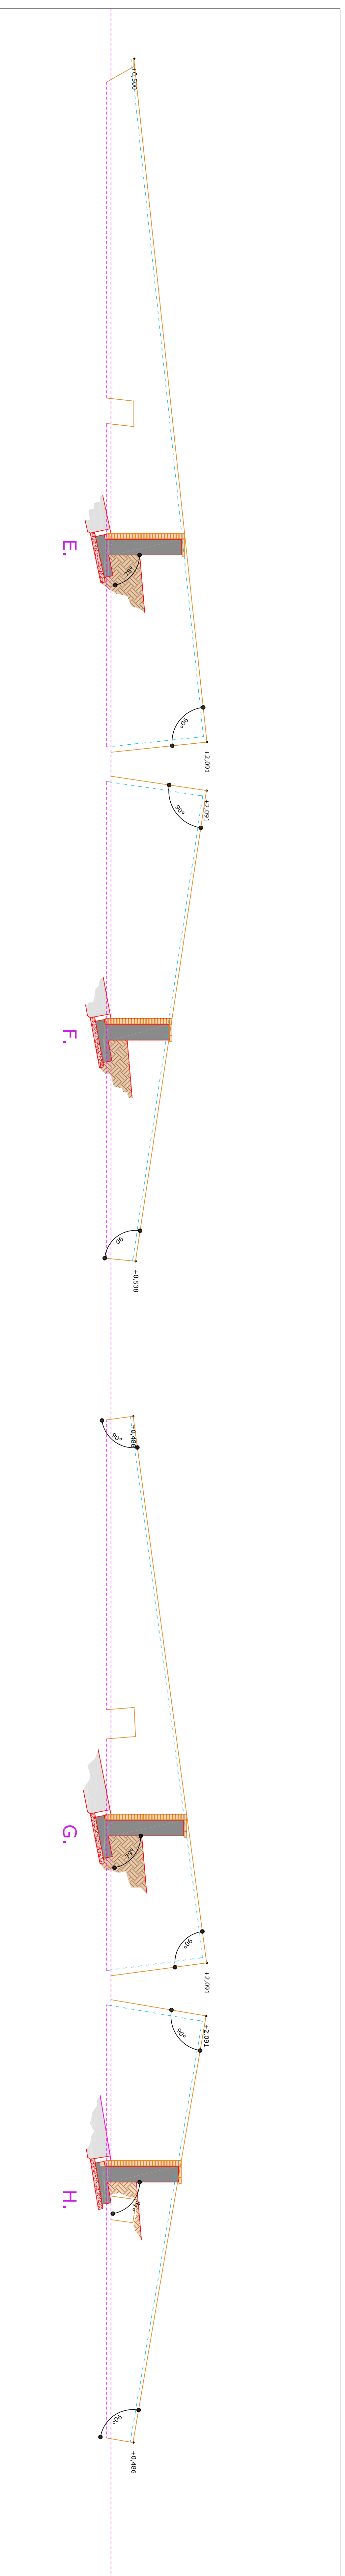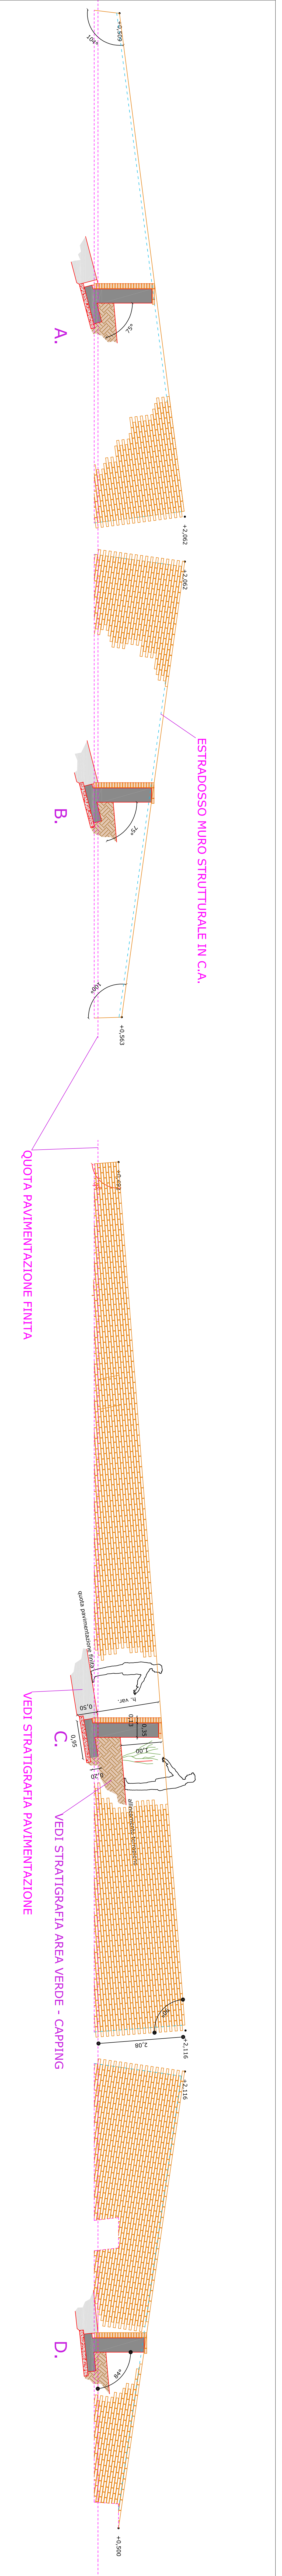

PROSPETTO IN VERA FORMA DELL'INCASTRO ANGOLARE DEI MURI - scala 1/10

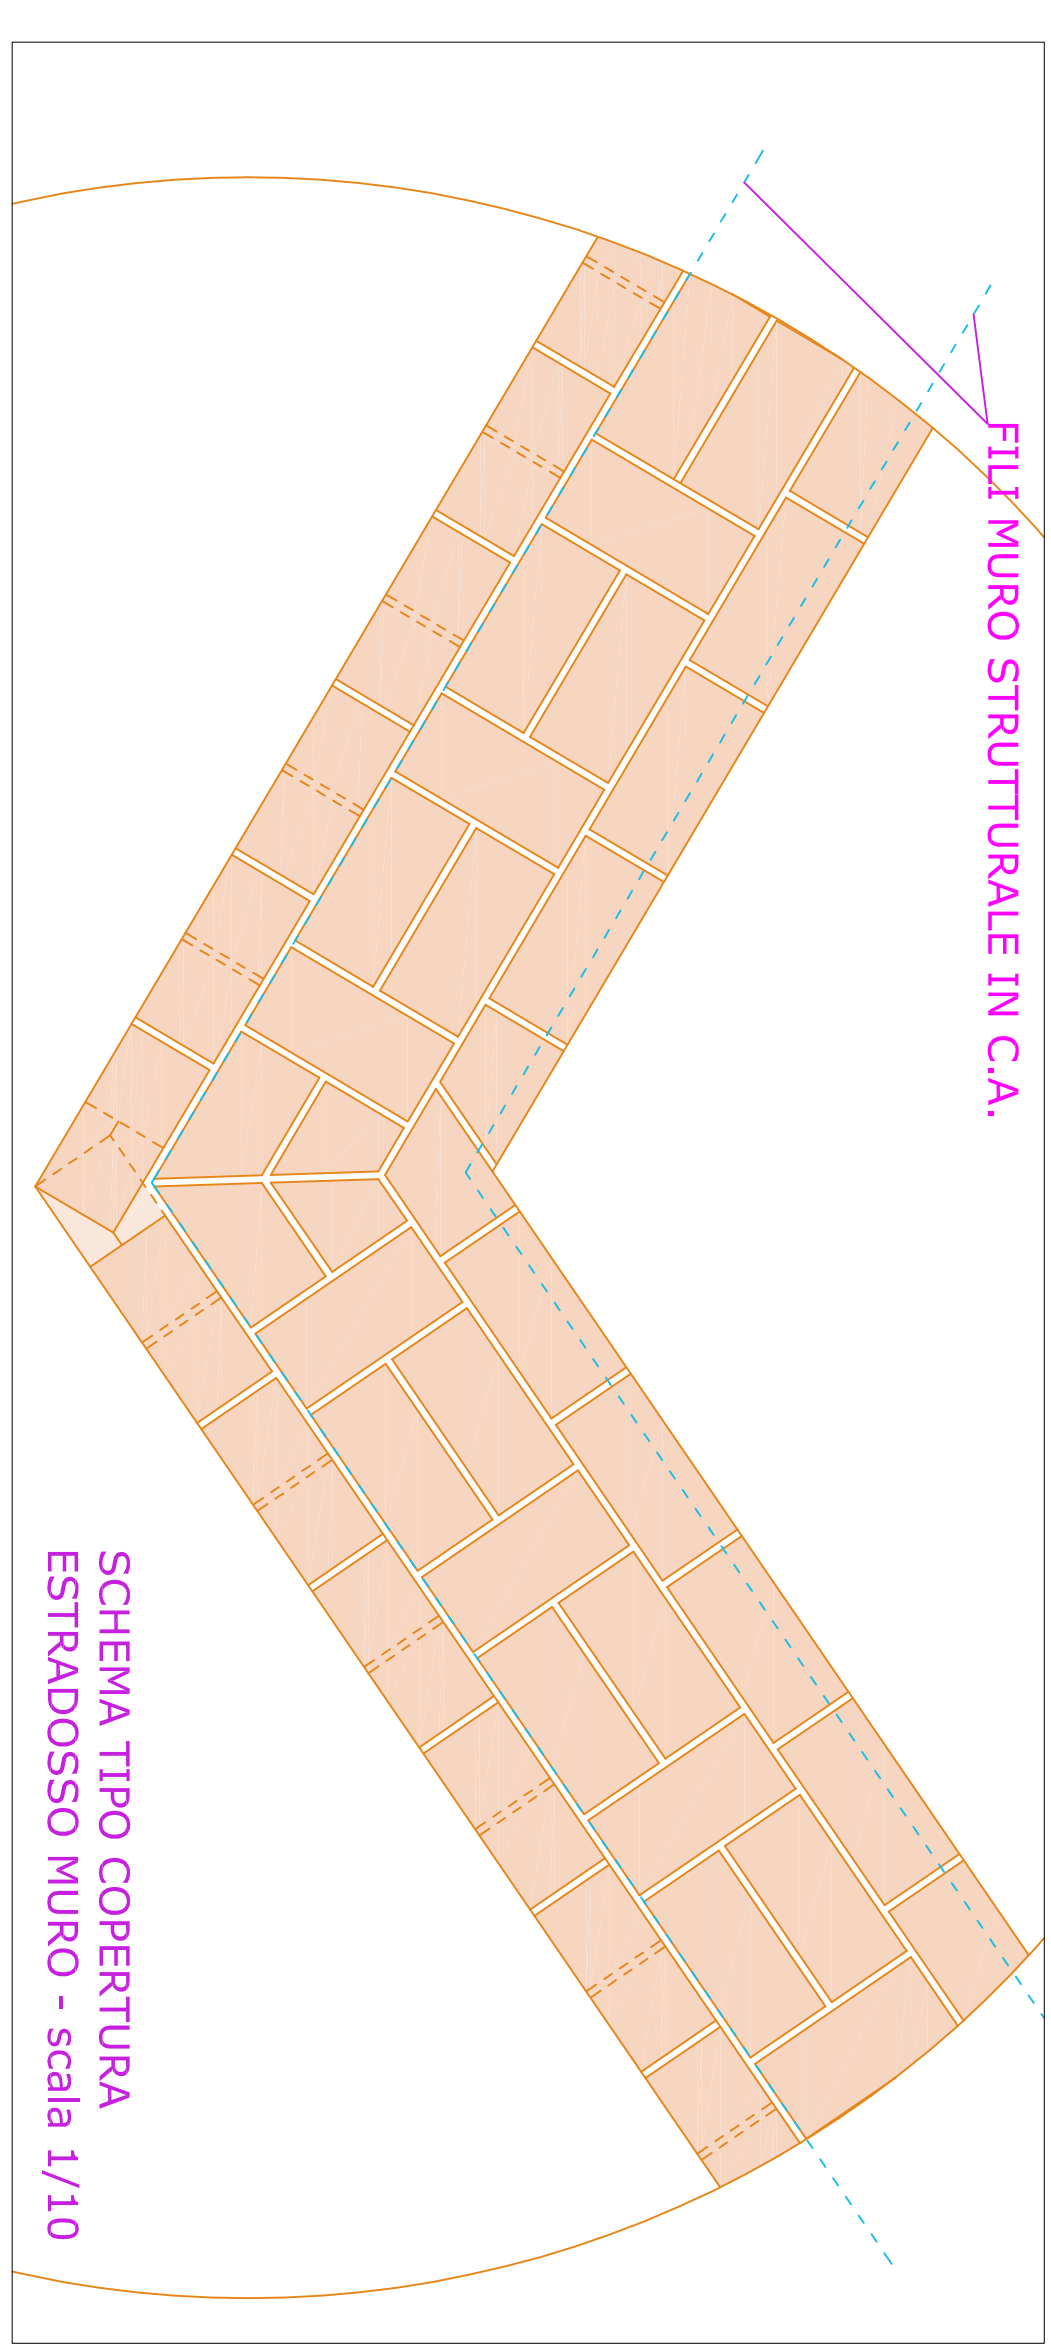

PIA' MURO STRUTTURALE IN C.A.

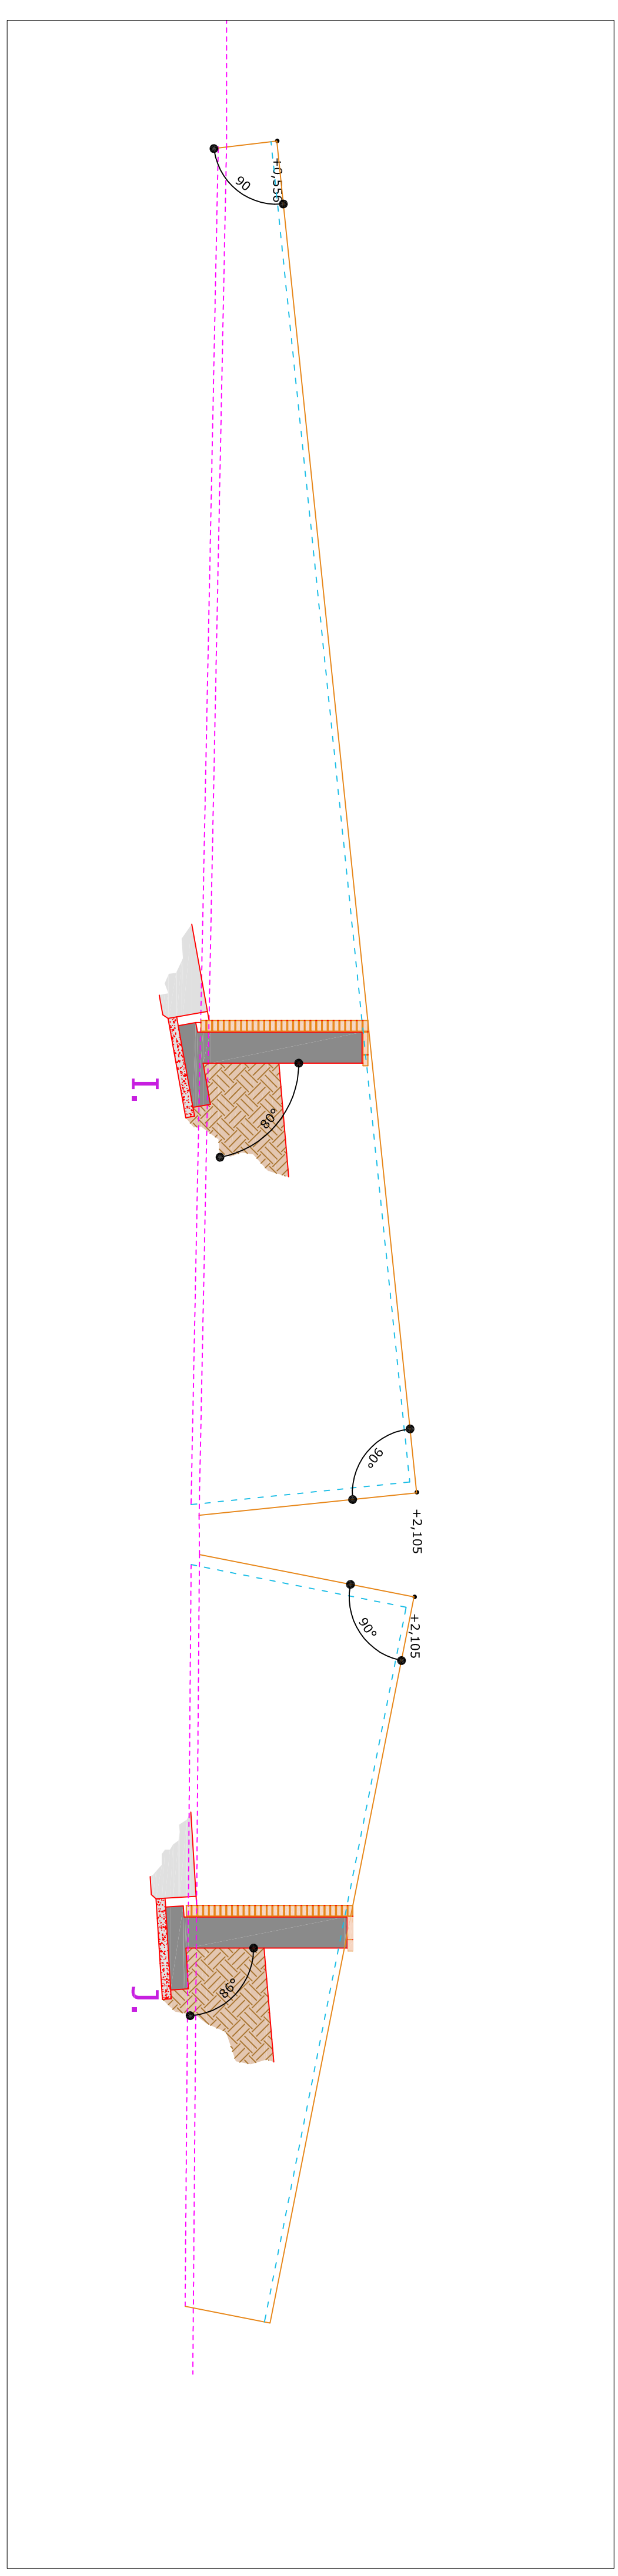

SCHEMA TIPO COPERTURA
ESTRADOSSO MURO - scala 1/10