

PROGRAMMA DI RIQUALIFICAZIONE URBANA
ex art. 2 L. 179/92 e succ. DM. 21/12/94 e s.m.i.
SPINA 4 - Z.U.T. 5.10/1 - PRU
PROGETTO ESECUTIVO

TAV. A 11 - a

DATA
25/05/10

STRUTTURE D'AREDO
Planimetria generale
e delle tipologie

SCALA
1:200

PROGETTISTI :

arch. Piergiorgio AMBRO

ing. Flavio AQUILANO

arch. Fernando CATTANI

pa. Giovanni BERSUSSO

GRUPPO OPERATIVO DEL PROGETTO



IL RESPONSABILE DEL PROCEDIMENTO

ing. Carlo LUBERTI

IL PROGETTISTA COORDINATORE

arch. Paolo MARIOTTI


pa. Giovanni BERSUSSO

- A** PANCA "TIPO A"
- B** PANCA "TIPO B"
- C** PANCA "TIPO C"
- D** PANCA "TIPO D"
- E** TAVOLO "TIPO E"


N.B.: PER IL DETTAGLIO DI PANCHE E TAVOLI VEDERE L'ELABORATO RELATIVO



AREA "GIOCHI"

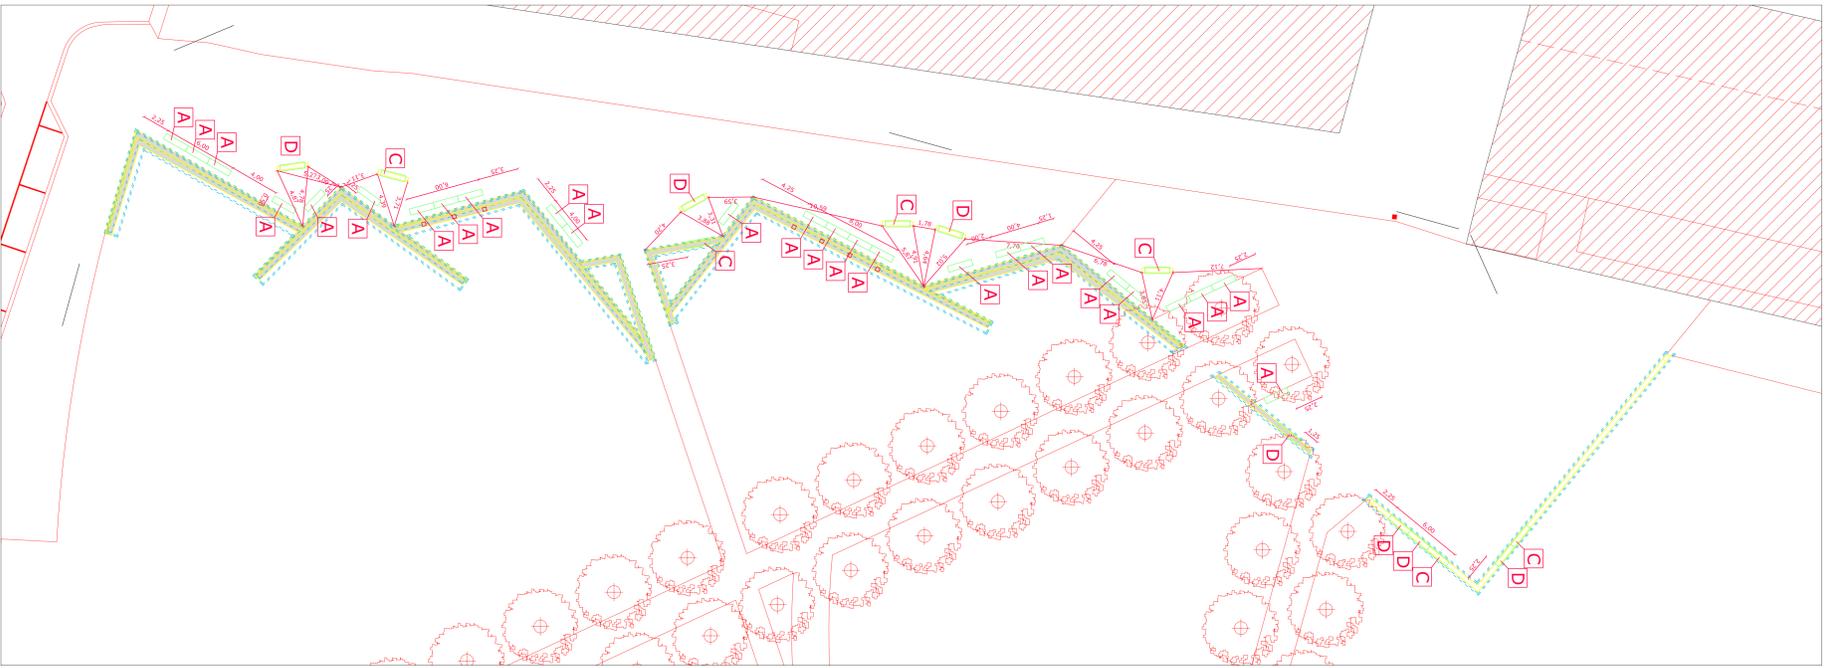


AREA "ANASTILOSI PORCHEDDU" E "ADOLESCENTI"

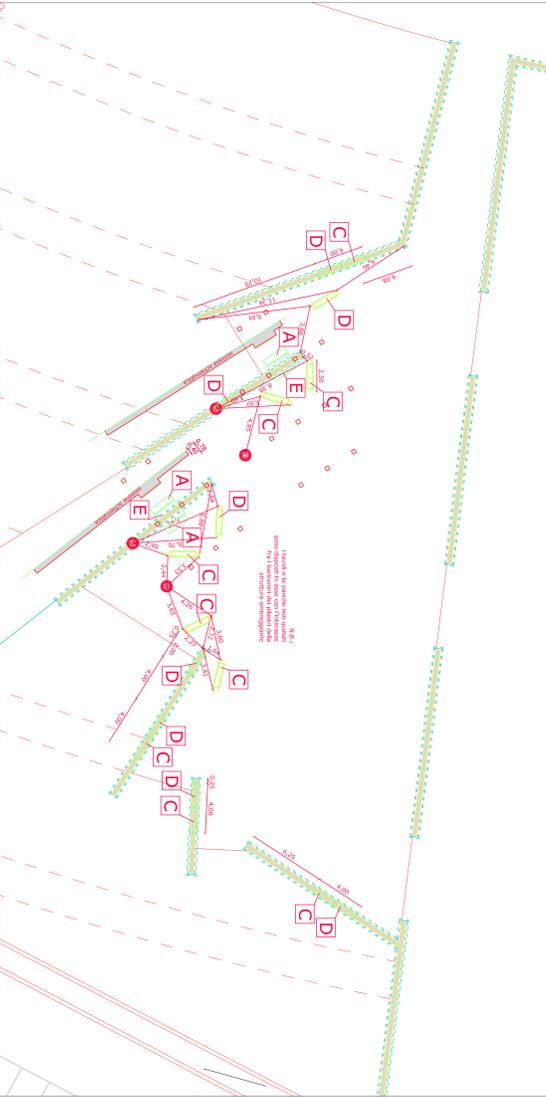

AREA "PIAZZA DELLA SOCIALITÀ"



AREA "DOCKS DORA" E "PIAZZETTA DOCKS DORA"

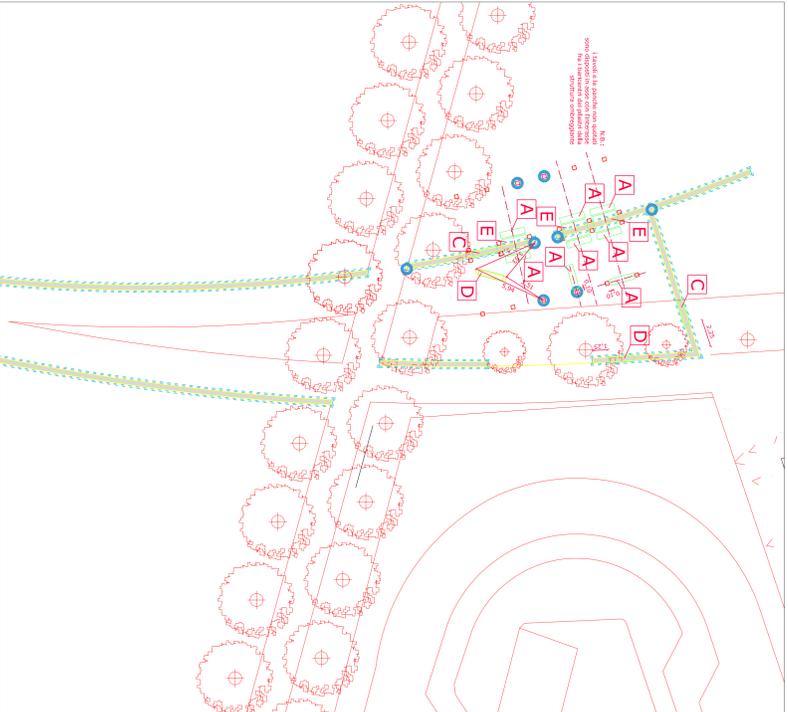

AREA "SENESCENTI"