



RESTAURO ED ADEGUAMENTO FUNZIONALE DI PARTE DEL
 COMPLESSO MONUMENTALE CAVOURIANO DI SANTENA





PROGETTO DEFINITIVO

Responsabile Unico di Procedimento e Dirigente del Settore	Arch. Rosalba Stura
Progettisti opere architettoniche e di restauro	Ing. Flavio Aquilino Arch. Manuela Castellani Arch. Angela Fusco Arch. Cristina Volpi Ing. Alfonso Fama
Progettista opere impiantistiche	Dott. Gianni Chamberlano
Progettista opere della sicurezza	Geom. Romano Rago
Collaboratori opere architettoniche	Geom. Manuele Valcelli
Collaboratori opere impiantistiche	P.I. Marco Cocca P.I. Francesco Ferrarri P.I. Maurizio Genovese
Progettista opere strutturali	Prof. Ing. Giuseppe Pistone
Progettista opere del verde	Dott. Gianmichele Cirulli
Collaboratori opere del verde	Sig. Maurizio D'Agostino Sig. Francesco Macchia
Supporto al progetto per gli aspetti storici e museografici	Dott.ssa Caterina Thellung


RILIEVO: EX SCUDDERIE - SEZIONI A-A', B-B', C-C'

Scala elaborato	Scala plot	Emissione	Revisione	Disegnatore
1:100	1:10	Aprile 2011	Ottobre 2011	R9


Sezione B B'

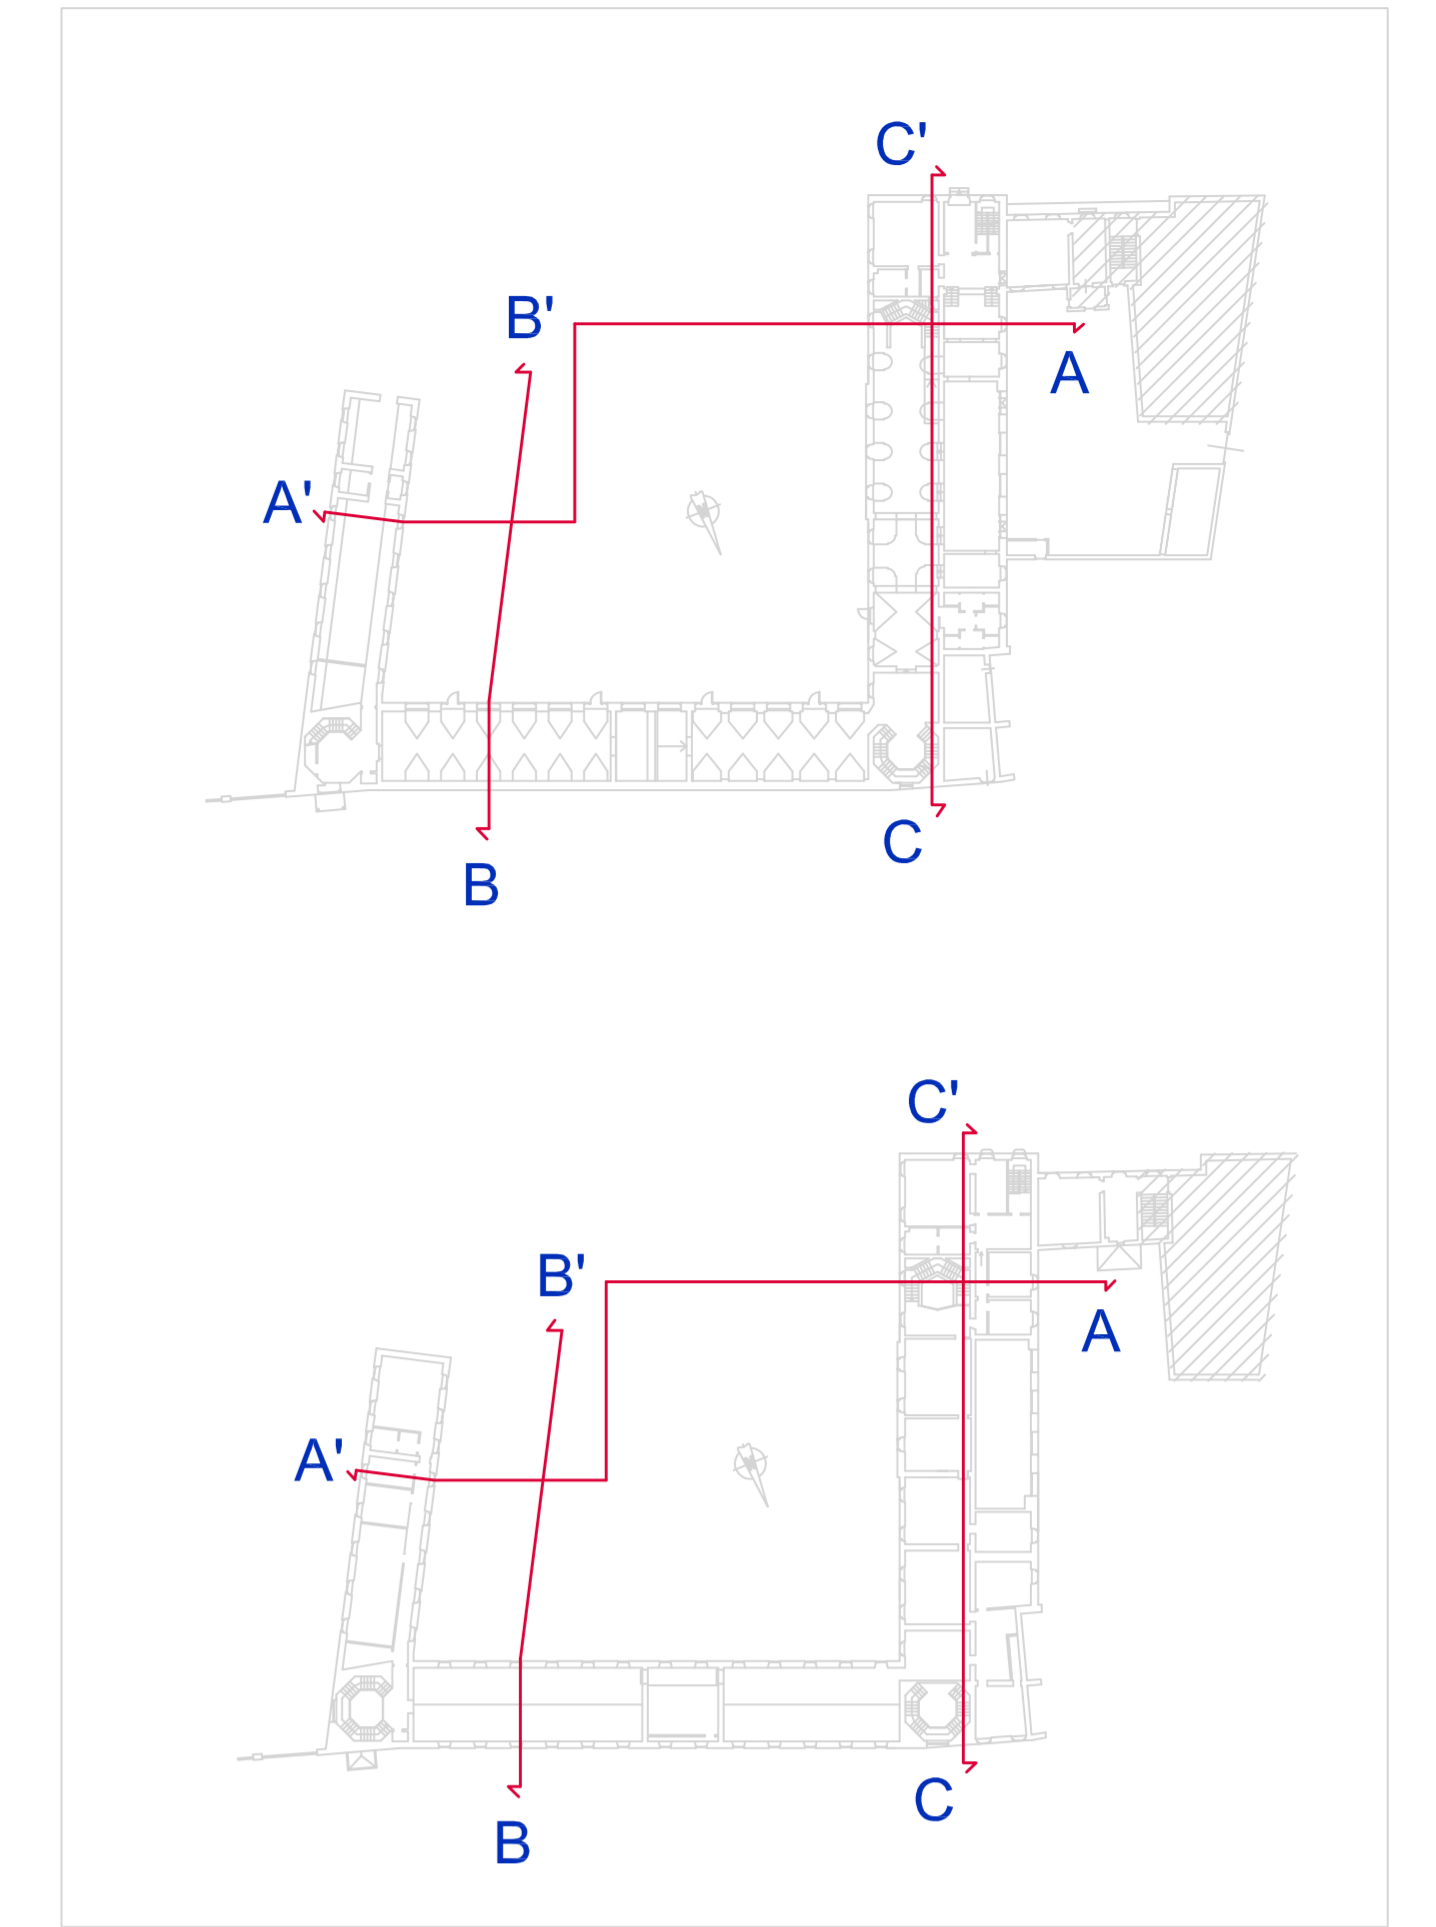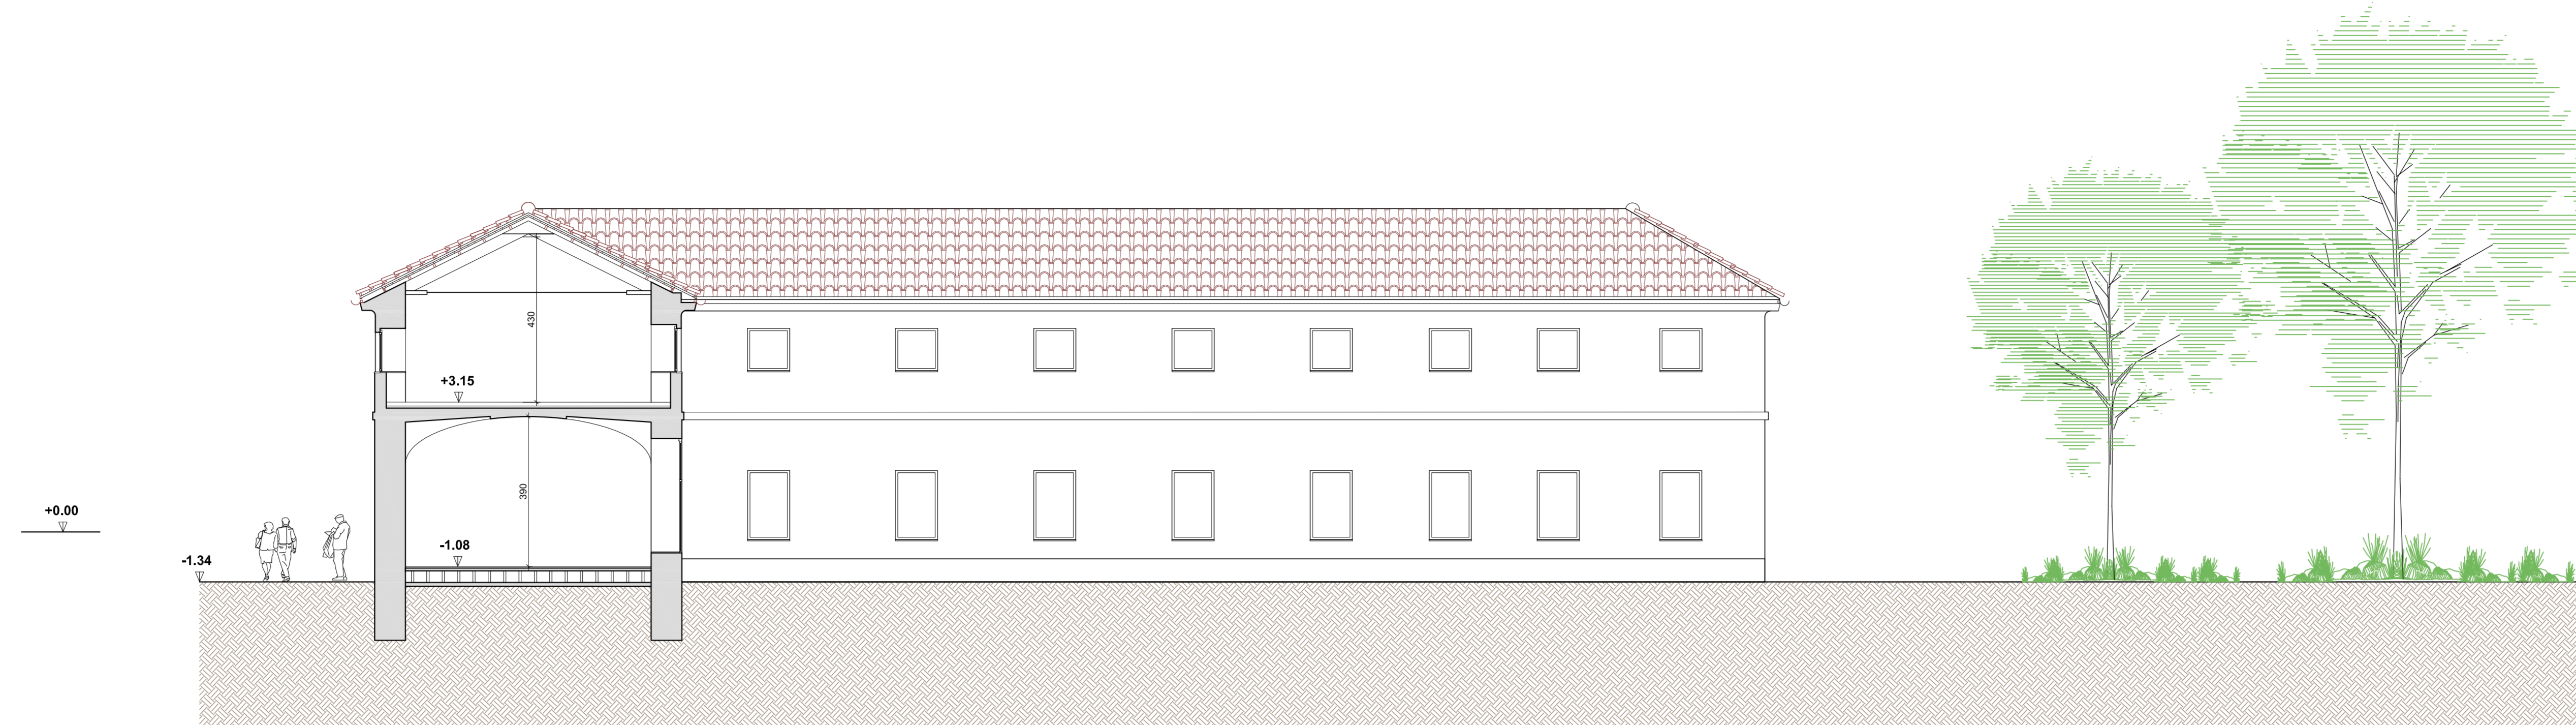

Sezione C C'

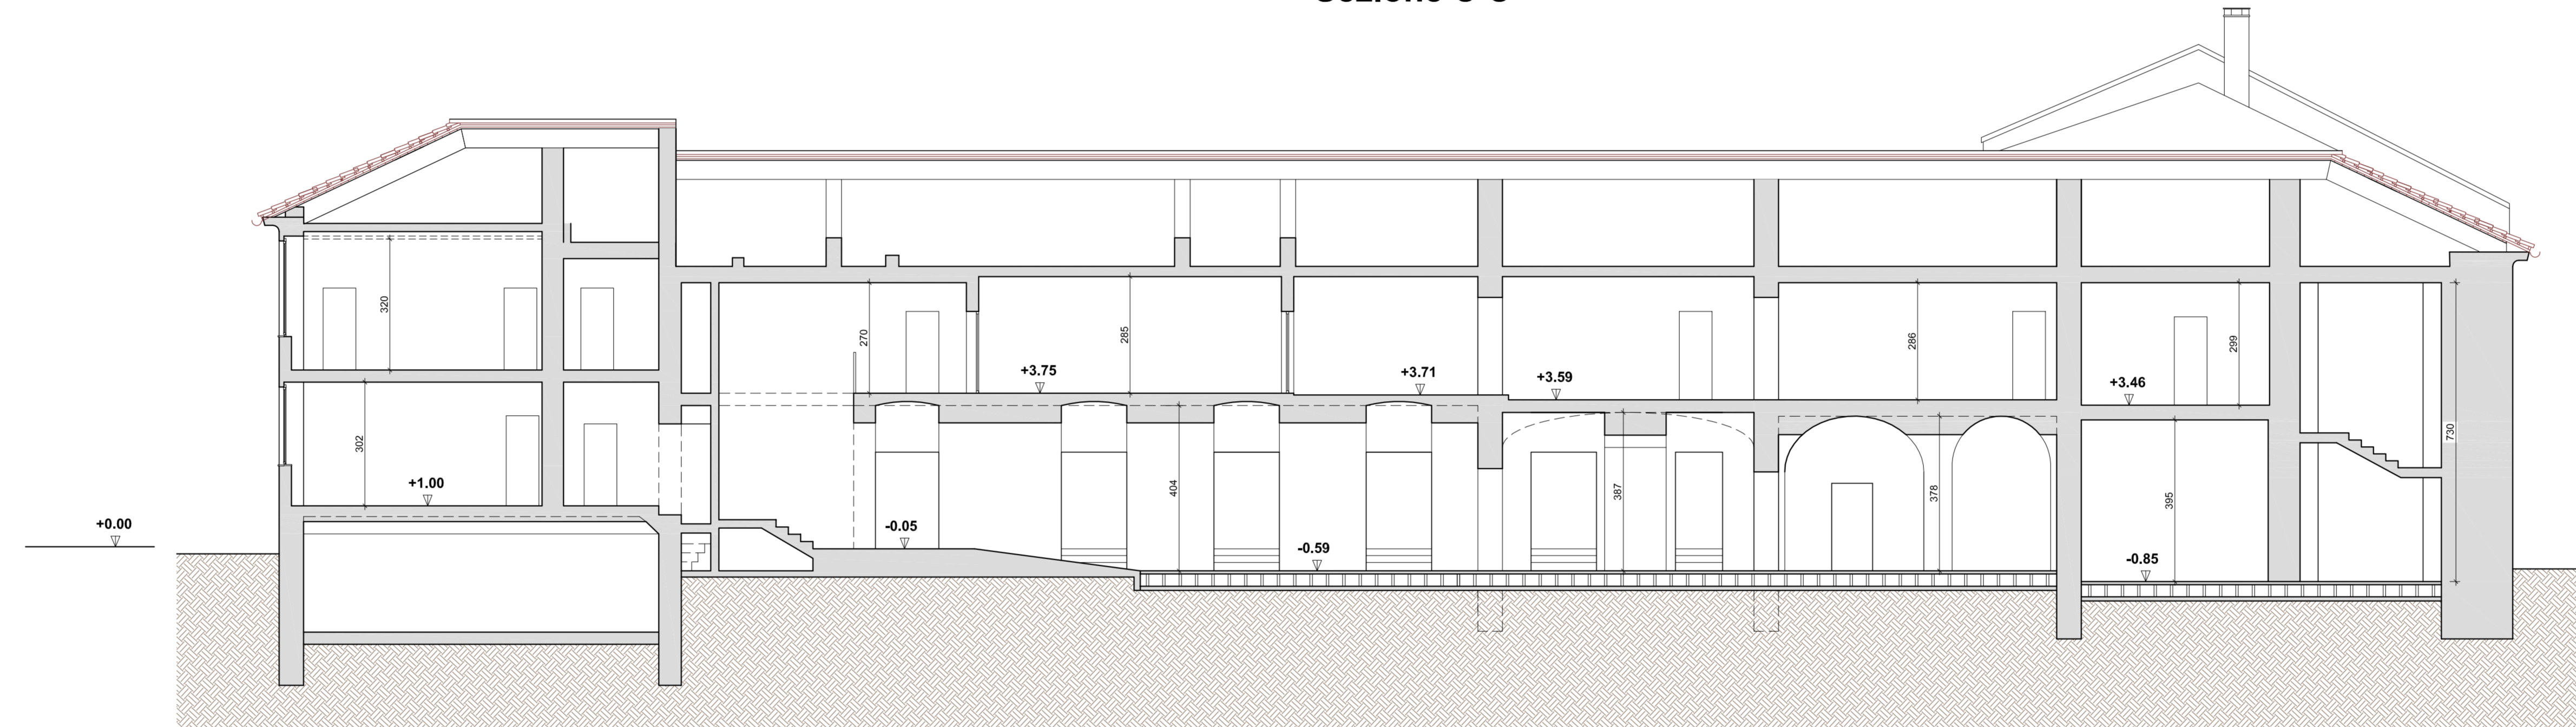

Sezione A A'

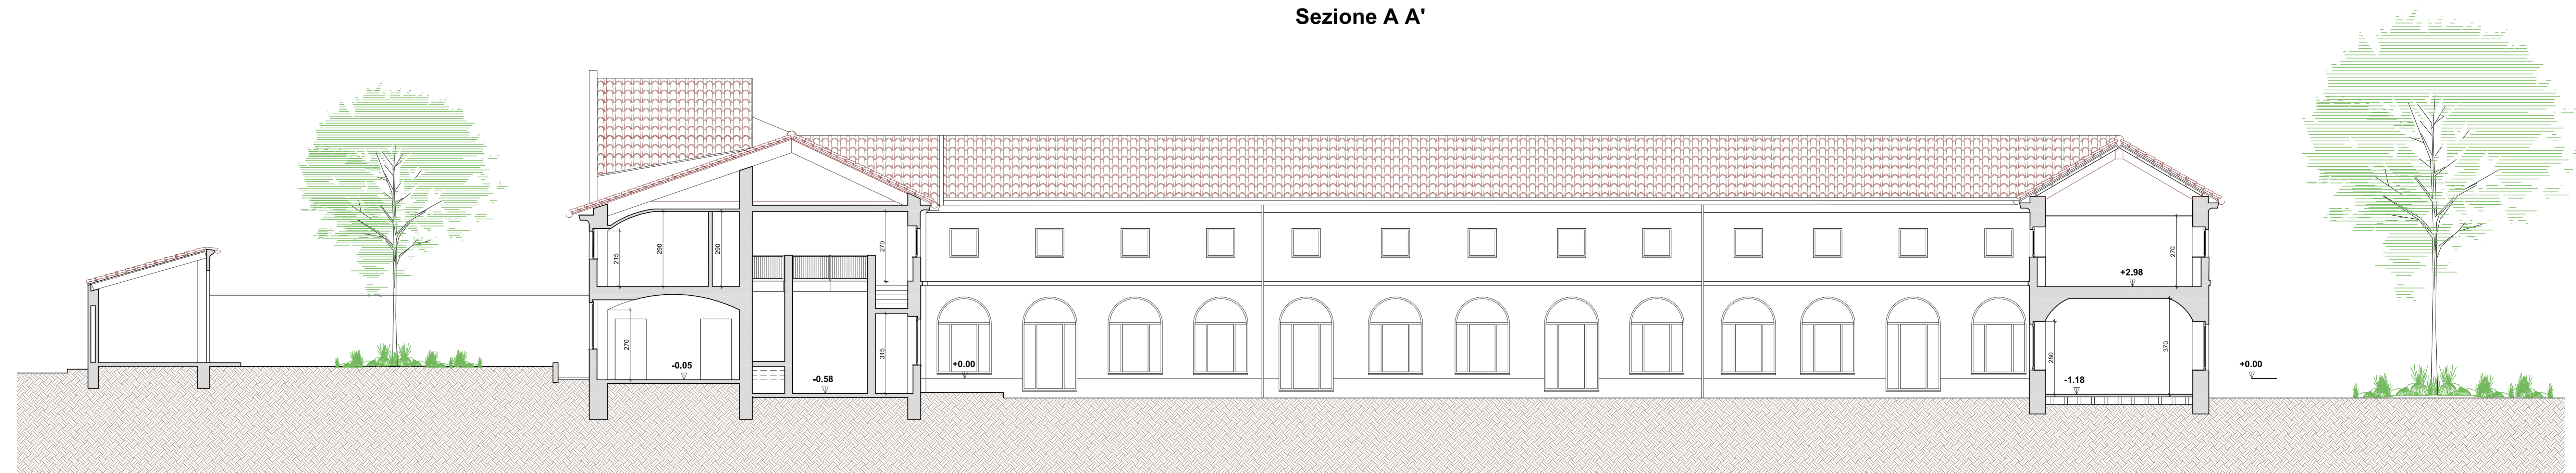

N.B.
 Si evidenzia che tutte le quote altimetriche e planimetriche devono essere verificate sul posto.

