



RESTAURO ED ADEGUAMENTO FUNZIONALE DI PARTE DEL
COMPLESSO MONUMENTALE CAVOURIANO DI SANTENA




PROGETTO DEFINITIVO

Responsabile Unico di Progettazione e Dirigente del Settore	Arch. Rosalba Stura
Progettisti opere architettoniche e di restauro	Ing. Flavio Aquilano Arch. Manuela Castell Arch. Angela Fusco Arch. Cristina Volpi
Progettista opere impiantistiche	Ing. Alfonso Fama
Progettista opere della sicurezza	Dott. Gianni Chamberlardo
Collaboratori opere architettoniche	Geom. Romano Rago Geom. Emanuele Valcebbi
Collaboratori opere impiantistiche	P.I. Marco Cossa P.I. Francesco Ferrari P.I. Maurizio Genovese
Progettista opere strutturali	Prof. Ing. Giuseppe Pistone
Progettista opere del verde	Dott. Gianmichele Cirilli
Collaboratori opere del verde	Sig. Maurizio D'Agostino Sig. Francesco Macchia
Supporto al progetto per gli aspetti storici e museografici	Dott.ssa Caterina Thellung

PROGETTO: EX SCUDERIE - PIANTA PIANO PRIMO

Scala elaborata	Scala plot	Emissione	Revisione	Disegnatore	PA2
1:100	1:10	Aprile 2011	Ottobre 2011		


LOCALE UTA SOTTOTETTO

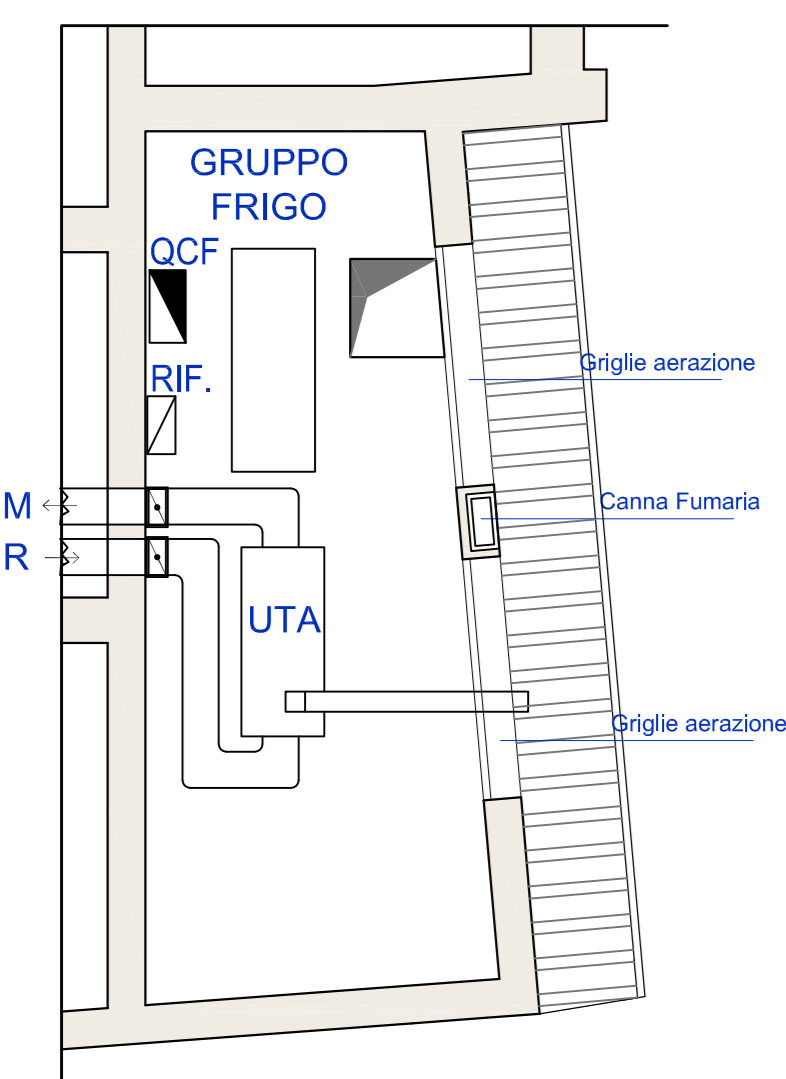

N.B.
Si evidenzia che tutte le quote altimetriche e planimetriche devono essere verificate sul posto.


N.B.
Gli arredi e i mobili sono individuati a titolo puramente indicativo, non essendo oggetto di intervento.

Locali da
controsoffittare

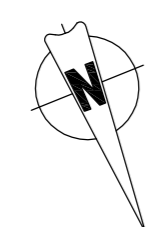

NB

MANICA LATO PARCO
Gli interventi di finitura (tramezzature, bagni, pavimenti, sottofondi, intonaci di finitura e serramenti interni, terminali degli impianti) sono puramente indicativi, in quanto sono esclusi dall'intervento.

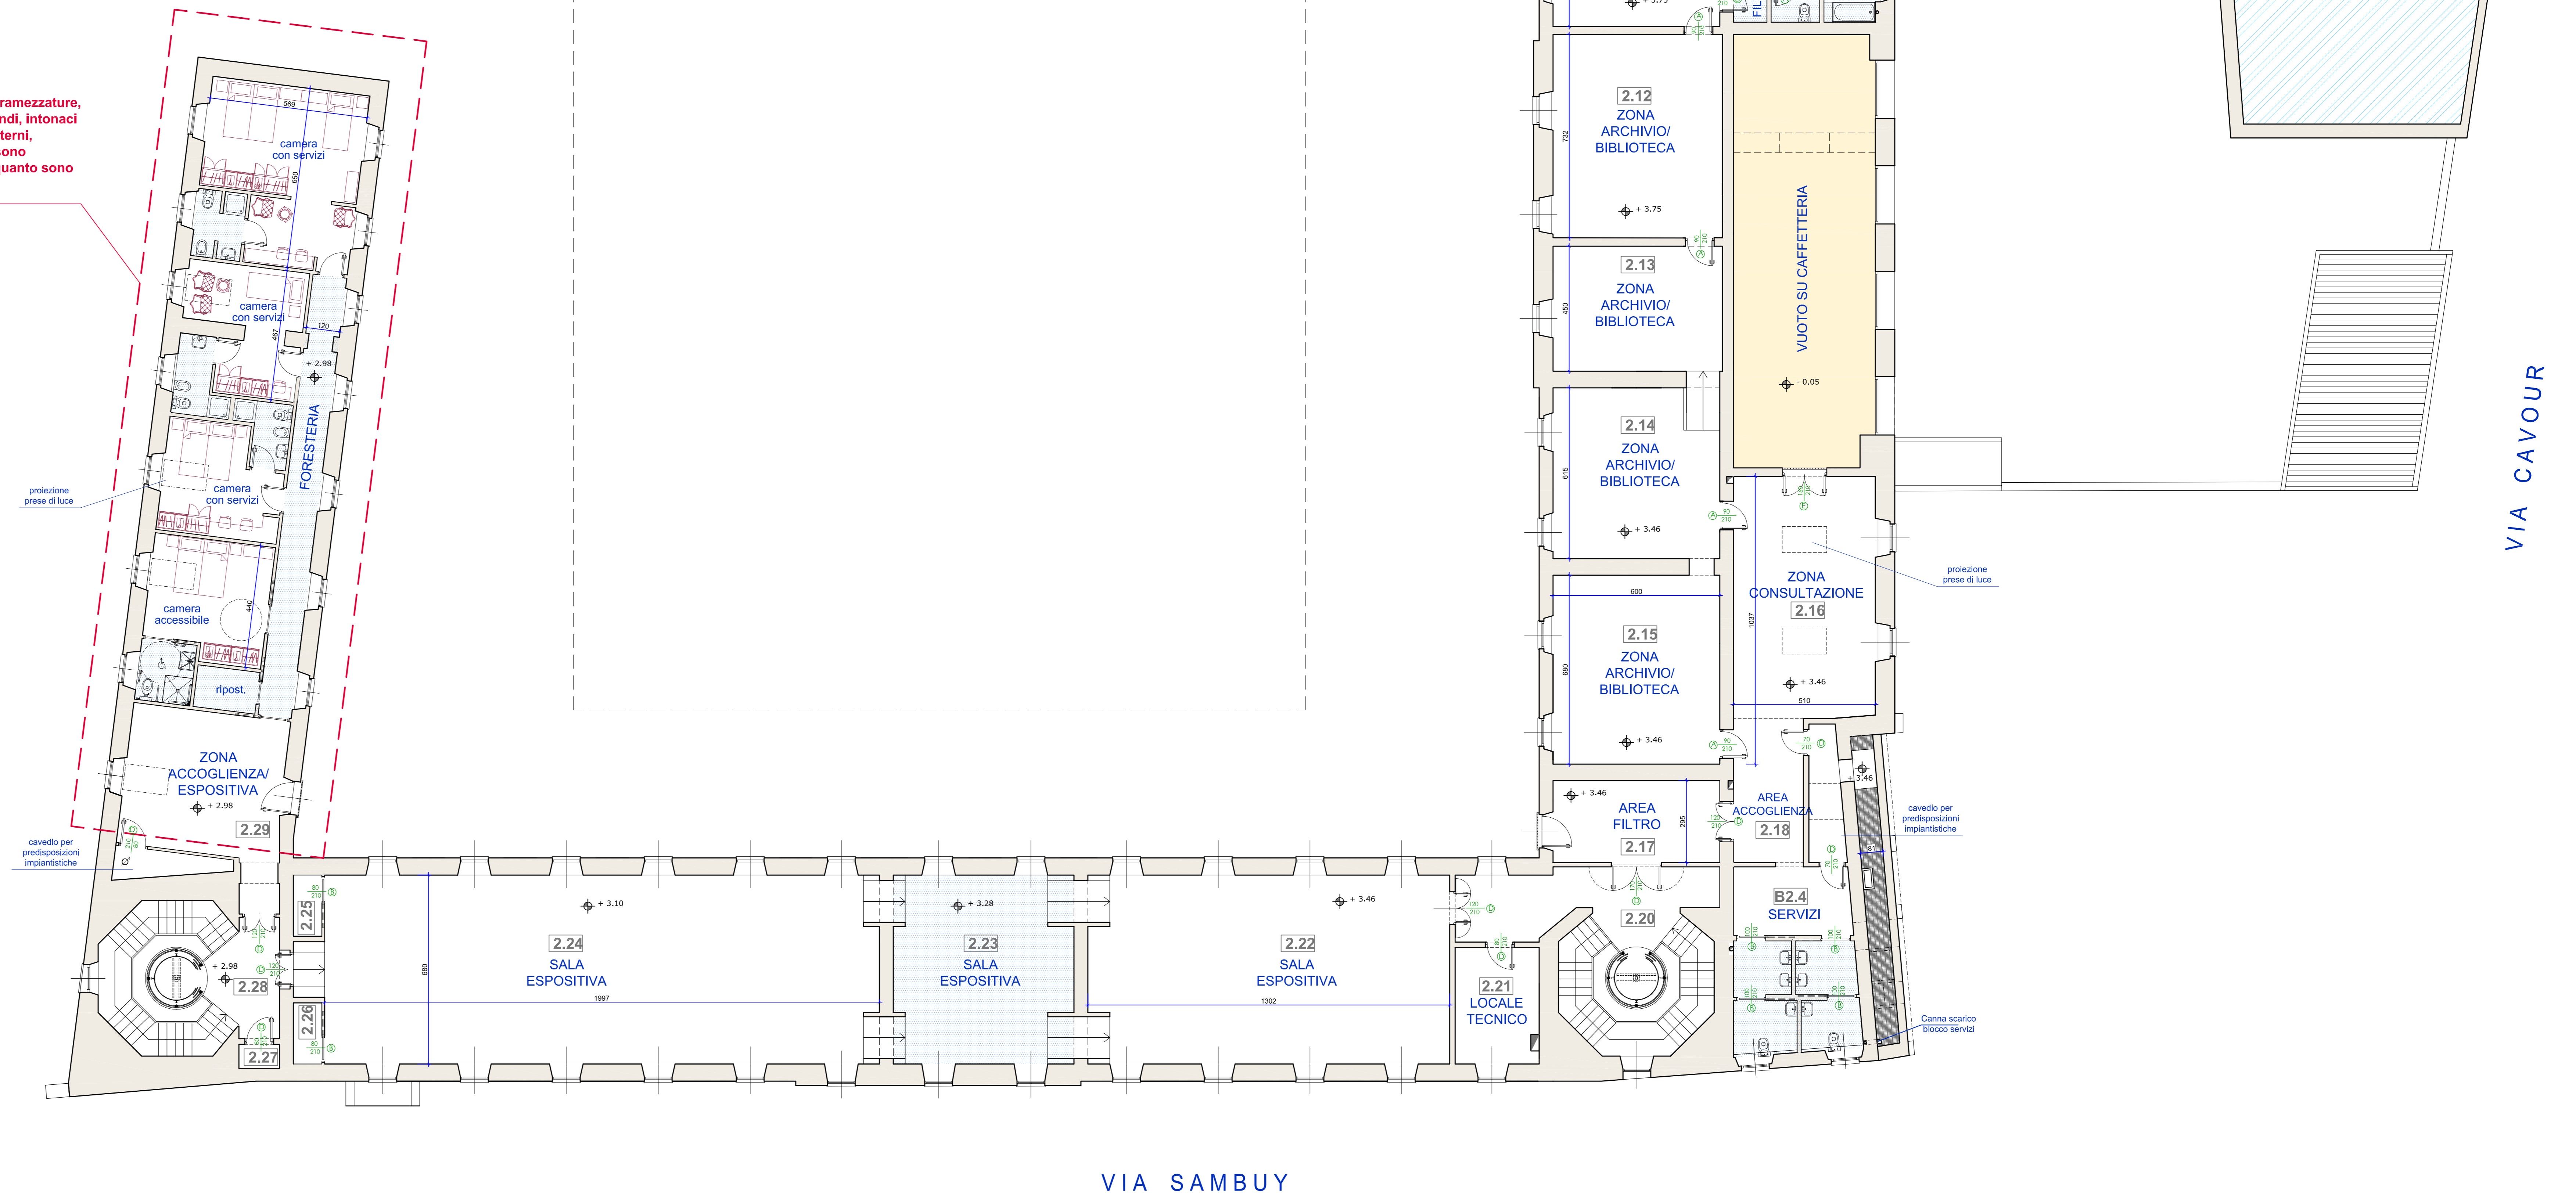

VIA SAMBUY

VIA CAVOUR