



**RESTAURO ED ADEGUAMENTO FUNZIONALE DI PARTE DEL COMPLESSO MONUMENTALE CAVOURIANO DI SANTENA**




**PROGETTO DEFINITIVO**

Responsabile Unico di Procedimento e Dirigente del Settore	Arch. Rosalba Stura
Progettisti opere architettoniche e di restauro	Ing. Flavio Aquilino Arch. Manuela Castelli Arch. Angela Farco Arch. Cristina Volpi
Progettista opere impiantistiche	Ing. Alfonso Fani
Progettista opere della sicurezza	Dott. Gianni Chamberlardo
Collaboratori opere architettoniche	Geom. Romano Rago Geom. Manuel Valcchi
Collaboratori opere impiantistiche	P.I. Marco Cocca P.I. Francesco Ferrari P.I. Maurizio Genovese
Progettista opere strutturali	Prof. Ing. Giuseppe Pistone
Progettista opere del verde	Dott. Giannichele Cirulli
Collaboratori opere del verde	Sig. Maurizio D'Agostino Sig. Francesco Macchia
Supporto al progetto per gli aspetti storici e museografici	Dott.ssa Caterina Thellung

**PROGETTO: EX SCUDDERIE - DEMOLIZIONI PIANTA PT**

Scala elaborata	Scala plot	Emissione	Rivisione	Disegnatore	<b>PA7</b>
1:100	1:10	Aprile 2011	Ottobre 2011		

- DEMOLIZIONI E RIMOZIONI
- DESCRIZIONE INTERVENTI DI DEMOLIZIONE E RIMOZIONE

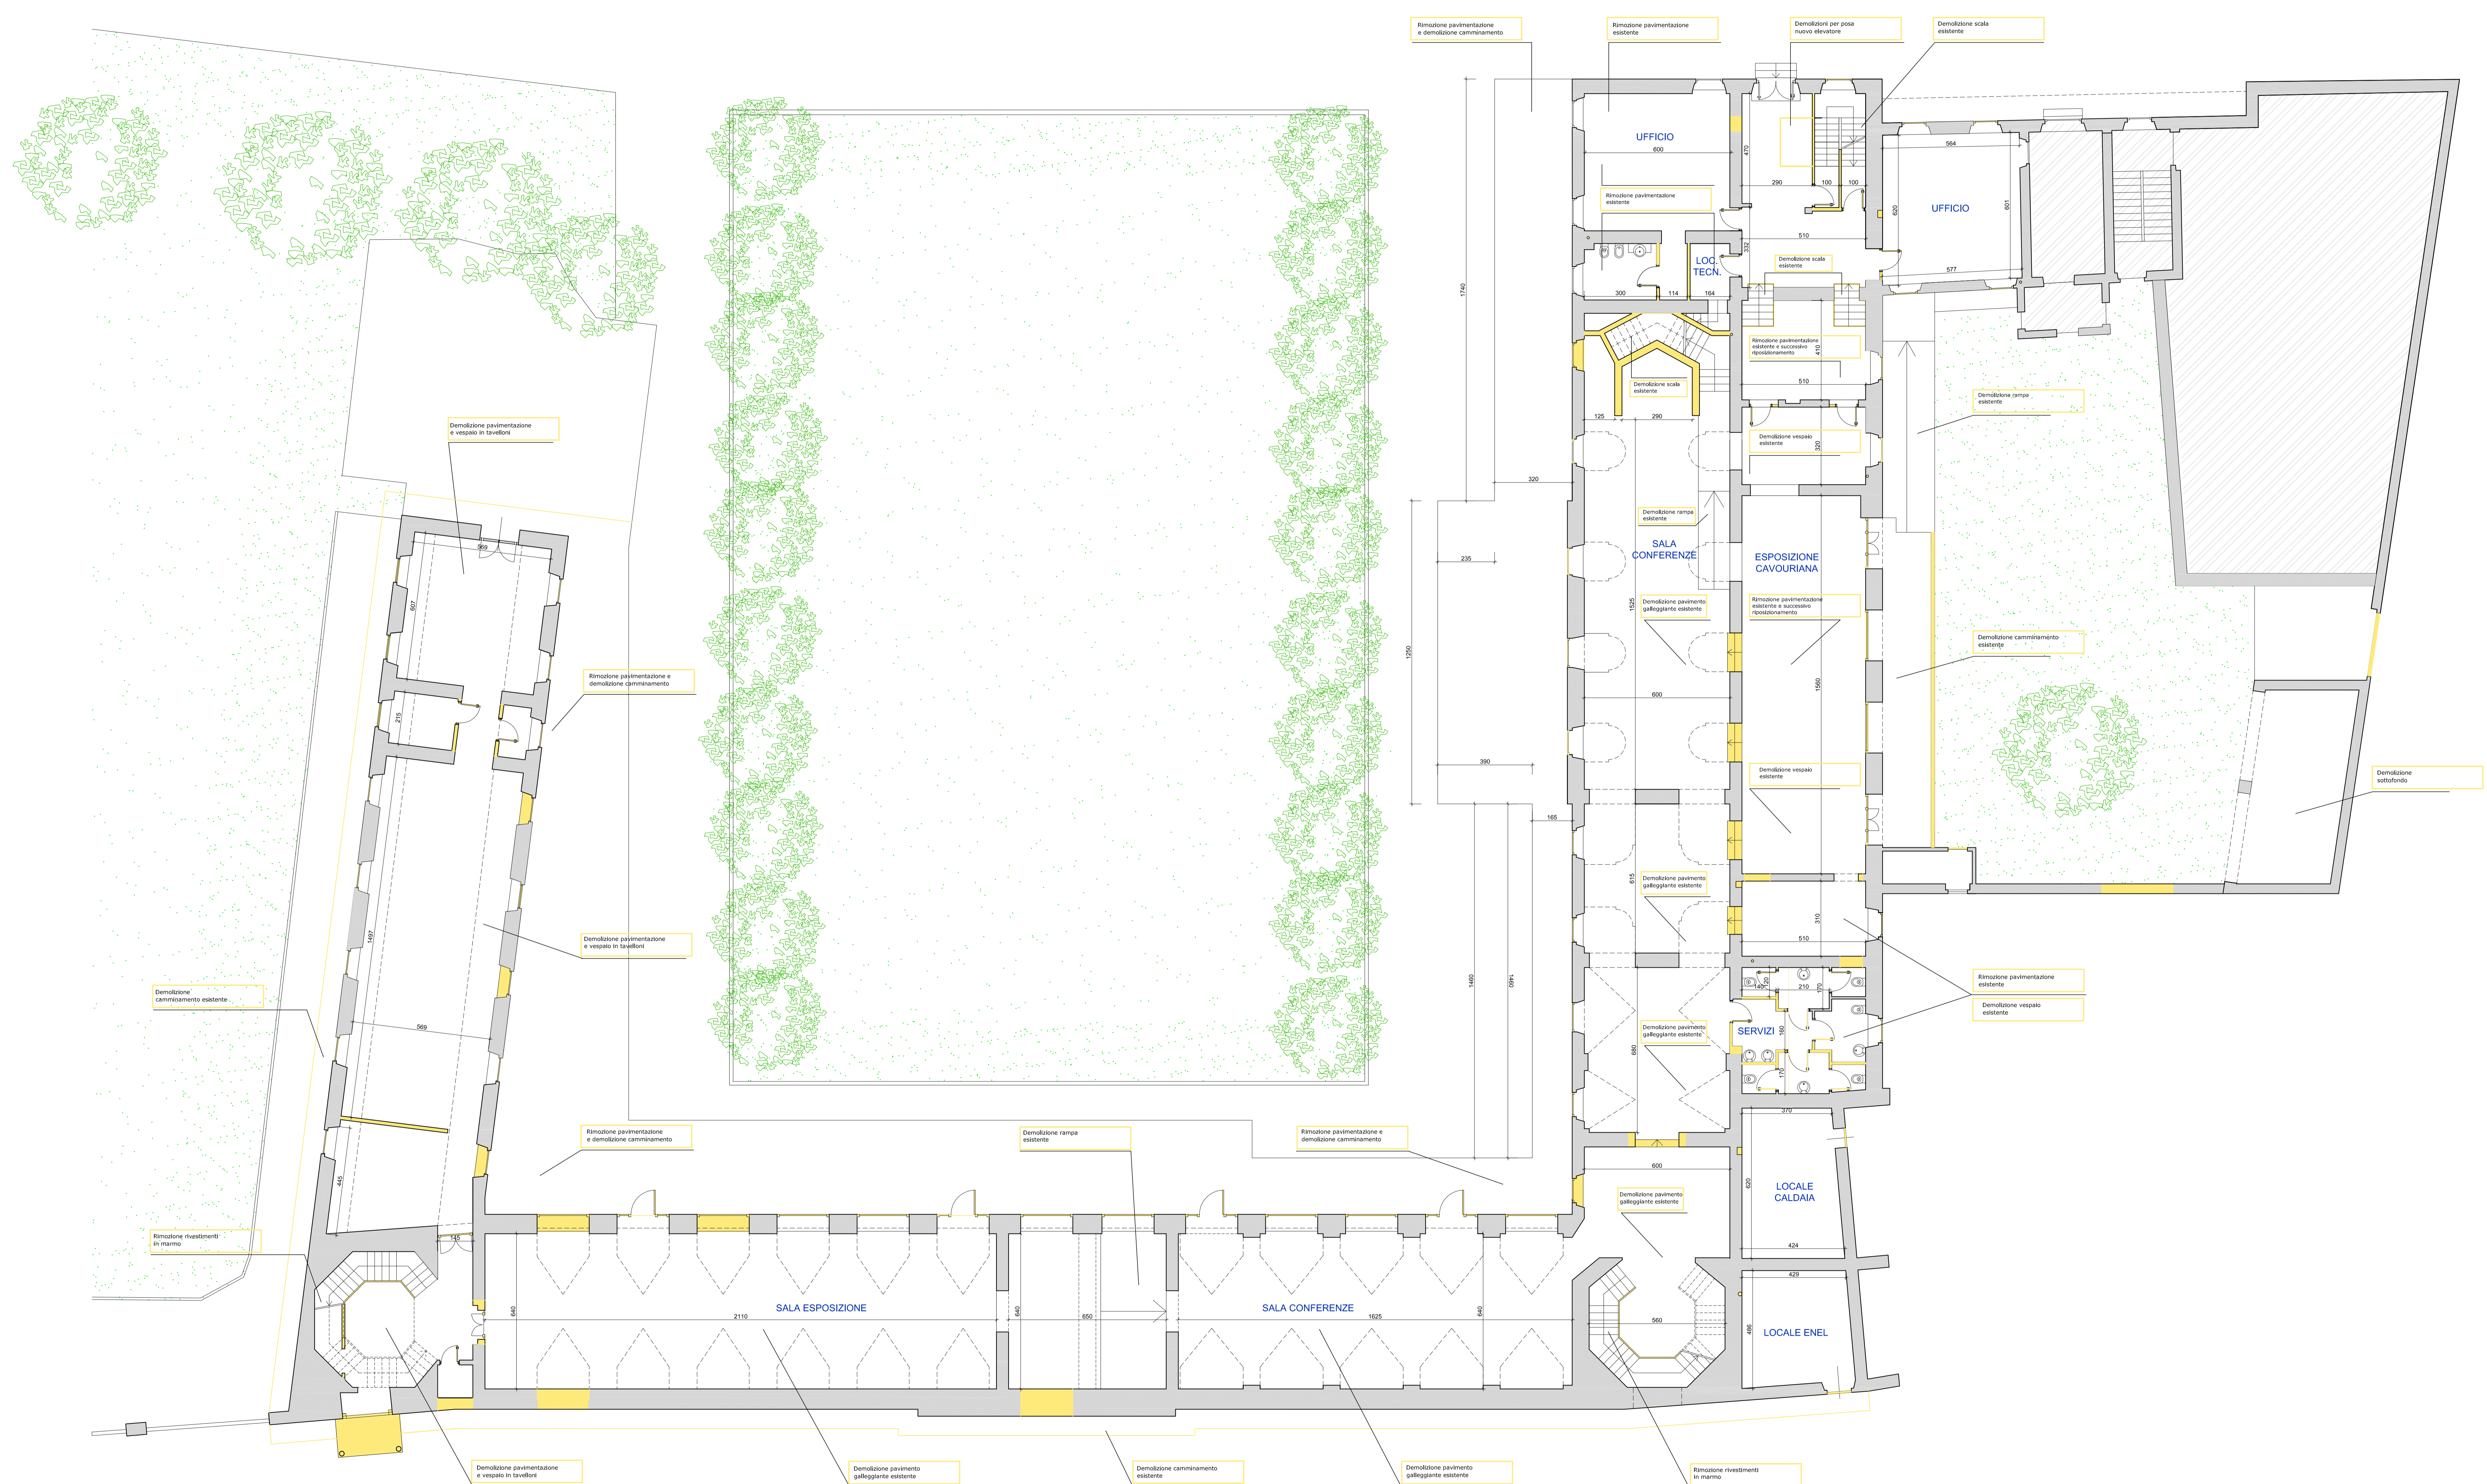

N.B. Si evidenzia che tutte le quote altimetriche e planimetriche devono essere verificate sul posto.

