



RESTAURO ED ADEGUAMENTO FUNZIONALE DI PARTE DEL
 COMPLESSO MONUMENTALE CAVOURIANO DI SANTENA



PROGETTO DEFINITIVO

Responsabile Unico di Procedimento e Dirigente del Settore	Arch. Rosalba Stura
Progettisti opere architettoniche e di restauro	Ing. Flavio Aquilano Arch. Manuela Castelli Arch. Angela Fusco Arch. Cristina Volpi
Progettista opere impiantistiche	Ing. Alfonso Fama
Progettista opere della sicurezza	Dott. Gianni Chamberlardo
Collaboratori opere architettoniche	Geom. Romano Rago Geom. Manuele Valcelli
Collaboratori opere impiantistiche	P.L. Marco Cocco P.L. Francesco Ferrari P.L. Maurizio Genovese
Progettista opere strutturali	Prof. Ing. Giuseppe Pistone
Progettista opere del verde	Dott. Gianmichele Cirilli
Collaboratori opere del verde	Sig. Maurizio D'Agostino Sig. Francesco Macchia
Supporto al progetto per gli aspetti storici e museografici	Dott.ssa Caterina Thellung


PROGETTO: EX SCUDERIE - COSTRUZIONI PIANTA PT

Scala elaborato	Scala plot	Emissione	Revisione	Disegnatore	PA9
1:100	1:10	Aprile 2011	Ottobre 2011		

- COSTRUZIONI ED INSTALLAZIONI
- DESCRIZIONE INTERVENTI DI NUOVA REALIZZAZIONE

NB
MANICA LATO PARCO
 Gli interventi di finitura interni (tramezzature, bagni, pavimenti, soffitti, intonaci di finitura, serramenti interni e terminali degli impianti) sono puramente indicativi, in quanto sono esclusi dall'intervento.

NB
 Tratto di cancellata non oggetto di intervento

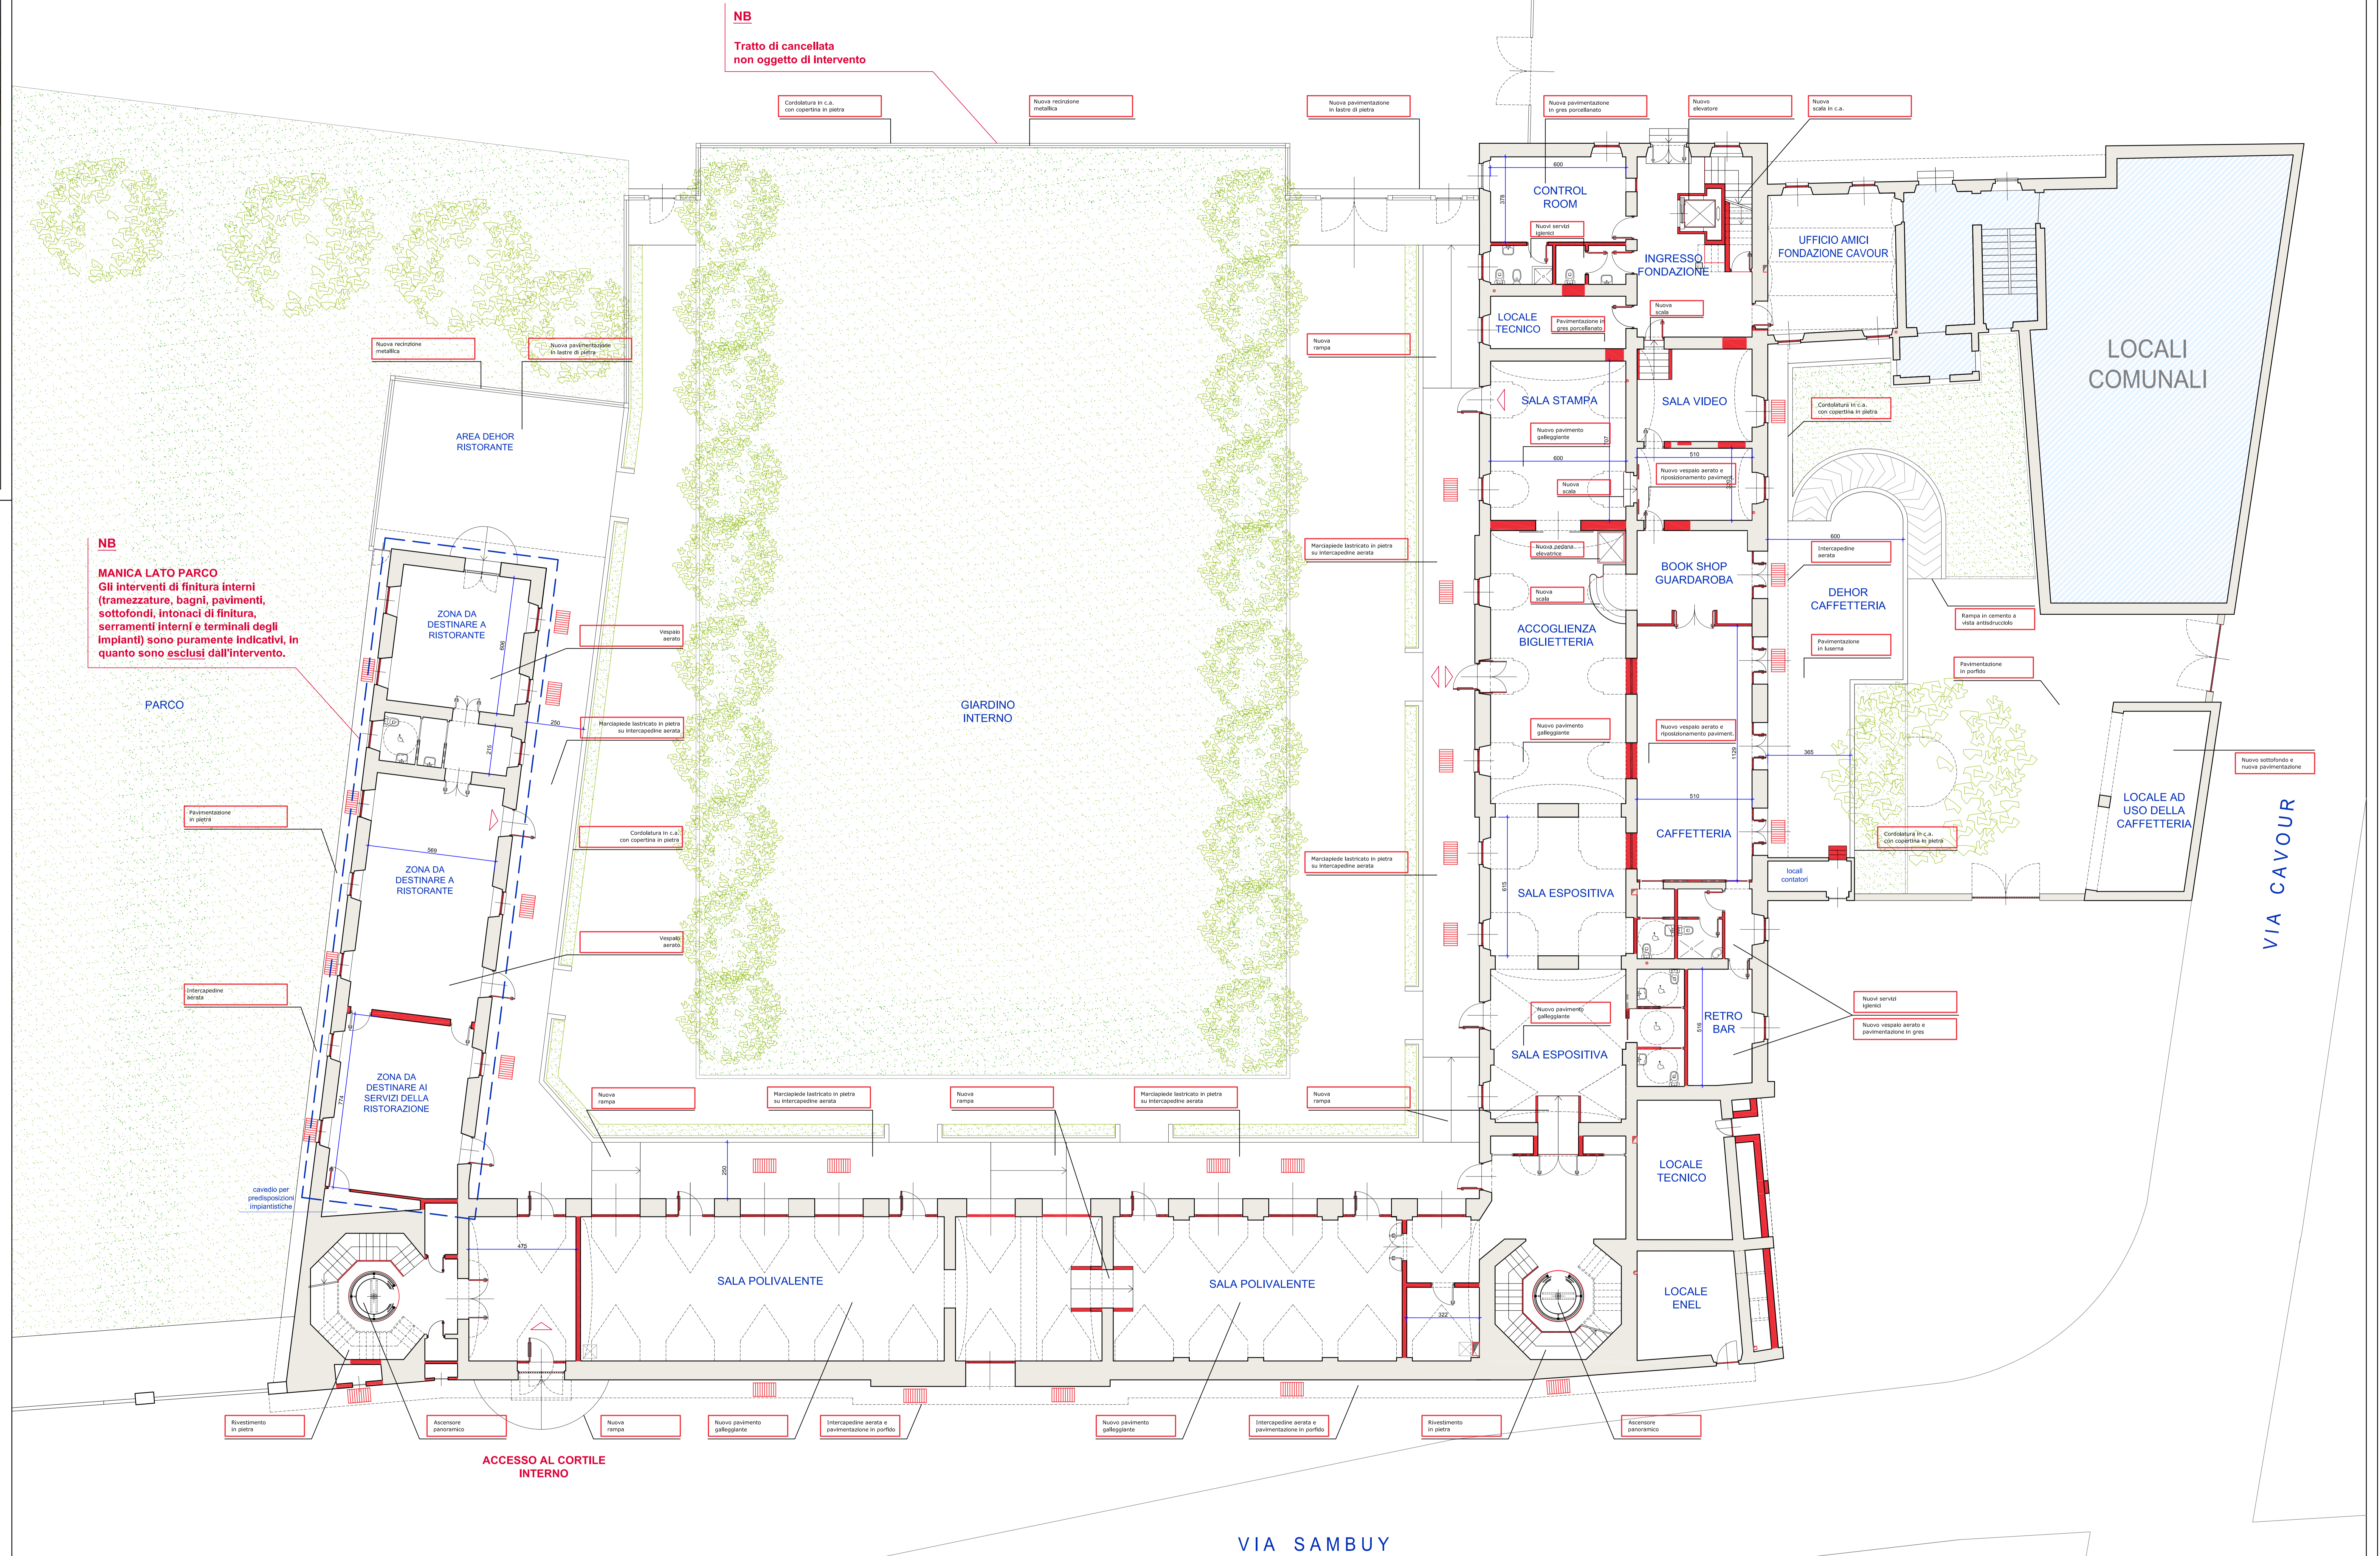

N.B.
 Si evidenzia che tutte le quote altimetriche e planimetriche devono essere verificate sul posto.

ACCESSO AL CORTILE INTERNO

VIA SAMBUY

VIA CAVOUR