


RESTAURO ED ADEGUAMENTO FUNZIONALE DI PARTE DEL COMPLESSO MONUMENTALE CAVOURIANO DI SANTENA



PROGETTO DEFINITIVO

Responsabile Unico di Procedimento e Dirigente del Settore	Arch. Rosalba Stura
Progettisti opere architettoniche e di restauro	Ing. Flavio Aquilano Arch. Manuela Castelli Arch. Angela Fusco Arch. Cristina Volpi
Progettista opere impiantistiche	Ing. Alfonso Famà
Progettista opere della sicurezza	Dott. Gianni Chamberlando
Collaboratori opere architettoniche	Geom. Romano Rago Geom. Emanuele Valerelli
Collaboratori opere impiantistiche	P.L. Marco Cocca P.L. Francesco Ferrari P.L. Maurizio Genovese
Progettista opere strutturali	Prof. Ing. Giuseppe Pistone
Progettista opere del verde	Dott. Giannichele Cirilli
Collaboratori opere del verde	Sig. Maurizio D'Agostino Sig. Francesco Maschia
Supporto al progetto per gli aspetti storici e museografici	Dott.ssa Caterina Thullung

PROGETTO: EX SCUDERIE	SCHEMA INTERCAPEDINE SCARICHI FOGNARI				
Scala elaborato	Scala plot	Emissione	Revisione	Disegnatore	PA13
1:100	1:10	Aprile 2011	Ottobre 2011		

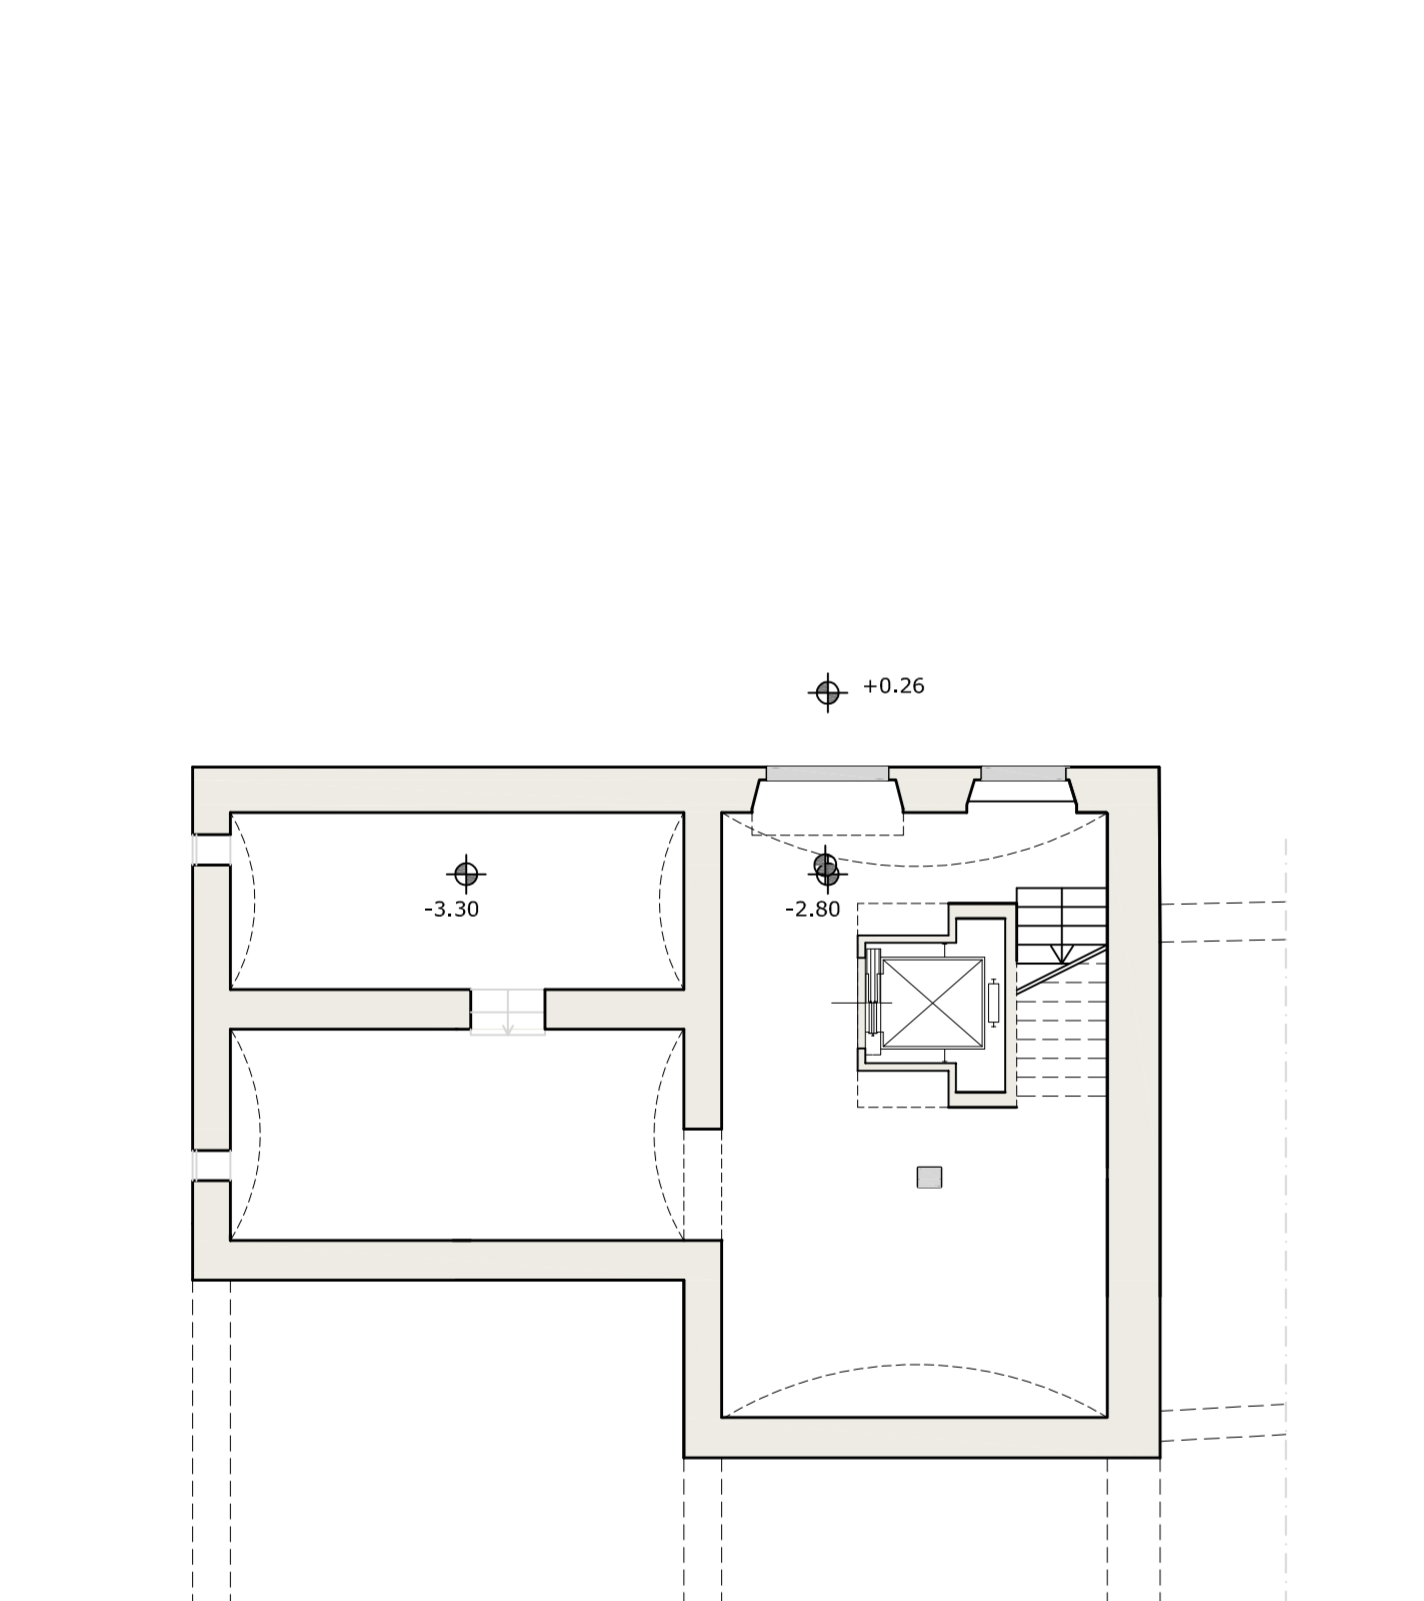

PIANTA PIANO CANTINATO



LEGENDA

	Rete di scarico acque bianche
	Rete di scarico acque nere
	Rete di scarico acque miste
	Pozzetto di allaccio

N.B.: Le reti di scarico delle acque bianche e nere dovranno essere posate con pozzetti d'ispezione ogni 25 m.

N.B.: Si evidenzia che tutte le quote altimetriche e planimetriche devono essere verificate sul posto.

N.B.: Gli arredi e i mobili sono individuati a titolo puramente indicativo, non essendo oggetto di intervento.

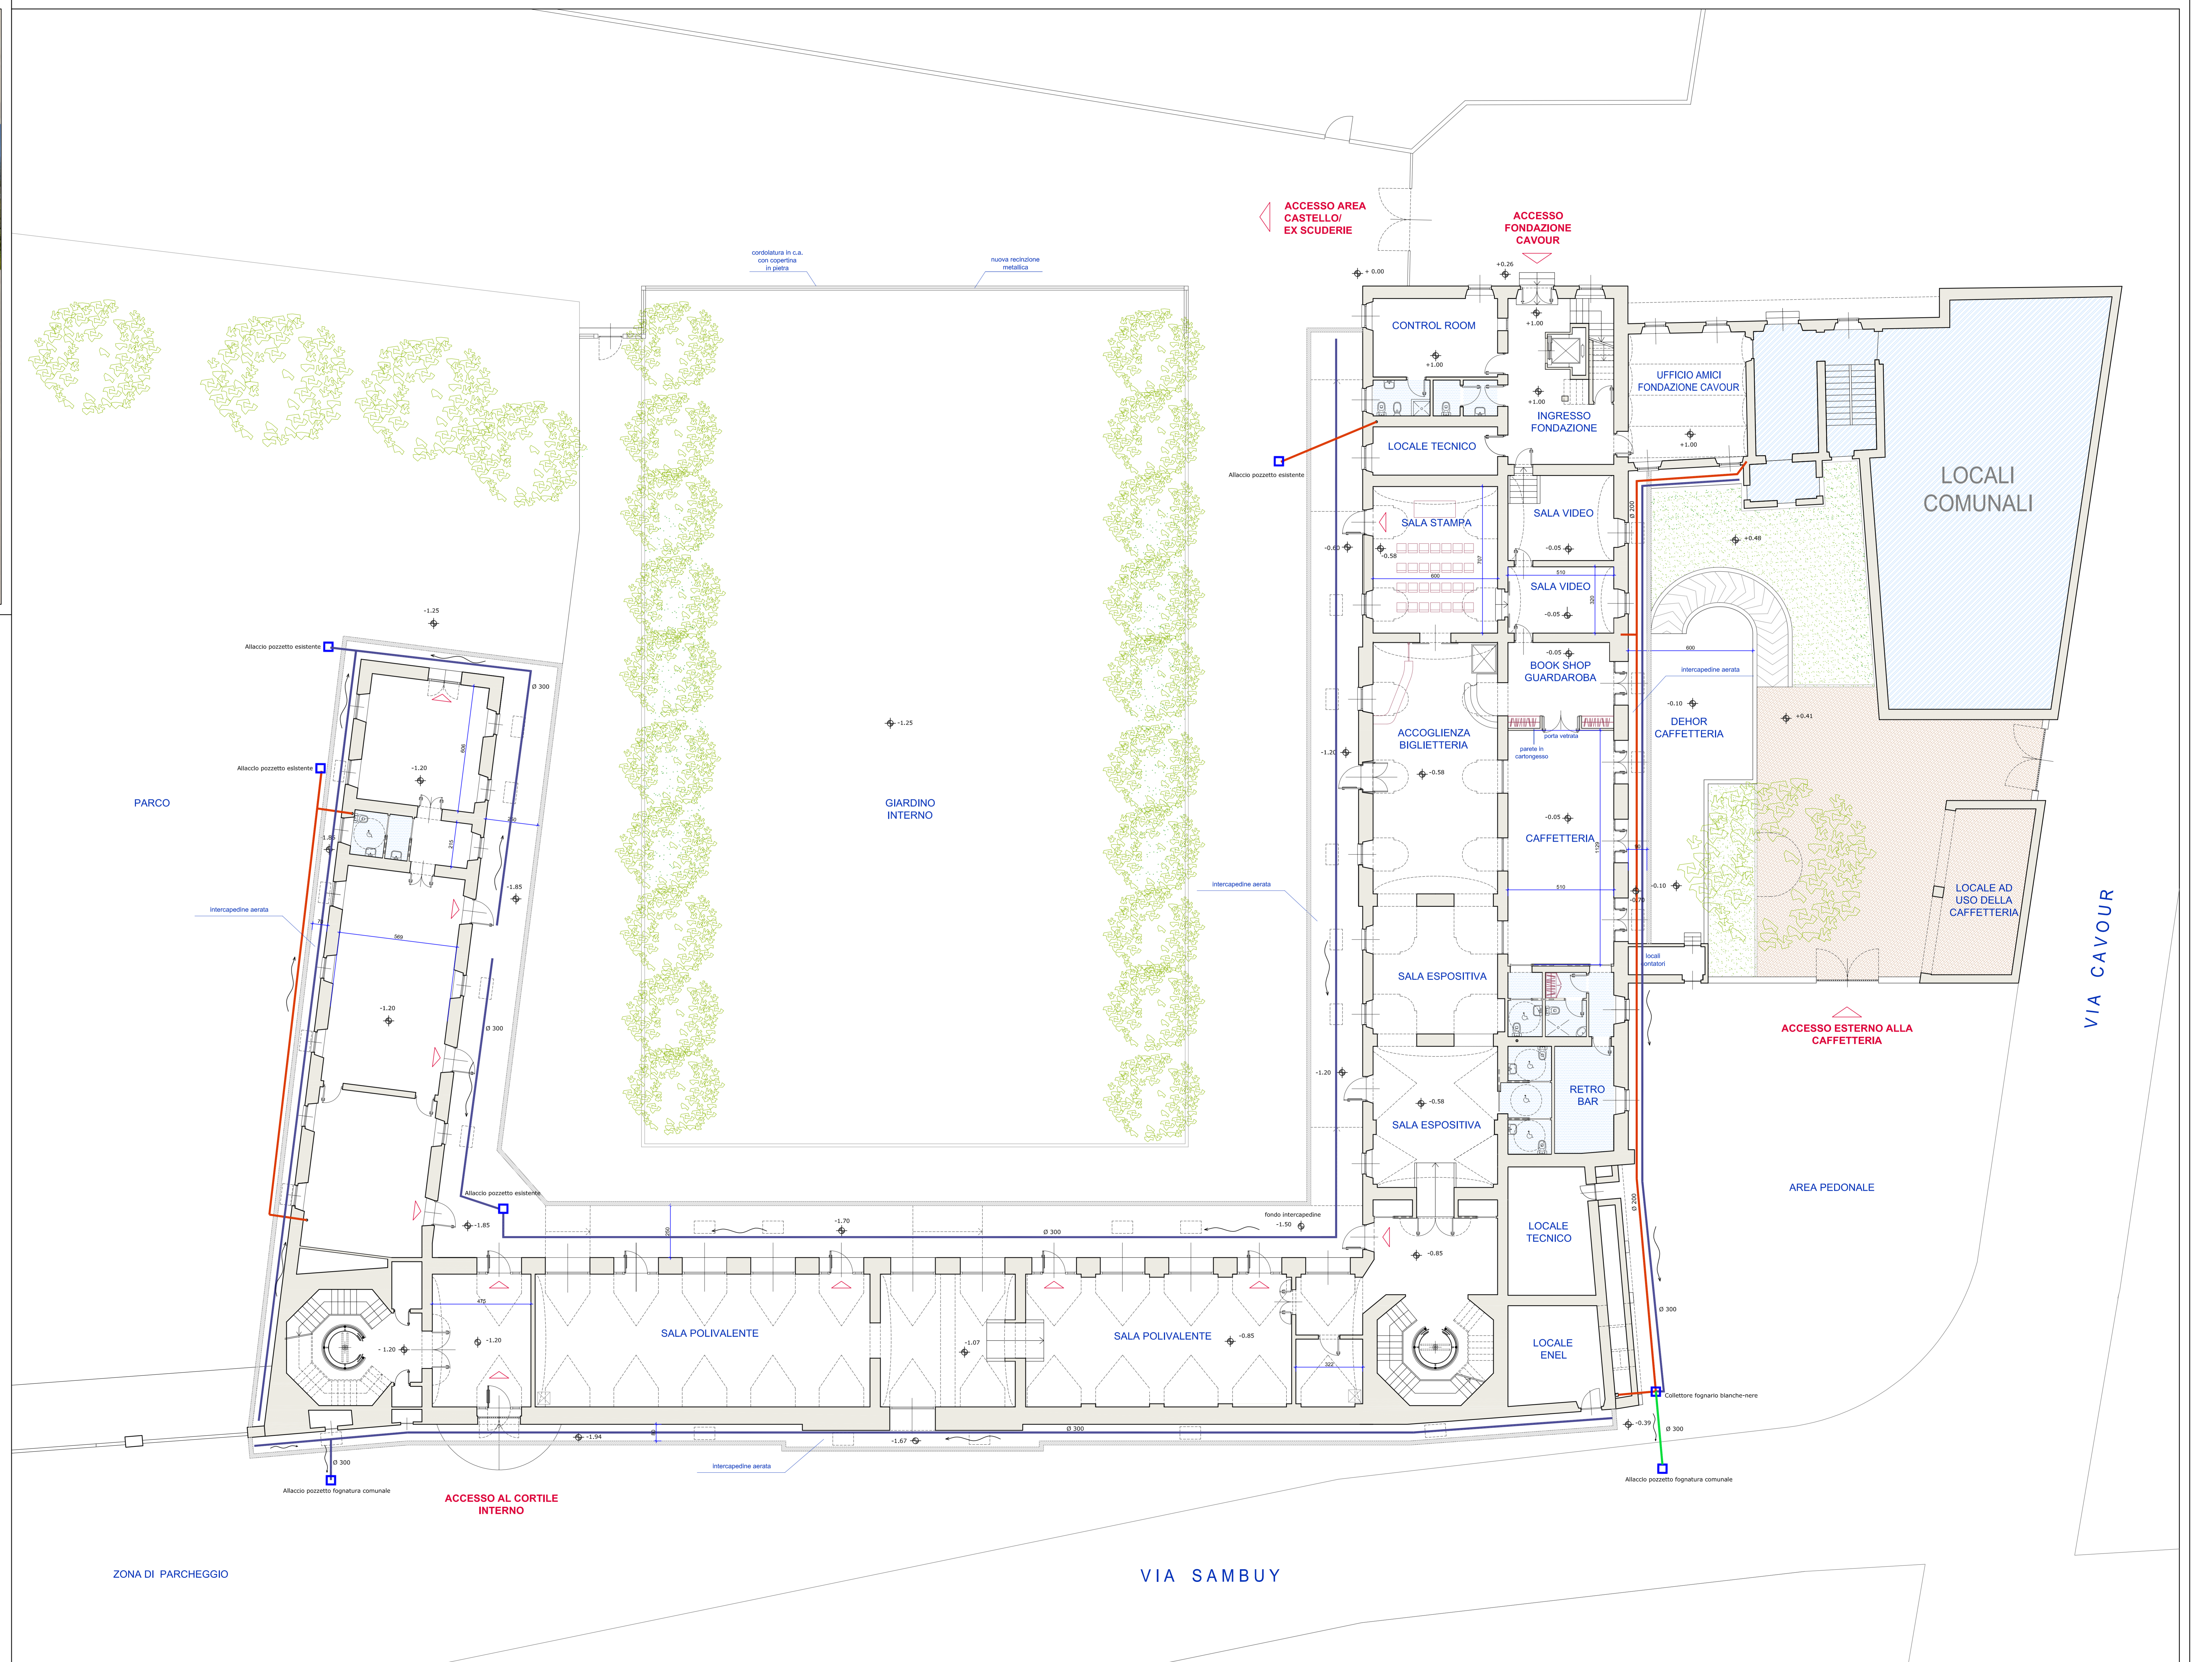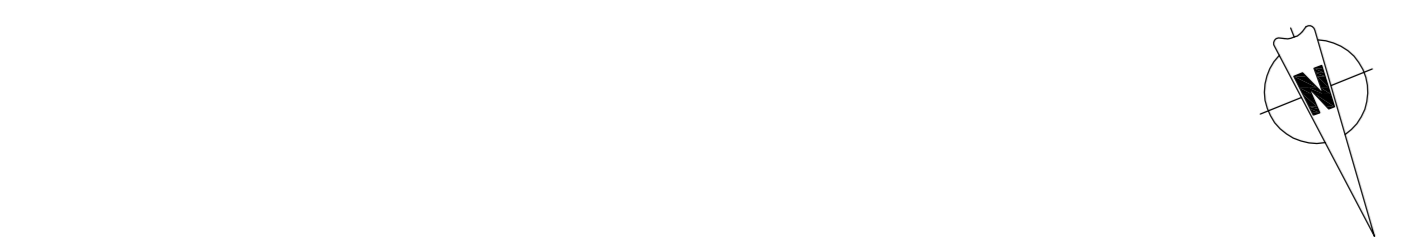

ZONA DI PARCHEGGIO

VIA SAMBUY

VIA CAVOUR