



RESTAURO ED ADEGUAMENTO FUNZIONALE DI PARTE DEL
COMPLESSO MONUMENTALE CAVOURIANO DI SANTENA



PROGETTO DEFINITIVO



Responsabile Unico di Procedimento e Dirigente del Settore	Arch. Rossalba Stura
Progettisti opere architettoniche e di restauro	Ing. Flavio Aquilano Arch. Manuela Castelli Arch. Angela Fusco Arch. Giustina Volpi
Progettista opere impiantistiche	Ing. Alfonso Famà
Progettista opere della sicurezza	Dott. Gianni Chiambiarlo
Collaboratori opere architettoniche	Geom. Romano Rago Geom. Manuele Valcelli P.L. Marco Cozza P.L. Francesco Ferrari P.L. Maurizio Genovese
Collaboratori opere impiantistiche	Prof. Ing. Giuseppe Pistone
Progettista opere strutturali	Dott. Giannichele Cirulli
Progettista opere del verde	Sig. Maurizio D'Agostino Sig. Francesco Macchia
Collaboratori opere del verde	Dott.ssa Caterina Thellung
Supporto al progetto per gli aspetti storici e museografici	

ESODO E COMPARTIMENTAZIONE-PIANO PRIMO

Scala elaborata	Scala plot	Emissione	Revisione	Disegnatore	PANT2
1:100	1:10	Maggio 2011	Ottobre 2011		

LEGENDA	
	- Percorso d'esodo orizzontale
	- Percorso d'esodo in discesa
	- Percorso d'esodo in salita
	- REI 120
	- Porte R.E.I. 120

LOCALE UTA SOTTOTETTO

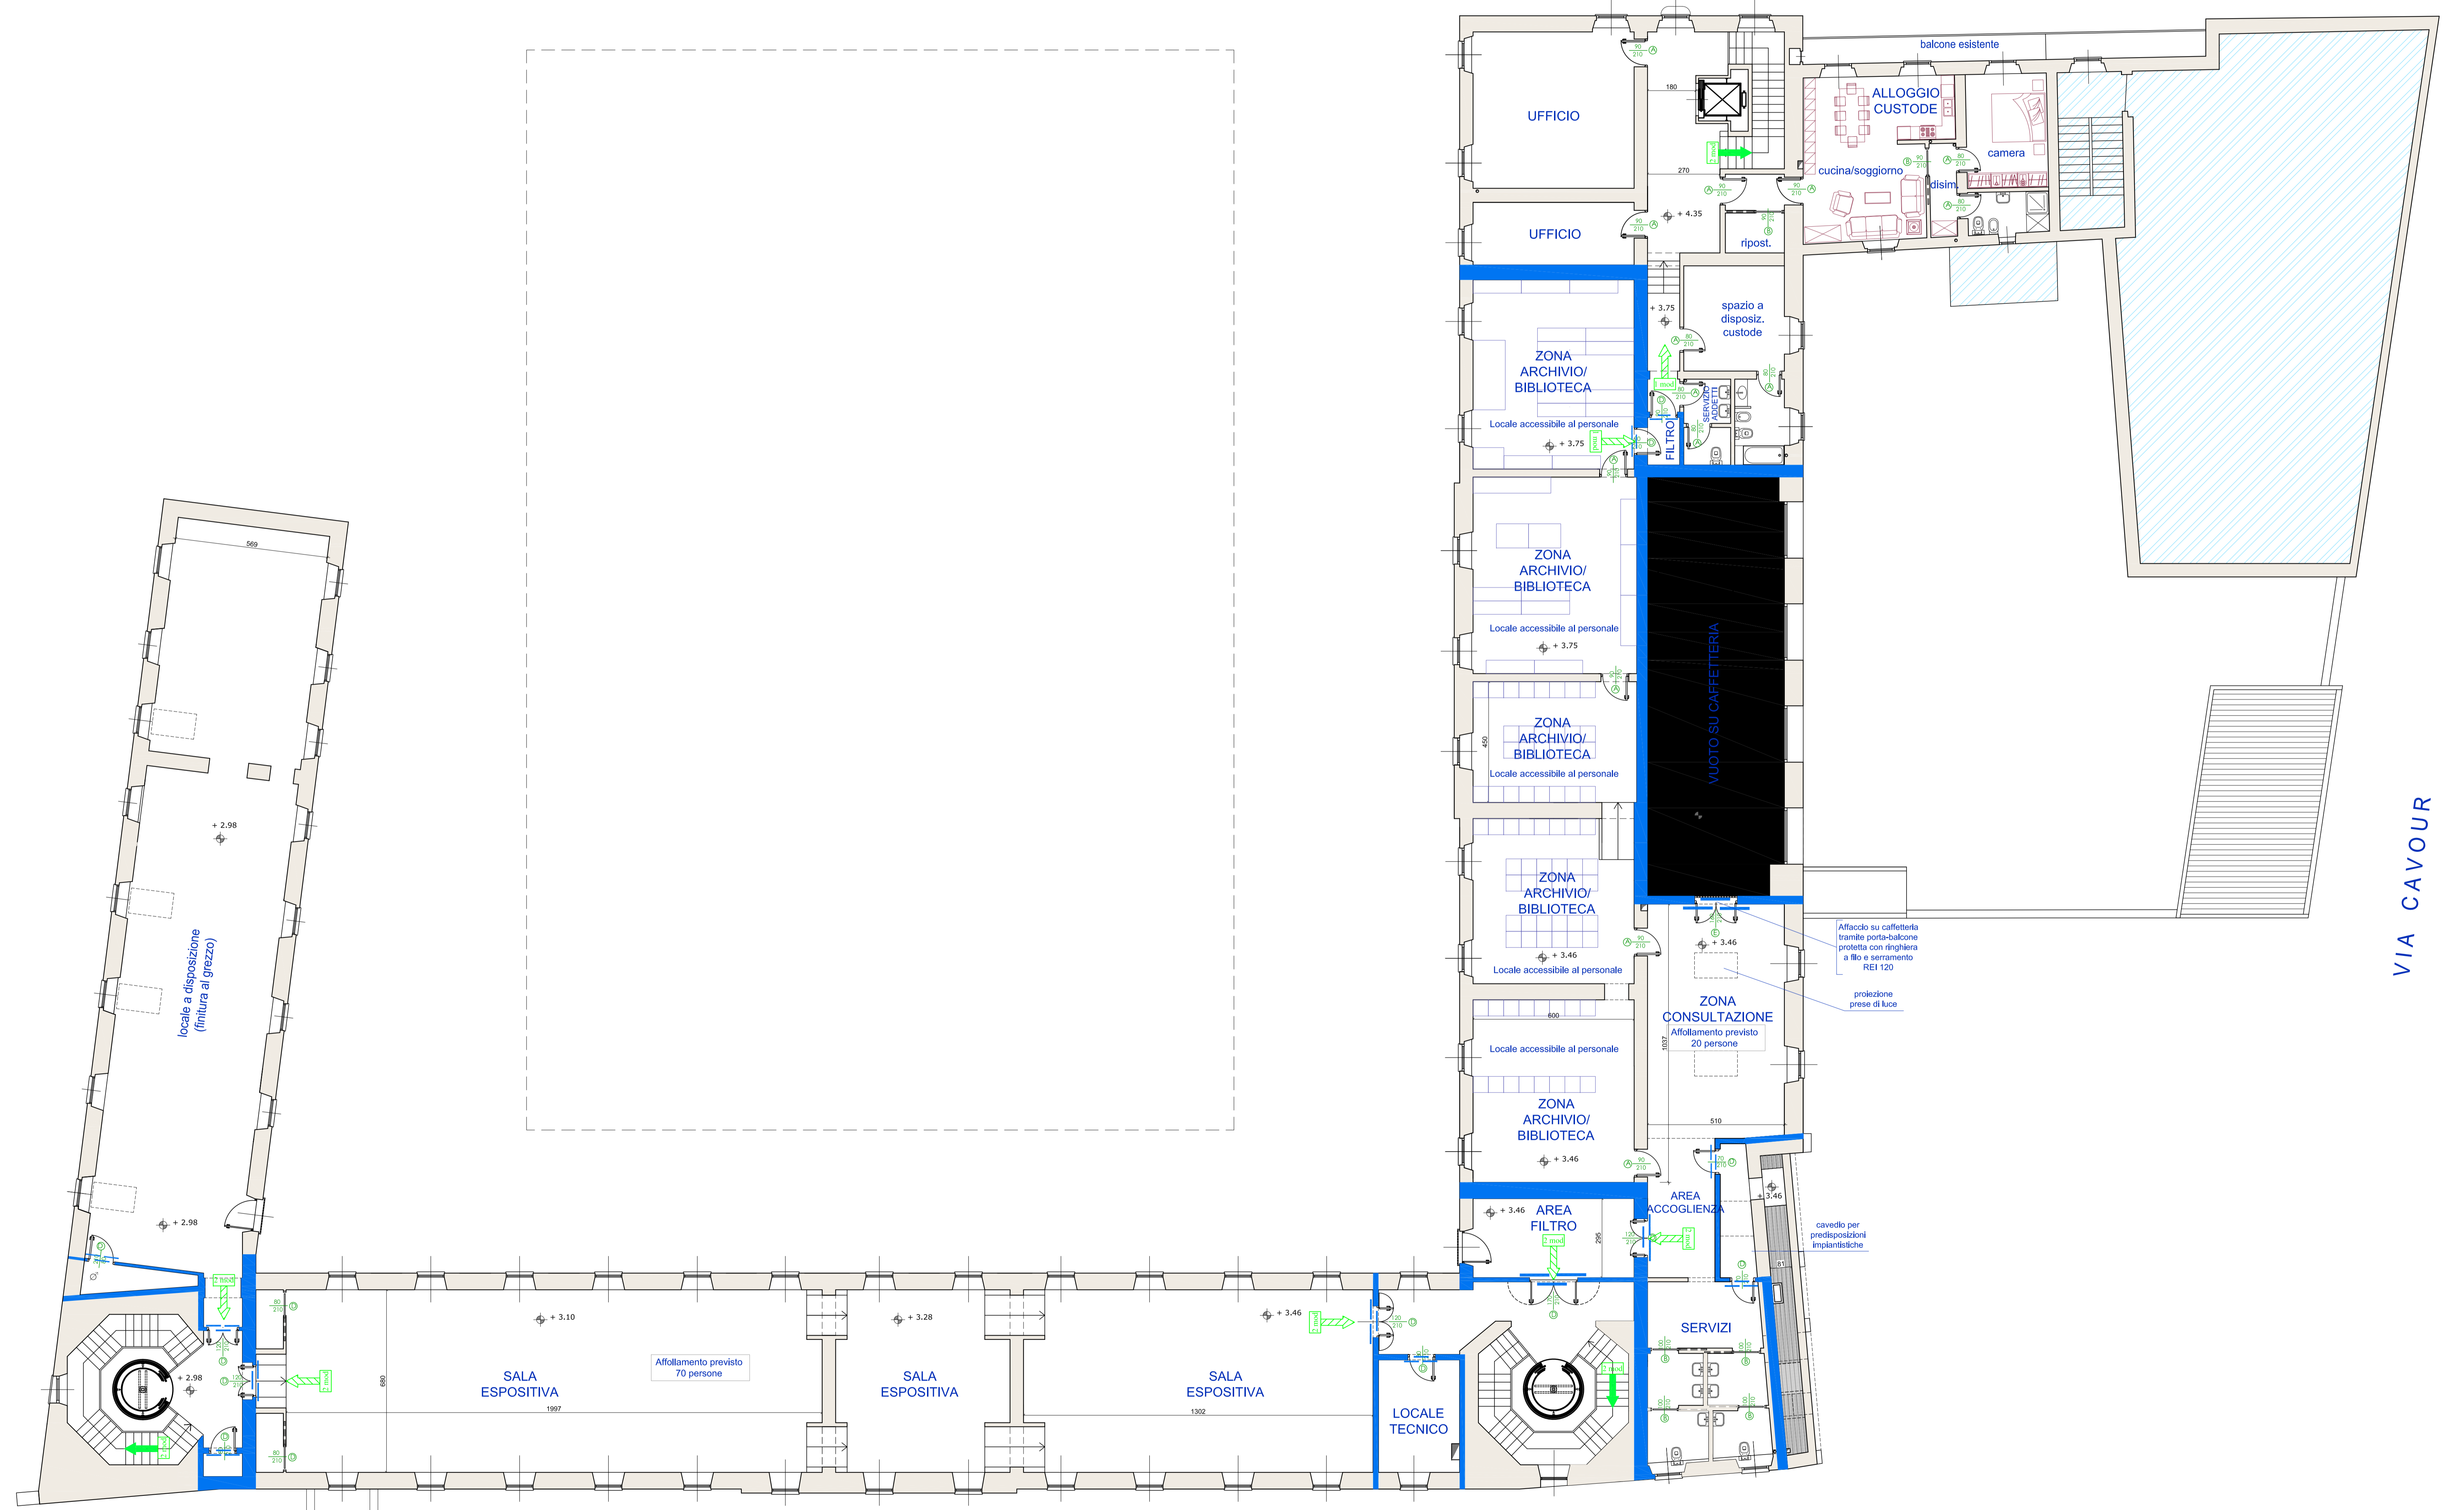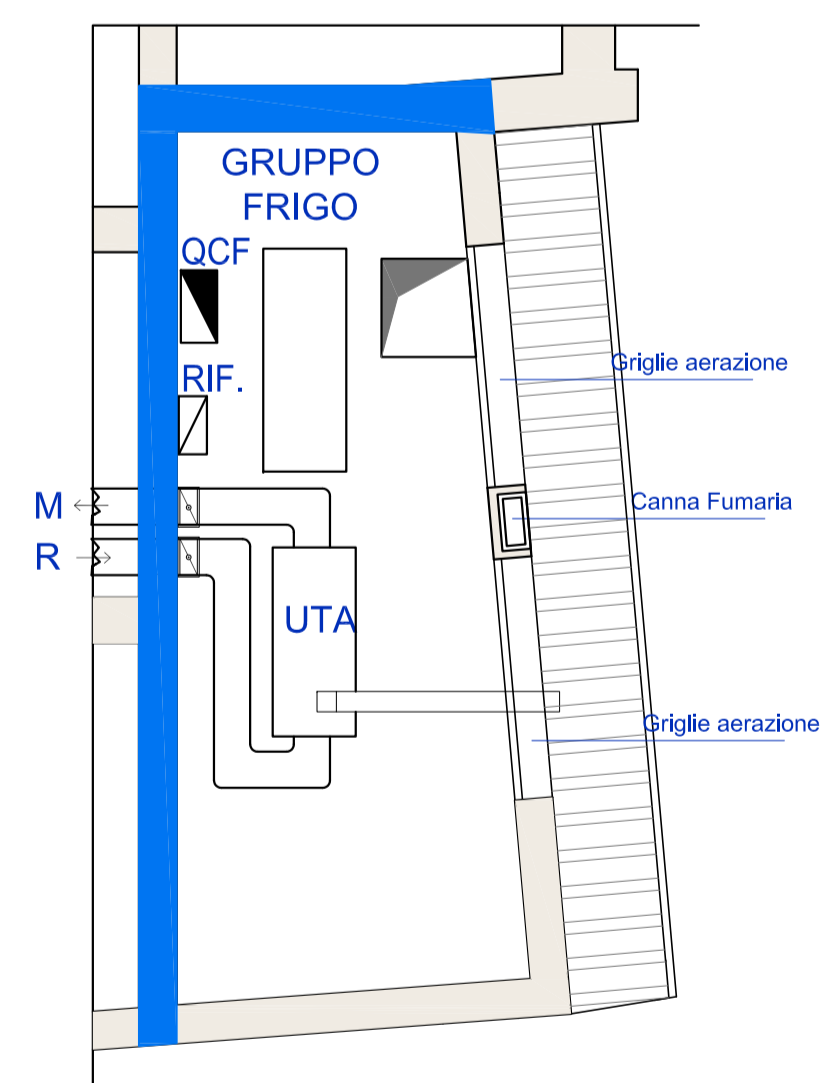

VIA SAMBUY

VIA CAVOUR

