



RESTAURO ED ADEGUAMENTO FUNZIONALE DI PARTE DEL
 COMPLESSO MONUMENTALE CAVOURIANO DI SANTENA





PROGETTO DEFINITIVO


Responsabile Unico di Procedimento e Dirigente del Settore	Arch. Rosalba Stura
Progettisti opere architettoniche e di restauro	Ing. Flavio Aquilano Arch. Manuela Caselli Arch. Angela Fusco Arch. Cristina Volpi
Progettista opere impiantistiche	Ing. Alfonso Farnà
Progettista opere della sicurezza	Dott. Gianni Chiariborlando
Collaboratori opere architettoniche	Geom. Romano Rago Geom. Manuele Vaccelli
Collaboratori opere impiantistiche	P.I. Marco Cocca P.I. Francesco Ferrati P.I. Maurizio Cenovese
Progettista opere strutturali	Prof. Ing. Giuseppe Pistone
Progettista opere del verde	Dott. Gianluigi Cirulli
Collaboratori opere del verde	Sig. Maurizio D'Agostino Sig. Francesco Macchia
Supporto al progetto per gli aspetti storici e museografici	Dott.ssa Caterina Theilung

ESODO E COMPARTIMENTAZIONE-PROSPETTI



Scala elaborato	Scala site	Emisione	Revisione	Disegnatore	PANT3
1:100	1:10	Maggio 2011	Ottobre 2011		

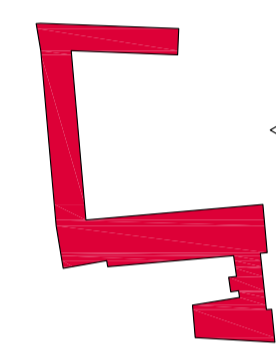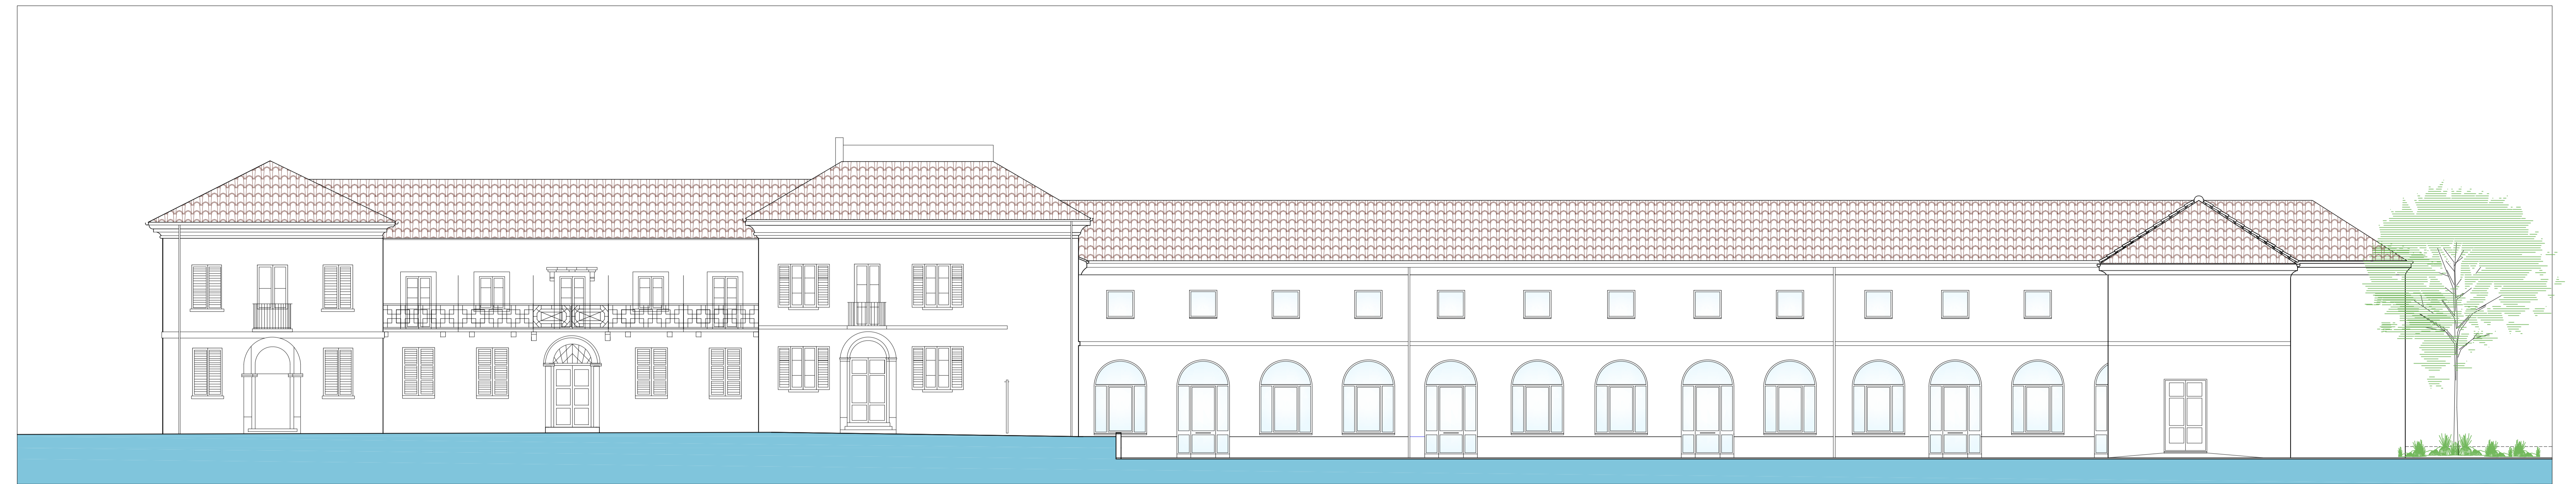

Prospetto manica centrale lato giardino

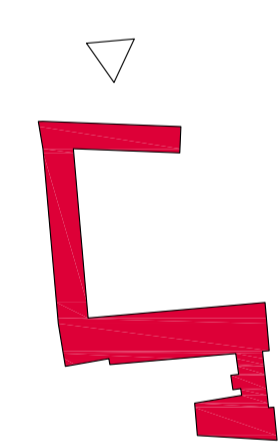

Prospetto manica est lato parco

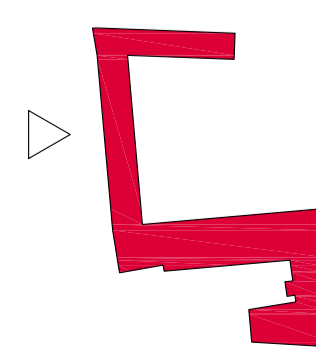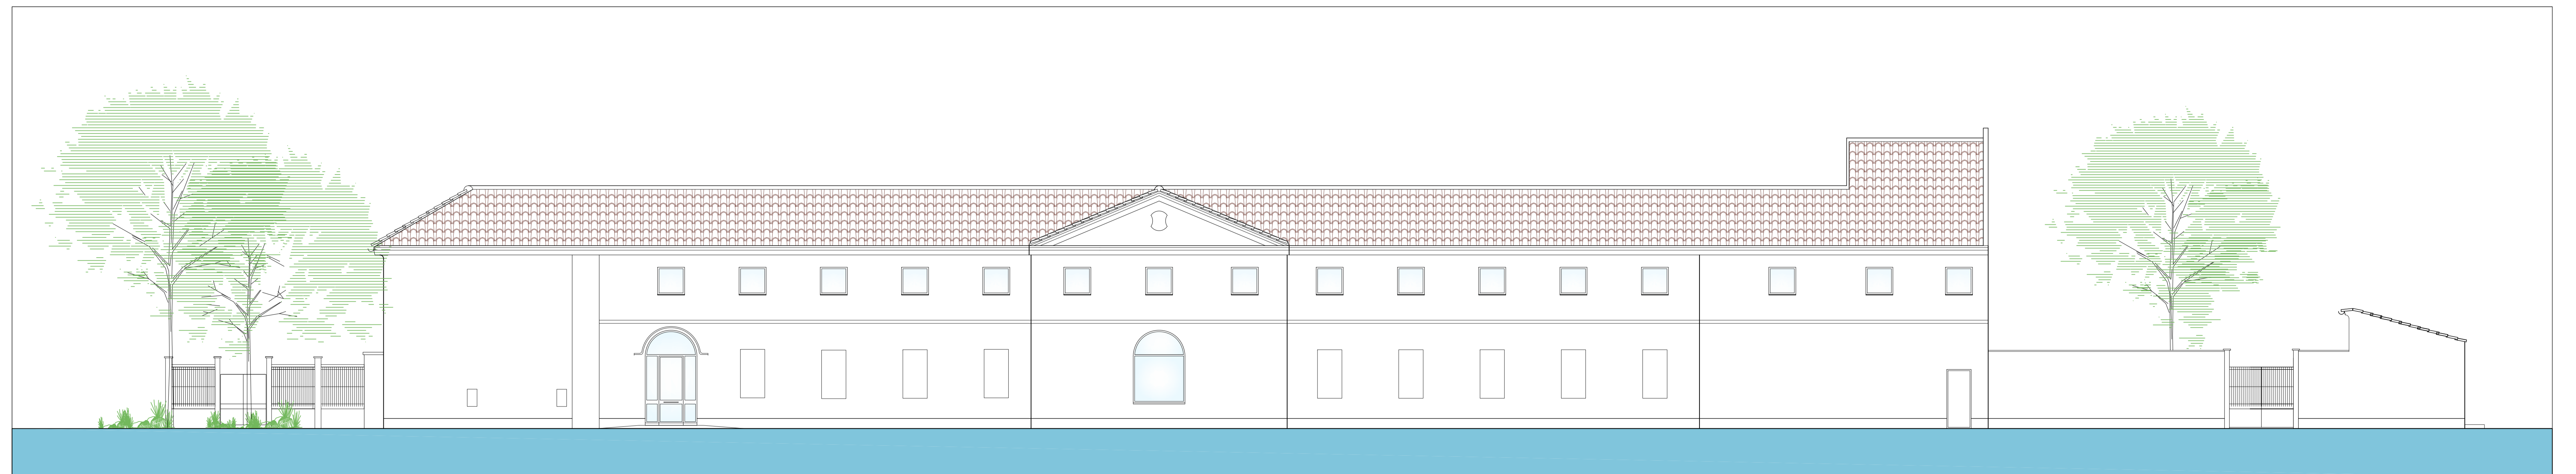

Prospetto manica centrale Via Sambuy