



RESTAURO ED ADEGUAMENTO FUNZIONALE DI PARTE DEL COMPLESSO MONUMENTALE CAVOURIANO DI SANTENA



PROGETTO DEFINITIVO



Responsabile Unico di Procedimento e Dirigente del Settore	Arch. Rosalba Stura
Progettisti opere architettoniche e di restauro	Ing. Flavio Aquilano Arch. Manuela Castellani Arch. Angela Fusco Arch. Cristina Volpi
Progettista opere impiantistiche	Ing. Alfonso Farinà
Progettista opere della sicurezza	Dott. Gianni Chianterlandi
Collaboratori opere architettoniche	Geom. Romano Rago Geom. Manuele Vaccelli
Collaboratori opere impiantistiche	P.I. Marco Cocca P.I. Francesco Ferrati P.I. Maurizio Canonese
Progettista opere strutturali	Prof. Ing. Giuseppe Pistone
Progettista opere del verde	Dott. Giannichele Cirilli
Collaboratori opere del verde	Sig. Maurizio D'Agostino Sig. Francesco Macchia
Supporto al progetto per gli aspetti storici e museografici	Dott.ssa Caterina Theilung

ESODO E COMPARTIMENTAZIONE-SEZIONI


Scala elaborato	Scala plan	Emisione	Revisione	Disegnatore	PANT4
1:100	1:10	Maggio 2011	Ottobre 2011		




Sezione B B' - ex scuderie

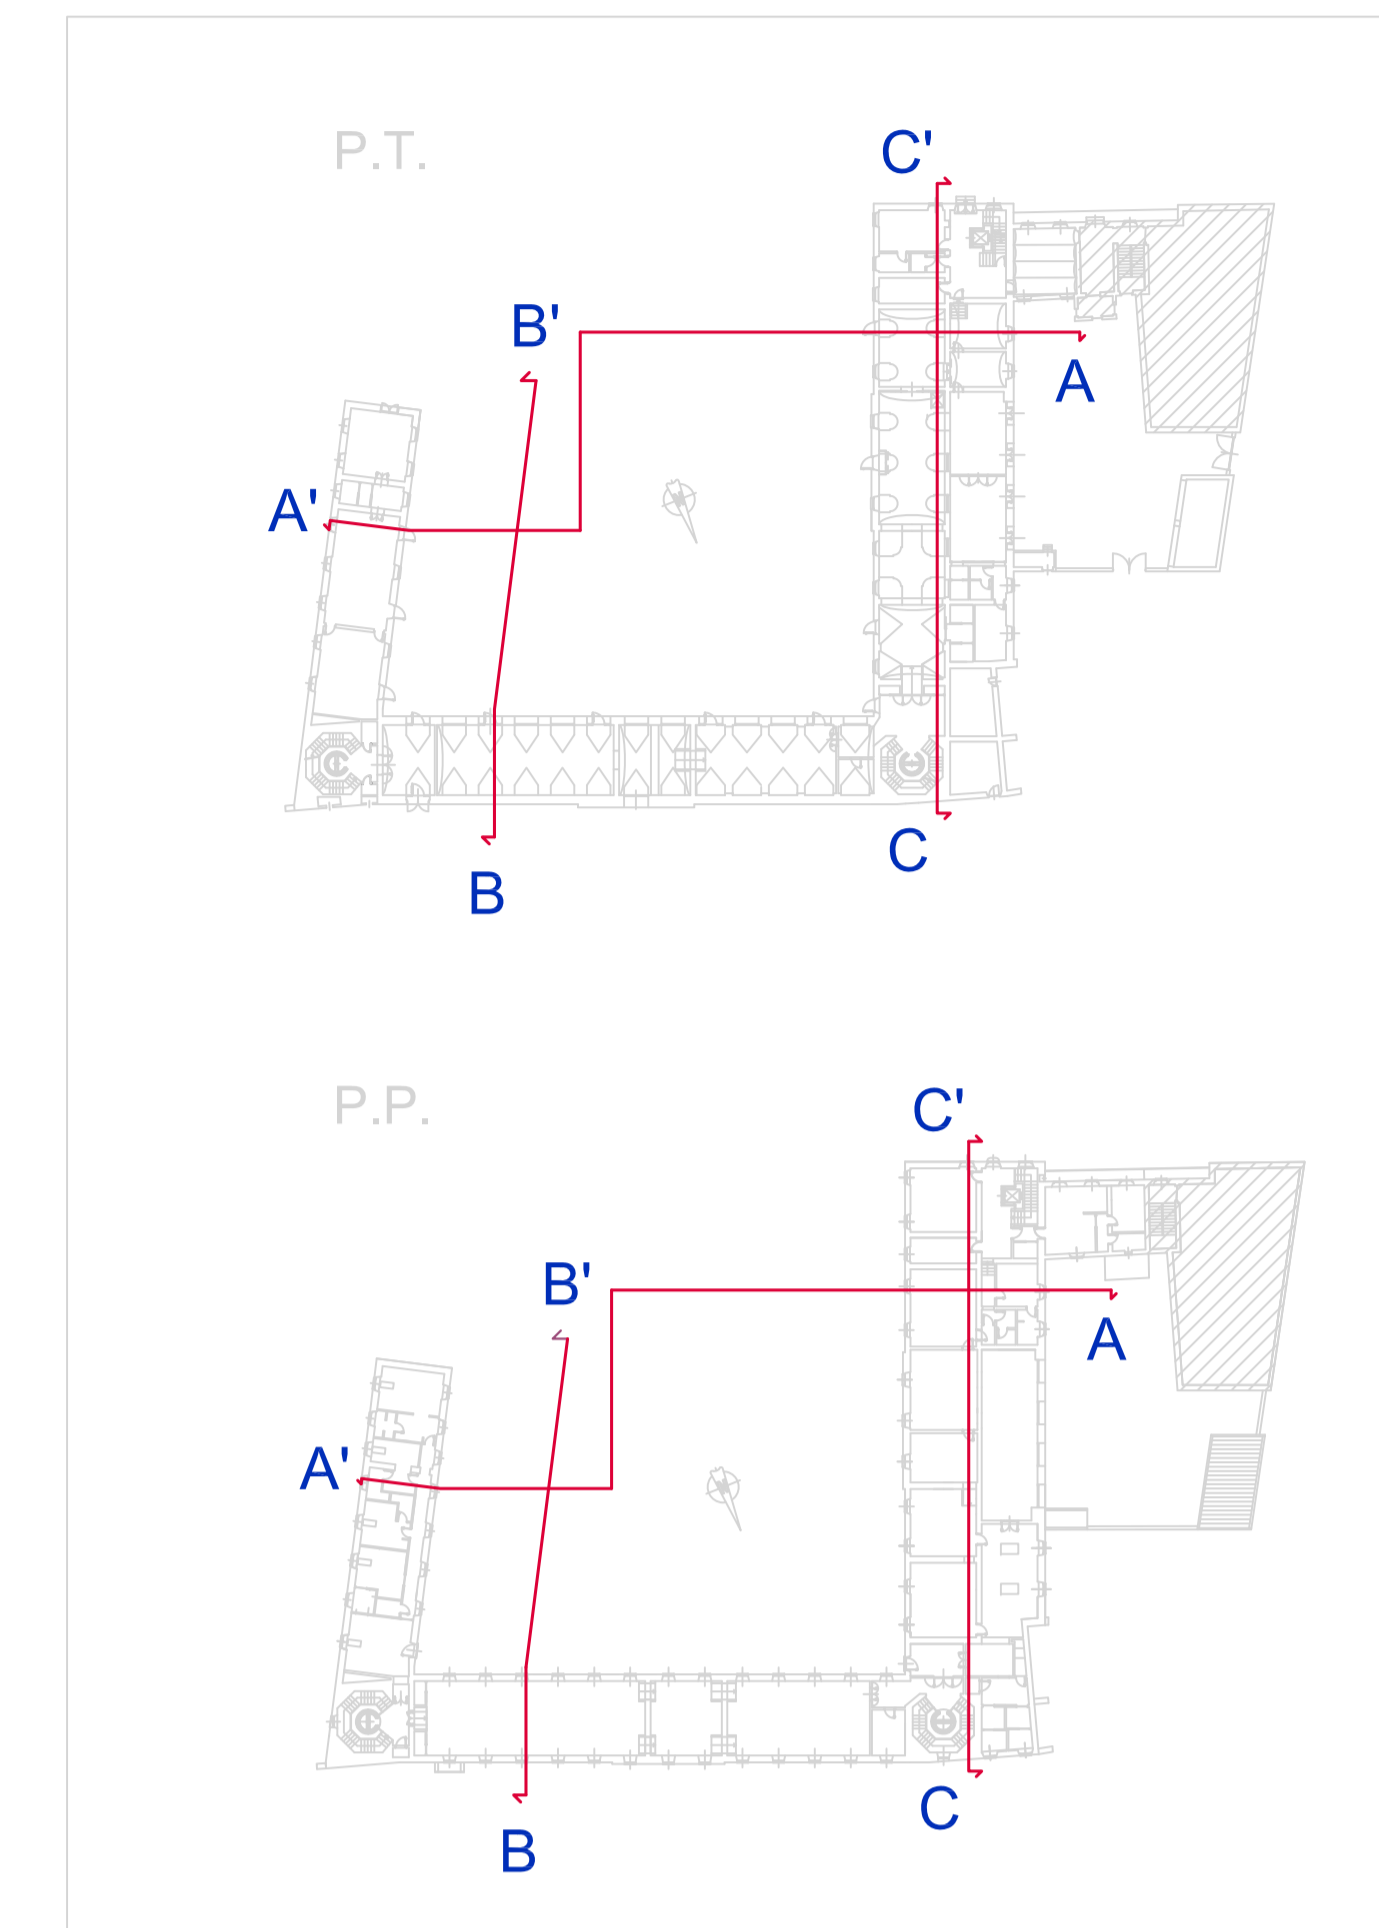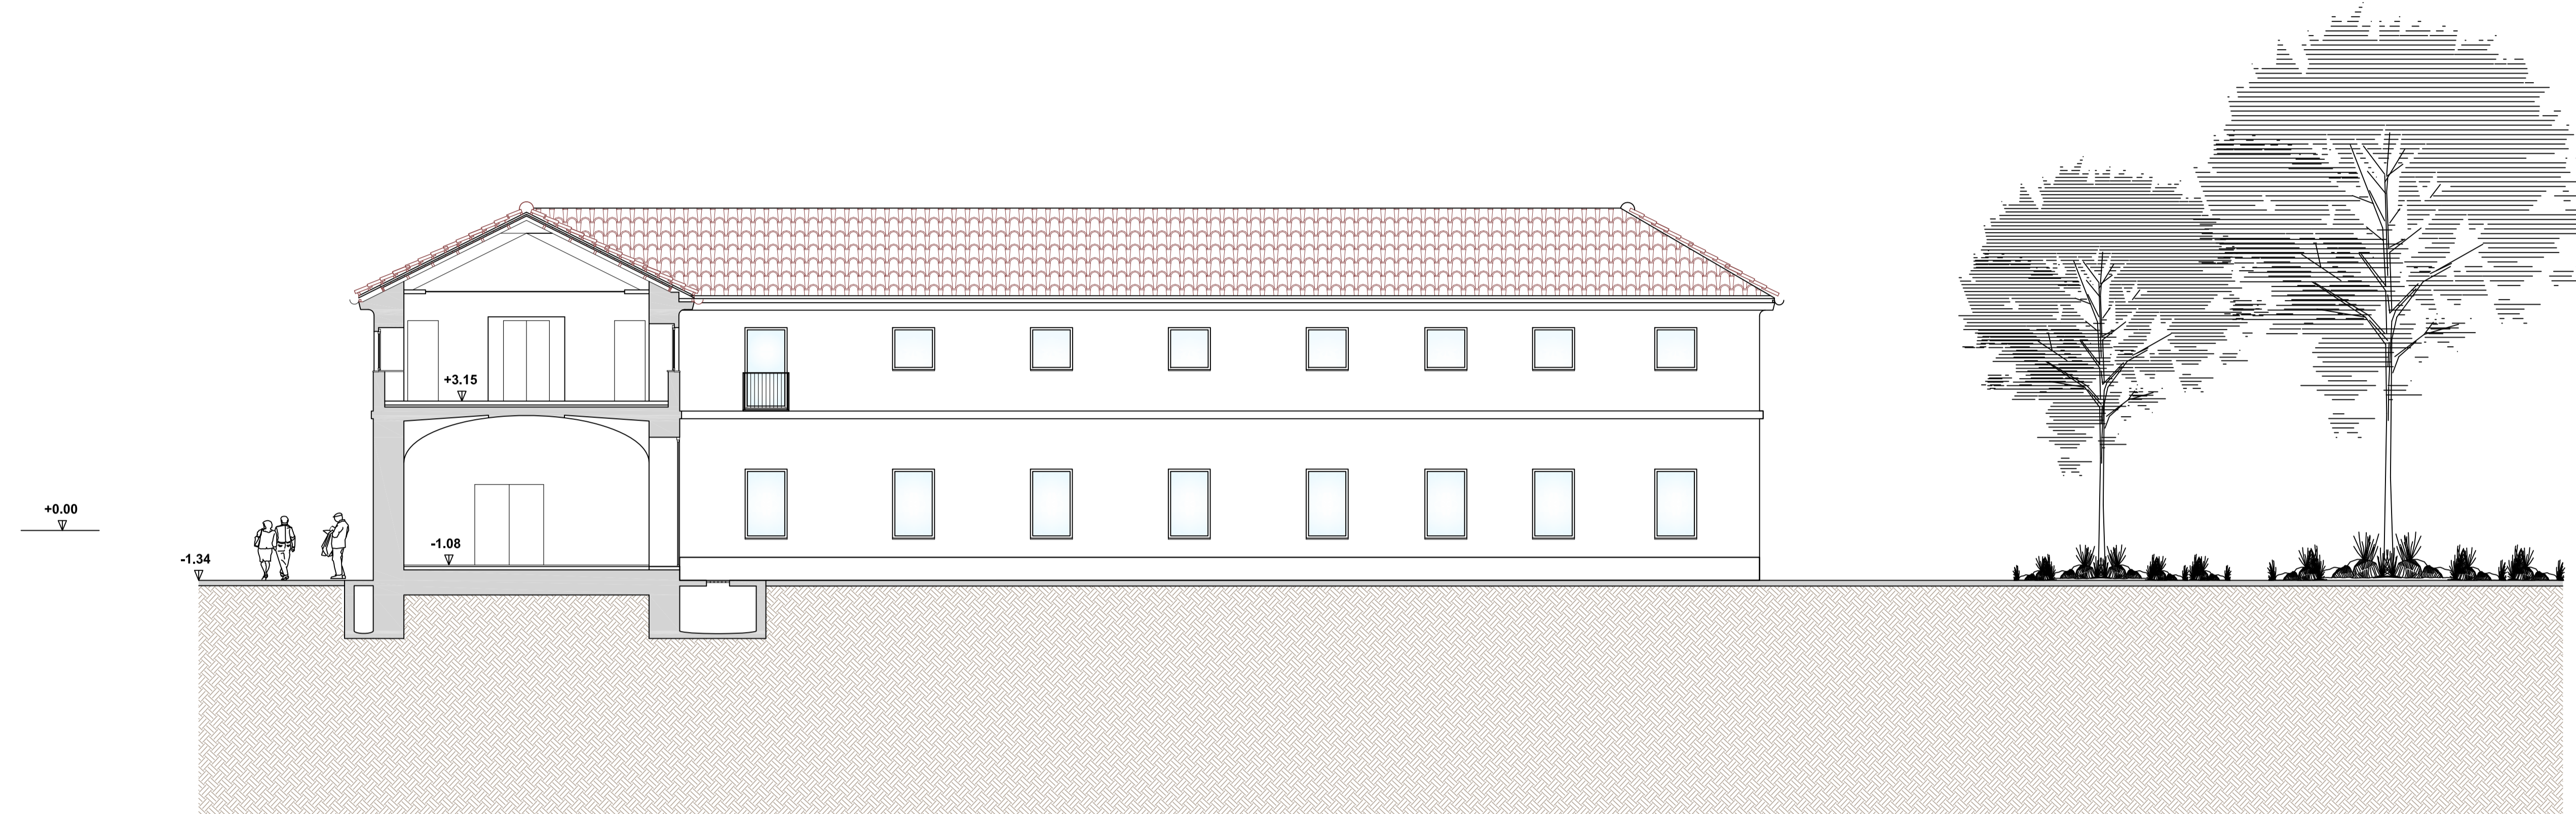

Sezione C C' - ex scuderie

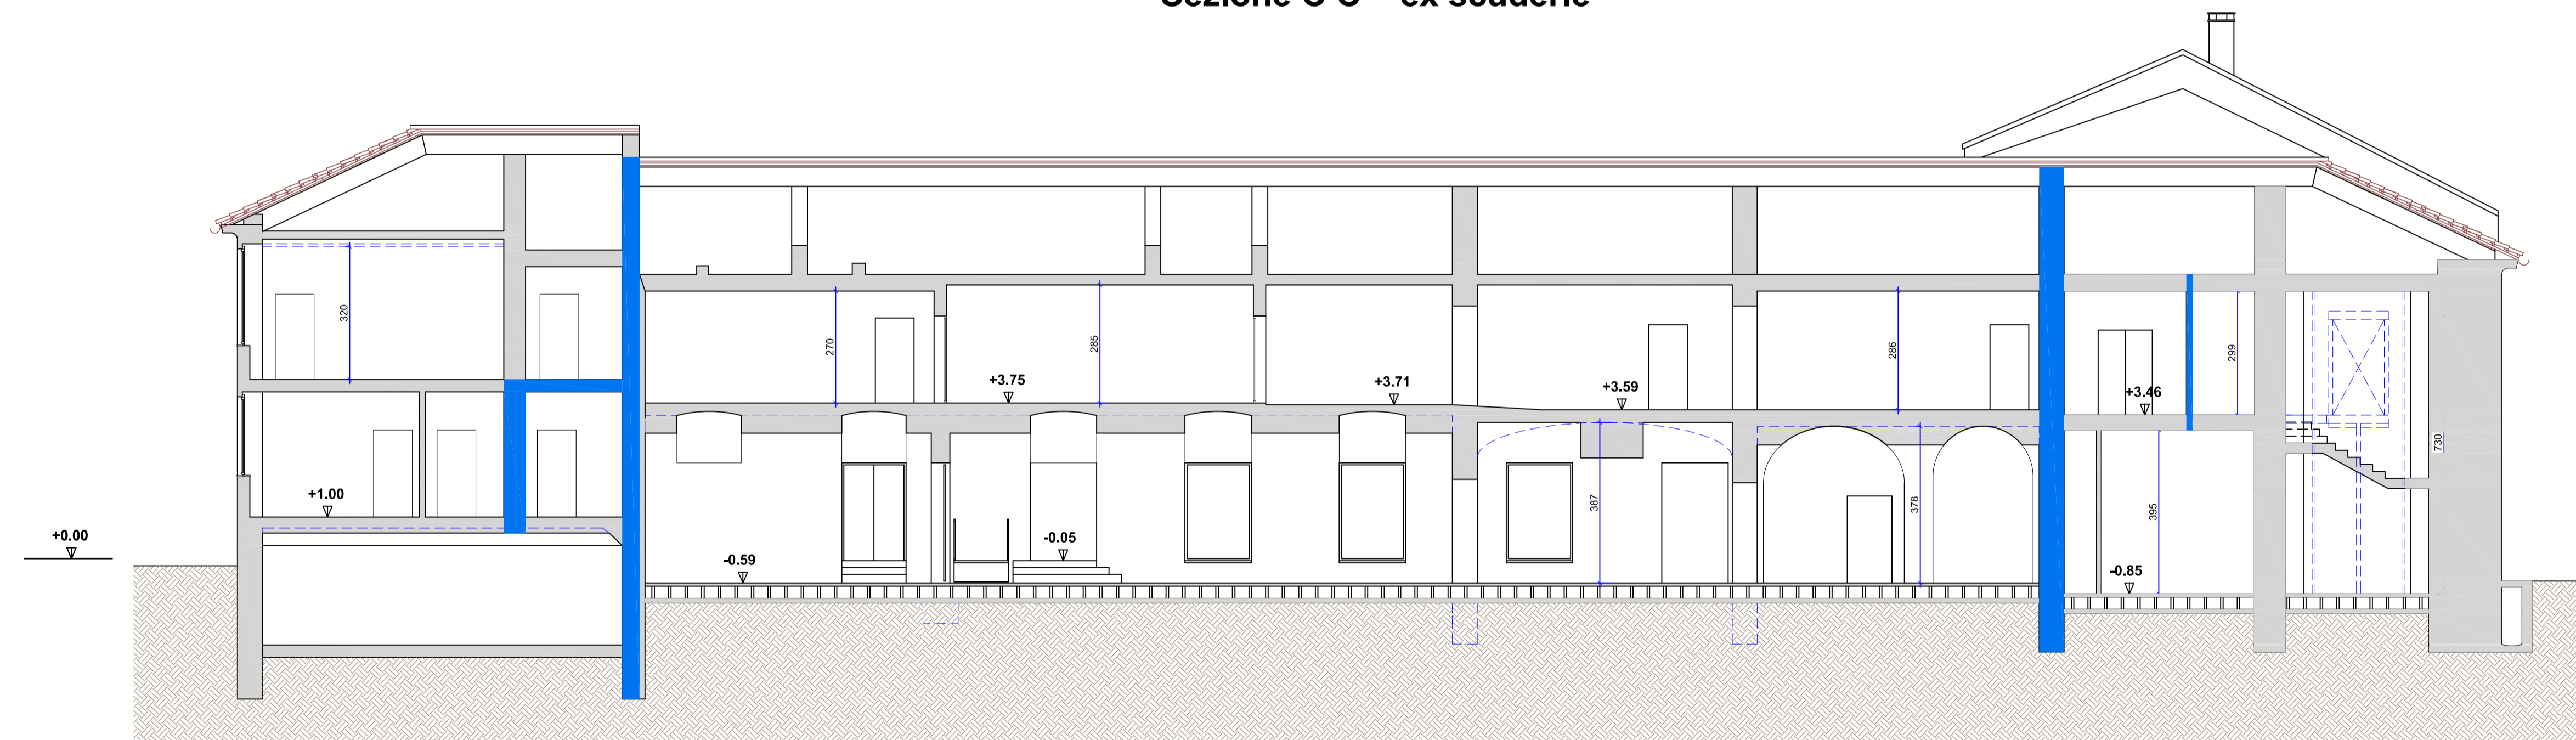

Sezione A A' - ex scuderie

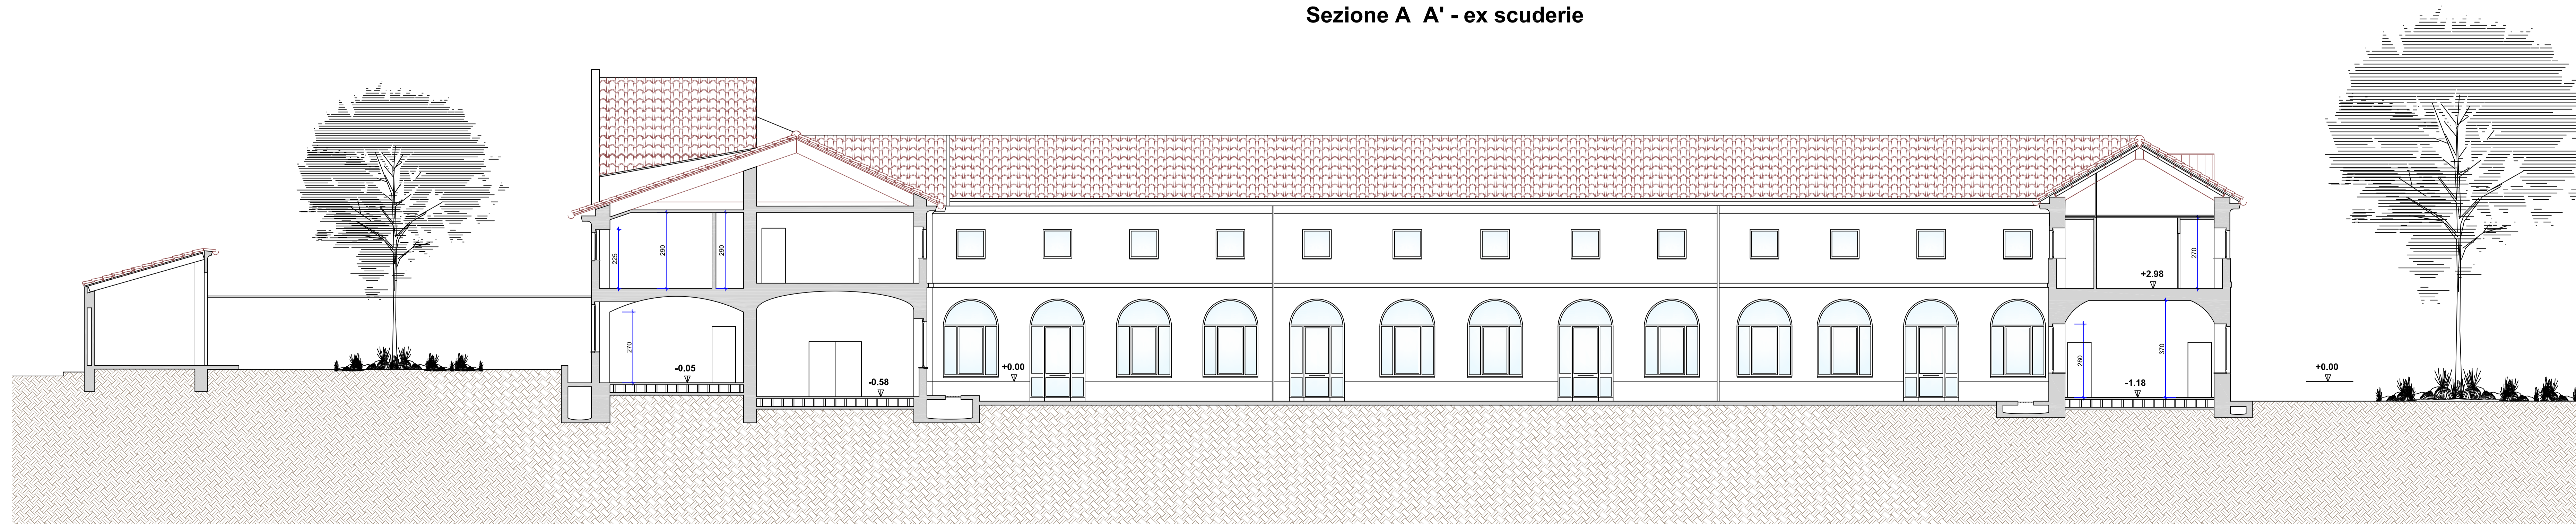

LEGENDA

	- Percorso d'esodo orizzontale
	- Percorso d'esodo in discesa
	- Percorso d'esodo in salita
	- REI 120
	- Porte R.E.I. 120