



**RESTAURO ED ADEGUAMENTO FUNZIONALE DI PARTE DEL
 COMPLESSO MONUMENTALE CAVOURIANO DI SANTENA**



PROGETTO DEFINITIVO


Responsabile Ufficio di Progettazione e Direzione dei Servizi	Arch. Simona Soria
Progettista opere architettoniche e di recupero	Arch. Fabio Scuderie Arch. Maurizio Cappelletti Arch. Cristina Vanni
Progettista opere impiantistiche	Ing. Alfonso Fiumi
Progettista opere della sicurezza	Dott. Gianni Chiantera/Roberto
Collaboratori opere architettoniche	Carlo, Massimo, Stefano
Collaboratori opere impiantistiche	P.2. Marco Cirio P.2. Massimo Cappelletti P.2. Maurizio Cappelletti
Progettista opere strutturali	Prof. Ing. Giuseppe Nisima
Progettista opere del verde	Dott. Gianluigi Cralli
Collaboratori opere del verde	Sig. Maurizio D'Agostino Dott. Riccardo Cappelletti Dott. Riccardo Cappelletti
Supervisore al progetto per gli aspetti tecnici e manageriali	Sig. Maurizio D'Agostino Dott. Riccardo Cappelletti Dott. Riccardo Cappelletti
IMPIANTO ANTINCENDIO E ESTINTORI	
Scala edificio	Scale tipo
1:100	1:10
Scale edificio	Scale tipo
1:100	1:10
Scale edificio	Scale tipo
1:100	1:10

LEGENDA


	Esistente a polvere A-B-C big
	Idranti UNI 45
	Cassette contenente manichetta
	Idrante Esterno
	Tubo per idrante nuovo
	Tubo per idrante esistente da smantellare

NOTE:
 Ref. DV 469/02 UNI10779 - UNI9490
 -Idrante: portata 120 l/min.
 -Le Casette Idranti interne, dovranno essere opportunamente mascherate con sportello di caratteristiche antincendio a filo parete e dotati di -Tubazioni secondo le norme UNI-EN-10255.
 A piano primo, eliminare le tubazioni a vista.
 A piano terreno realizzare una nuova tubazione a parete dall'atrio esistente.
 -La casette e le manichette esterne esistenti, assieme alle piombine, dovranno essere sostituite.
 -Gli Estintori dovranno essere sostituiti e distribuiti nei locali e utilizzati per il piano terra.
 -Gli Estintori esistenti dovranno essere mantenuti e verificati e revisionati.
 -Gli Estintori esistenti dovranno essere verificati e revisionati.
 -Gli Estintori esistenti dovranno essere mantenuti e verificati e revisionati.

NOTE:
 Le porte della zona Archivio, devono essere munite di bocchette di transito.

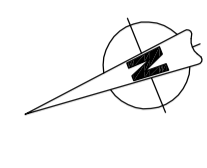

NB
MANCA LATO PARCO
 Gli interventi di finitura (famezzatura, bagni, pavimenti, sottotetti, insonori di finitura e serramenti interni, ecc.) dovranno essere realizzati in modo da costituire un orlo chiuso con la rete esistente.
 -La casette e le manichette esterne esistenti, assieme alle piombine, dovranno essere sostituite.
 -Gli Estintori dovranno essere sostituiti e distribuiti nei locali e utilizzati per il piano terra.
 -Gli Estintori esistenti dovranno essere mantenuti e verificati e revisionati.
 -Gli Estintori esistenti dovranno essere mantenuti e verificati e revisionati.

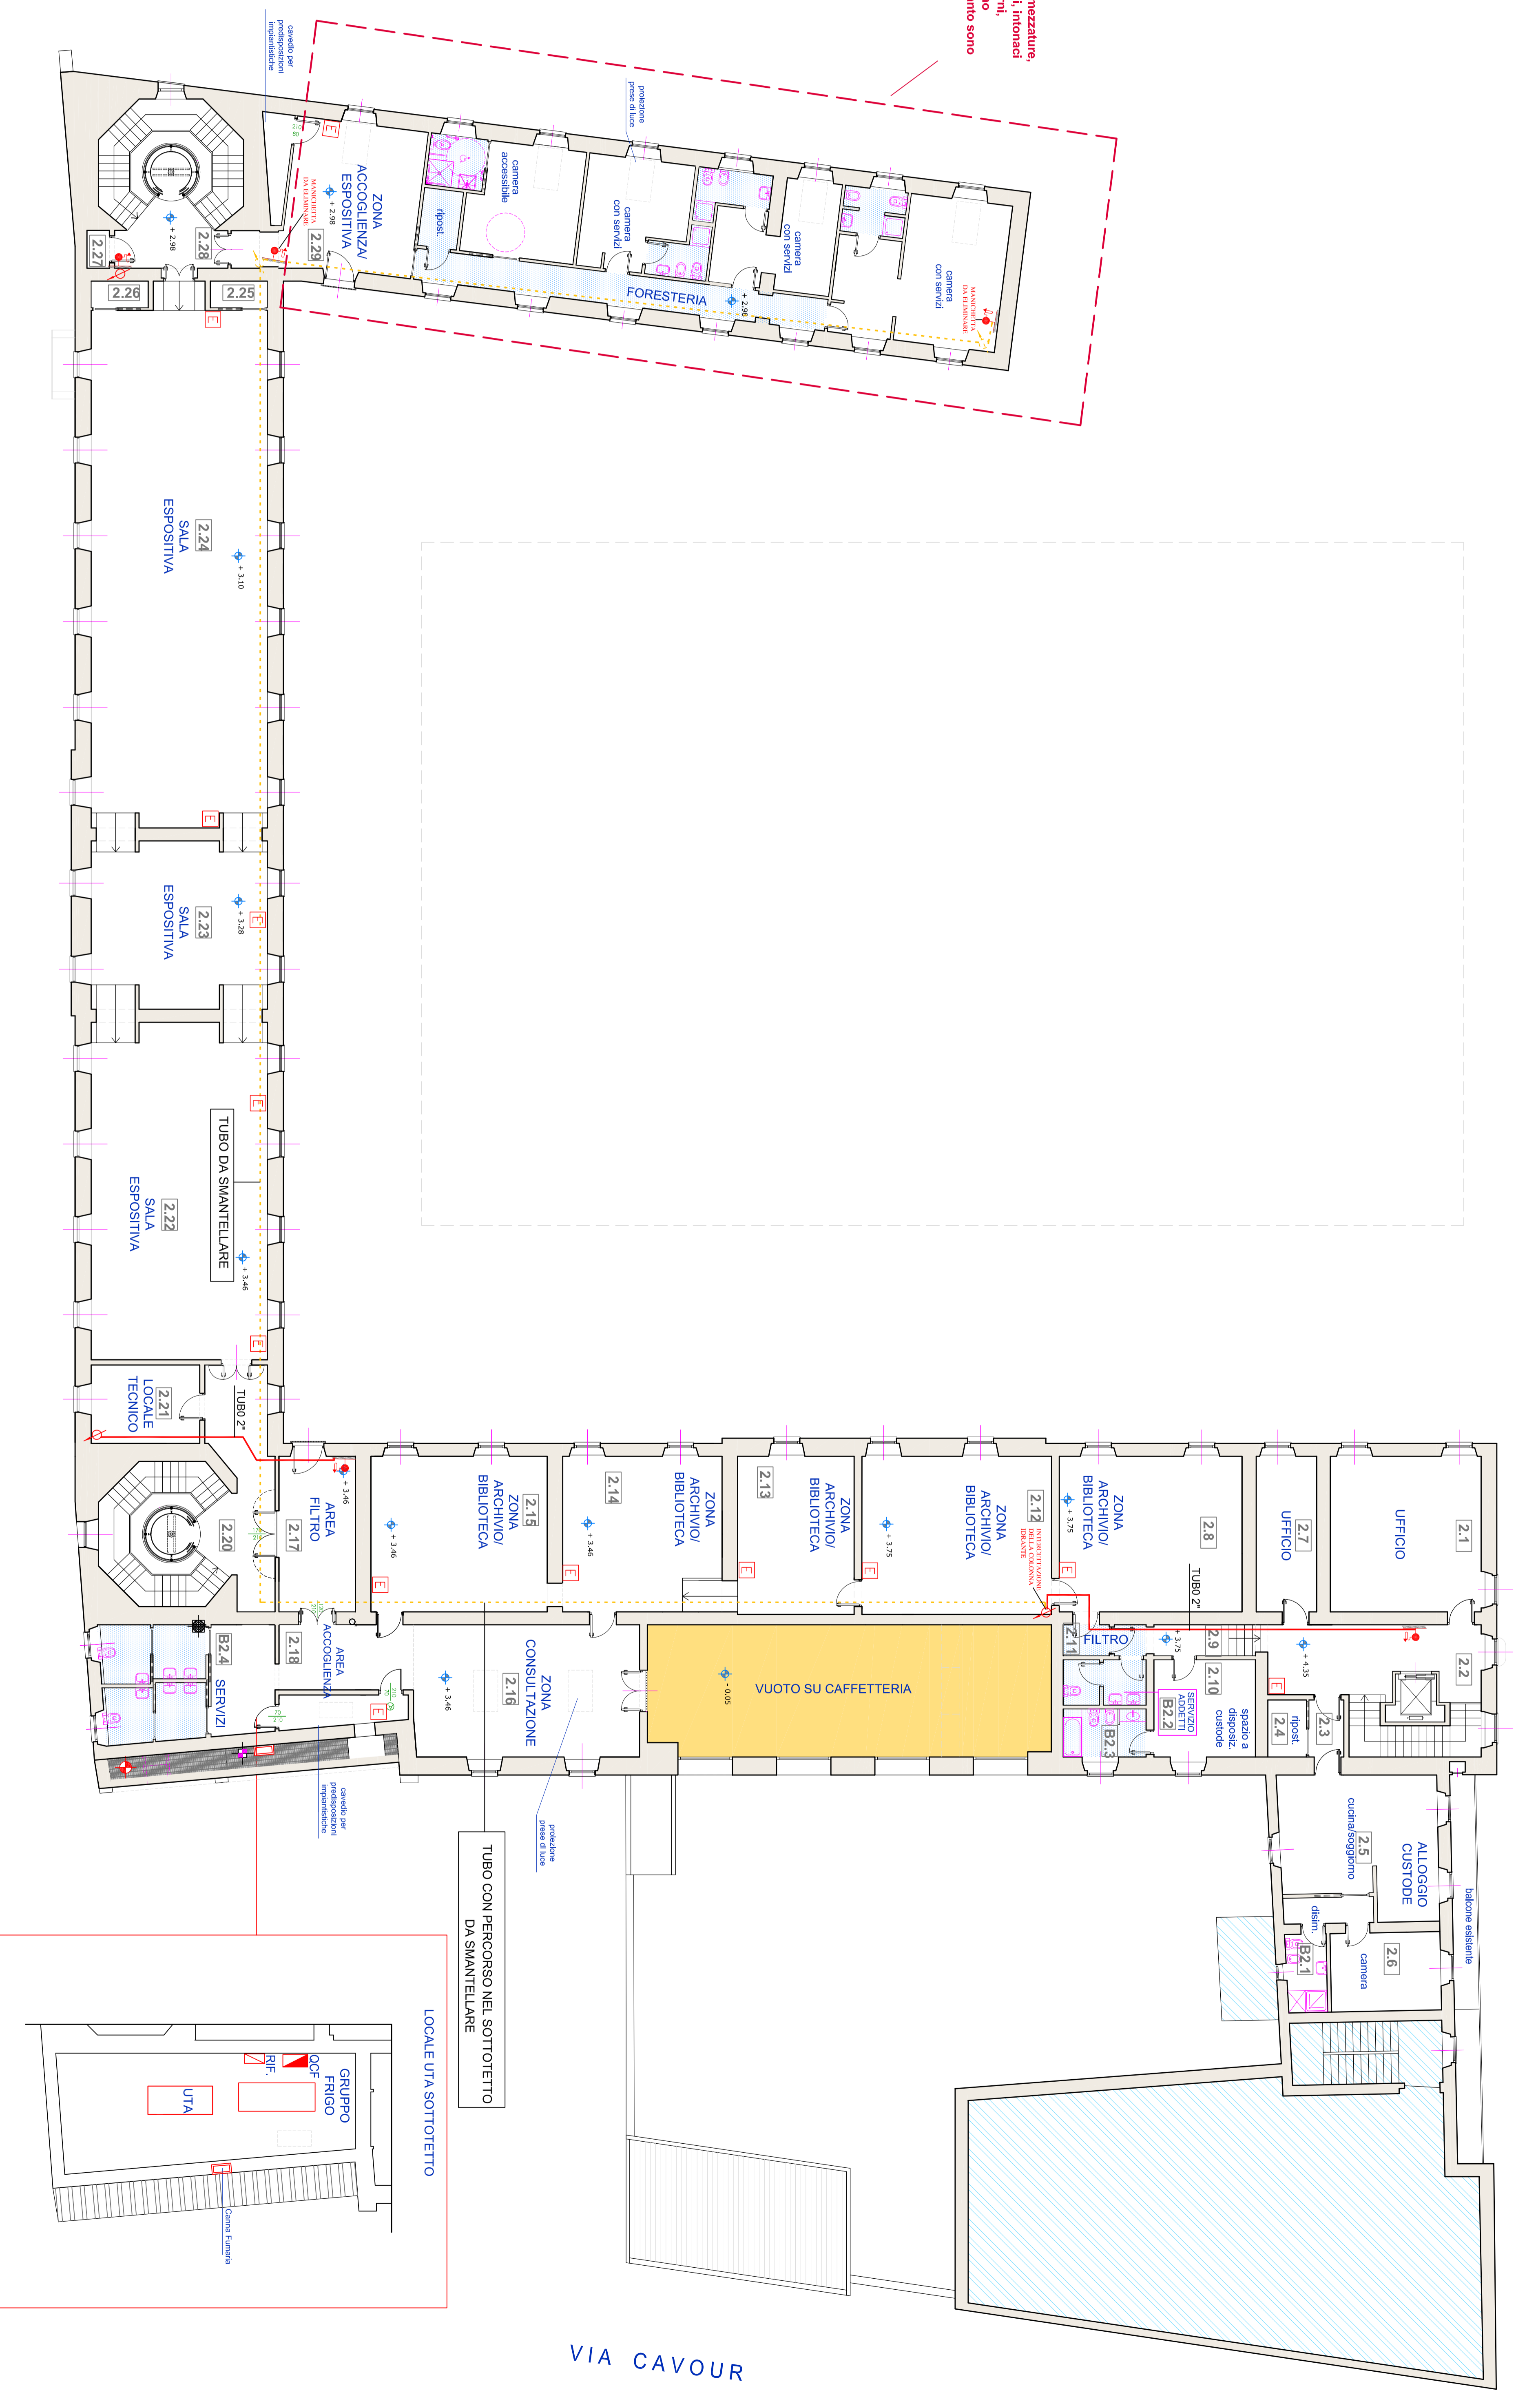

VIA SAMBUY

VIA CAVOUR