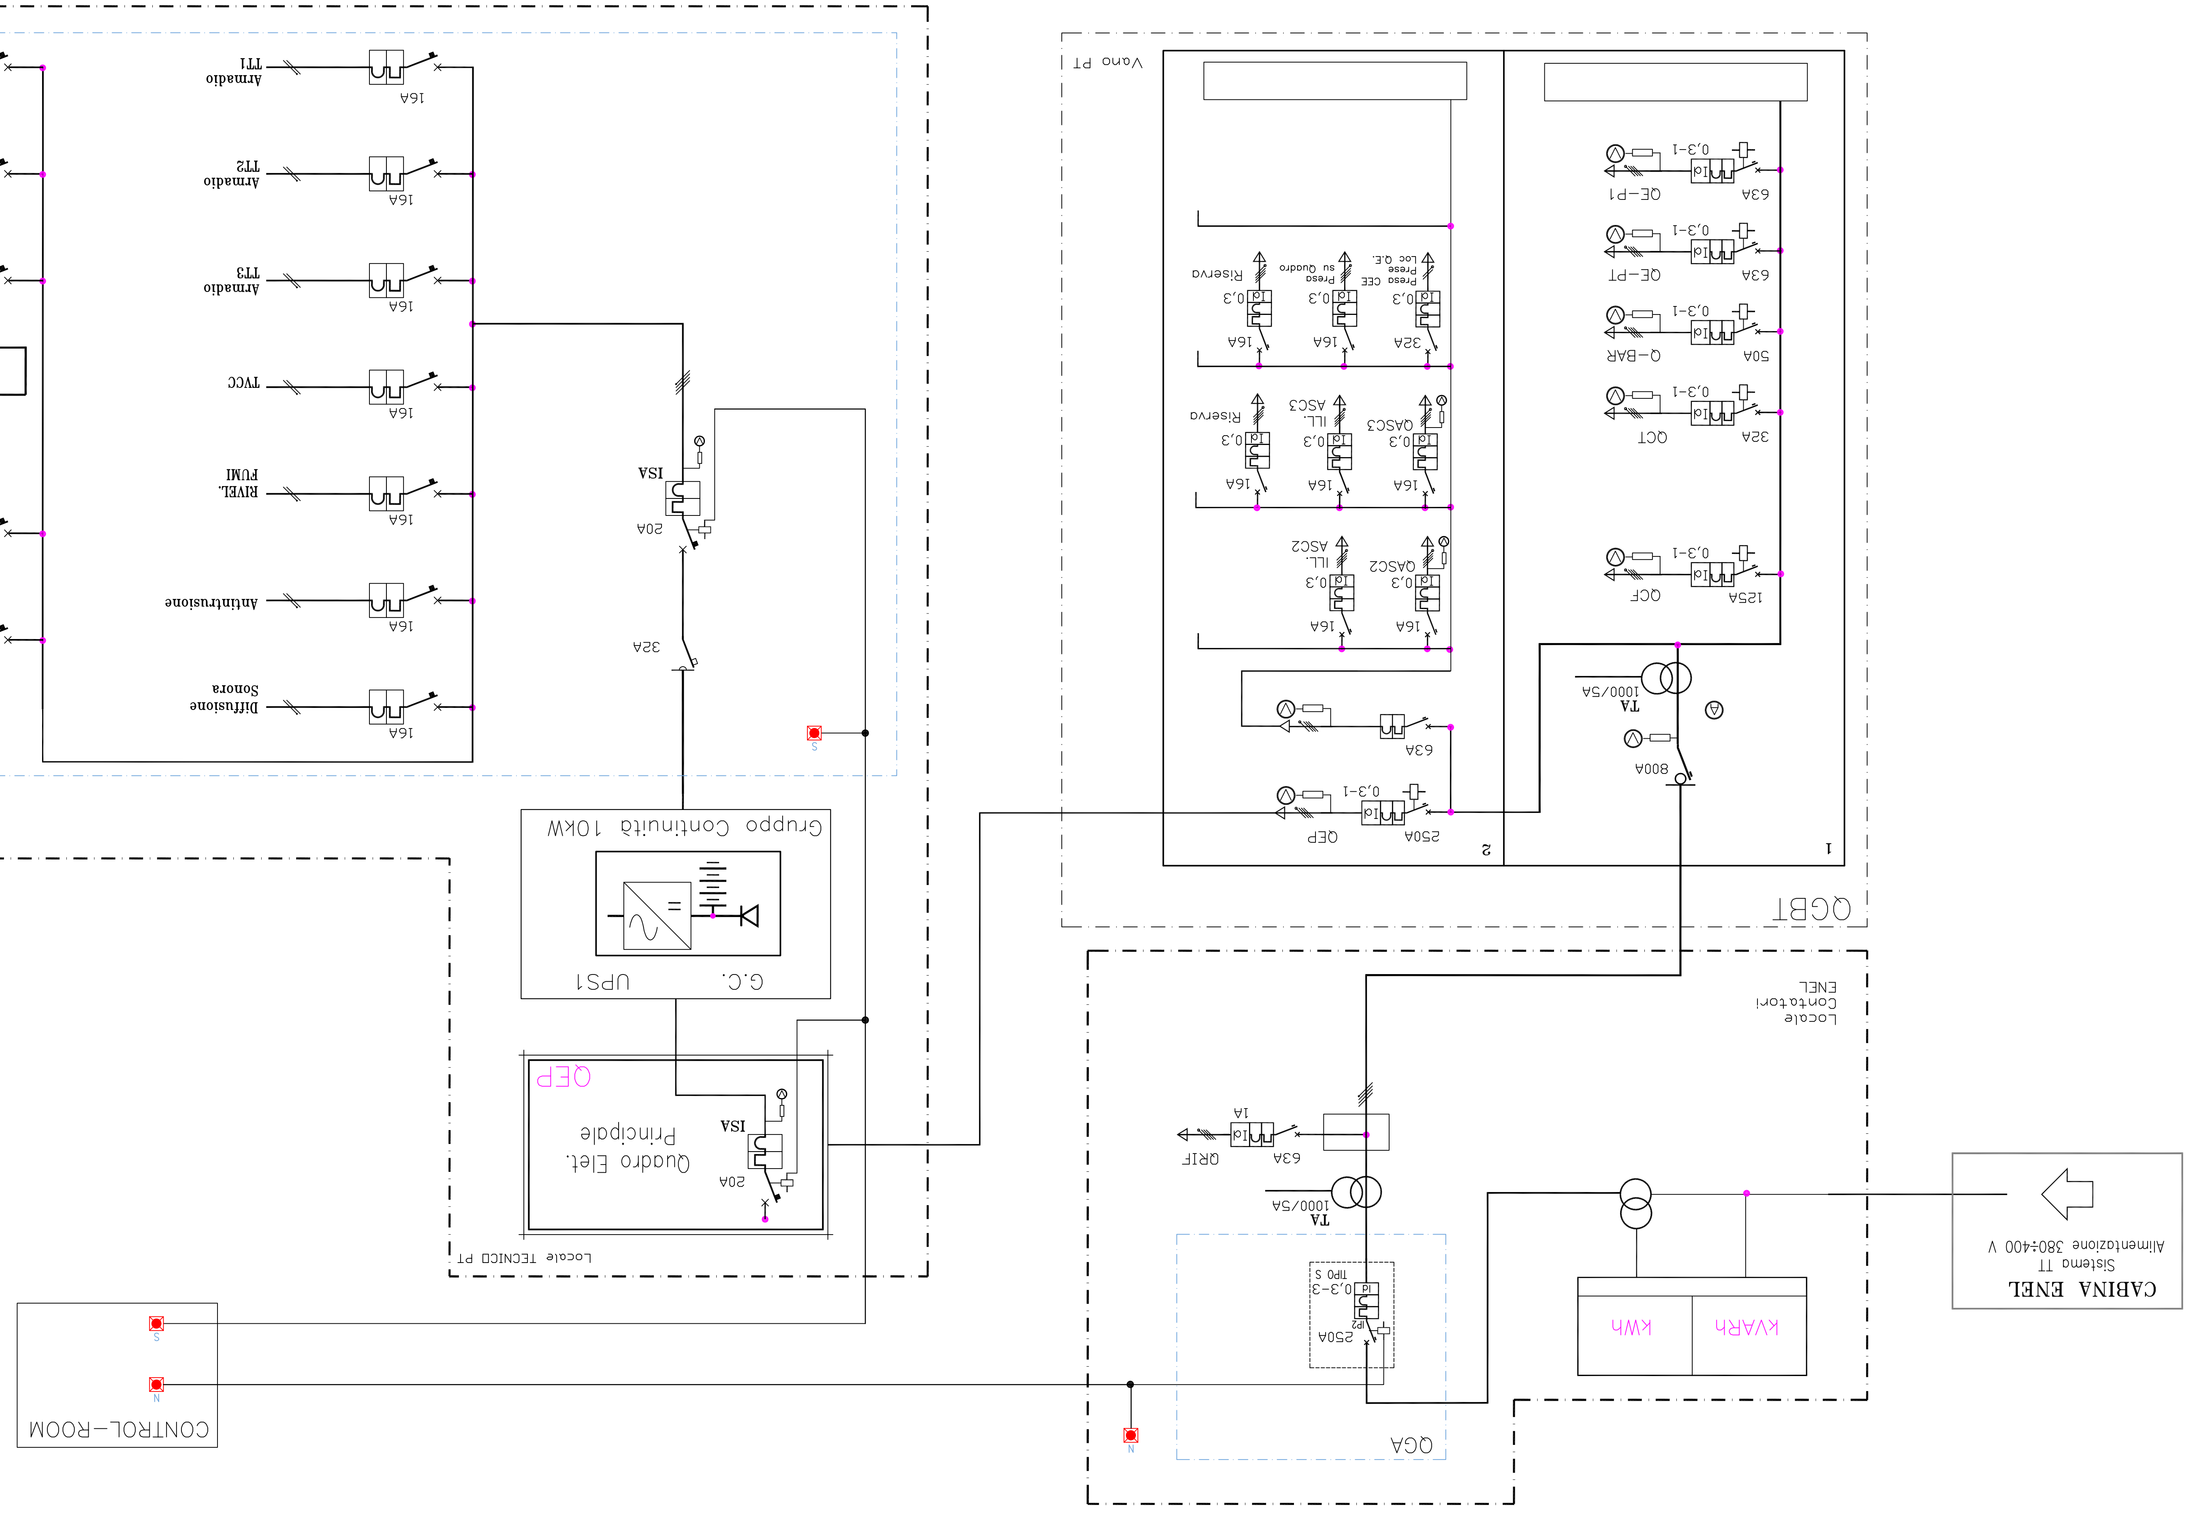

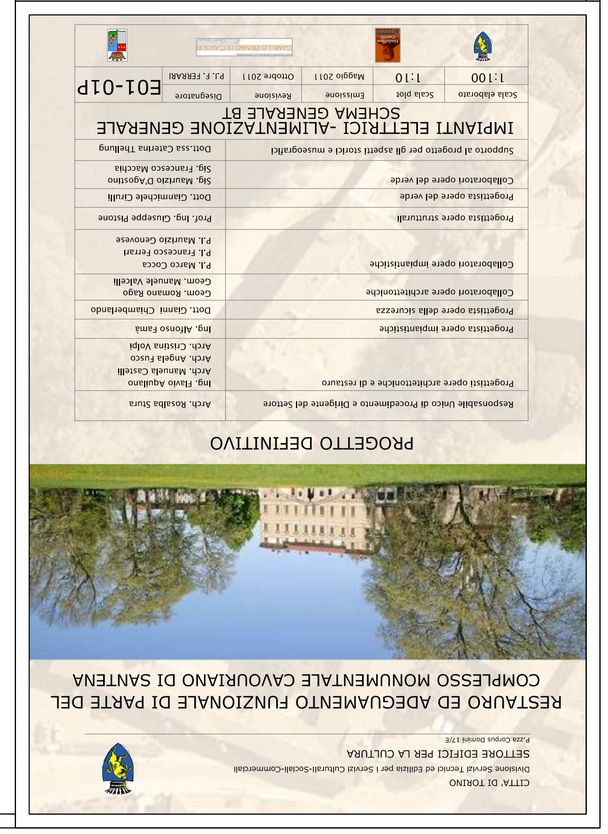

Legendo	
	Quadro Elettrico
	Cavi di alimentazione
	Pulsante di disalimentazione

NOTE

1– Icc presunta di punto di consegna ENEL
trifase Icc= 15kA
monofase Icc=.....A

Impianto di terra esistente in tondini d'acciaio zincato interrati
AMPLIARE L'IMPIANTO DI TERRA

L'area Ristorante–Foresteria dovrà essere predisposta nelle tubazioni elettriche principali e portate dall'ufficio ENEL per giungere al covedio C.
I contatori esistenti esterni dovranno essere rimossi e dovrà essere realizzato un nuovo ingresso come indicato in planimetria. Le lavorazioni di sistemazione delle linee esterne dovranno essere concordate con ENEL.

- Pulsante disalimentazione energia della Rete ENEL (N)
- Pulsante disalimentazione Servizi di Sicurezza

L'azionamento dei pulsanti N–S, pone fuori tensione tutti i circuiti ad eccezione:
– rimangono in tensione i cavi che vanno dalla UPS al quadri QSS
I pulsanti sono ubicati tutti nella control–room ed all'ingresso dei locali interessati.

le correnti indicate sugli interruttori sono "correnti regolate".

La linea di alimentazione del quadro Elettrico del BAR dovrà contenere un analizzatore di rete per la misura dell'energia (kWh) e degli altri parametri elettrici.

Legenda						

IMPIANTI ELETTRICI -ALIMENTAZIONE GENERALE
SCHEMA GENERALE BT

Scala elaborato	Scala plot	Emissione	Revisione	Designatore	EO1-01P
1:100	1:10	Maggio 2011	Ottobre 2011	P.I.F.: FERRARI	

