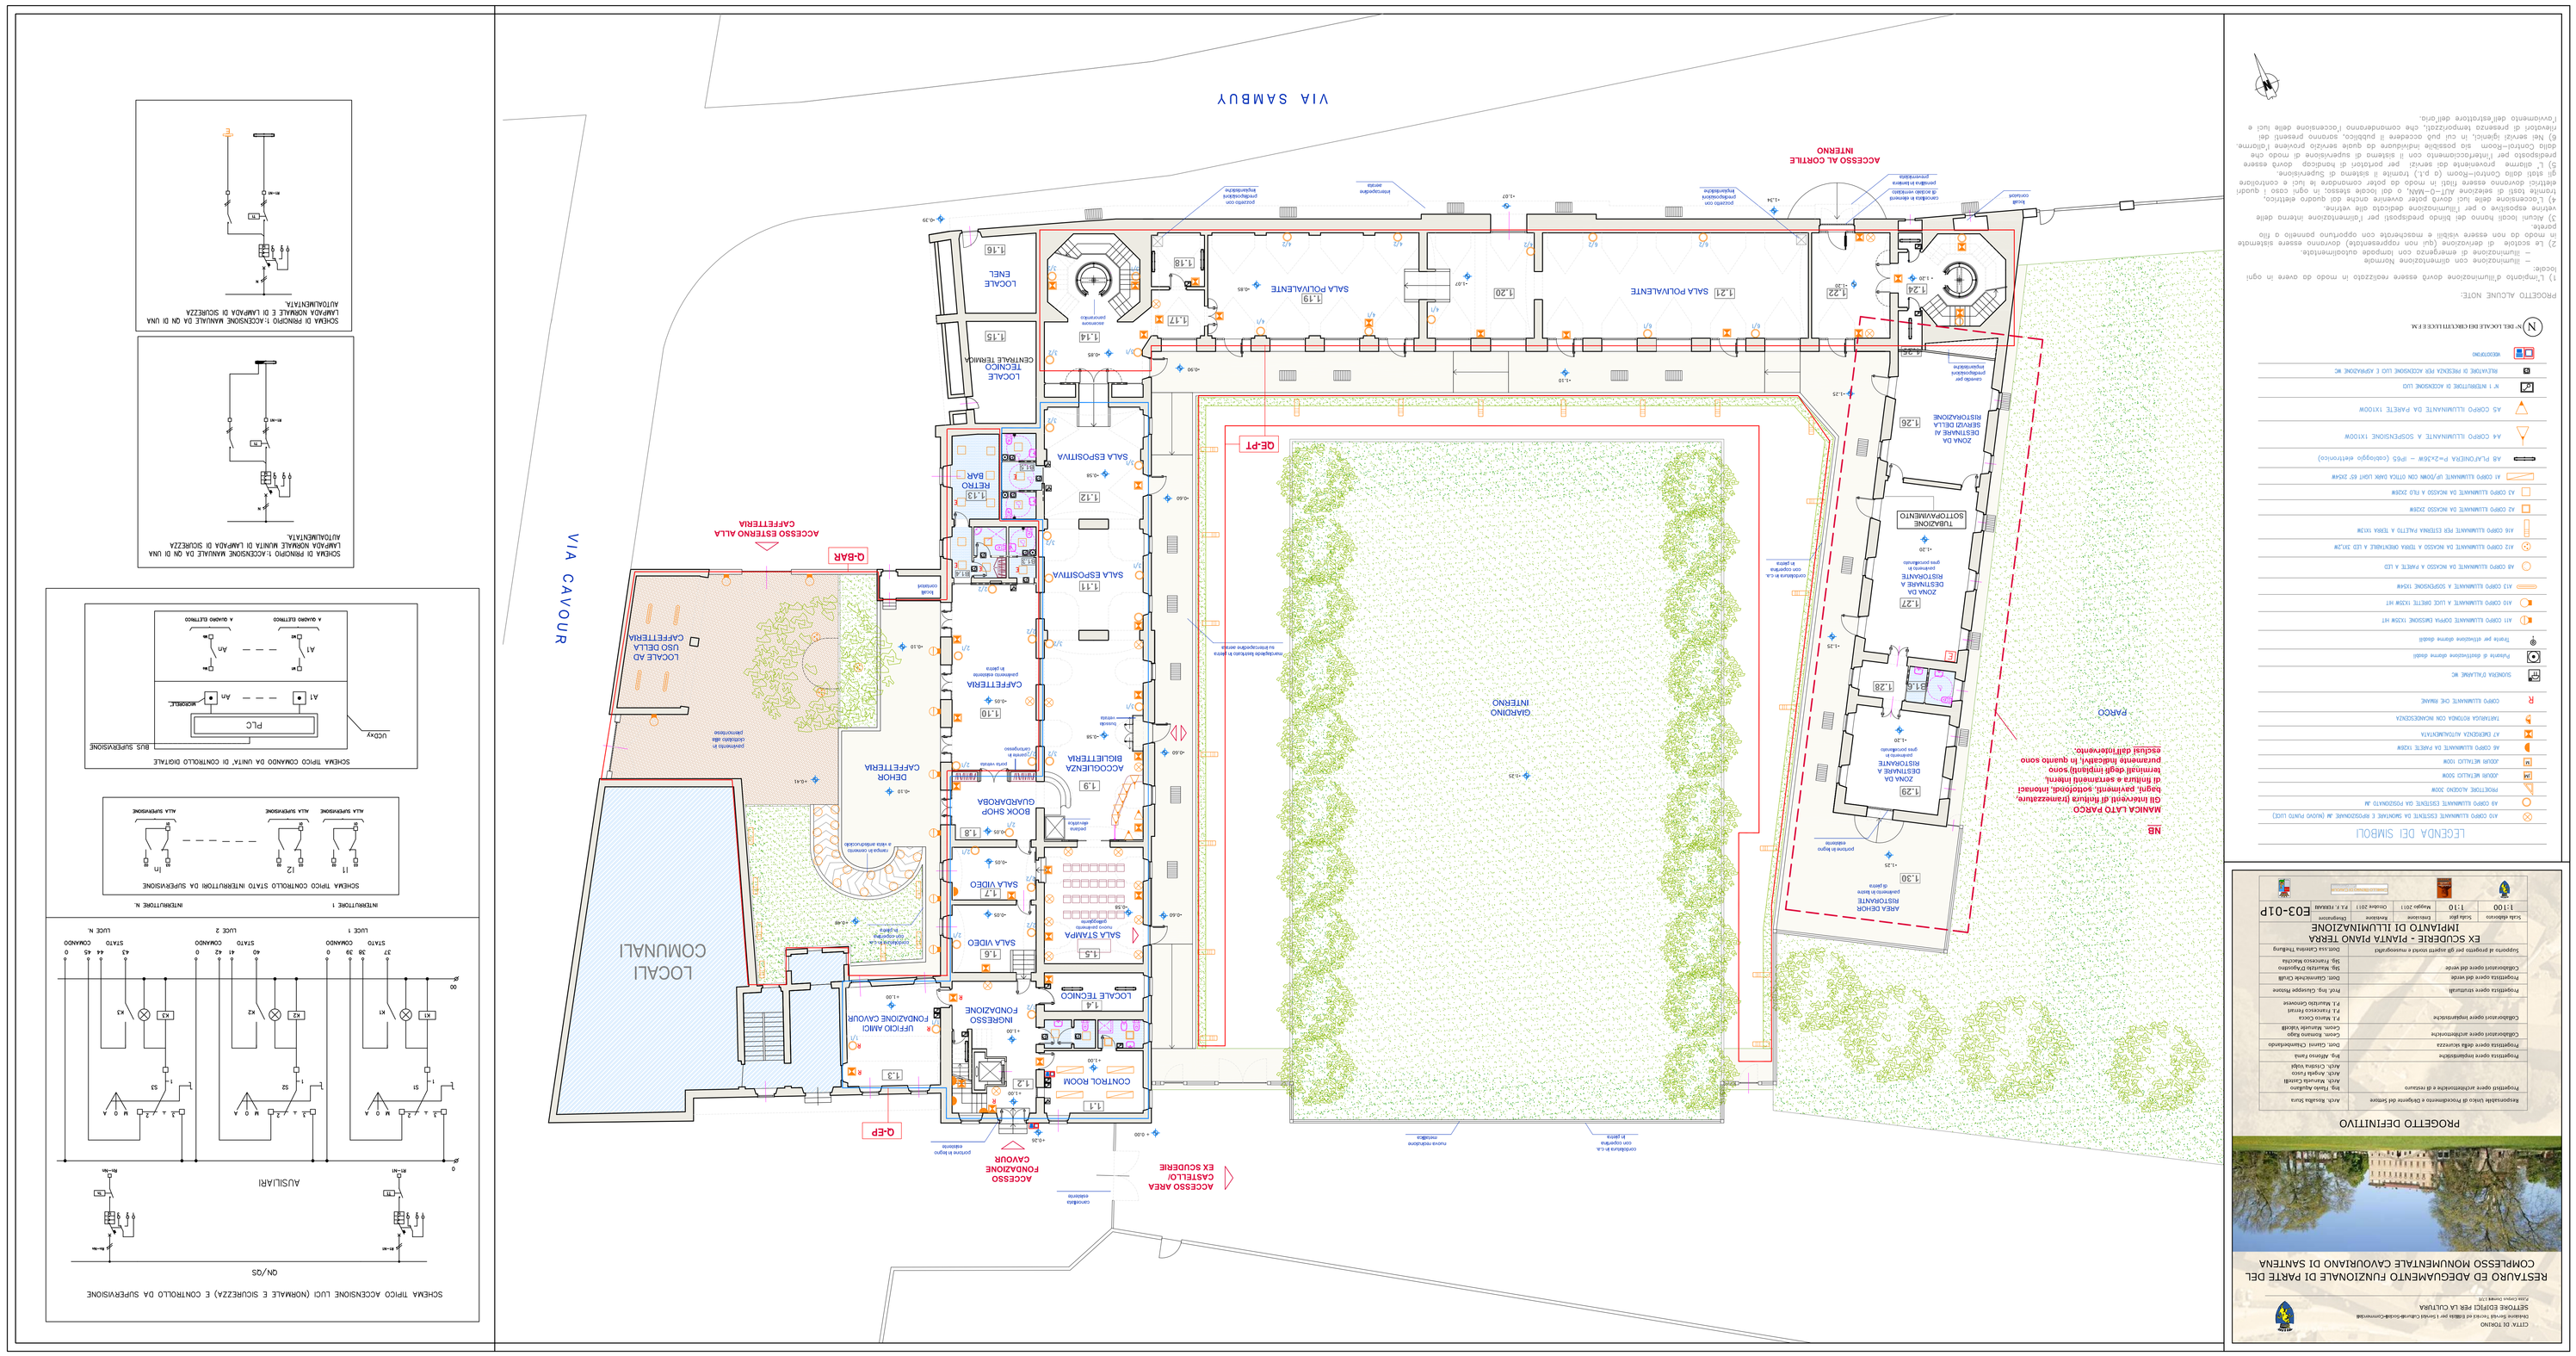
CITTÀ DI TORINO
Direzione Servizi Tecnici ed Edilizia per i Settori Cultura-Gioventù-Decentramento
SETTORE EDIFICI PER LA CULTURA
Arch. Bonifacio Stura
RESTAURO ED ADEGUAMENTO FUNZIONALE DI PARTE DEL COMPLESSO MONUMENTALE CAVOURIANO DI SANTENA
PROGETTO DEFINITIVO
Responsabile Unico di Procedimento e Direttore dei Lavori
Arch. Bonifacio Stura
Responsabile Unico di Procedimento e Direttore dei Lavori
Arch. Bonifacio Stura
Progettisti opere architettoniche e di restauro
Ing. Tullio Aldebaro
Arch. Angela Cavo
Arch. Cristina Valle
Arch. Serafino Caniglia
Progettista opere impiantistiche
Dott. Ginno Ciamboriello
Progettista opere strutturali
Dott. Ing. Giuseppe Mesiano
Progettista opere di verde
Dott. Giammarco Cirillo
Collaboratori opere architettoniche
Geom. Mauro Ferrero
Geom. Maurizio Ferrero
Geom. Maurizio Ferrero
Collaboratori opere impiantistiche
P.I. Massimo Cocco
P.I. Francesco Ferrero
P.I. Maurizio Cinquerrui
Collaboratori opere strutturali
Dott. Ing. Giuseppe Mesiano
Collaboratori opere di verde
Sig. Maurizio Dogliotto
Dott.ssa Francesca Bocchio
Supporto a progetto per gli aspetti storici e museografici
Dott.ssa Lorenza Trabucco
EX SCUDERIE - PIANTA PIANO TERRA
IMPIANTO DI ILLUMINAZIONE
Scala di disegno
1:100
Data grafo
1:10
Disegnato
Geometra 2011
Verificato
Ing. 2011
Data
Gennaio 2011
P.I. F. FERRARI
E03-01P
LEGENDA DEI SIMBOLI
A9 CORPO ILLUMINANTE ESISTENTE DA RIPOSIZIONARE AL (NUOVO PUNTO LUCE)
A10 CORPO ILLUMINANTE ESISTENTE DA MODIFICARE E RIPOSIZIONARE
PROTETTORE AGENDO 300W
ZOLLIE METALLICI 150W
A8 CORPO ILLUMINANTE DA PARETE 150W
A7 EMERGENZA AUTONOMIA/ATTA
TARTARUGA RITONDA CON INCANDESCENZA
CORPO ILLUMINANTE CHE RIMANE
SIGNORIA D'ALIANE MC
Presenza di detrazione diretta diodi
Presenza per detrazione diretta diodi
A11 CORPO ILLUMINANTE DOPPIA DIMENSIONE 150W HIT
A10 CORPO ILLUMINANTE A LUCE DRITTE 150W HIT
A13 CORPO ILLUMINANTE A SOSPENSIONE 150W
A9 CORPO ILLUMINANTE DA MURO A PARETE A LED
A12 CORPO ILLUMINANTE DA MURAGLIA A TERRA DIREZIONALE A LED 2X13W
A6 CORPO ILLUMINANTE PER ESTERNI PALETTO A TERRA 150W
A3 CORPO ILLUMINANTE DA MURO 2X26W
A2 CORPO ILLUMINANTE DA MURO A TUO 2X26W
A1 CORPO ILLUMINANTE UP/DOWN CON OTTICA DARK LIGHT 60° 3X54W
A8 PLAFONIERA P=2x26W – IP65 (sedoppio elettronico)
A4 CORPO ILLUMINANTE A SOSPENSIONE 1X100W
A5 CORPO ILLUMINANTE DA PARETE 1X100W
N° 1 INTERRUTTORE DI ACCENSIONE LUCI
RELATIVI INTERVENTI PER ACCENSIONE LUCI E APRIMENTO MC
MORSETTIERA
N
N. DEL LOCALE DEI DECENTELLI E F.M.
NB
MANICA LATO PARCO
AREA DEHOR RISTORANTE
pavimento in legno esterno
1.30
pavimento in legno esterno
1.29
ZONA DA DESTINARE A RISTORANTE
pavimento in gres porcellanato
+1.20
1.28
1.27
ZONA DA DESTINARE A RISTORANTE
pavimento in gres porcellanato
controsoffitto in p.a. con copertura in legno
TUBAZIONE SOTTOPAVIMENTO
ZONA DA DESTINARE AI SERVIZI DELLA RISTORAZIONE
1.26
controsoffitto in p.a. con copertura in legno
GIARDINO INTERNO
PARCO
pavimento in legno esterno
controsoffitto in p.a. con copertura in legno
muro esistente mattoni
LOCALI COMUNALI
1.6
SALA VIDEO
1.7
SALA VIDEO
1.5
SALA STAMPA
1.4
LOCALE TECNICO
1.3
UFFICIO AMICI FONDAZIONE CAVOUR
INGRESSO FONDAZIONE
1.2
CONTROL ROOM
1.1
1.8
BOOK SHOP GUARDAROBA
1.9
ACCOGLIENZA BIGLIETTERIA
1.10
CAFFETTERIA
pavimento in cotto
1.11
SALA ESPOSITIVA
1.12
SALA ESPOSITIVA
1.13
BAR
RETRO BAR
1.14
LOCALE TECNICO CENTRALE TERMICA
1.15
LOCALE ENEL
1.16
1.17
1.18
SALA POLIVALENTE
1.19
SALA POLIVALENTE
1.20
1.21
SALA POLIVALENTE
1.22
1.23
1.24
+1.20
+1.34
controsoffitto in doghe di legno verniciato
pavimento in legno esterno
pavimento con pedane polyfunzionale
intonaco
ACCESSO AL CORTILE INTERNO
VIA SAMBUY
VIA CAVOUR
CAVOUR
pavimento in legno esistente
Q-EP
Q-EP
Q-FT
Q-BAR
ACCESSO ESTERNO ALLA CAFFETTERIA
LOCALE AD USO DELLA CAFFETTERIA
ACCESSO AREA CASTELLO/ EX SCUDERIE
ACCESSO FONDAZIONE CAVOUR
+0.00
+0.34
+0.41
+0.60
+0.64
+0.70
+0.80
+0.90
+0.99
+1.00
+1.25
+1.30
SCHEMA TIPICO CONTROLLO STATO INTERRUTTORI DA SUPERVISIONE
INTERRUTTORE I
INTERRUTTORE N
SCHEMA TIPICO COMANDO DA UNITA' DI CONTROLLO DIGITALE
UCDXY
PLC
BUS SUPERVISIONE
SCHEMA TIPICO ACCENSIONE LUCI (NORMALE E SICUREZZA) E CONTROLLO DA SUPERVISIONE
ON/OS
AUSILIARI
SCHEMA DI PRINCIPIO I-ACCENSIONE MANUALE DA ON DI UNA LAMPADA NORMALE MUNITA DI LAMPADA DI SICUREZZA AUTOMALMENTATA
SCHEMA DI PRINCIPIO I-ACCENSIONE MANUALE DA ON DI UNA LAMPADA NORMALE E DI LAMPADA DI SICUREZZA AUTOMALMENTATA