CITTA' DI TORINO
Divisione Servizi Tecnici ed Edilizia per i Servizi Culturali-Sociali-Commerciali
SETTORE EDIFICI PER LA CULTURA
P.zza Corpus Domini 17/E

RESTAURO ED ADEGUAMENTO FUNZIONALE DI PARTE DEL COMPLESSO MONUMENTALE CAVOURIANO DI SANTENA

PROGETTO DEFINITIVO

Responsabile Unico di Procedimento e Dirigente del Settore	Arch. Rosalba Stura
Progettisti opere architettoniche e di restauro	Ing. Flavio Aquilano Arch. Manuela Castelli Arch. Angela Fusco Arch. Cristina Volpi
Progettista opere impiantistiche	Ing. Alfonso Famà
Progettista opere della sicurezza	Dott. Gianni Chiamberlando
Collaboratori opere architettoniche	Geom. Romano Rago Geom. Manuele Valcelli
Collaboratori opere impiantistiche	P.I. Marco Cocca P.I. Francesco Ferrari P.I. Maurizio Genovese
Progettista opere strutturali	Prof. Ing. Giuseppe Pistone
Progettista opere del verde	Dott. Gianmichele Cirulli
Collaboratori opere del verde	Sig. Maurizio D'Agostino Sig. Francesco Macchia
Supporto al progetto per gli aspetti storici e museografici	Dott.ssa Caterina Thellung

EX SCUDERIE - PIANTA PIANO TERRA
IMPIANTI SPECIALI

Scala elaborato	Scala plot	Emissione	Revisione	Disegnatore	
1:100	1:10	Aprile 2011	Ottobre 2011	P.I. F. FERRARI	E06-01P

LEGENDA DEI SIMBOLI

- (RO) RIVELATORE OTTICO DI FUMO PUNTIFORME
- PULSANTE MANUALE SOTTOVETRO
- Segnale di Allarme
- Pulsante di disattivazione allarme disabili
- Tirante per attivazione allarme disabili
- SUONERIA D'ALLARME
- RIVELATORE ANTINTRUSIONE VOLUMETRICO
- DIFFUSORE SONORO A PARETE
- CENTRALE ANTINTRUSIONE
- CENTRALE RIVELAZIONE FUMI (CONTROLLA ANCHE LA VILLA)
- TELECAMERA
- VIDEOCITOFONO POSTO ALL'INTERNO CON MONITOR
- VIDEOCITOFONO POSTO ALL'ESTERNO CON TELECAMERA

NOTA:
Posa di nuovi rilevatori fumo, pulsanti per la rilevazione fumi, segnali di allarme e rilevatori antintrusione.

TV R TELECAMERE ESISTENTI CHE RIMANGONO
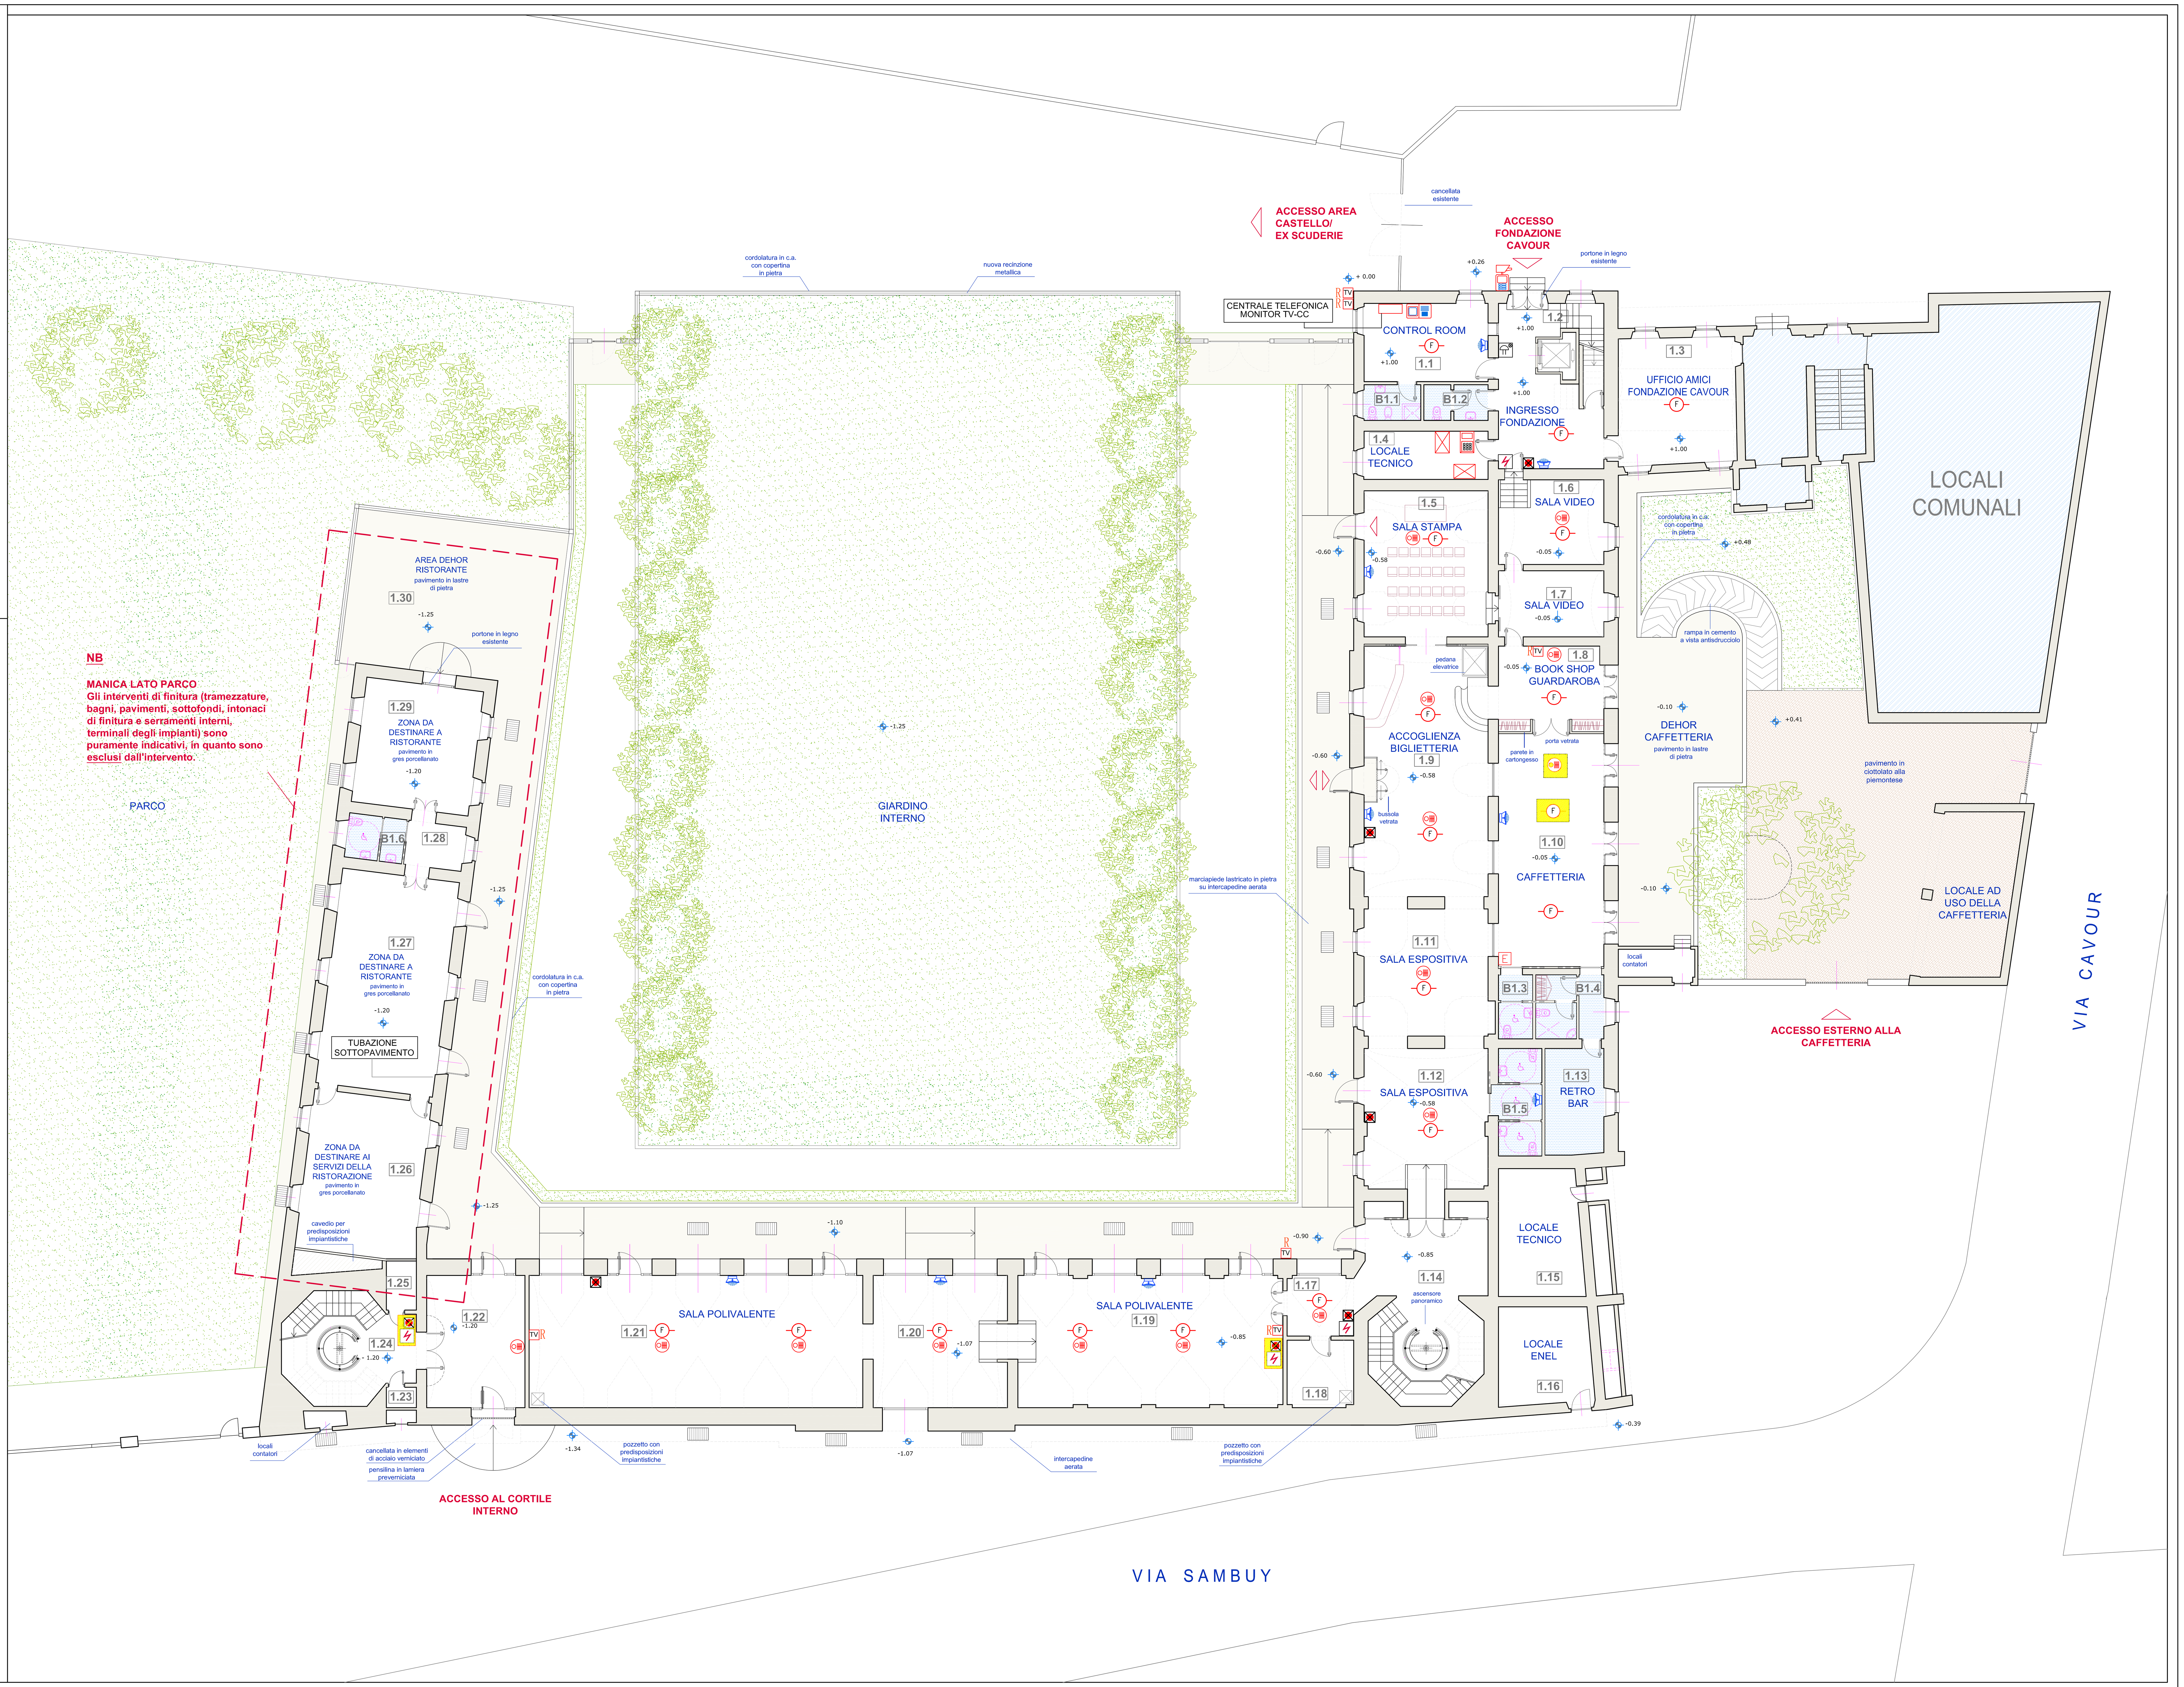
NOTA:
dell'impianto TVCC è prevista la implementazione, dove mancano, delle Telecamere. E' previsto inoltre la fornitura e posa dell'impianto di diffusione sonora, collegato alla centralina della Rilevazione Fumi, con diffusori sonori a parete