

Allegato

CITTÀ DI TORINO
DIVISIONE INFRASTRUTTURE E MOBILITÀ
DIREZIONE SUOLO
SETTORE PONTI E VIE D'ACQUA

INTERVENTI URGENTI SU SCARPATE E SEDIMI STRADE COLLINARI LOTTO 5


PROGETTO: DEFINITIVO
DATA: SETTEMBRE 2011
ELABORATO: Strada Superga 164 pressi curva
Stato di fatto

PROGETTISTI OPERE STRUTTURALI: TAVOLA: 1.4
REVISIONE: 0011
Ing. Salvatore FALBO
Ing. Antonio MOLLO


PROGETTISTA:
Ing. Giovanni COBELLI

RESPONSABILE DEL PROCEDIMENTO:
Ing. Giorgio MARENGO

DIRETTORE DELLA DIREZIONE SUOLO
Ing. Roberto BERRASO
DIRETTORE DELLA DIVISIONE INFRASTRUTTURE E MOBILITÀ
Ing. Sergio SUBDIZZO

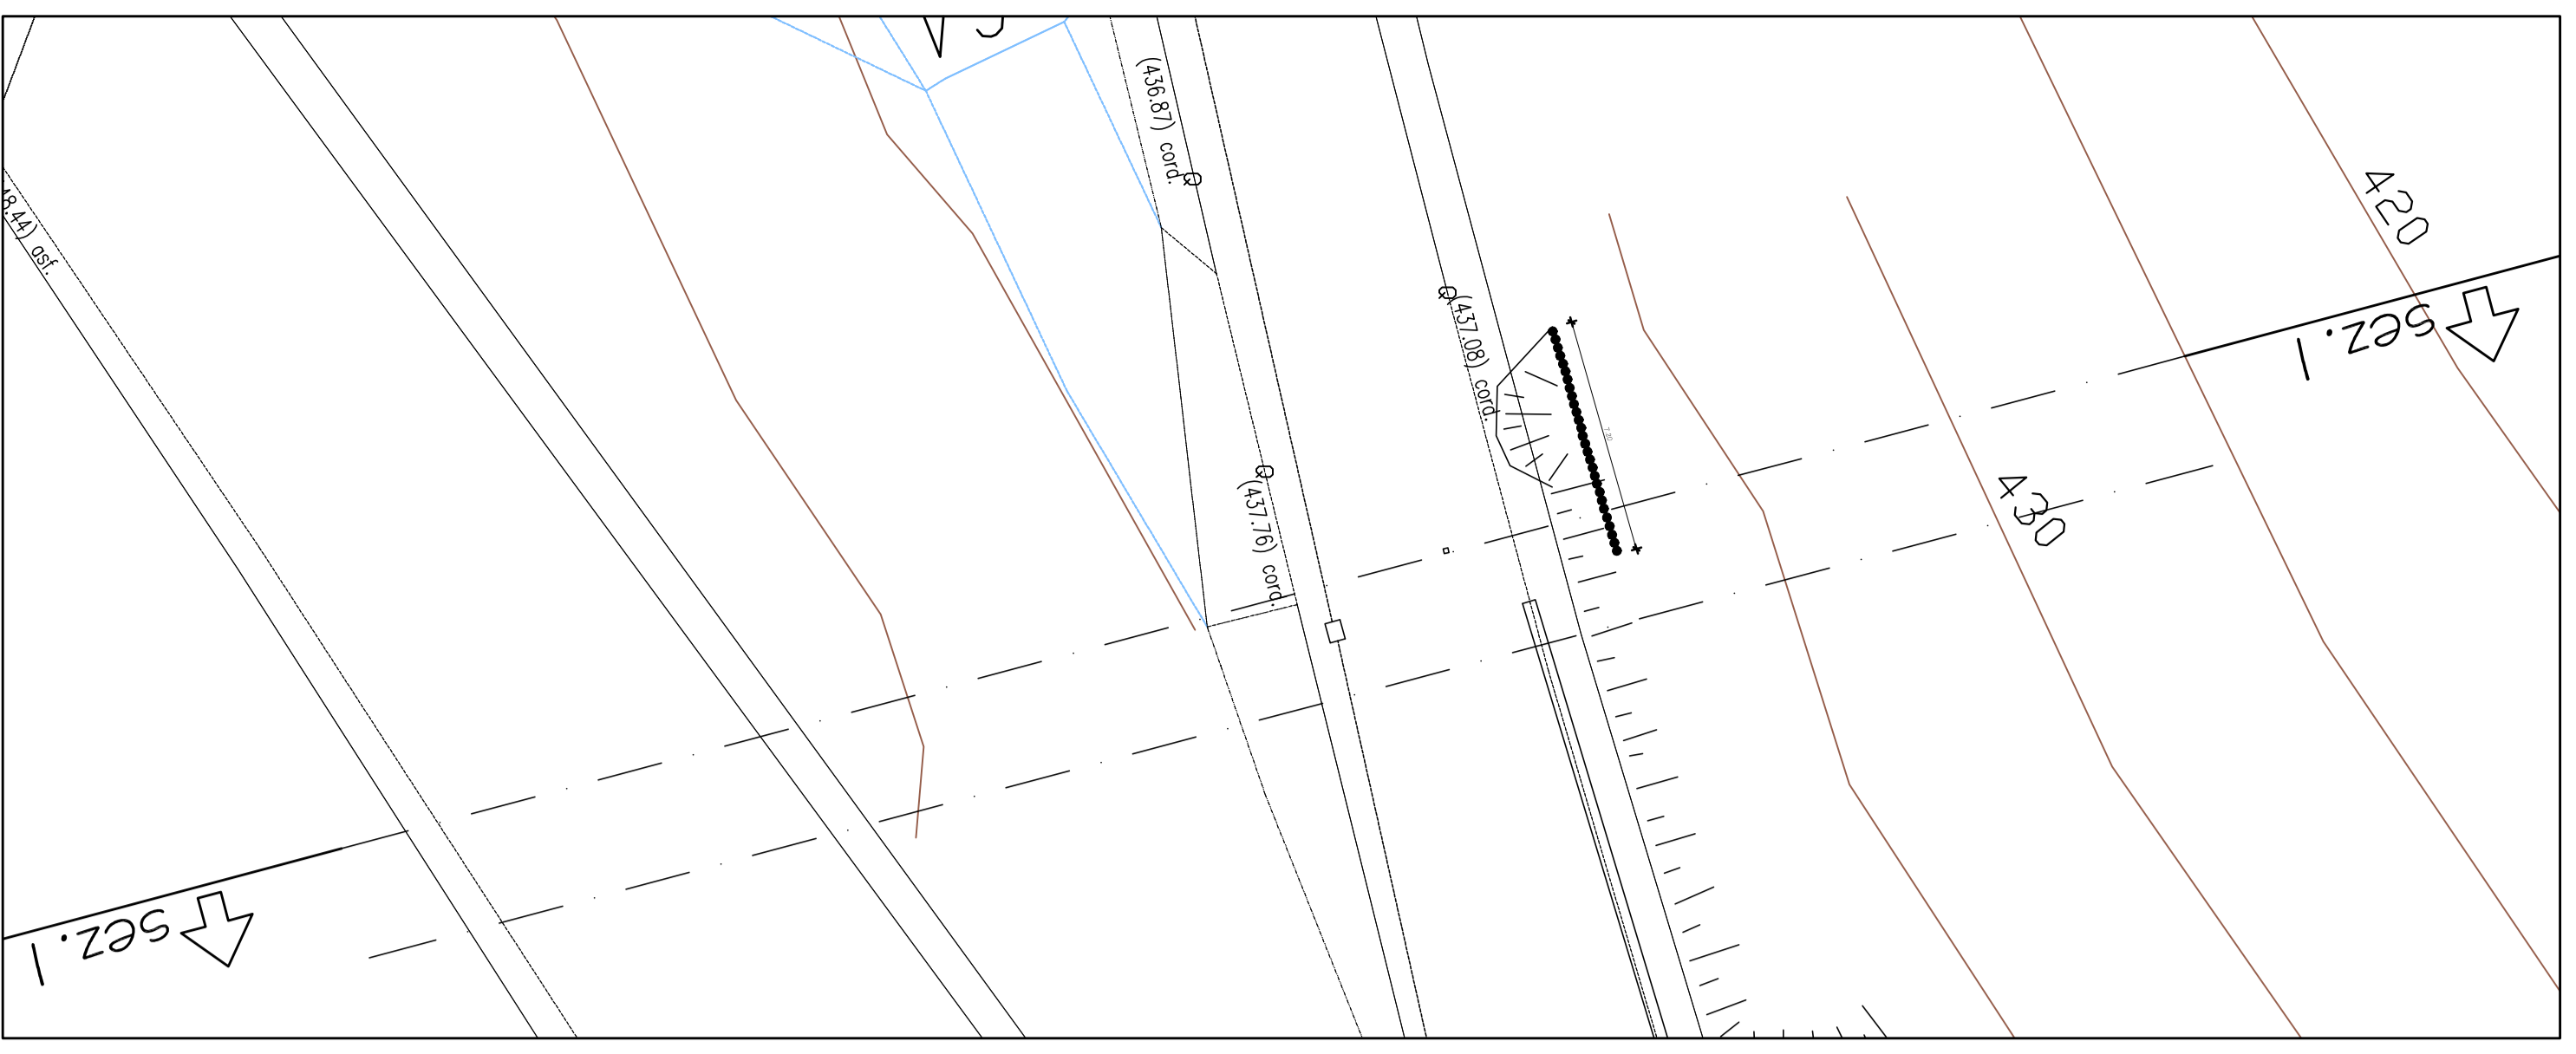


Planimetria
scala 1:200

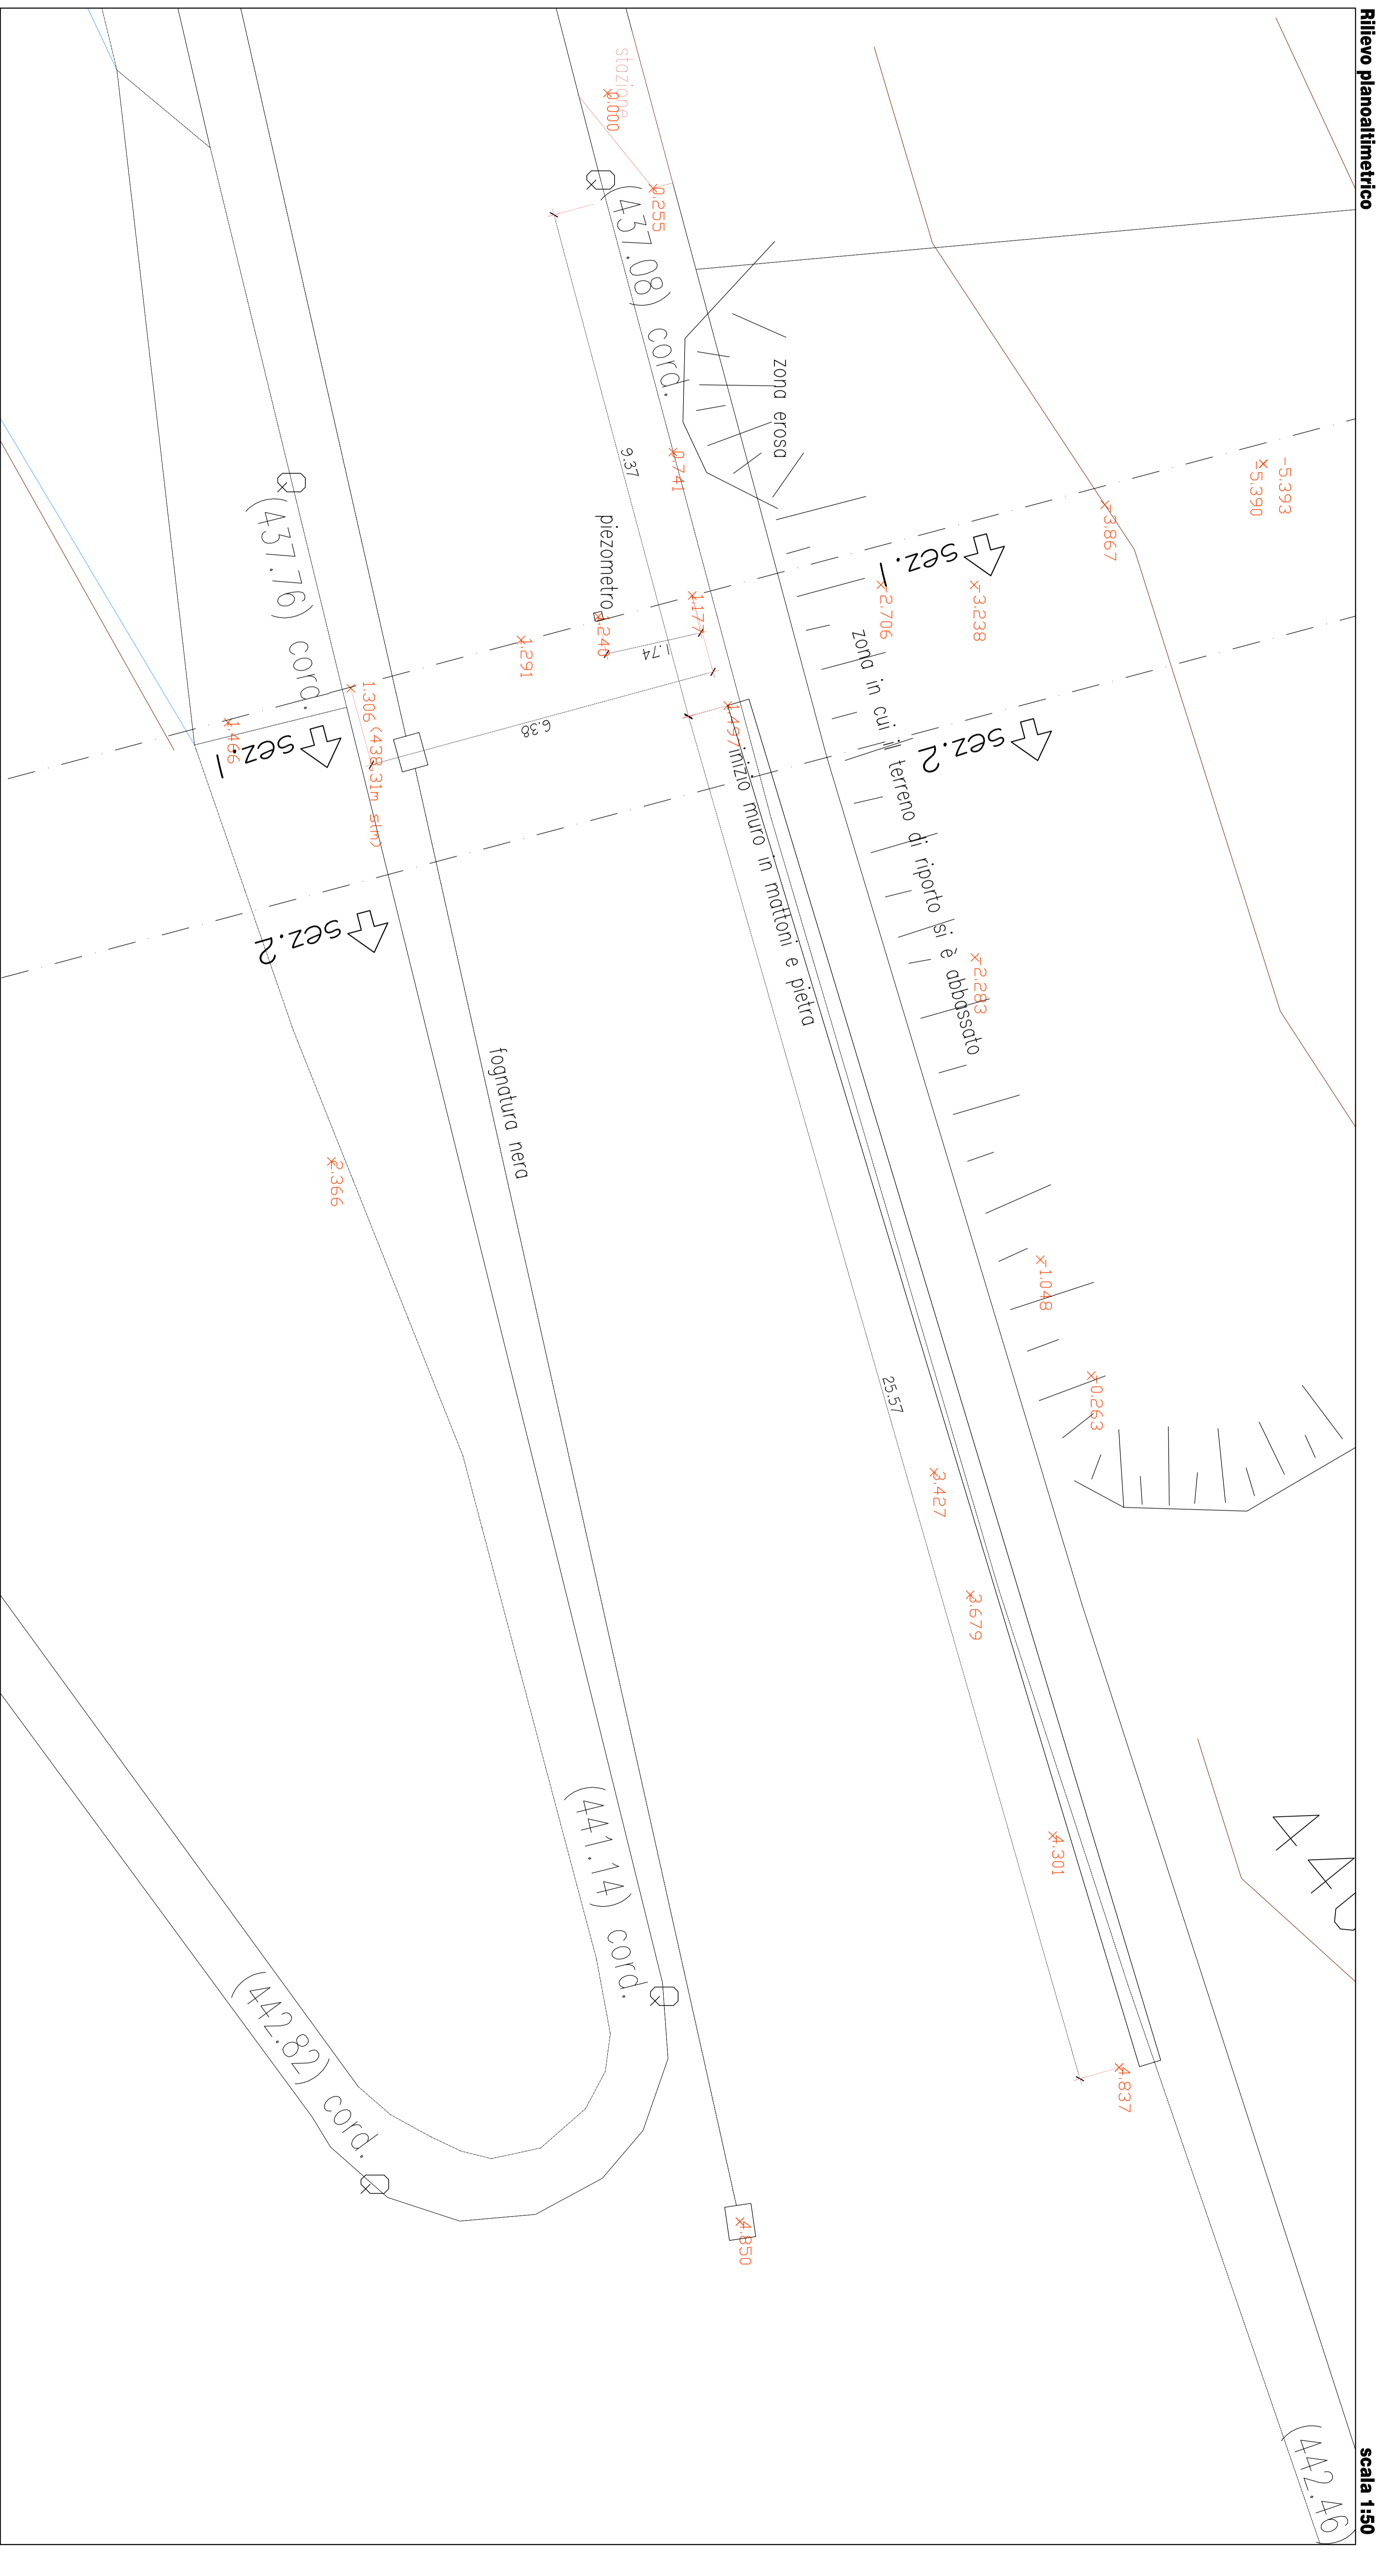

Rilievo planaltimetrico

scala 1:50

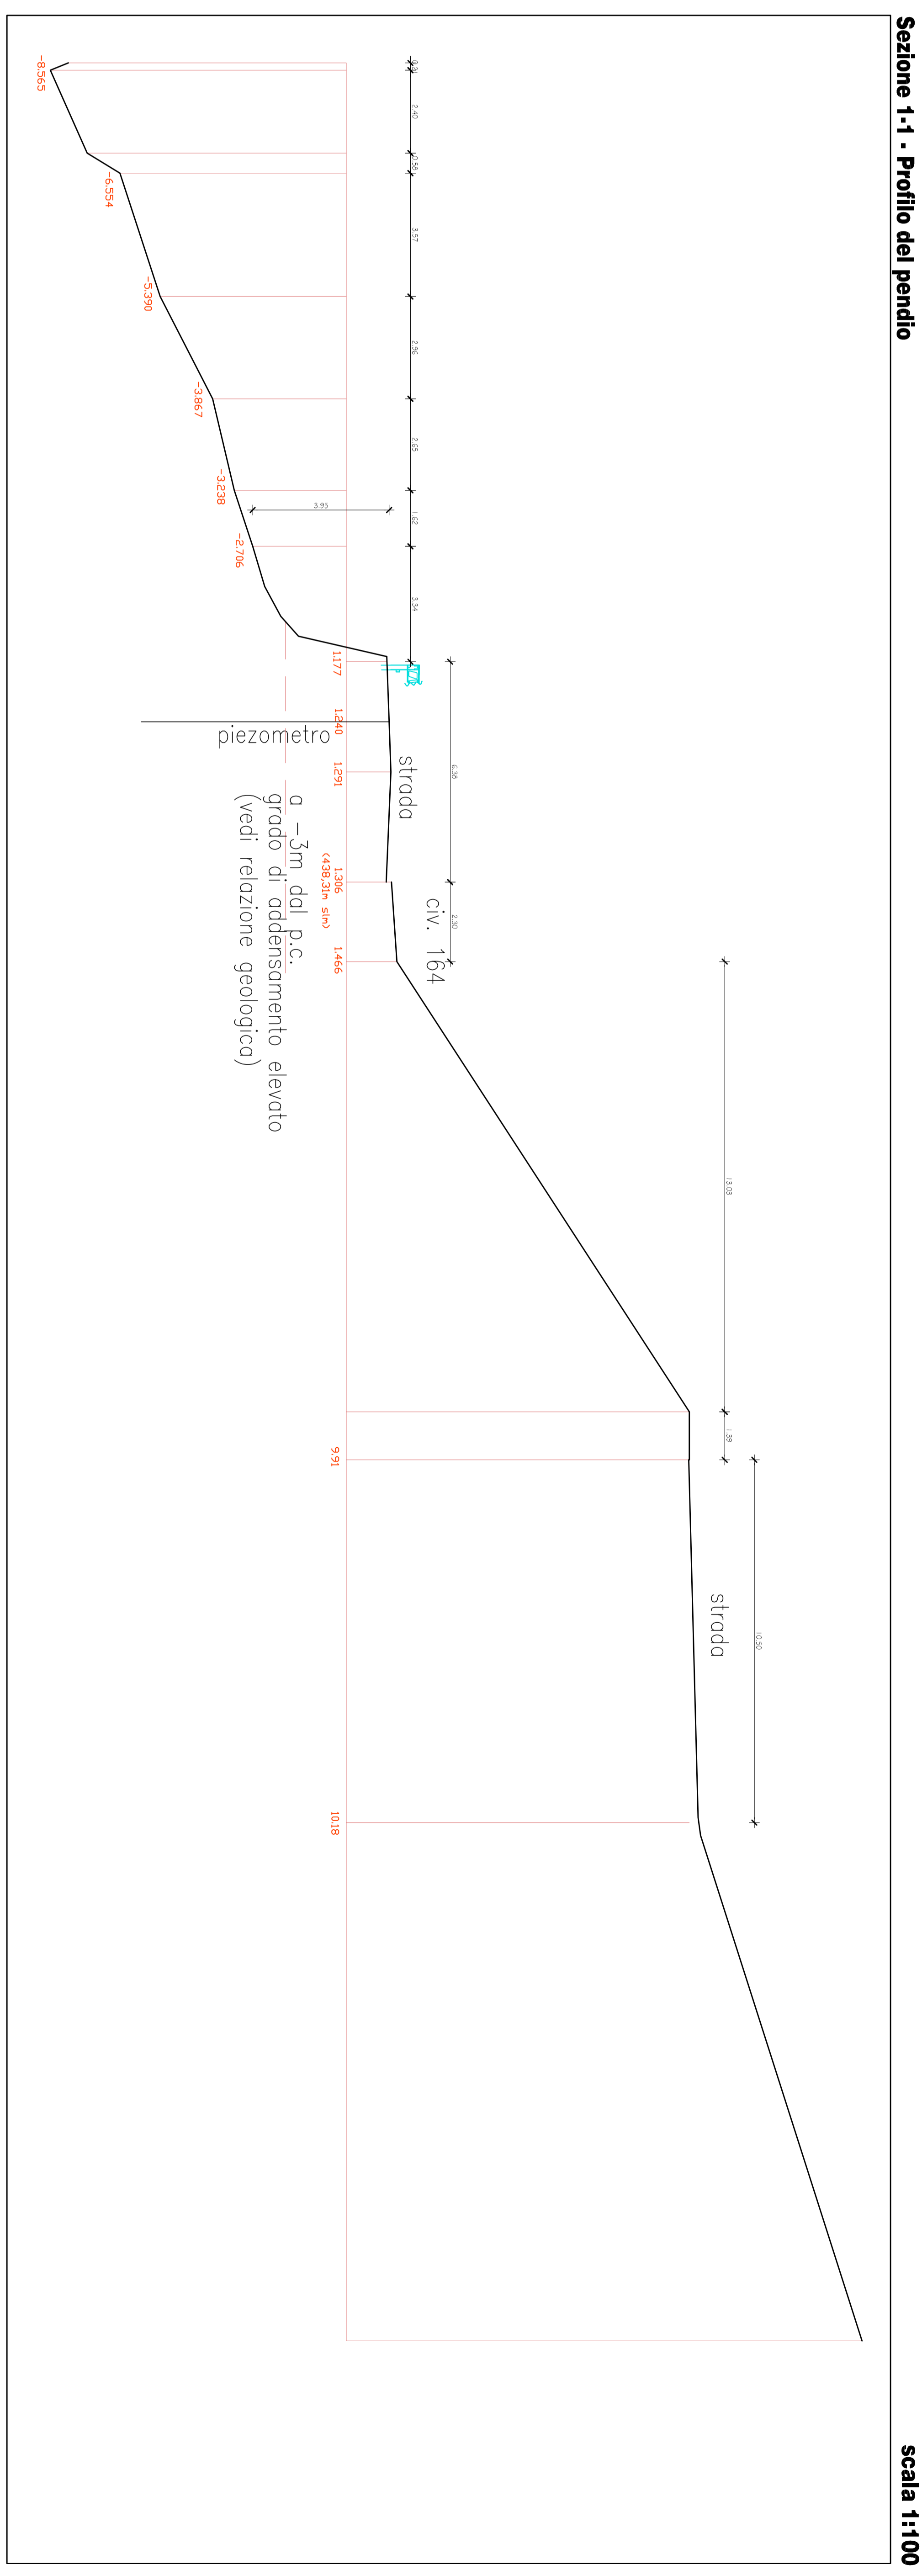

Sezione 1-1 - Profilo del pendio

scala 1:100