



# CITTA' DI TORINO

VICE DIREZIONE GENERALE SERVIZI TECNICI AMBIENTE, EDILIZIA RESIDENZIALE PUBBLICA E SPORT  
SETTORE EDILIZIA SCOLASTICA

**OGGETTO:**

INTERVENTI DI RIQUALIFICAZIONE ENERGETICA DEGLI EDIFICI  
SEDE DELLA SCUOLA ELEMENTARE "A. MANZONI" di CORSO SVIZZERA 59

**PROGETTISTI:**

Geom. Paolo Alloa  
Arch. Angelo Carleo  
Geom. Adriano Masi  
Geom. Giorgio Careri

**COORD. PROGETTAZIONE:**

P.I. Guido Benvenuti

**RESPONSABILE PROCEDIMENTO  
E DIRIGENTE DI SETTORE:**

Arch. Isabella Quinto

**PROGETTO DEFINITIVO**

PLANIMETRIA PIANO SEMINTERRATO  
PROGETTO




NOME-FILE Scala Plot

RIFERIMENTO

SCALA  
**1:200**

TAVOLA  
**8**

## PLANIMETRIA PIANO SEMINTERRATO

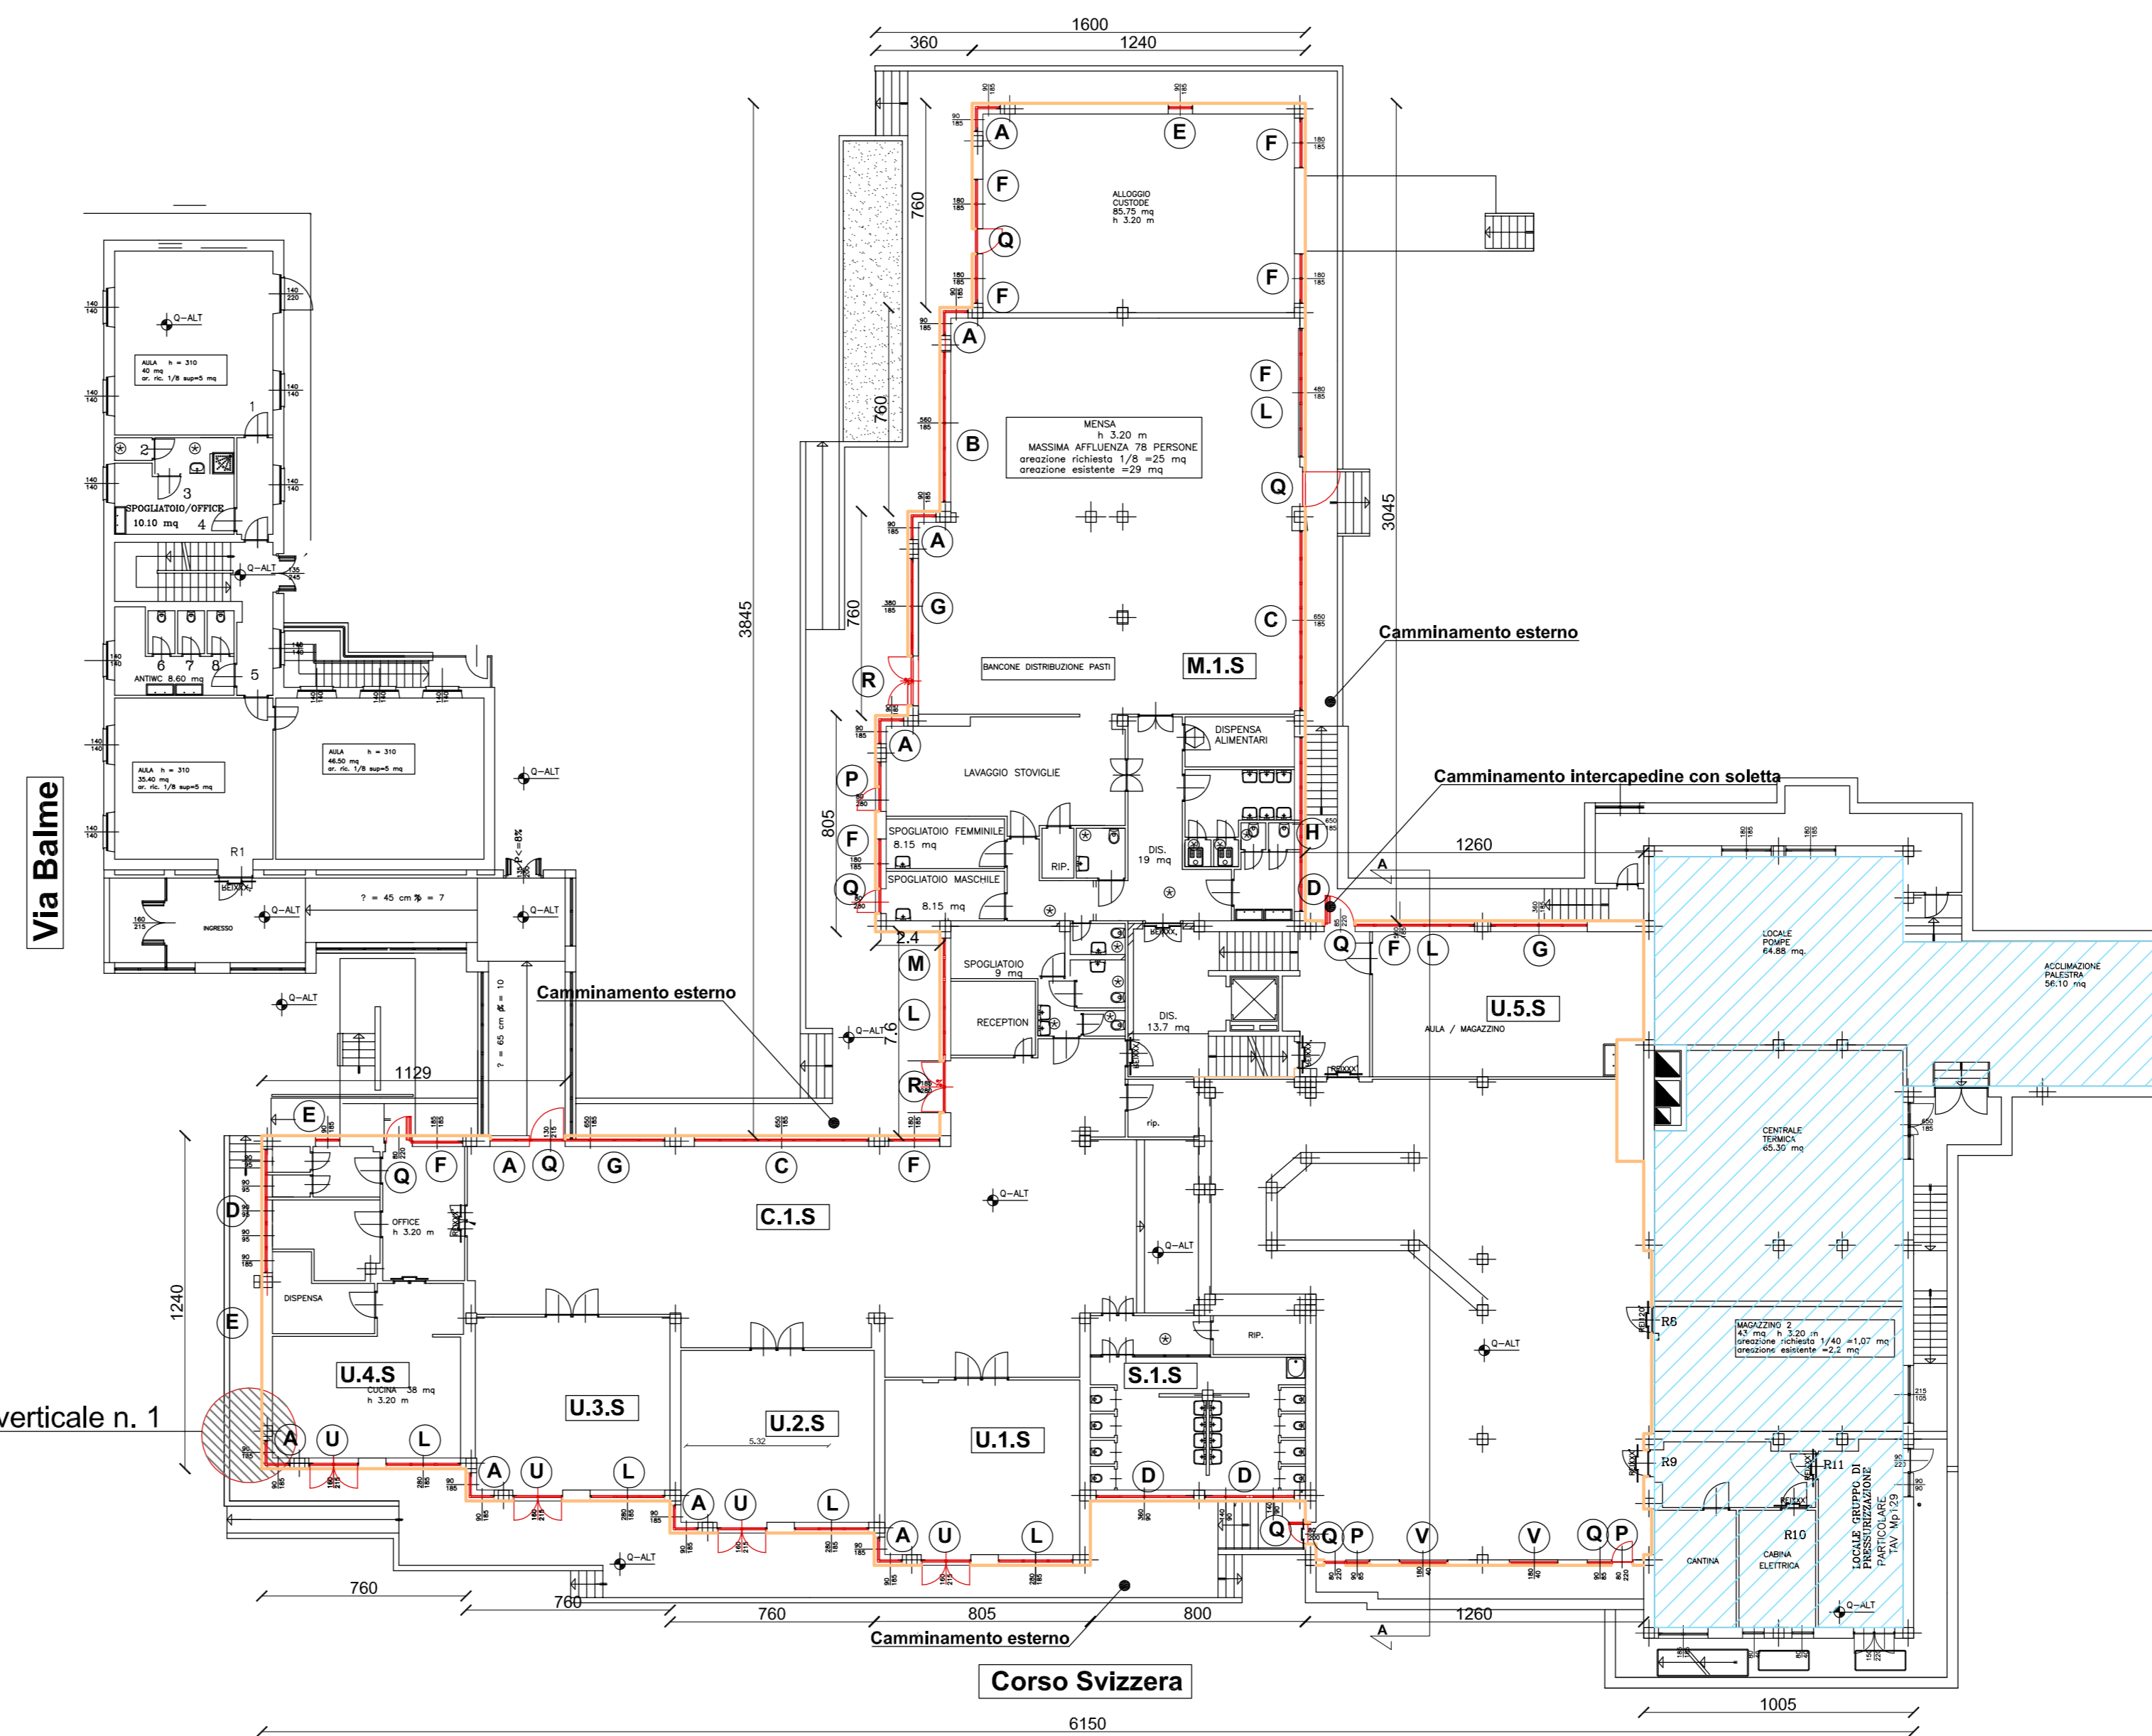

Particolare della sezione verticale n. 1

**Legenda**

	Rivestimento esterno a "Cappotto"
	Nuovi serramenti esterni in PVC / AL
	"Cappotto" termico di copertura
	Locali "freddi"
	Tipo del serramento (rif. abaco)

