



CITTA' DI TORINO

VICE DIREZIONE GENERALE SERVIZI TECNICI AMBIENTE, EDILIZIA RESIDENZIALE PUBBLICA E SPORT
SETTORE EDILIZIA SCOLASTICA

OGGETTO:

INTERVENTI DI RIQUALIFICAZIONE ENERGETICA DEGLI EDIFICI
SEDE DELLA SCUOLA ELEMENTARE "A. MANZONI" di CORSO SVIZZERA 59

PROGETTISTI:

Geom. Paolo Alloa
Arch. Angelo Carleo
Geom. Adriano Masi
Geom. Giorgio Careri

COORD. PROGETTAZIONE:

P.I. Guido Benvenuti

**RESPONSABILE PROCEDIMENTO
E DIRIGENTE DI SETTORE:**

Arch. Isabella Quinto

PROGETTO DEFINITIVO

PLANIMETRIA PIANO PRIMO
PROGETTO




NOME-FILE Scala Plot

RIFERIMENTO

SCALA
1:200

TAVOLA
10

PLANIMETRIA PIANO PRIMO

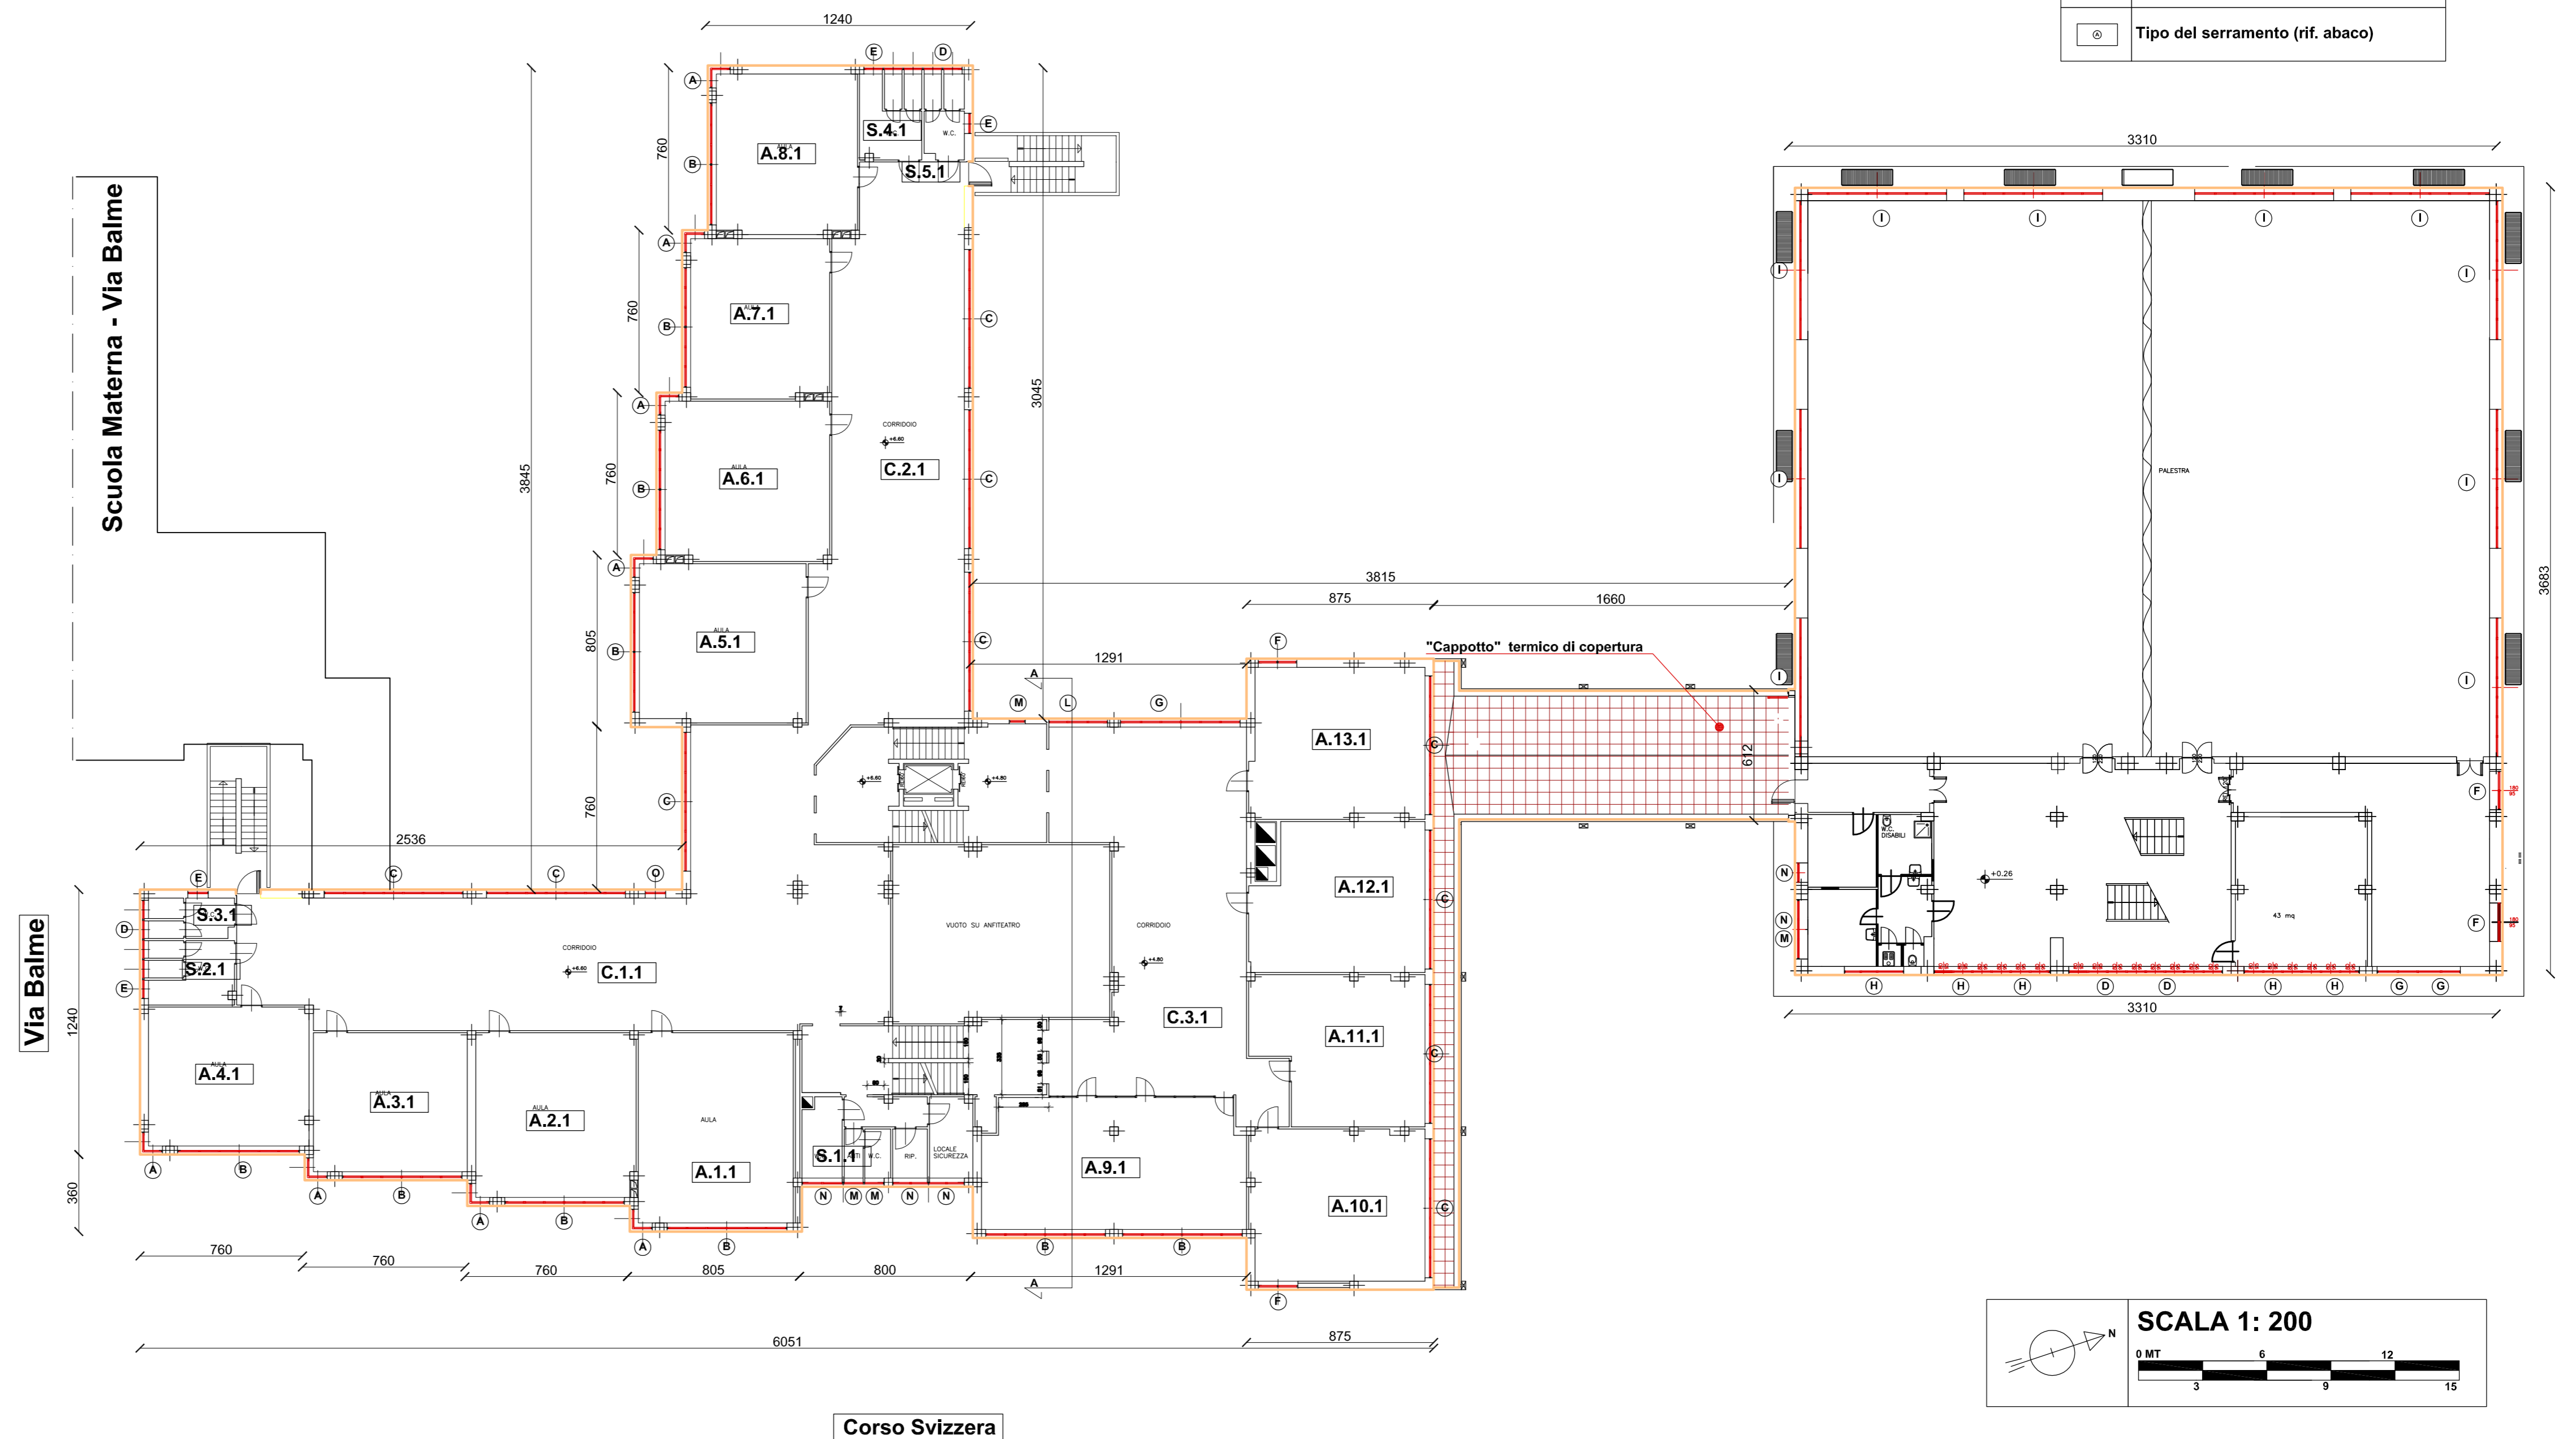

Legenda

	Rivestimento esterno a "Cappotto"
	Nuovi serramenti esterni in PVC / AL
	"Cappotto" termico di copertura
	Locali "freddi"
	Tipo del serramento (rif. abaco)

