ASILO NIDO VIA FENOGLIO 26

PIANTA PIANO TERRENO

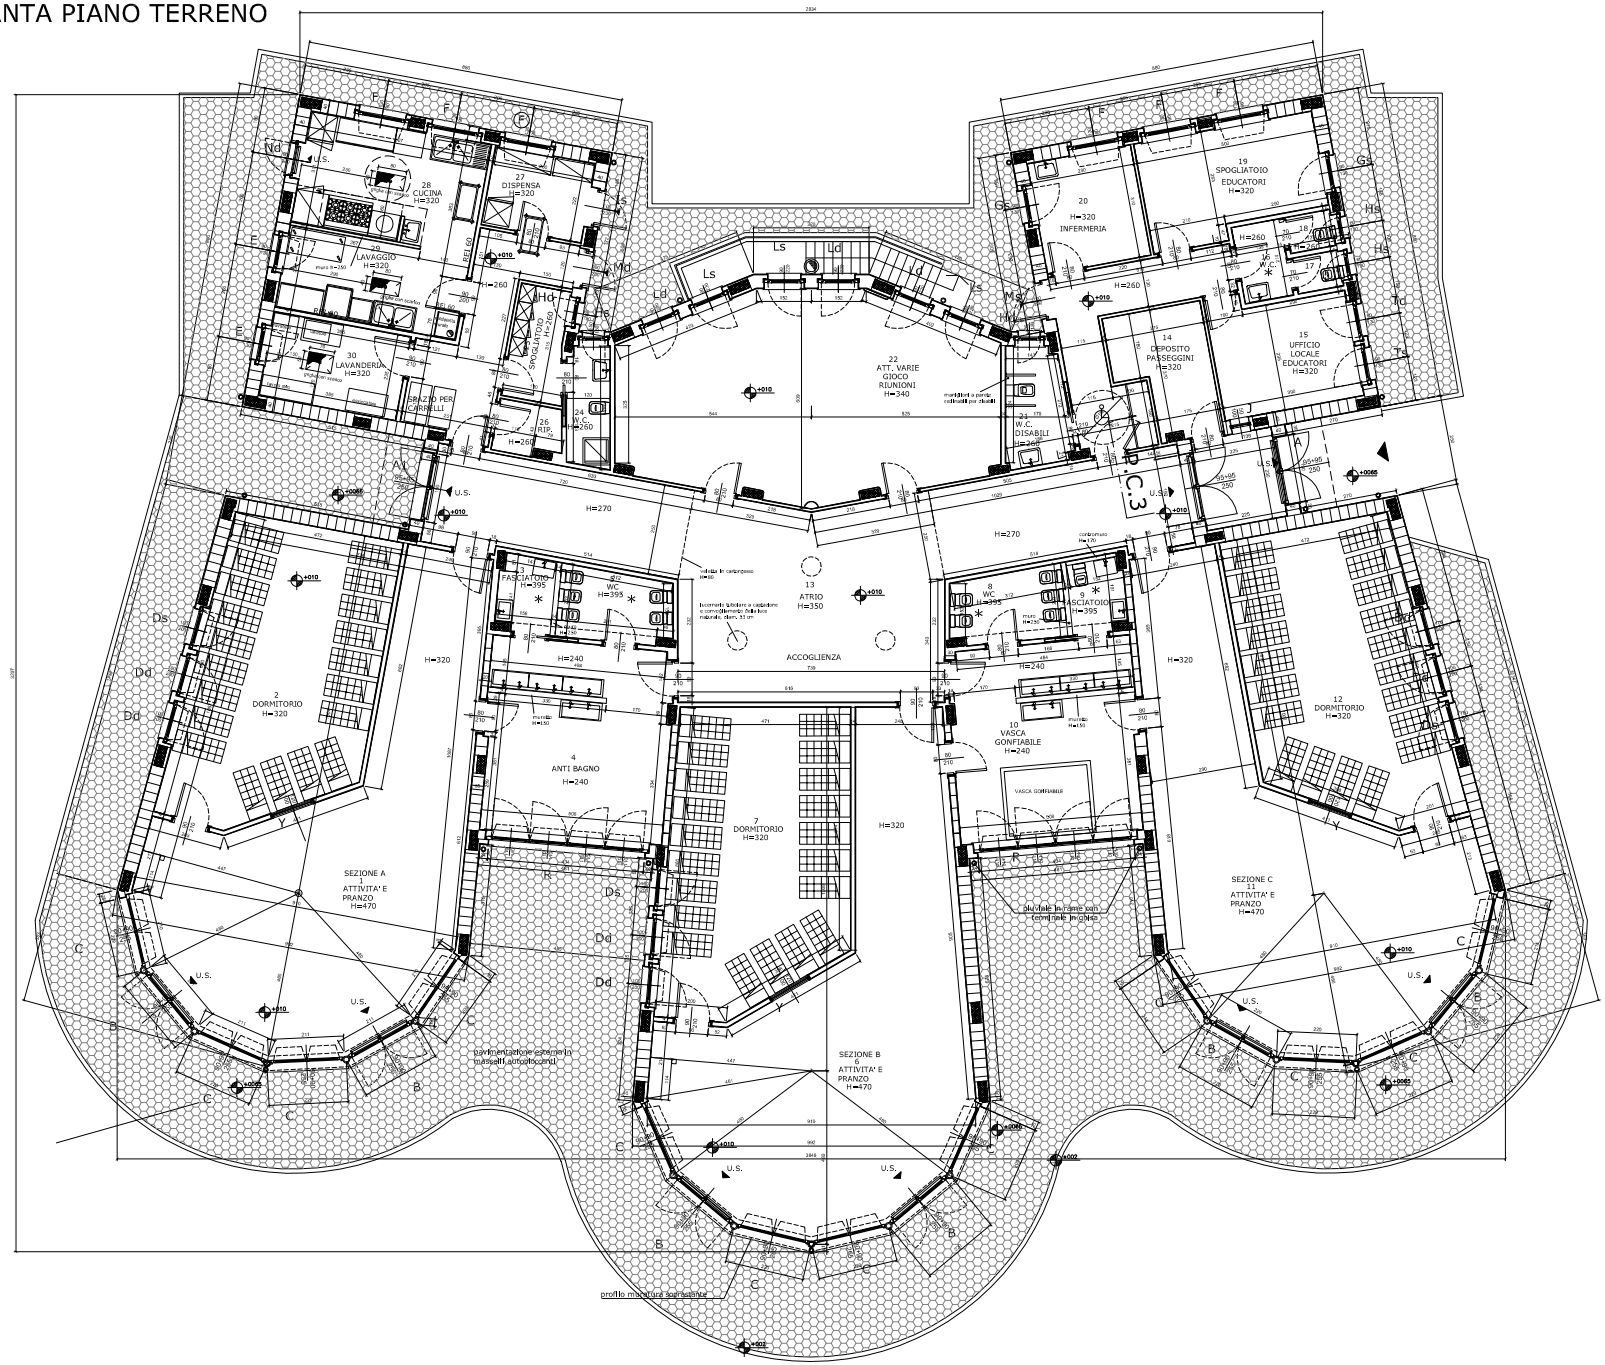
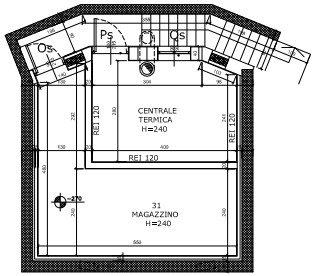
PIANTA PIANO INTERRATO