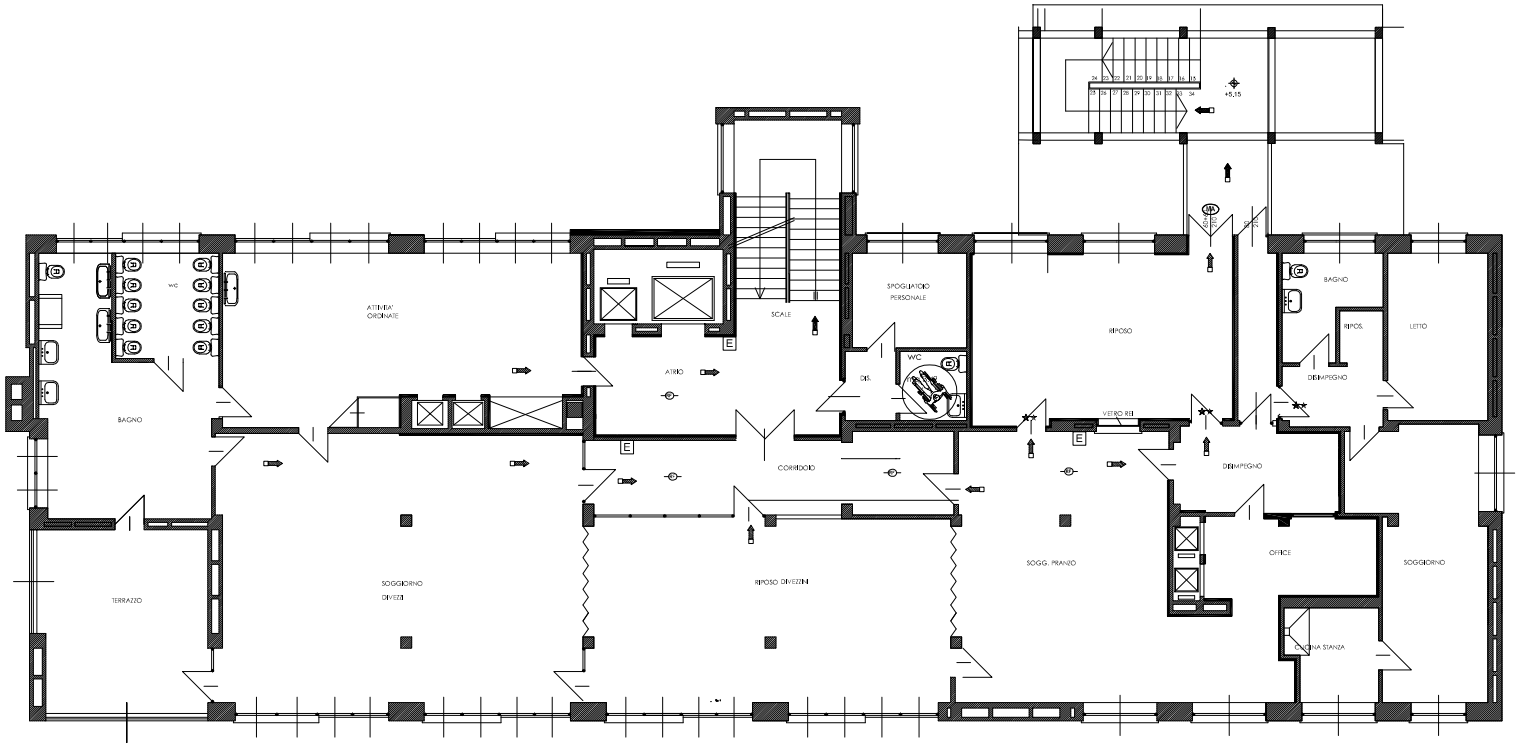VIA ROVEDA 35/1 - PIANTA PIANO PRIMO