

CITTA' DI TORINO
 VICE DIREZIONE GENERALE
 SERVIZI TECNICI
 SETTORE EDILIZIA ABITATIVA PUBBLICA

**MANUTENZIONE STRAORDINARIA DIFUSA
 PER MESSA IN SICUREZZA STABILI DEL
 PATRIMONIO RESIDENZIALE COMUNALE**

LOTTO 2 C.O. 3959


PROGETTISTA ARCHITETTONICO: Arch. Alessandra C. Gloria
 PROGETTISTA STRUTTURALE: Ing. Michele Macciola
 RESPONSABILE DEL PROCEDIMENTO: Arch. Tiziana Scavino

PROGETTO ESECUTIVO


OGGETTO
CORSO LOMBARDA, 121-123
OPERE STRUTTURALI
 Ancoraggio lastre - Parapetti copertura vani scala

NOI-FI LE
 RIFERIMENTO
 SCALA
 1/50


REV	MODIFICHE	DATA	DISEGNATORE
0			
1			
2			

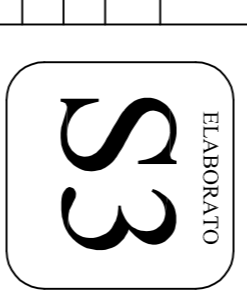

Sezione trasversale ringhiera copertura vani scala
 scala 1/10

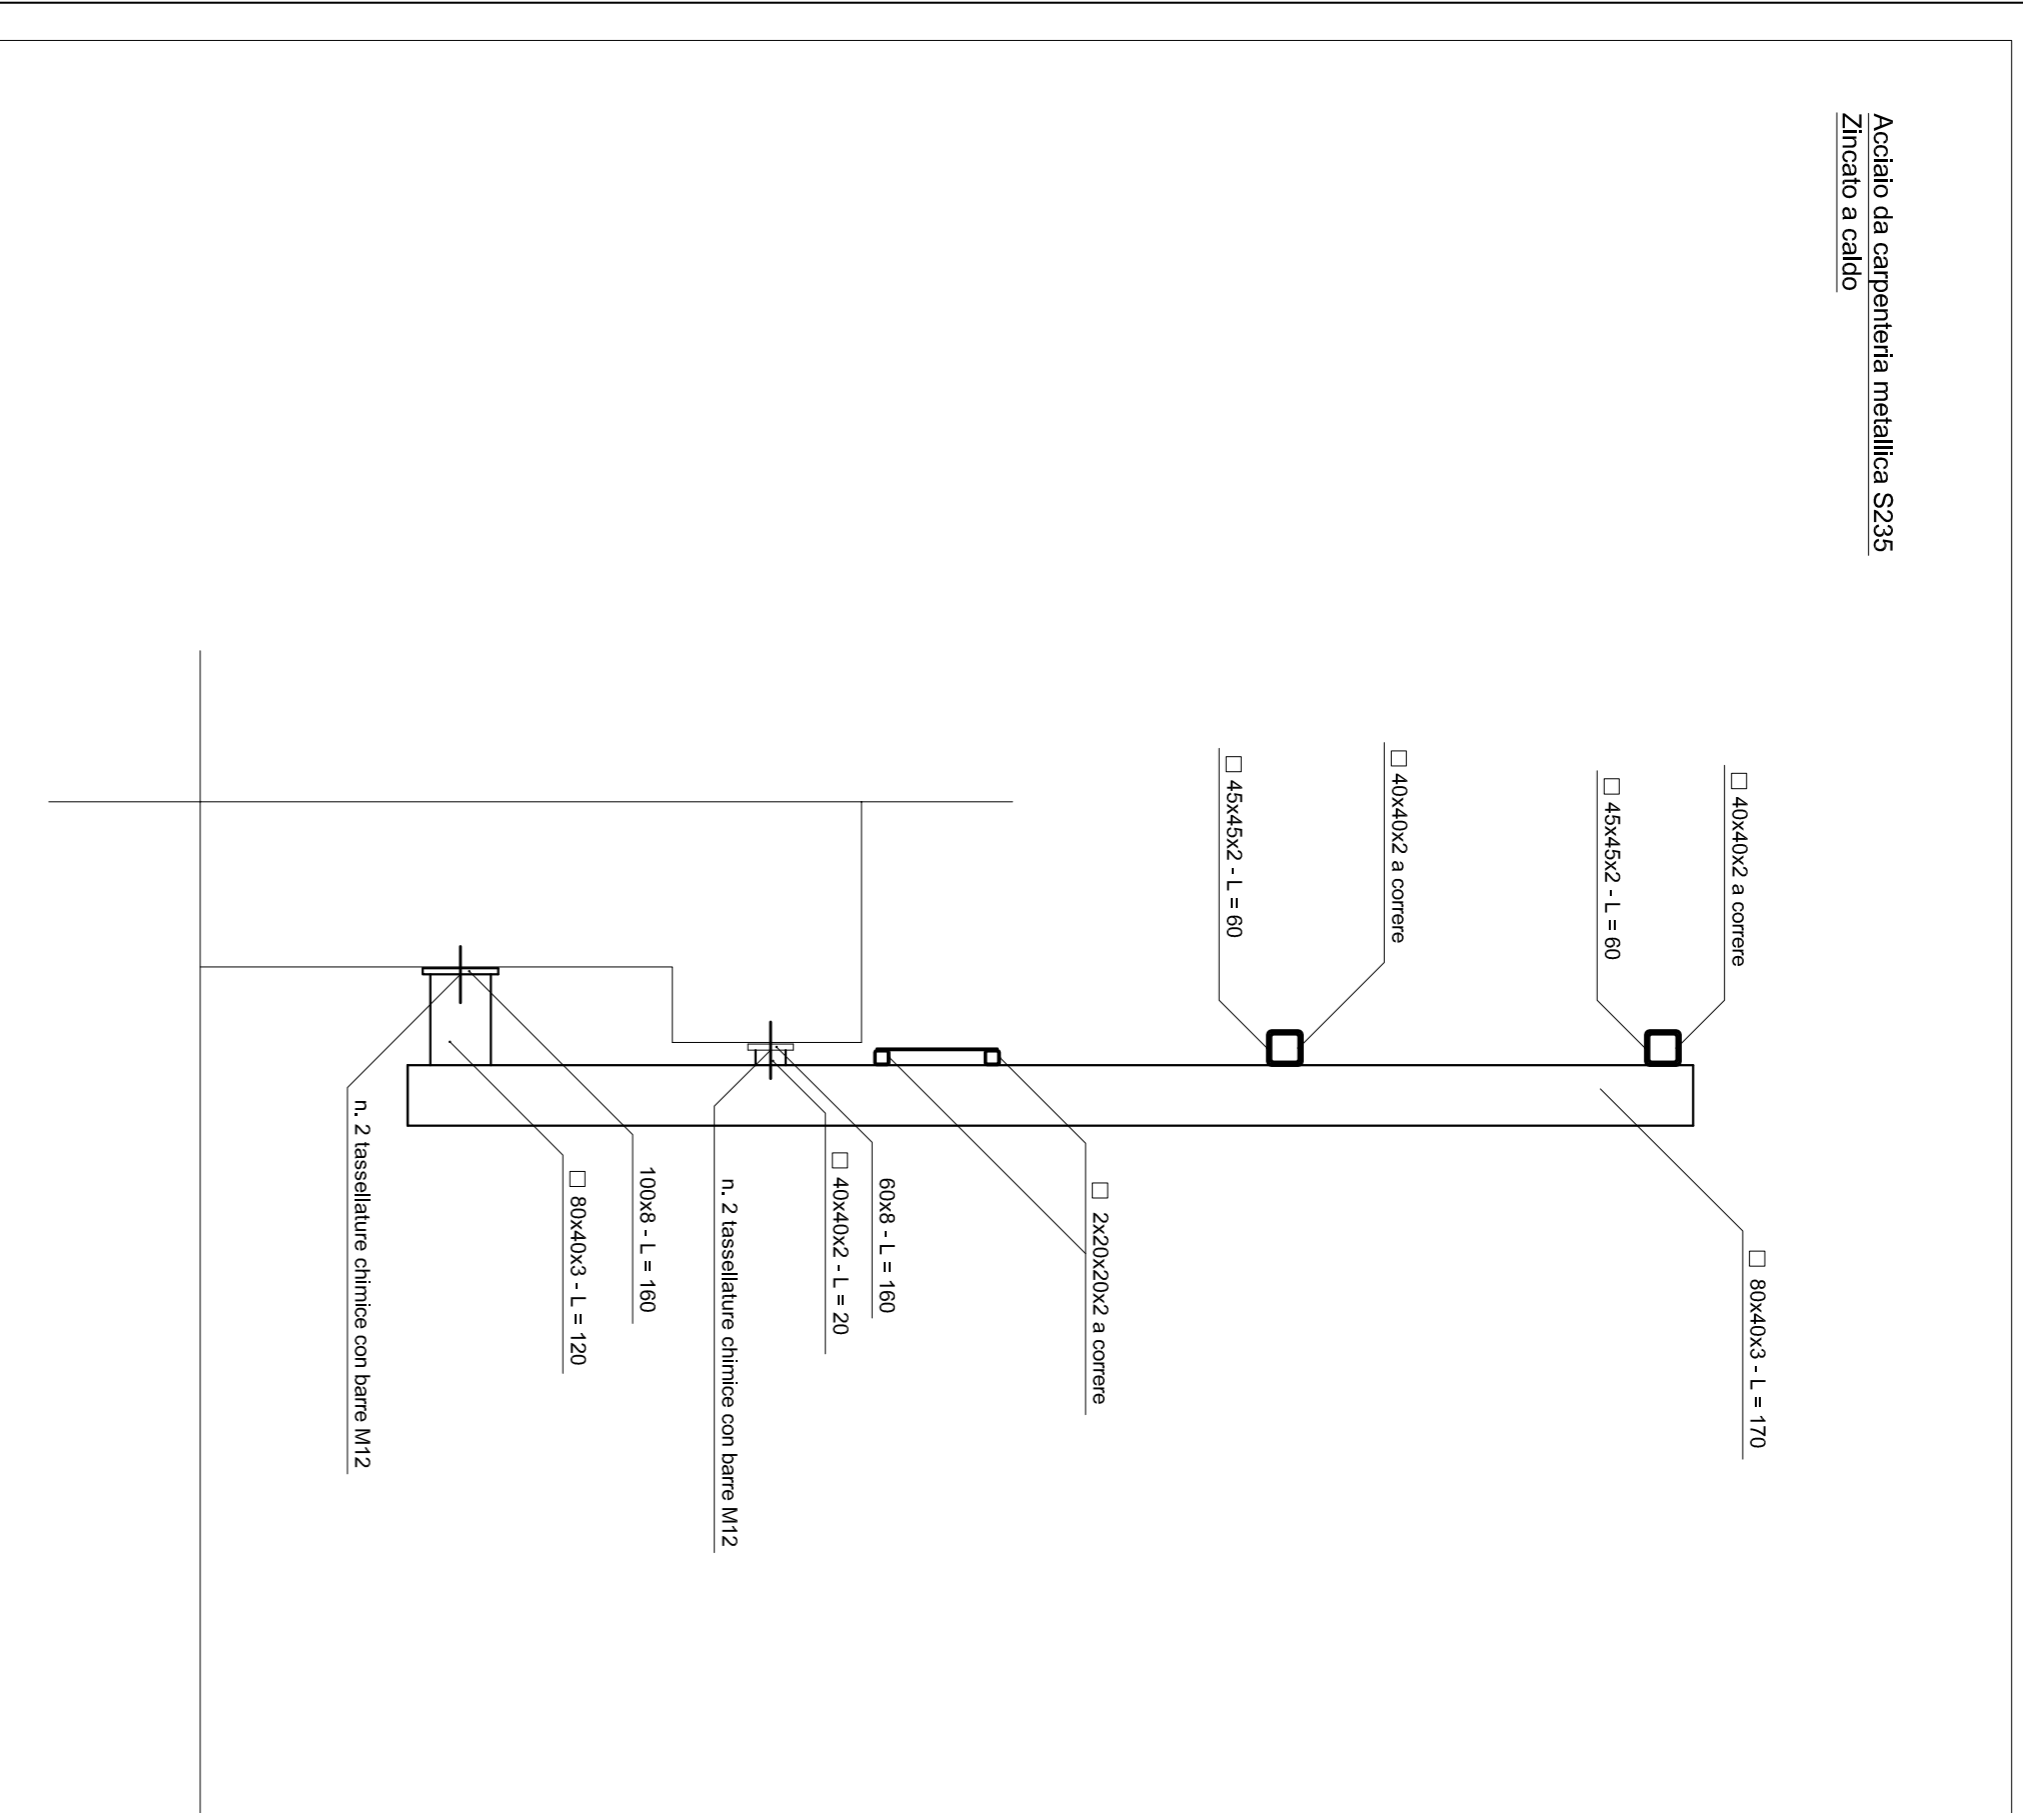

Prospetto e pianta ringhiera copertura vani scala
 scala 1/10

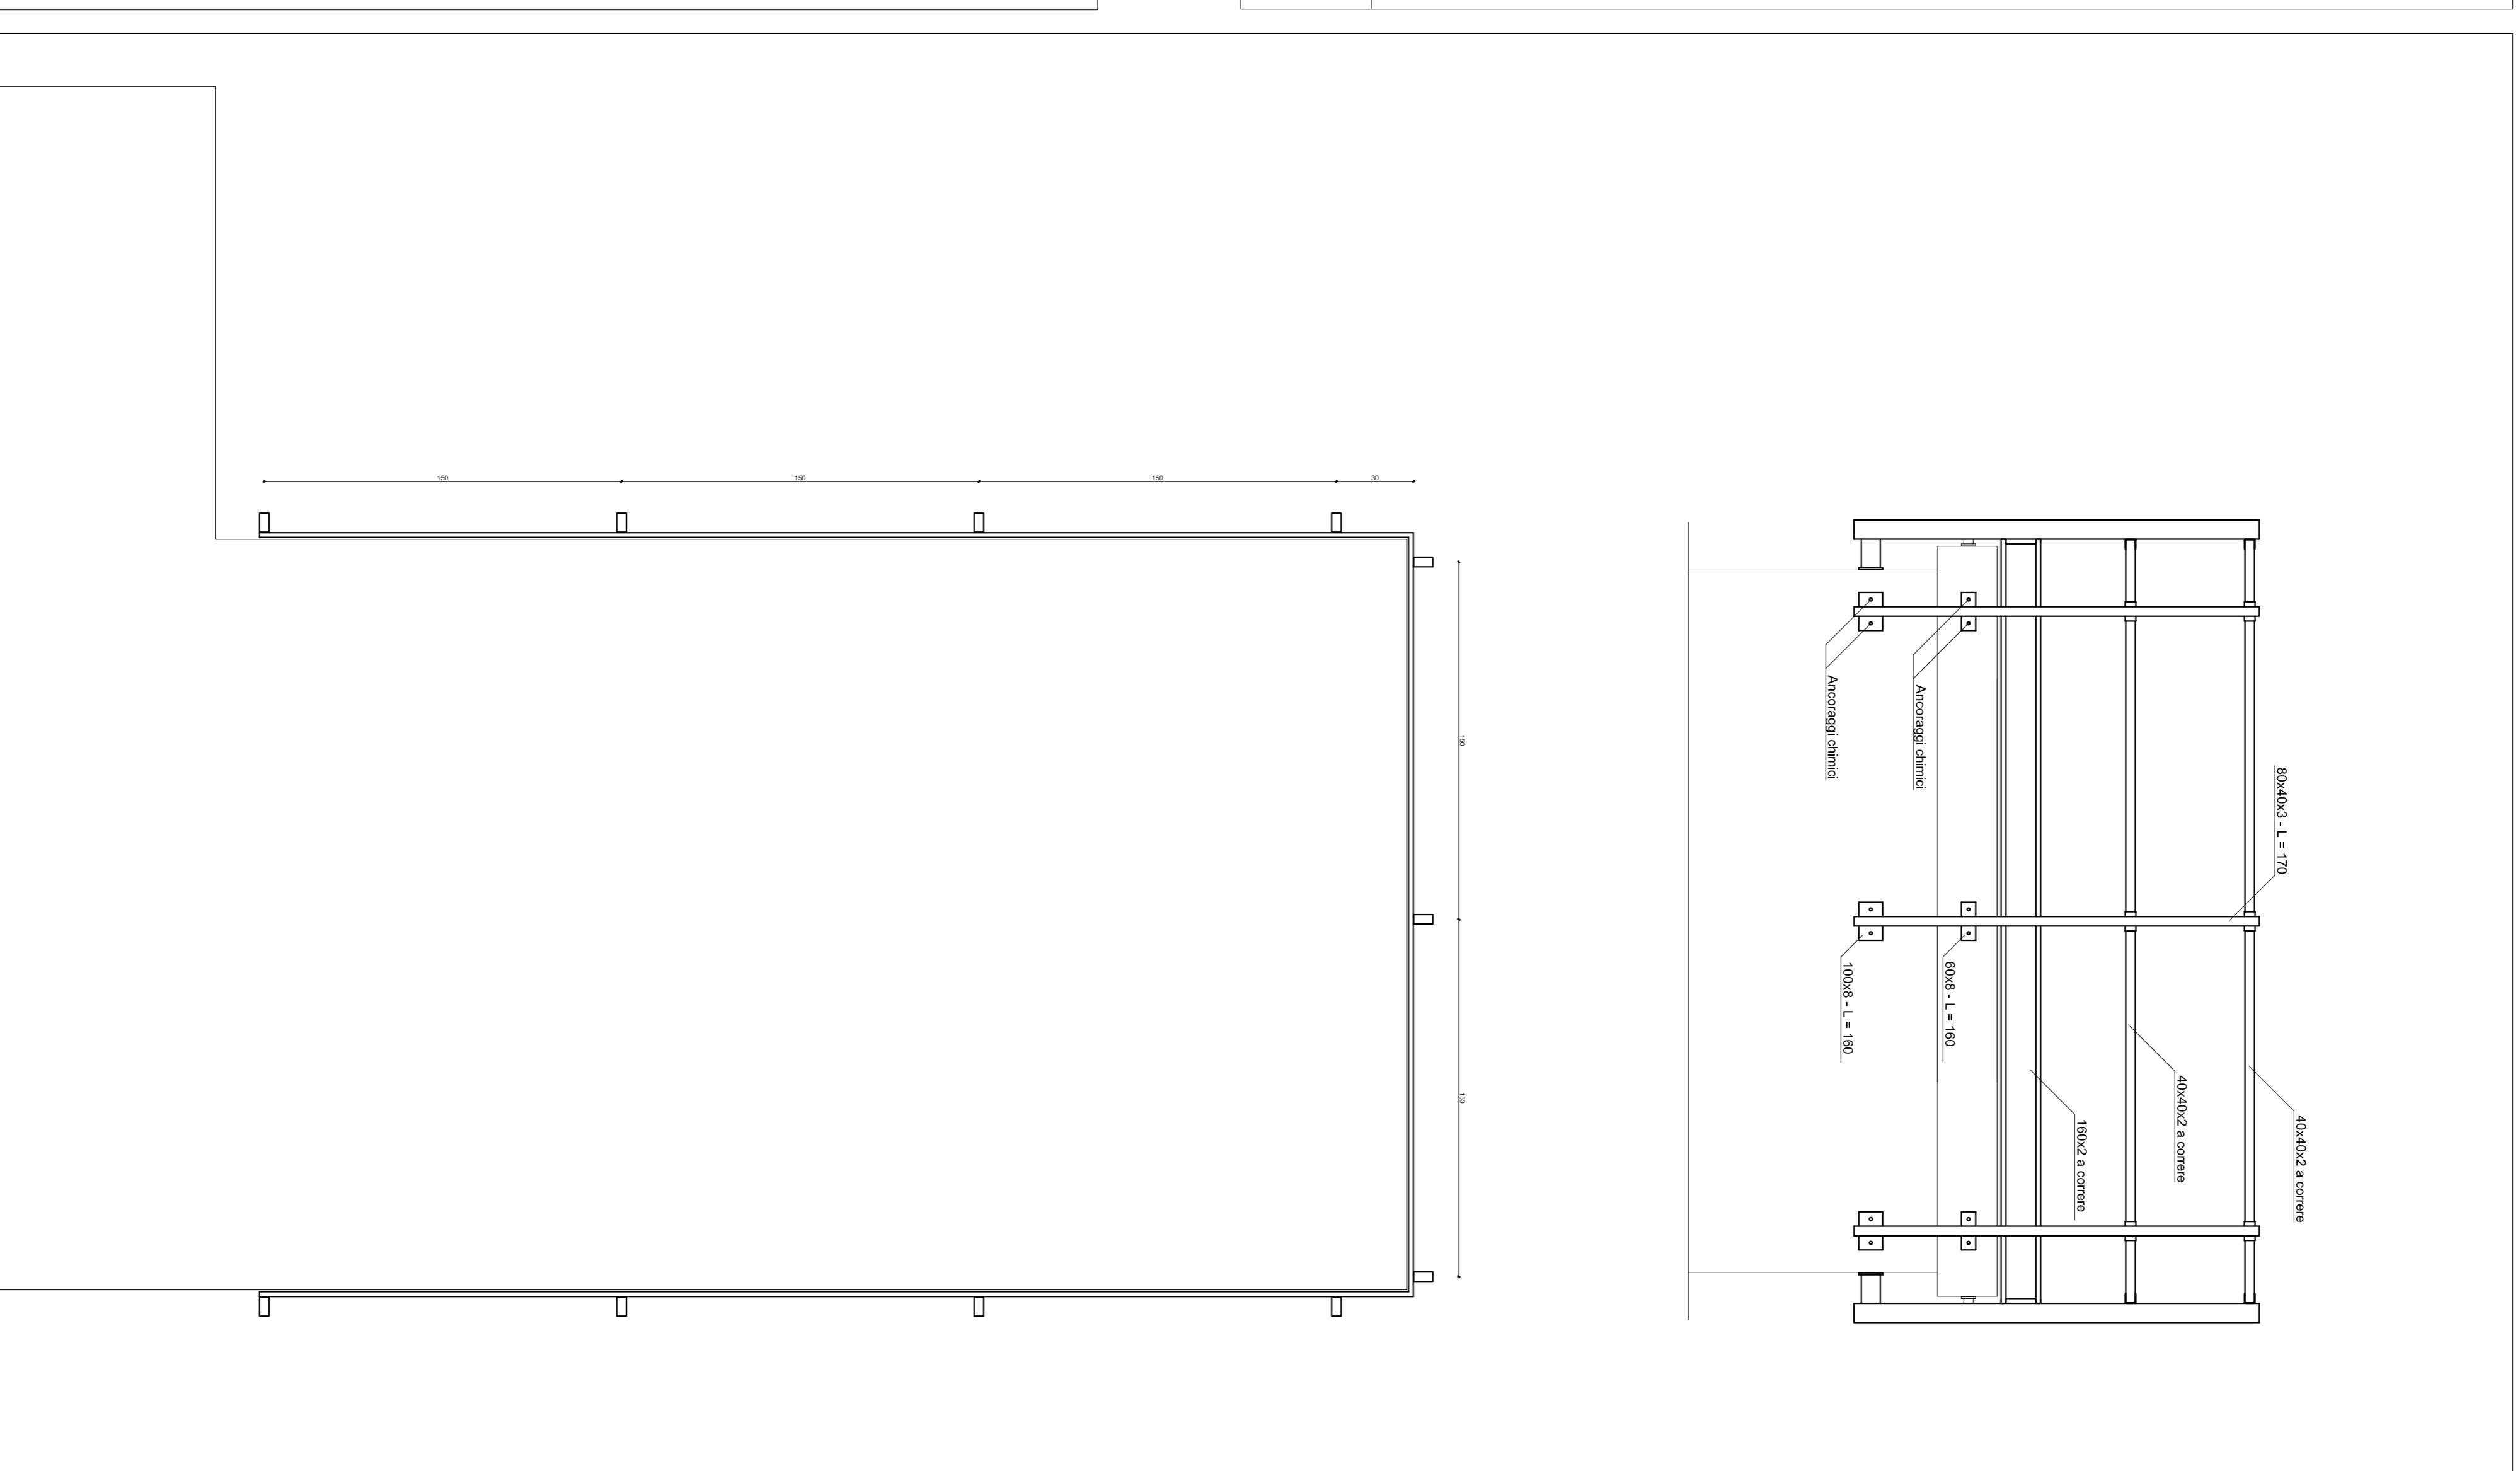

Particolare ancoraggio lastre lapidee passo carrato
 scala 1/2

