



AREA OGGETTO DELLA CONCESSIONE

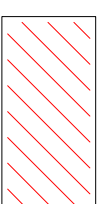

AREA NON OGGETTO DELLA CONCESSIONE

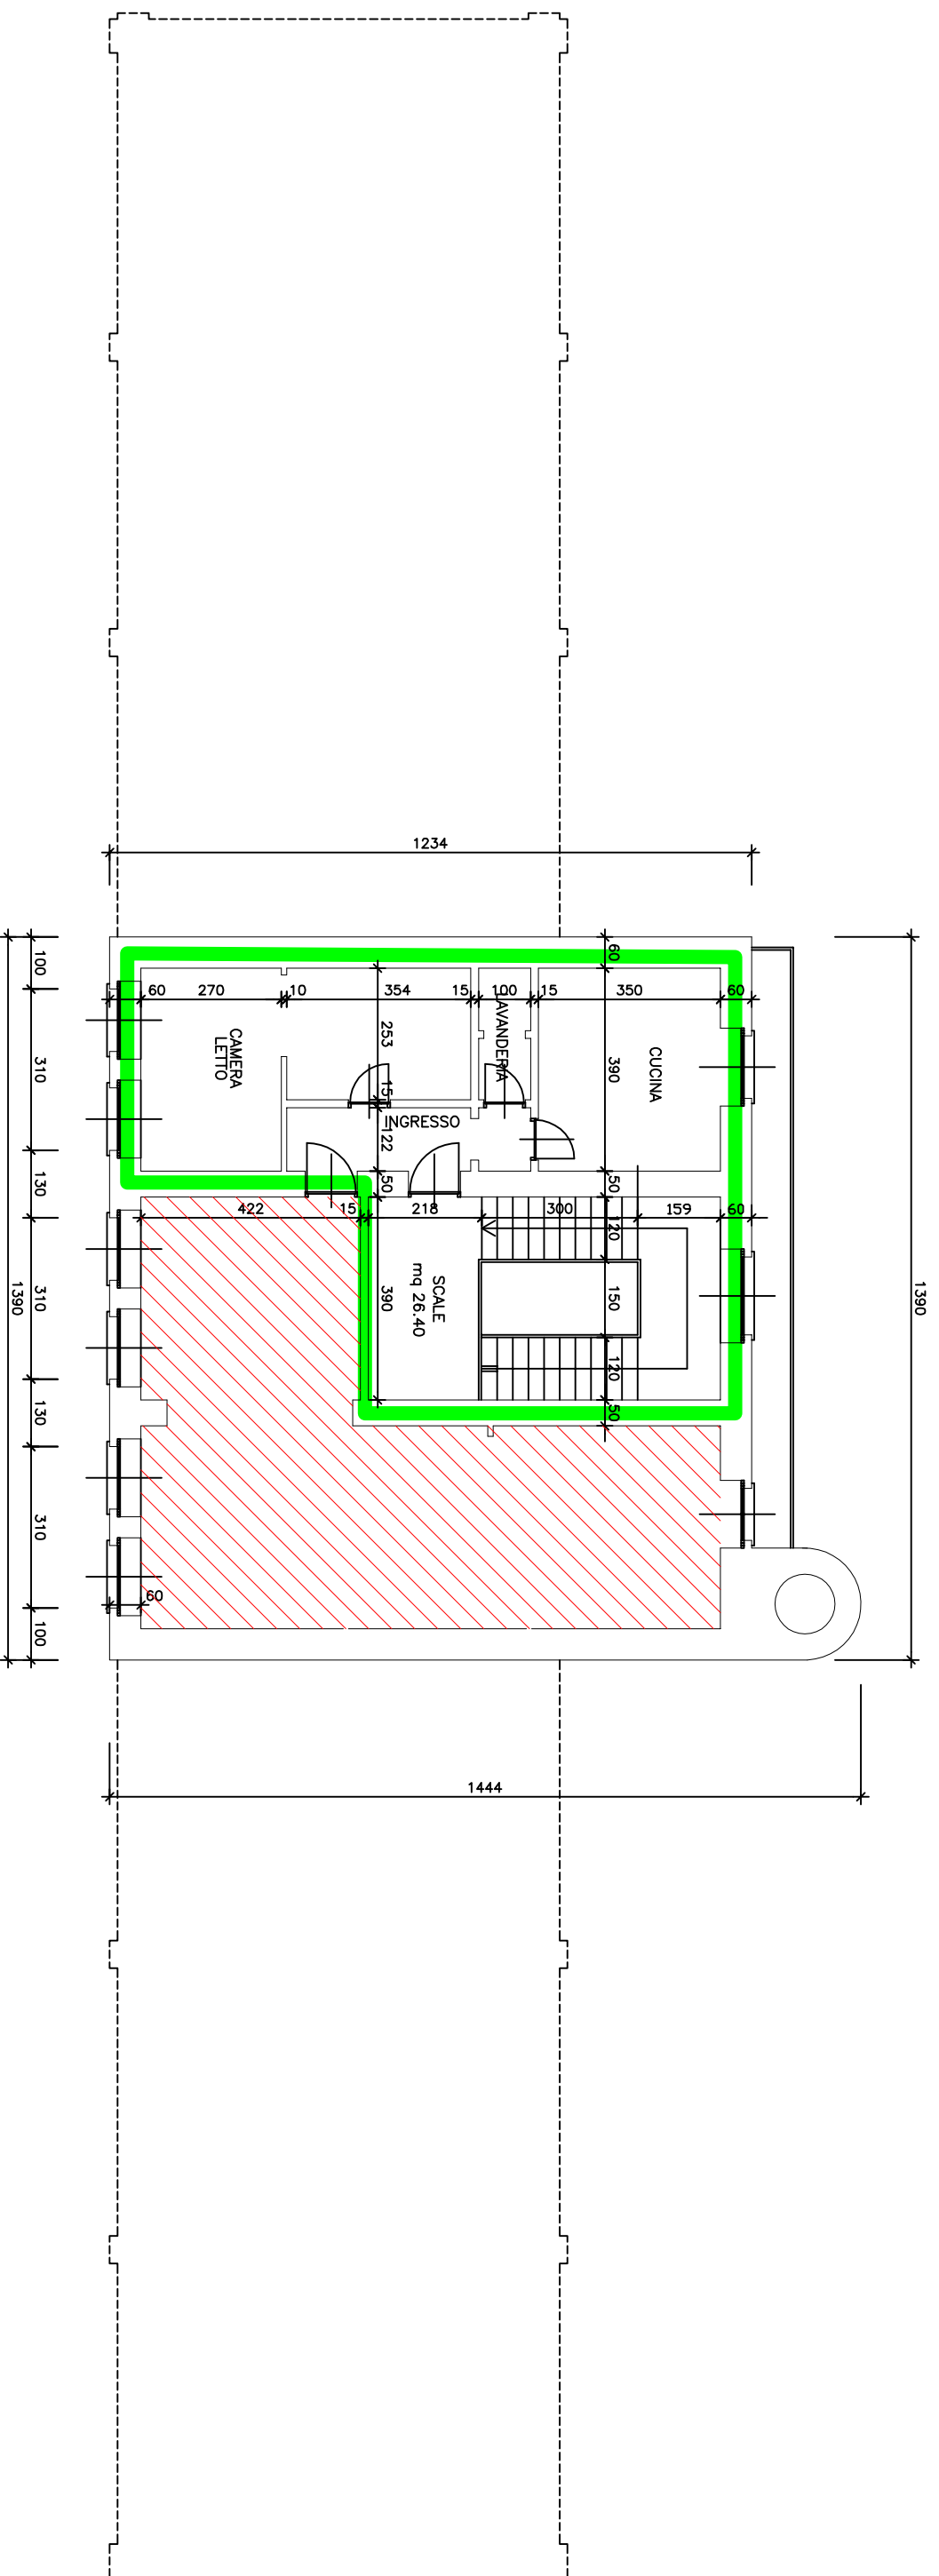

PIANTA PIANO SECONDO