TAV 9

PLANIMETRIE E SEZIONI VANI SCALA

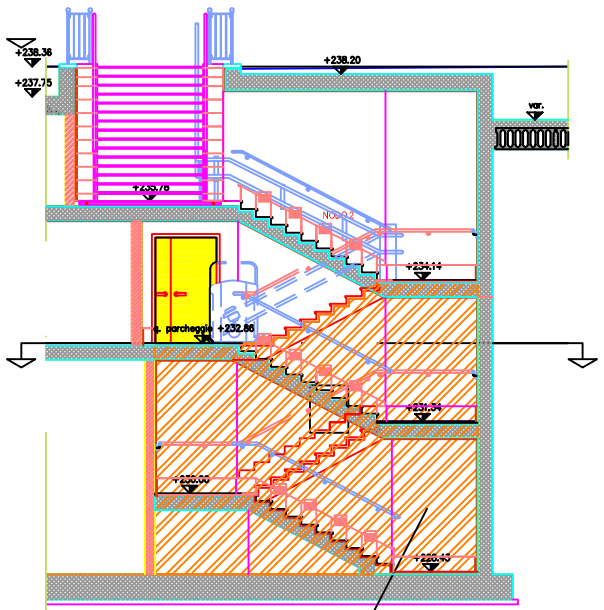

AREA NON OGGETTO DI INTERVENTO

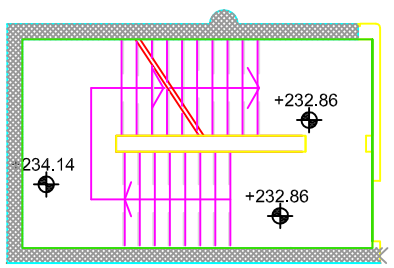

SCALA A

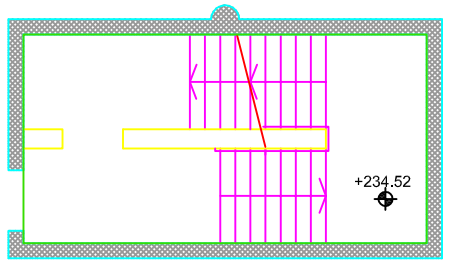

SCALA B

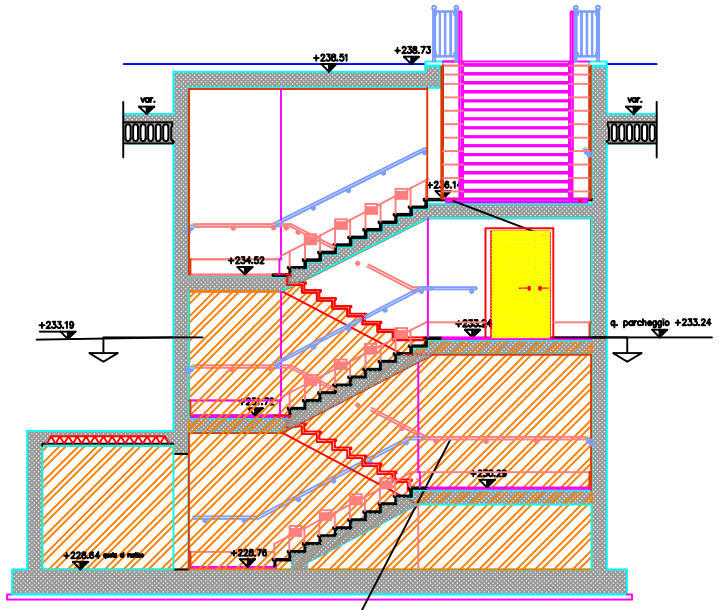

AREA NON OGGETTO DI INTERVENTO

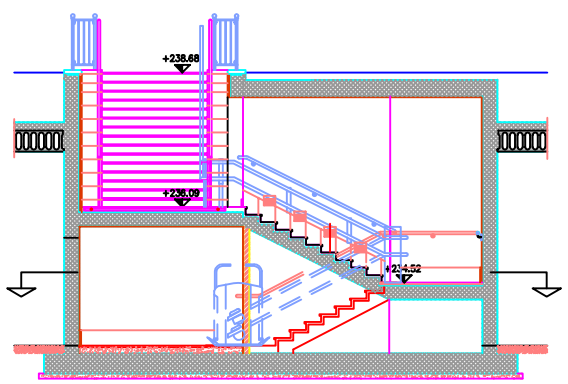

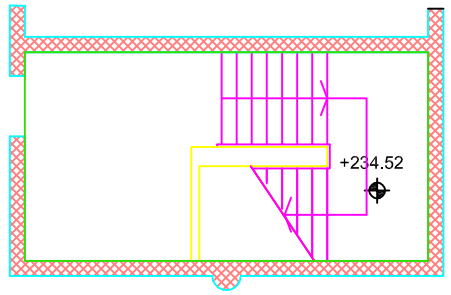

SCALA C

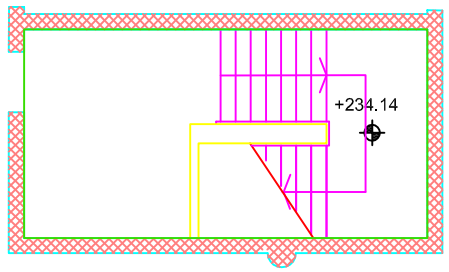

SCALA D

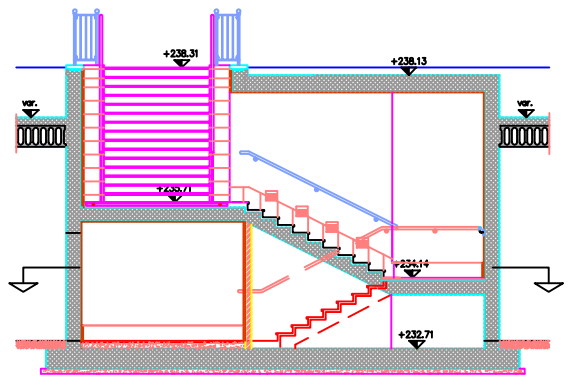

SCALA 1:150